




SEZIONE A-A

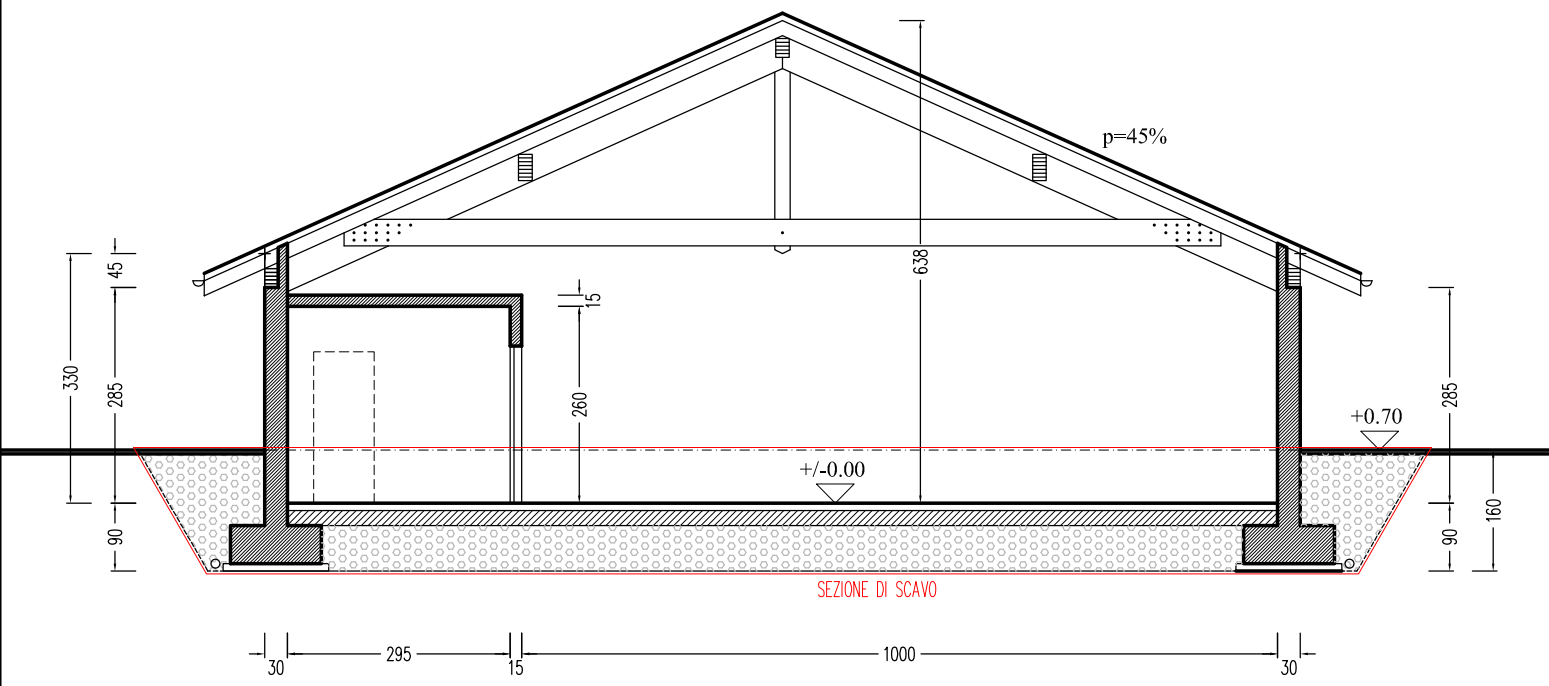

PROSPETTO EST
Profilo 1-1

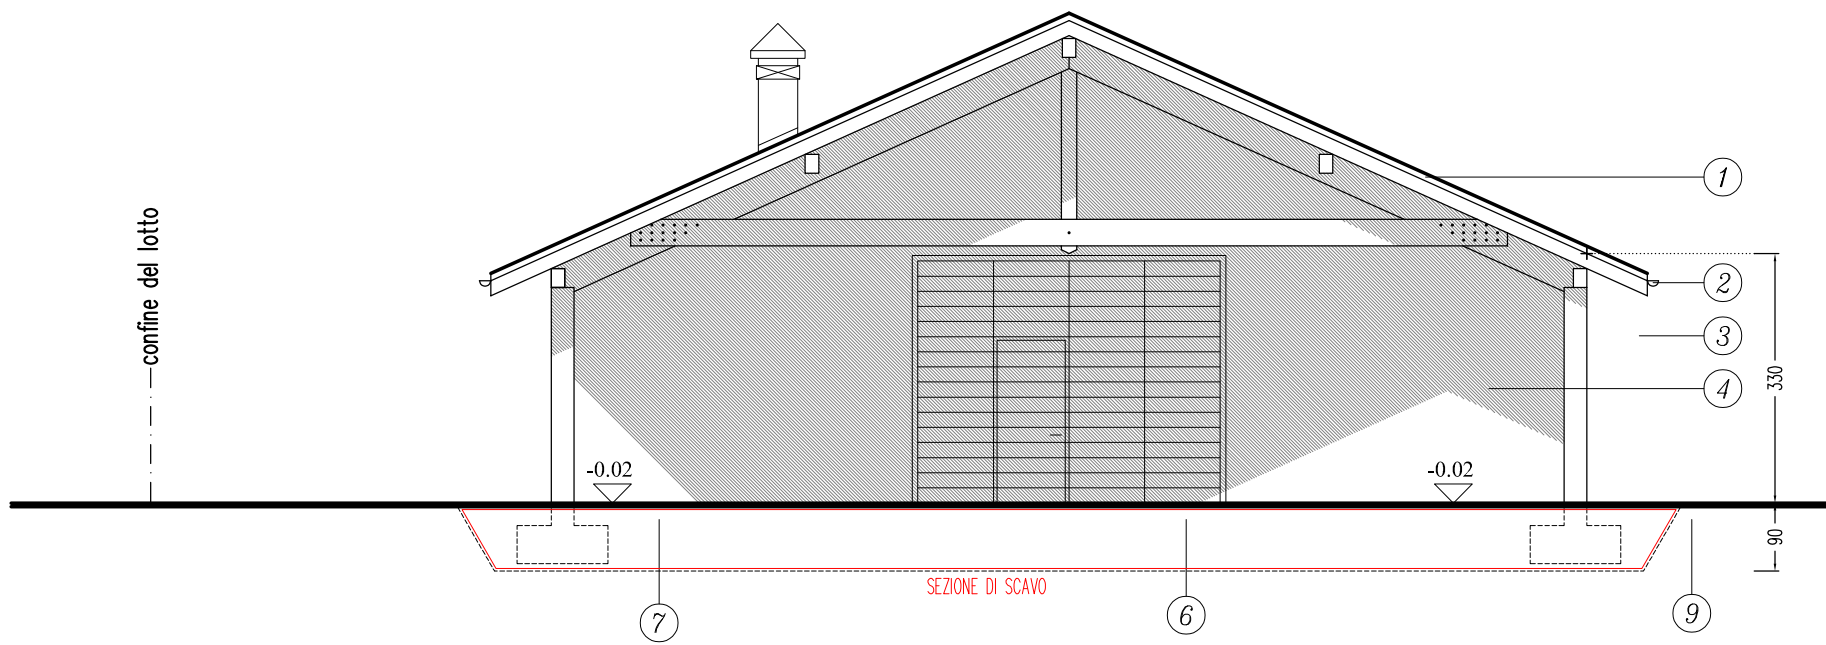


PROSPETTO NORD
Profilo 4-4

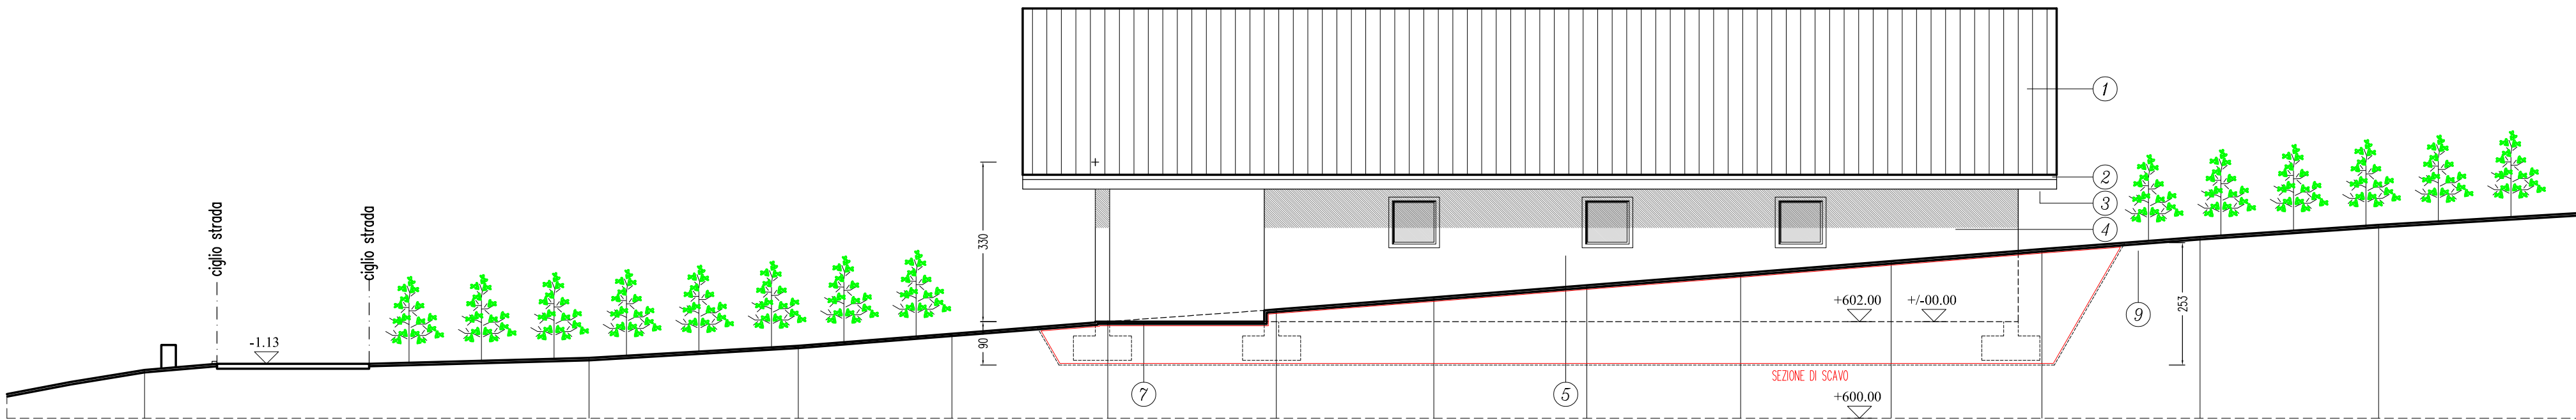


LEGENDA

- 1 TETTO IN LEGNO CON MANTO DI COPERTURA IN TEGOLE MARSGIULESI DI COTTO
- 2 LATTONERIE IN LAMIERA ZINCATA COLORE GRIGIO CHIARO
- 3 PARTI LINEE E SOTTOSGONDA TRATTATI CON VELATURA A MORDENTE COLOR NOCE
- 4 INTONACO ESTERNO CON FINITURA AL GREZZO CON INERTE DI PEZZATURA MEDIA
- 5 SERRAMENTI IN LEGNO DI COLORE GRIGIO CHIARO
- 6 PORTONE INDUSTRIALE CON STRUTTURA IN ACCIAIO E RIVESTIMENTO IN LEGNO COLOR NOCE
- 7 PAVIMENTAZIONE ESTERNA DEL PORTICATO IN CONGLOMERATO CEMENTIZIO AL QUARZO
- 8 PAVIMENTAZIONE ESTERNA DEL VIALE DI ACCESSO IN GHIAIA CALCAREA
- 9 SISTEMAZIONE A VERDE DELLE AREE ESTERNE

PROSPETTO OVEST
Profilo 2-2

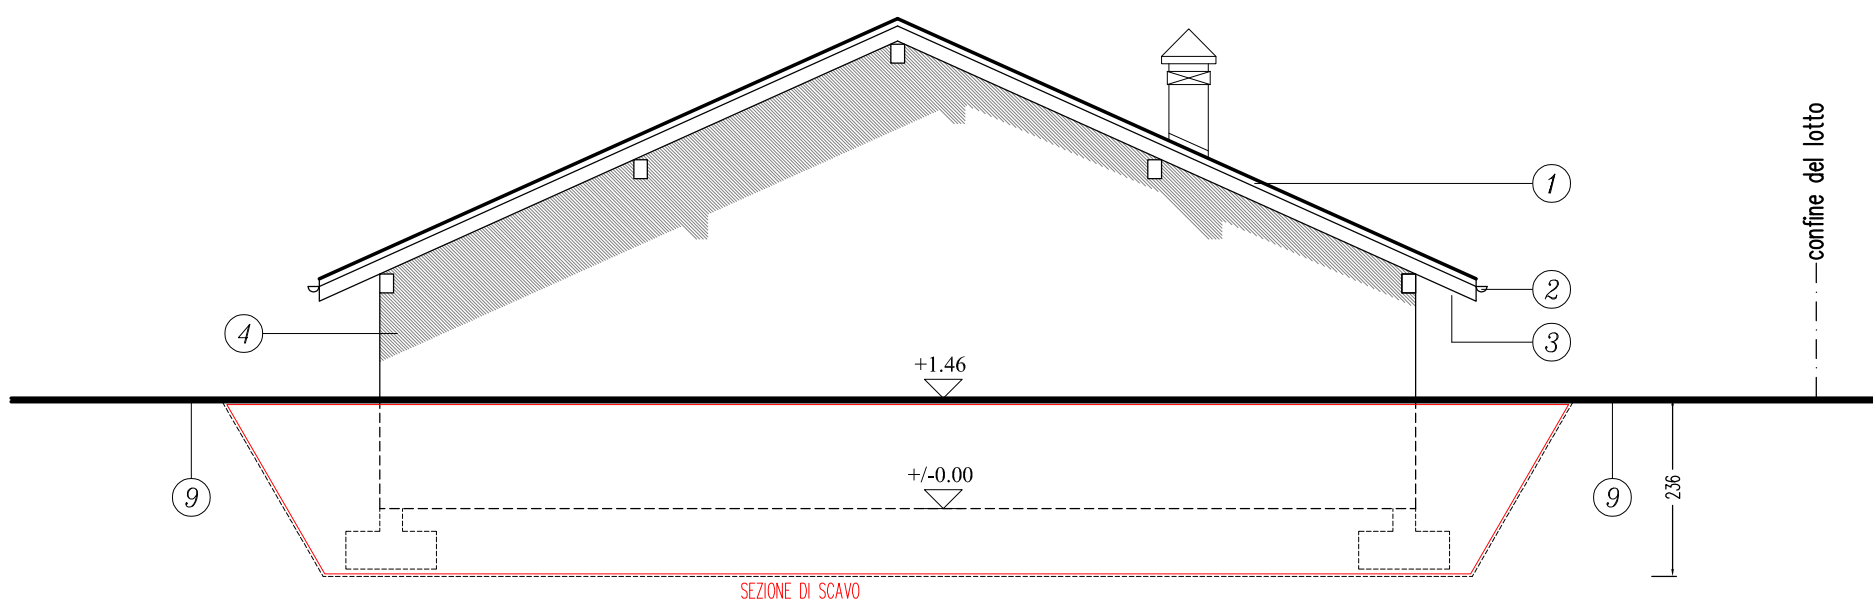


PROSPETTO SUD
Profilo 3-3

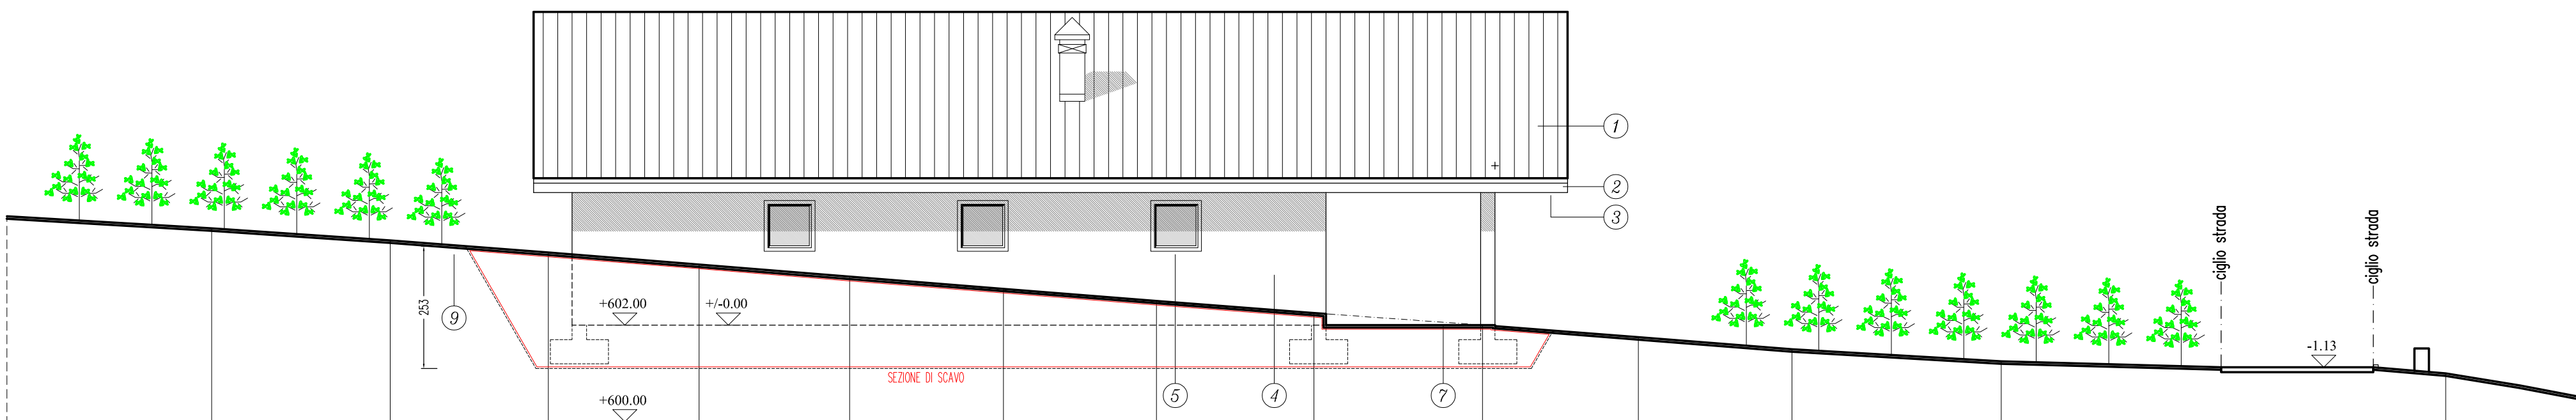


PIANTA PIANO TERRA

PIANO TERRA				
n.	DESTINAZIONE	S.U. mq	S.V. mq	S.U./S.V.
01	DEP. ATTREZZI AGRICOLI	166.58	16.04	10.38
02	RIPOSTIGLIO	15.19	0.81	18.75
03	SERVIZIO	15.19	0.81	7.64
04	DEP. DI AGROFARMACI	5.75	/	/
05	PORTICATO	47.95	/	/

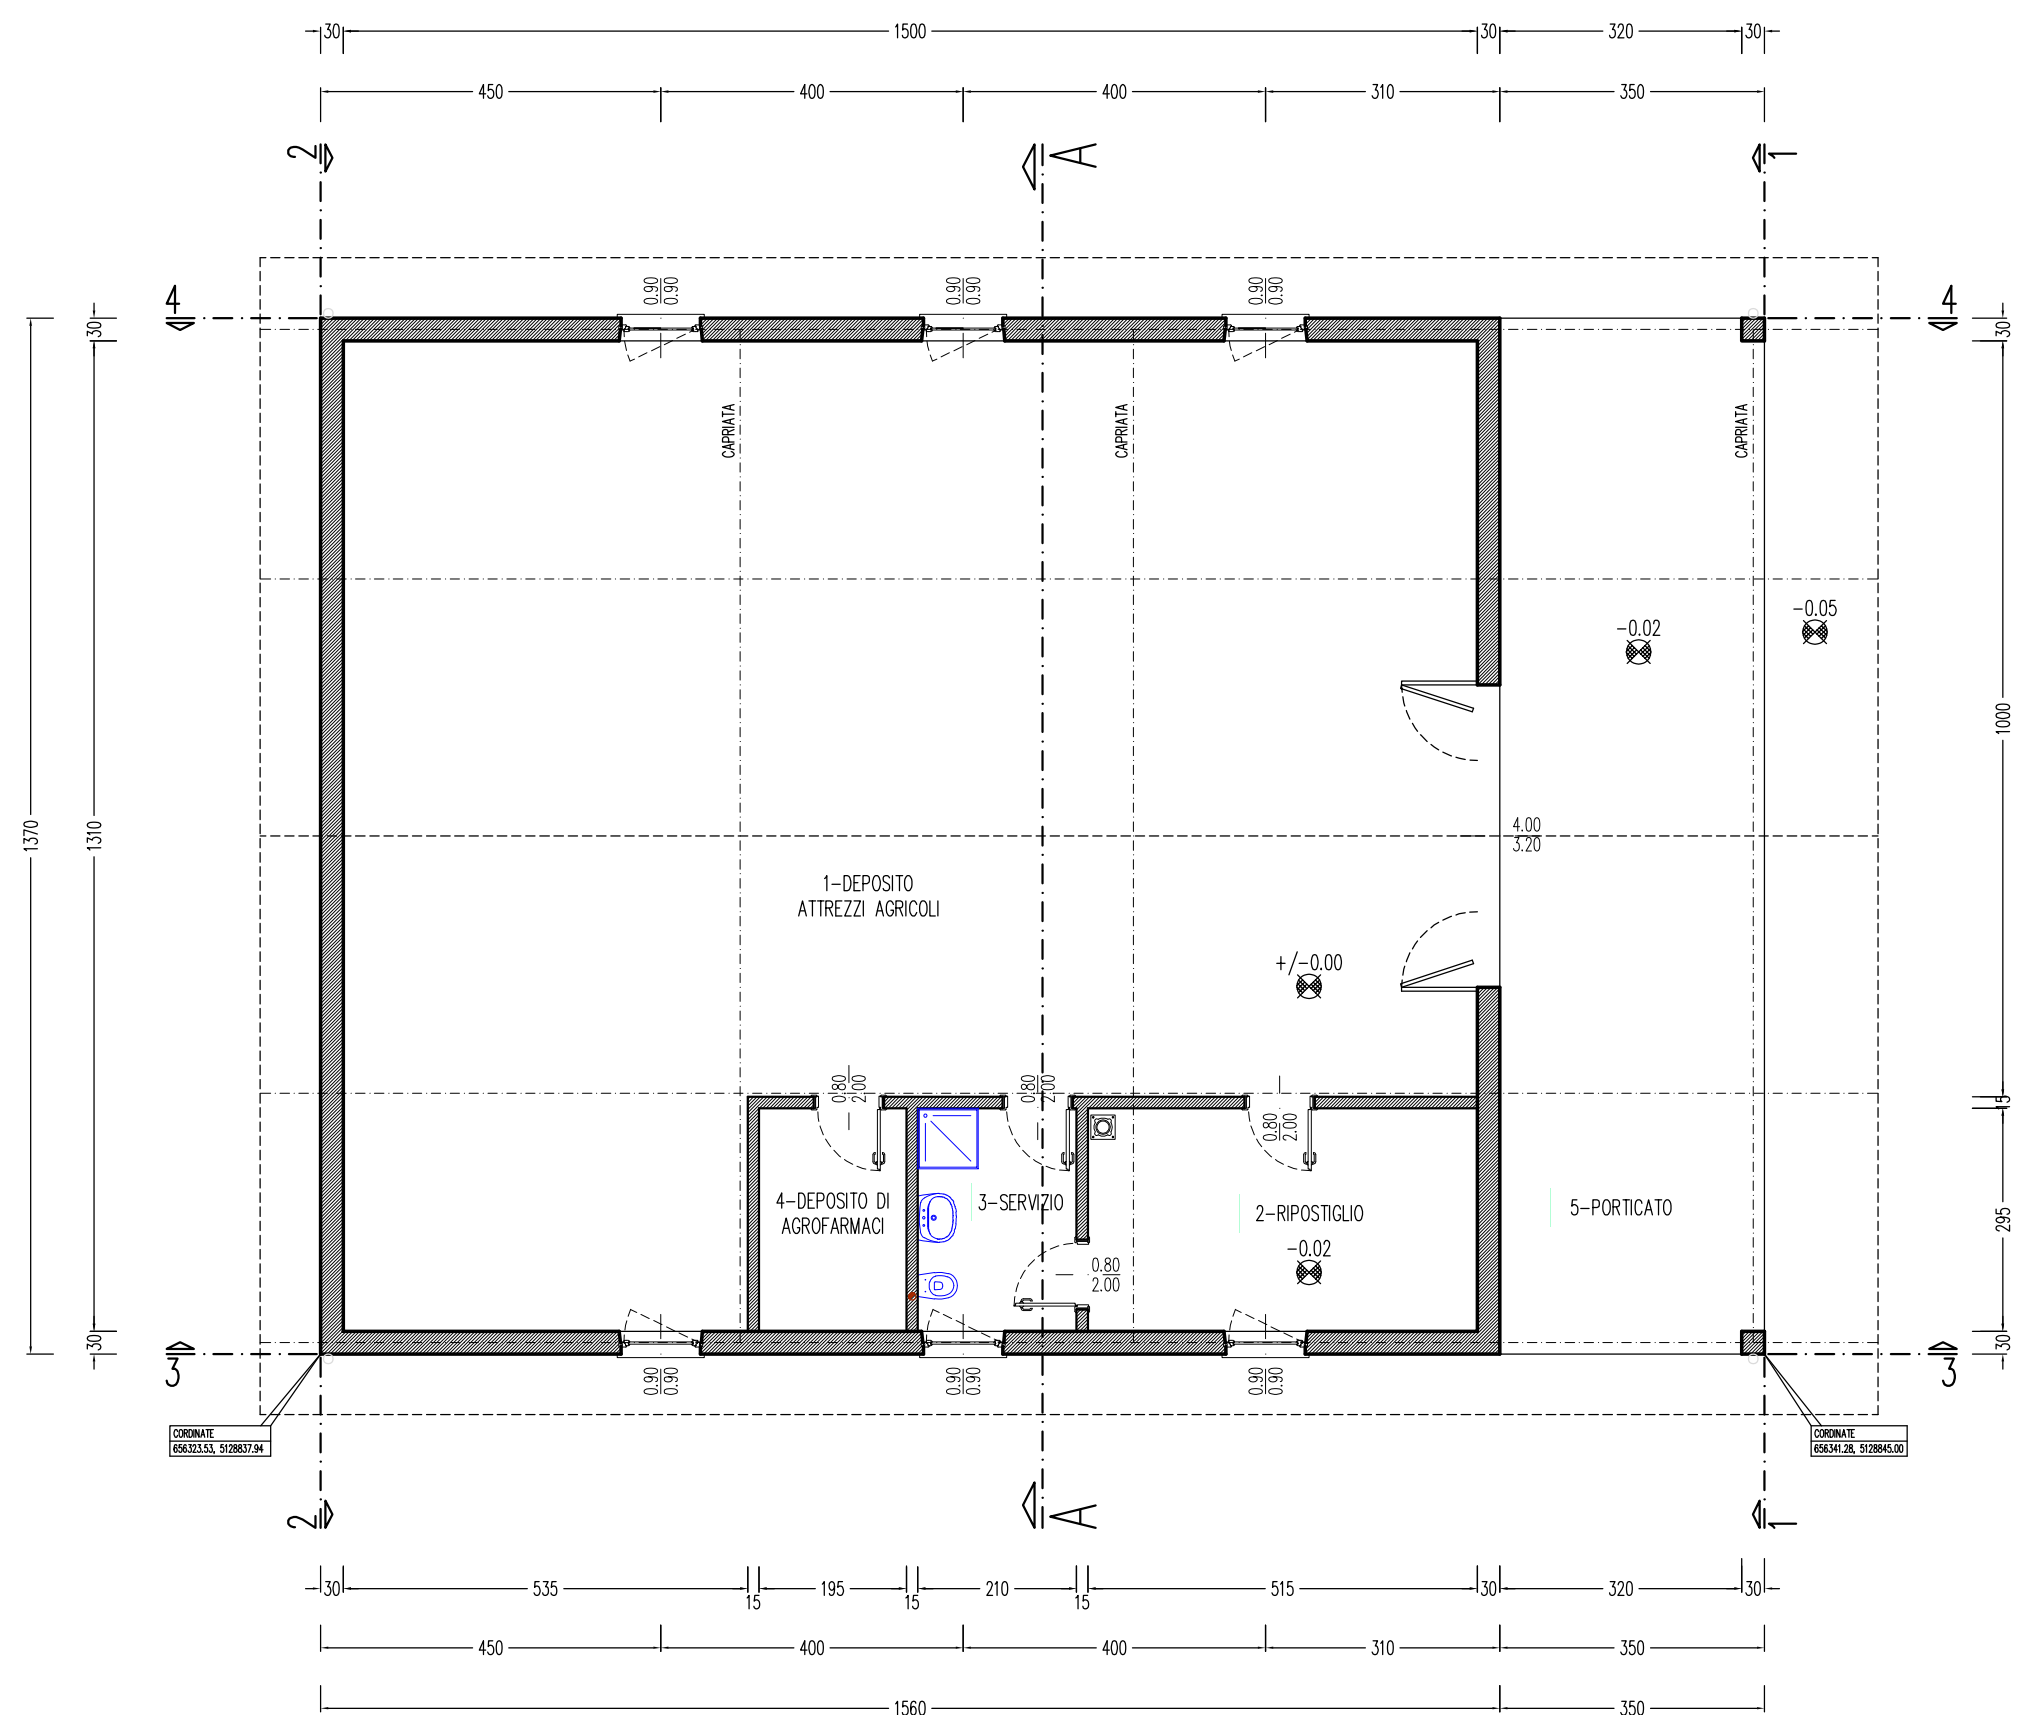

PIANTA COPERTURA

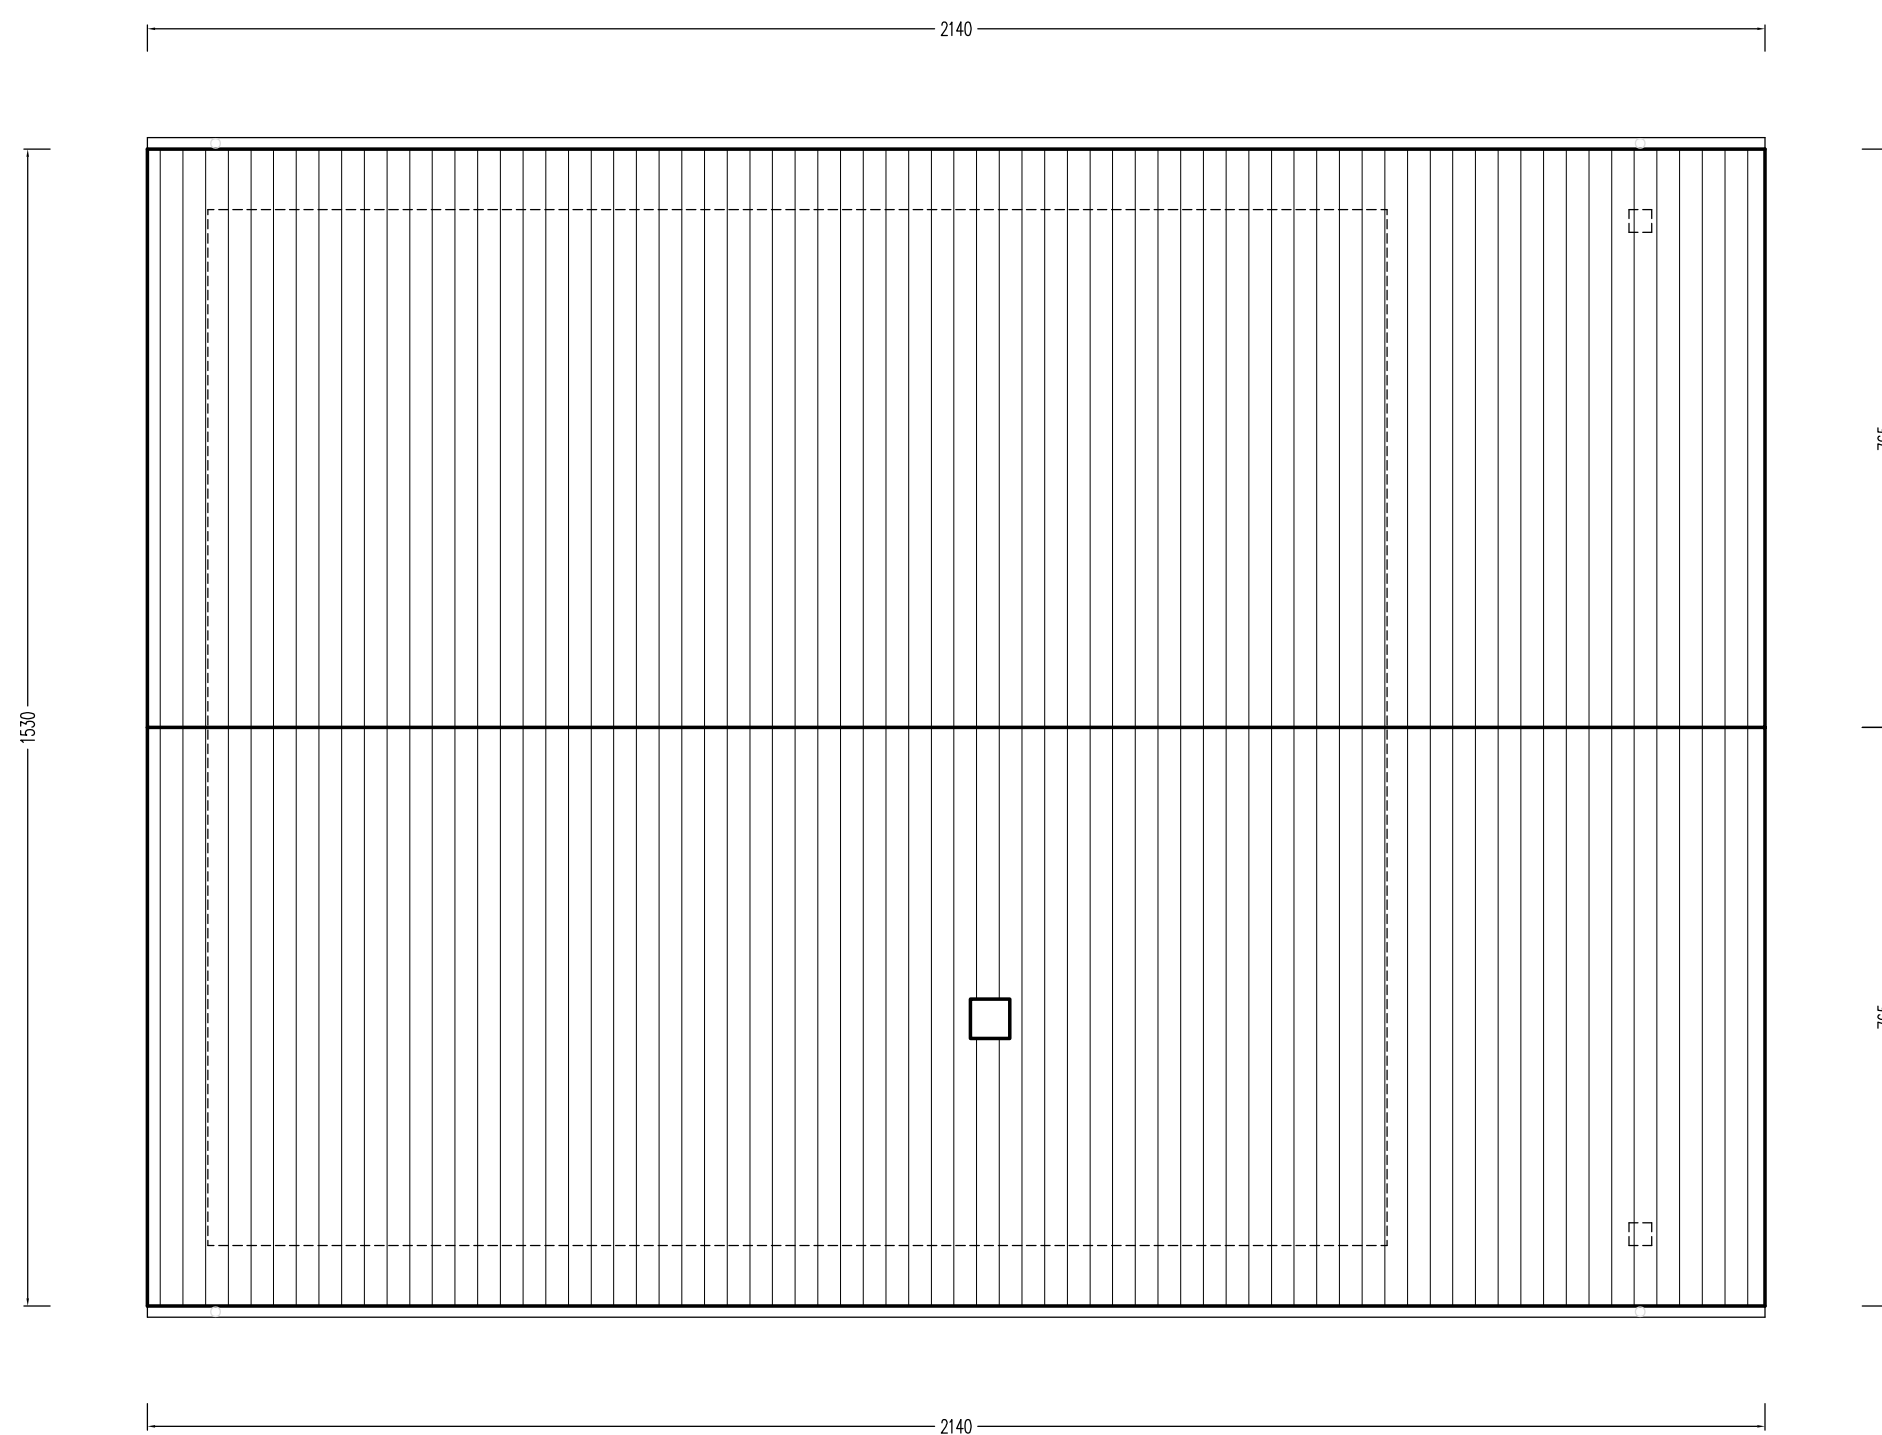

Aggiornato secondo prescrizioni SottoCup e CPC

COMUNE DI CONTA'

PROVINCIA AUTONOMA DI TRENTO

DEROGA URBANISTICA AI SENSI DELL'ART. 98 DELLA L.P. 15/2015 PER LA COSTRUZIONE DI UN DEPOSITO PER ATTREZZATURE AGRICOLE SULLE P.F. 1447/1, 1447/2, 1448, 1451/1 C.C. FLAVON

COMMITTENTE: Azienda agricola Zanin Marco

DATA: MARZO 2025

PIANTA, PROSPETTI E SEZIONE DI RAFFRONTO

SCALA: 1:100

TAVOLA: 7

ARCHITETTURA

BBI

INGEGNERIA

Fv. Tollo, via Thomas A. Edison n° 26

38012 PREDALTA (TN)

DIEGO CATTANI

Ingegnere

Tel. e Fax: 0463 / 46.81.48

cattani@stel.it

ORDINE DEGLI INGEGNERI DELLA PROV. DI TRENTO

dr.ing. DIEGO CATTANI

ISCRIZIONE ALBO N° 1207