

LEGENDA


DEFINIZIONE	SIMBOLO	CODICE SHIP	ARTICOLO
INSEDIAMENTI ED ELEMENTI STORICI			
INSEDIAMENTO STORICO		A101_P	ART. 33
INSEDIAMENTO STORICO ISOLATO		A102_P	ART. 33
CATEGORIE DI INTERVENTO			
RESTAURO		A203_P	ART. 35
RISANAMENTO CONSERVATIVO		A204_P	ART. 35
RISTRUTTURAZIONE EDILIZIA		A205_P	ART. 35
DEMOLIZIONE		A208_P	ART. 35
FRONTE DI PREGIO		A407_L	ART. 33
FRONTE DA RIQUALIFICARE		A408_L	ART. 33
AREA LIBERA NEL CENTRO STORICO		A401_P	ART. 34
SPAZIO PUBBLICO		A402_P	
SPAZIO PUBBLICO DA RIQUALIFICARE		A403_P	
SPAZIO PRIVATO DA RIQUALIFICARE		A405_P	
AREA A VERDE STORICO		A406_P	
ZONE F - AREE PER ATTREZZATURE, INFRASTRUTTURE E SERVIZI PUBBLICI			
AREA A PARCHEGGIO PUBBLICO		F305_P	ART. 65
AREA A PARCHEGGIO PUBBLICO IN PROGETTO		F306_P	ART. 65
ZONE F - AREE PER LA MOBILITA' PRINCIPALE			
STRADA PRINCIPALE III^ CATEGORIA		F501_P	ART. 63
		F409_L	
SECONDARIA			
STRADA DI INTERESSE LOCALE		F601_P - F602_P	ART. 63
		F417_L - F416_L	
PERCORSO PEDONALE		F418_L - F419_L	
AREE DI RISPETTO			
FASCIA DI RISPETTO STRADALE		G103_P	ART. 63
AREE DI PROTEZIONE CULTURALE ARCHEOLOGICO E NATURALISTICO			
VINCOLO DIRETTO MANUFATTI E SITI (D. Legis. n.42/2004)		Z301_P	ART. 21
ELEMENTI CONVENZIONALI FISICI			
PERIMETRO DEL CENTRO ABITATO		Z404_P	
PIANI ATTUATIVI			
PIANO DI RECUPERO		Z503_P	ART. 70
VARIANTI AL PRG 2024		V100	



COMUNE DI CONTA'
PROVINCIA DI TRENTO



PIANO REGOLATORE GENERALE
VARIANTE 2024

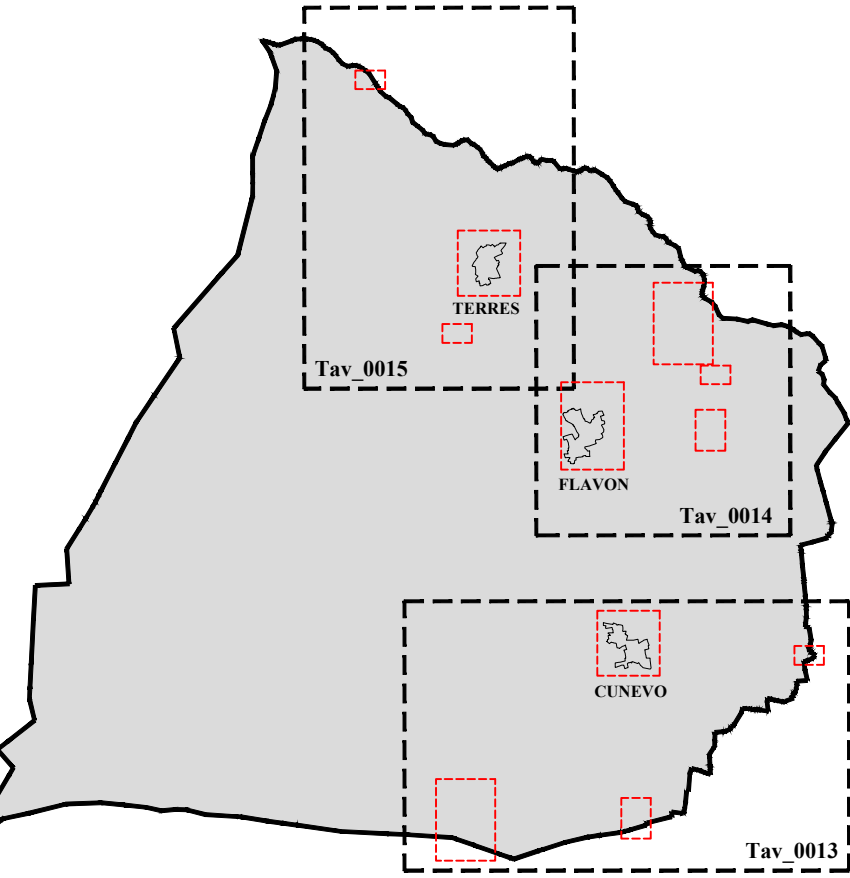


ADOZIONE PRELIMINARE:
Delibera del Commissario ad acta
n. _____ dd. _____

II Segretario Comunale		II Commissario ad acta	II Redattore
TAV_0015		ALLEGATO DI RAFFRONTO PER L'INDIVIDUAZIONE DELLE VARIANTI AI CENTRI STORICI ED ALLE CATEGORIE DI EDIFICI - TERRES	
1:1000			
05.02.2024			

STUDIO TECNICO ASSOCIATO D'ARCHITETTURA
dott. arch. WALTER DALPIAZ dott. arch. AGNESE ZADRA

INSEDIAMENTI STORICI ISOLATI - Via Tresenga

Scala 1:1000

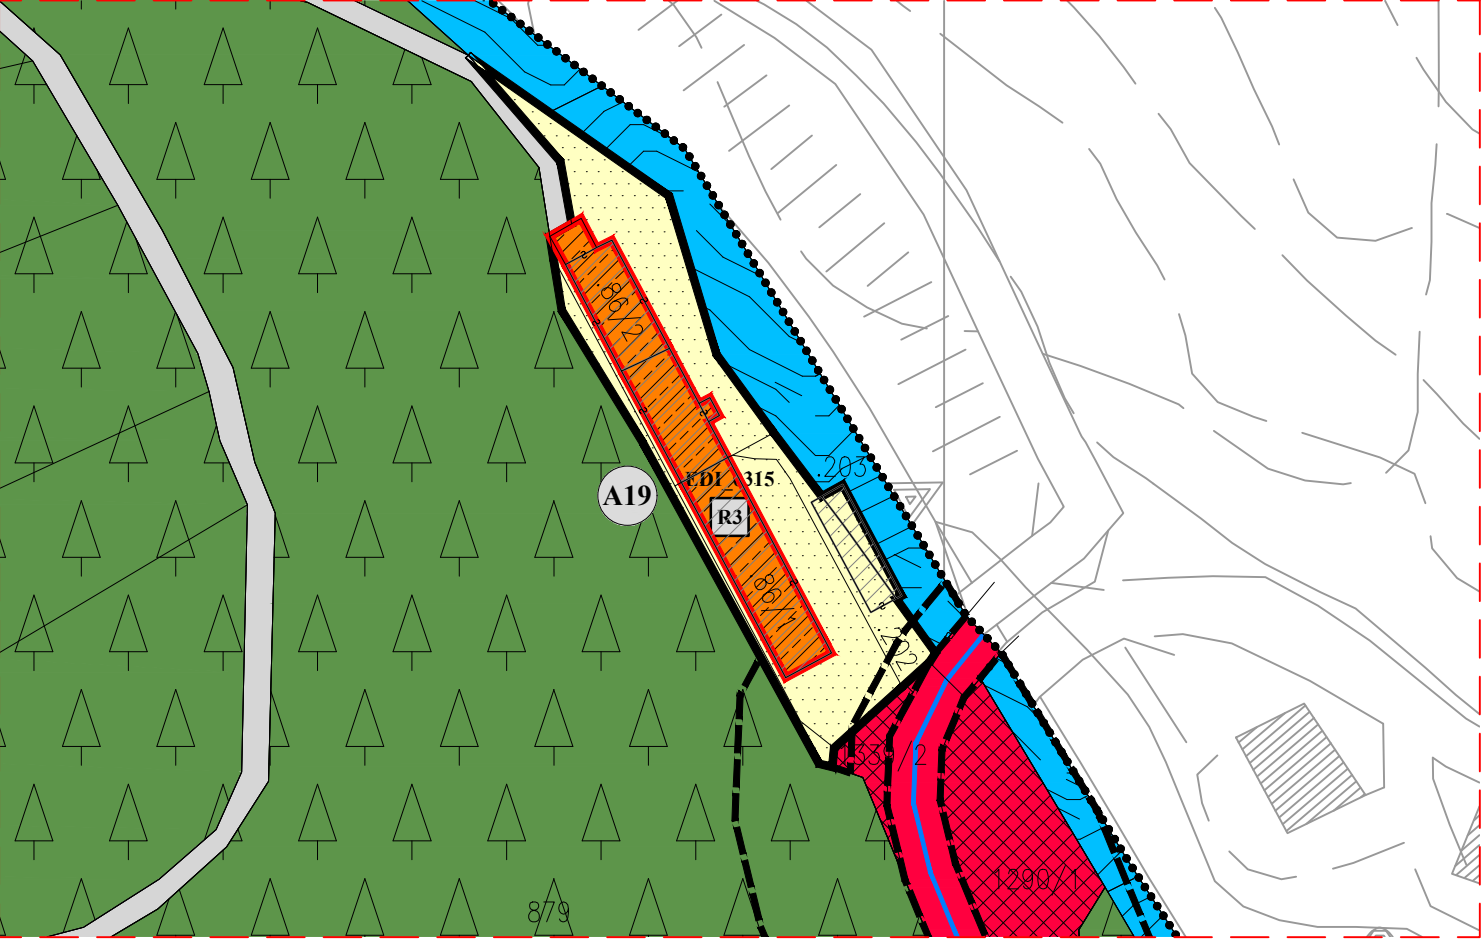

INSEDIAMENTI STORICI ISOLATI - C.C. Terres

Scala 1:1000

