

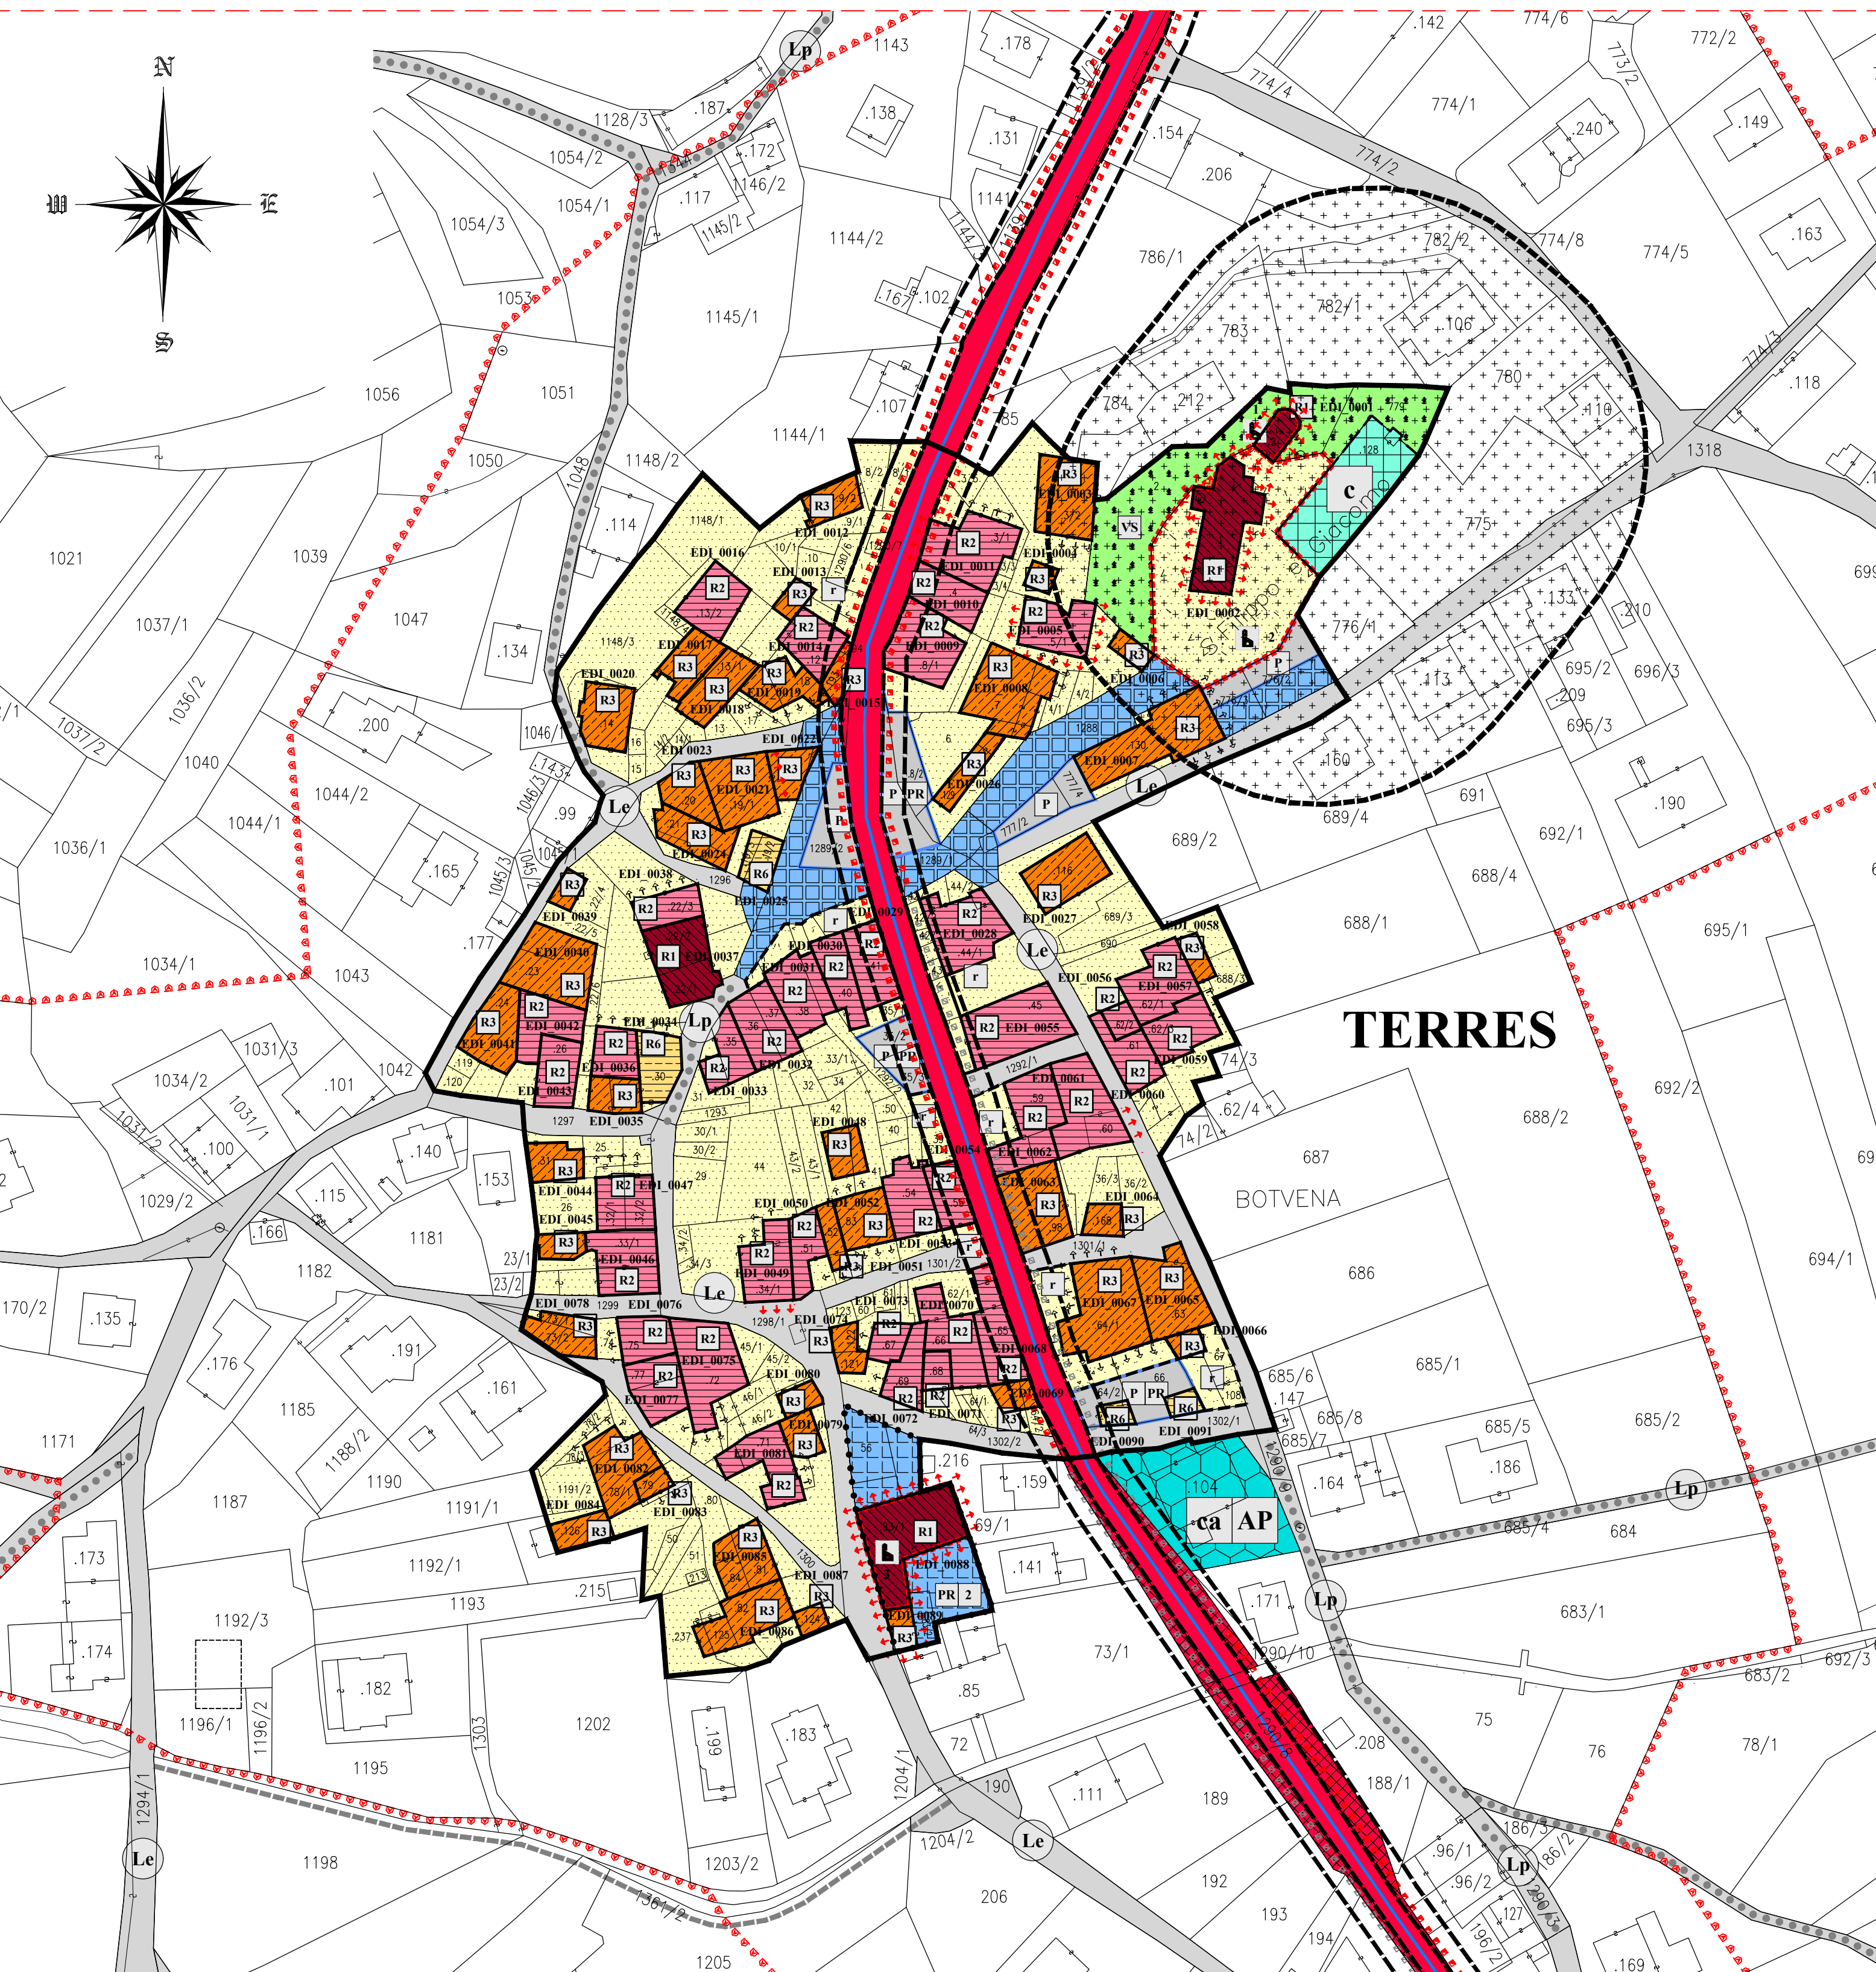



DEFINIZIONE	SIMBOLO	CODICE SHP	ARTICOLO	
INSEDIAMENTI ED ELEMENTI STORICI				
INSEDIAMENTO STORICO		A101_P	ART. 33	
INSEDIAMENTO STORICO ISOLATO		A102_P	ART. 33	
CATEGORIE DI INTERVENTO				
RESTAURO	R1	A203_P	ART. 35	
RISANAMENTO CONSERVATIVO	R2	A204_P	ART. 35	
RISTRUTTURAZIONE EDILIZIA	R3	A205_P	ART. 35	
DEMOLIZIONE	R6	A208_P	ART. 35	
FRONTE DI PREGIO	↑ ↑ ↑ ↑ ↑	A407_L	ART. 33	
FRONTE DA RIQUALIFICARE	↑ ↑ ↑ ↑ ↑	A408_L	ART. 33	
AREA LIBERA NEL CENTRO STORICO	A401_P	A401_P	ART. 34	
SPAZIO PUBBLICO	A402_P	A402_P		
SPAZIO PUBBLICO DA RIQUALIFICARE	A403_P	A403_P		
SPAZIO PRIVATO DA RIQUALIFICARE	r	A405_P		
AREA A VERDE STORICO	VS	A406_P		
ZONE F - AREE PER ATTREZZATURE, INFRASTRUTTURE E SERVIZI PUBBLICI				
AREA A PARCHEGGIO PUBBLICO	P	F305_P	ART. 65	
AREA A PARCHEGGIO PUBBLICO IN PROGETTO	P PR	F306_P	ART. 65	
ZONE F - AREE PER LA MOBILITA' PRINCIPALE				
STRADA PRINCIPALE III^ CATEGORIA	ESISTENTI P3c	F501_P F409_L	ART. 63	
SECONDARIA	ESISTENTI	PROGETTO	POTENZIAMENTO	
STRADA DI INTERESSE LOCALE	1c	1p	F601_P - F602_P F417_L - F416_L	ART. 63
PERCORSO PEDONALE	1c	1p	F418_L - F419_L	
AREE DI RISPETTO				
FASCIA DI RISPETTO STRADALE		G103_P	ART. 63	
AREE DI PROTEZIONE CULTURALE ARCHEOLOGICO E NATURALISTICO				
VINCOLO DIRETTO MANUFATTI E SITI (D. Legis. n.42/2004)		n.	Z301_P	ART. 21
ELEMENTI CONVENZIONALI FISICI				
PERIMETRO DEL CENTRO ABITATO		Z404_P		
PIANI ATTUATIVI				
PIANO DI RECUPERO		PR n.	Z503_P	ART. 70

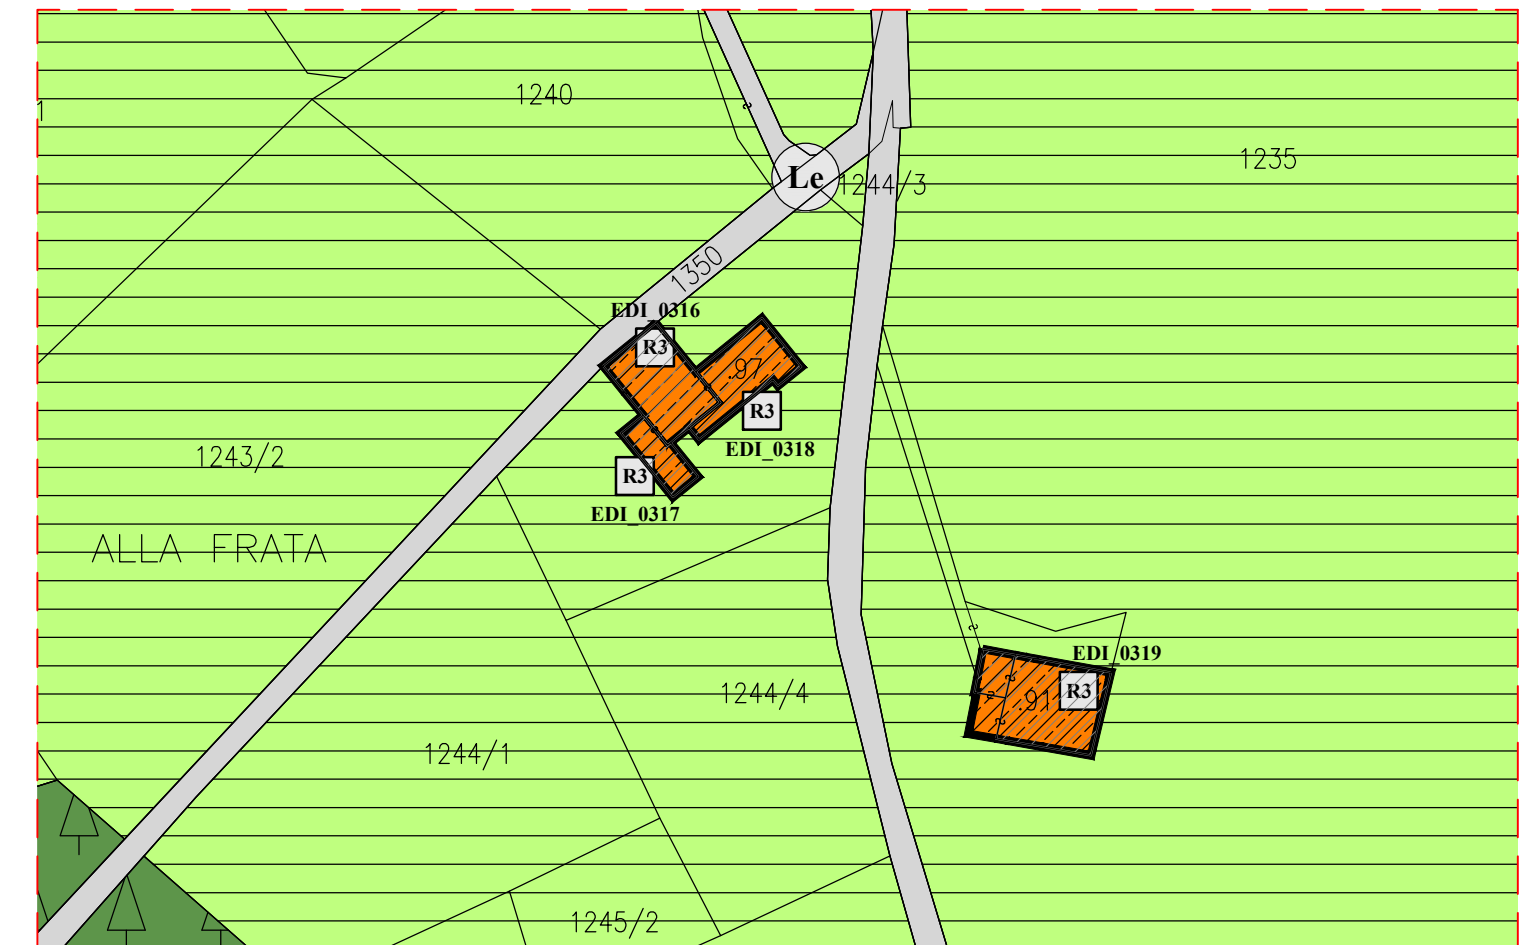

COMUNE DI CONTA'
PROVINCIA DI TRENTO

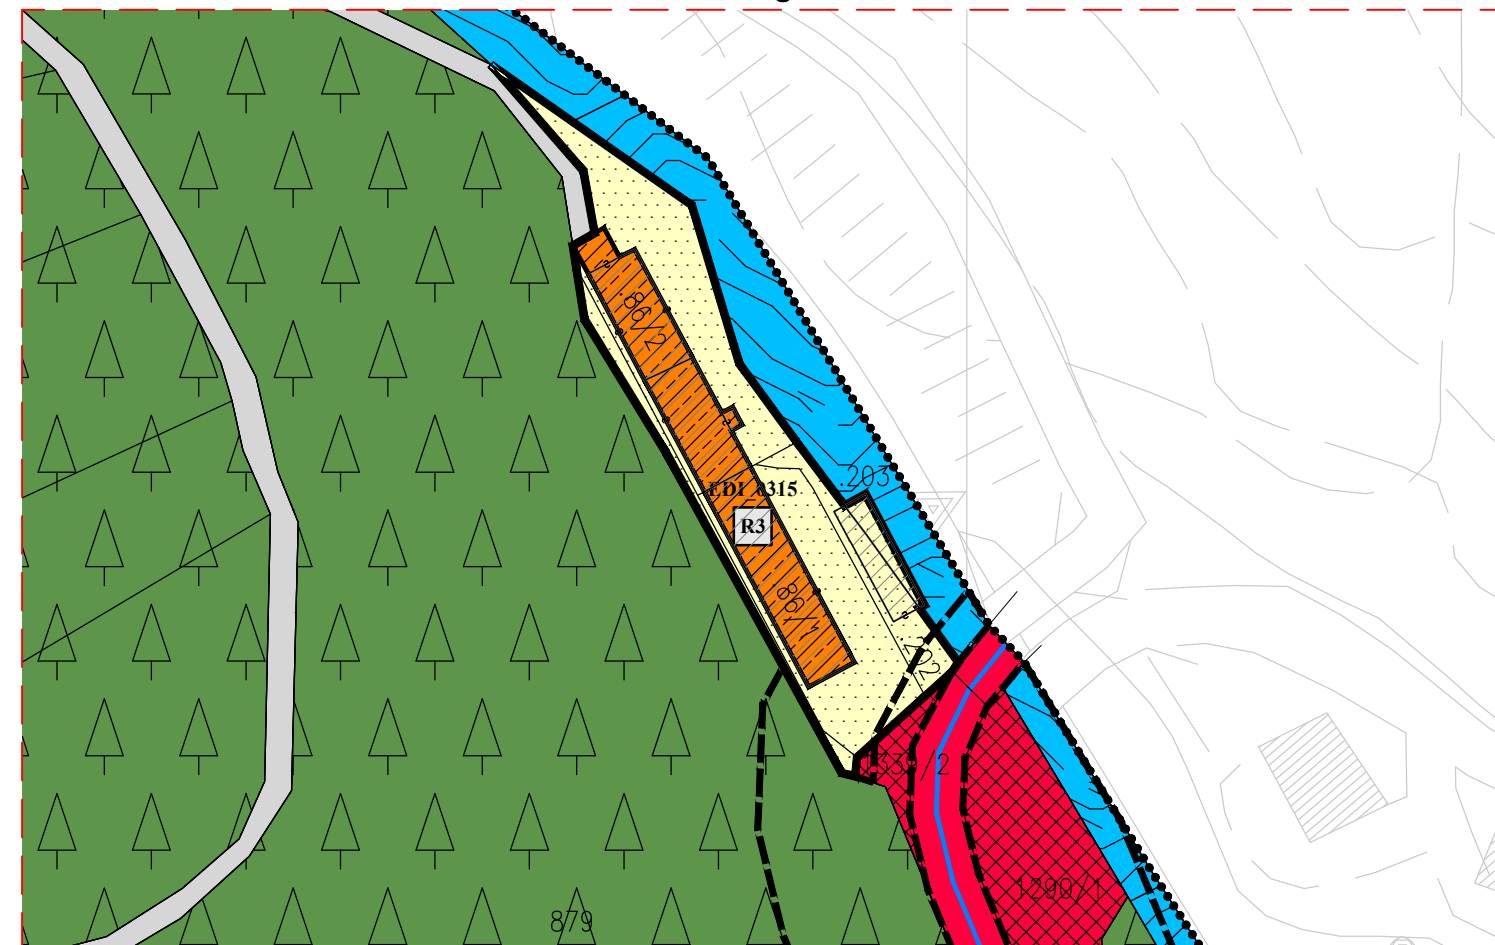

PIANO REGOLATORE GENERALE VARIANTE 2024

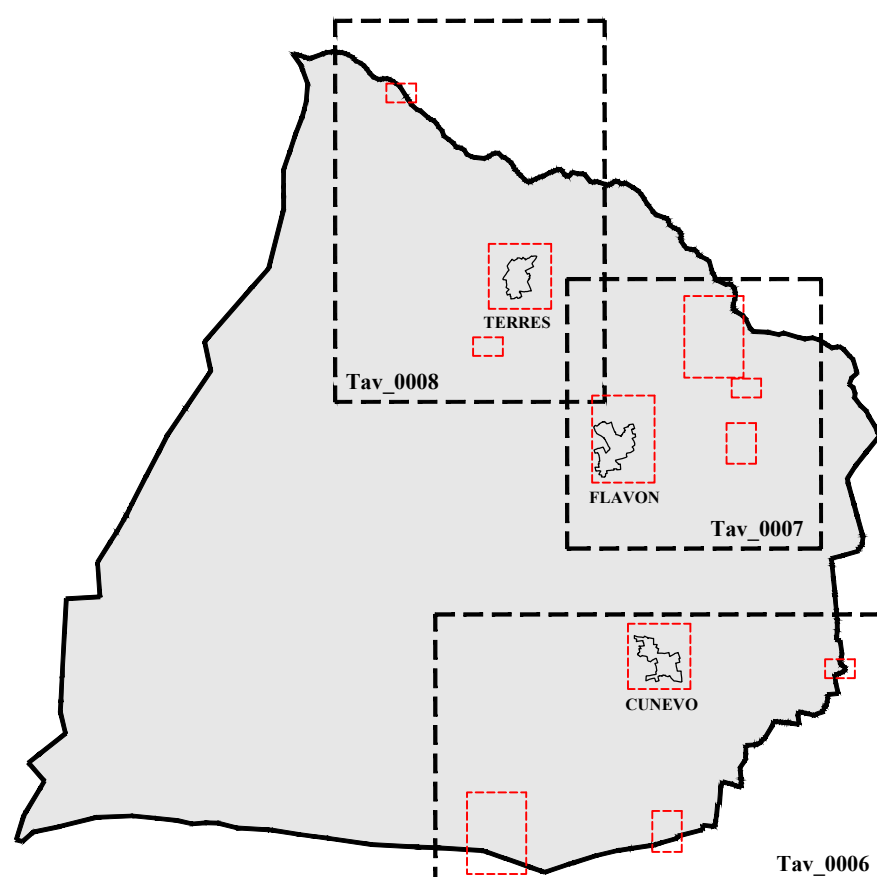

ADOZIONE PRELIMINARE:
Delibera del Commissario ad acta
n. dd.

Il Segretario Comunale

Il Commissario ad acta

Il Redattore

ORDINE DEGLI ARCHITETTI
DELLA PROV. DI TRENTO
--
dott. arch. WALTER DALPIAZ
ISCRIZIONE ALBO N° 648

TAV 0008

1:1000

05.02.2024

CENTRI STORICI E CATEGORIE DI EDIFICI
TERRES

STUDIO TECNICO ASSOCIATO D'ARCHITETTURA

dott. arch. WALTER DALPIAZ

dott. arch. AGNESE ZADRA