



AREA AGRICOLA DI PREGIO Art. 48 P.R.G.	P.R.G. vigente	P.R.G. adottato	di progetto
LOTTO MINIMO ACCORPATO	mq 2.000	mq 2.000	mq 6.076
ALTEZZA DEL FRONTE	m 7,00	m 7,00	m 6,38
VOLUME EDILIZIO ENTRO E FUORI TERRA	mc 300,00	-	mc 1.266,47
SUPERFICIE COLTIVATA	-	-	ha 3,4972
VOLUME EDILIZIO ENTRO E FUORI TERRA (SUP. COLTIVATA > 2 ha)	-	mc/mq 0,02	mc/mq 0,036
VOLUME EDILIZIO MAX ENTRO E FUORI TERRA	-	mc 1500	mc 1.266,47
DISTANZA DAI CONFINI	m 5,00	m 5,00	m > 5,00
DISTANZE TRA I FABBRICATI	m 10,00	m 10,00	m > 10,00
DISTANZE DALLE STRADE	m 10,00	m 10,00	m > 10,00

CALCOLO VOLUME

$$15,60 \times 6,85 \times (3,30 + 6,38) / 2 \times 2 = 1034,40$$

$$3,50 \times 6,85 \times (3,30 + 6,38) / 2 \times 2 = 232,07$$

$$1266,47$$

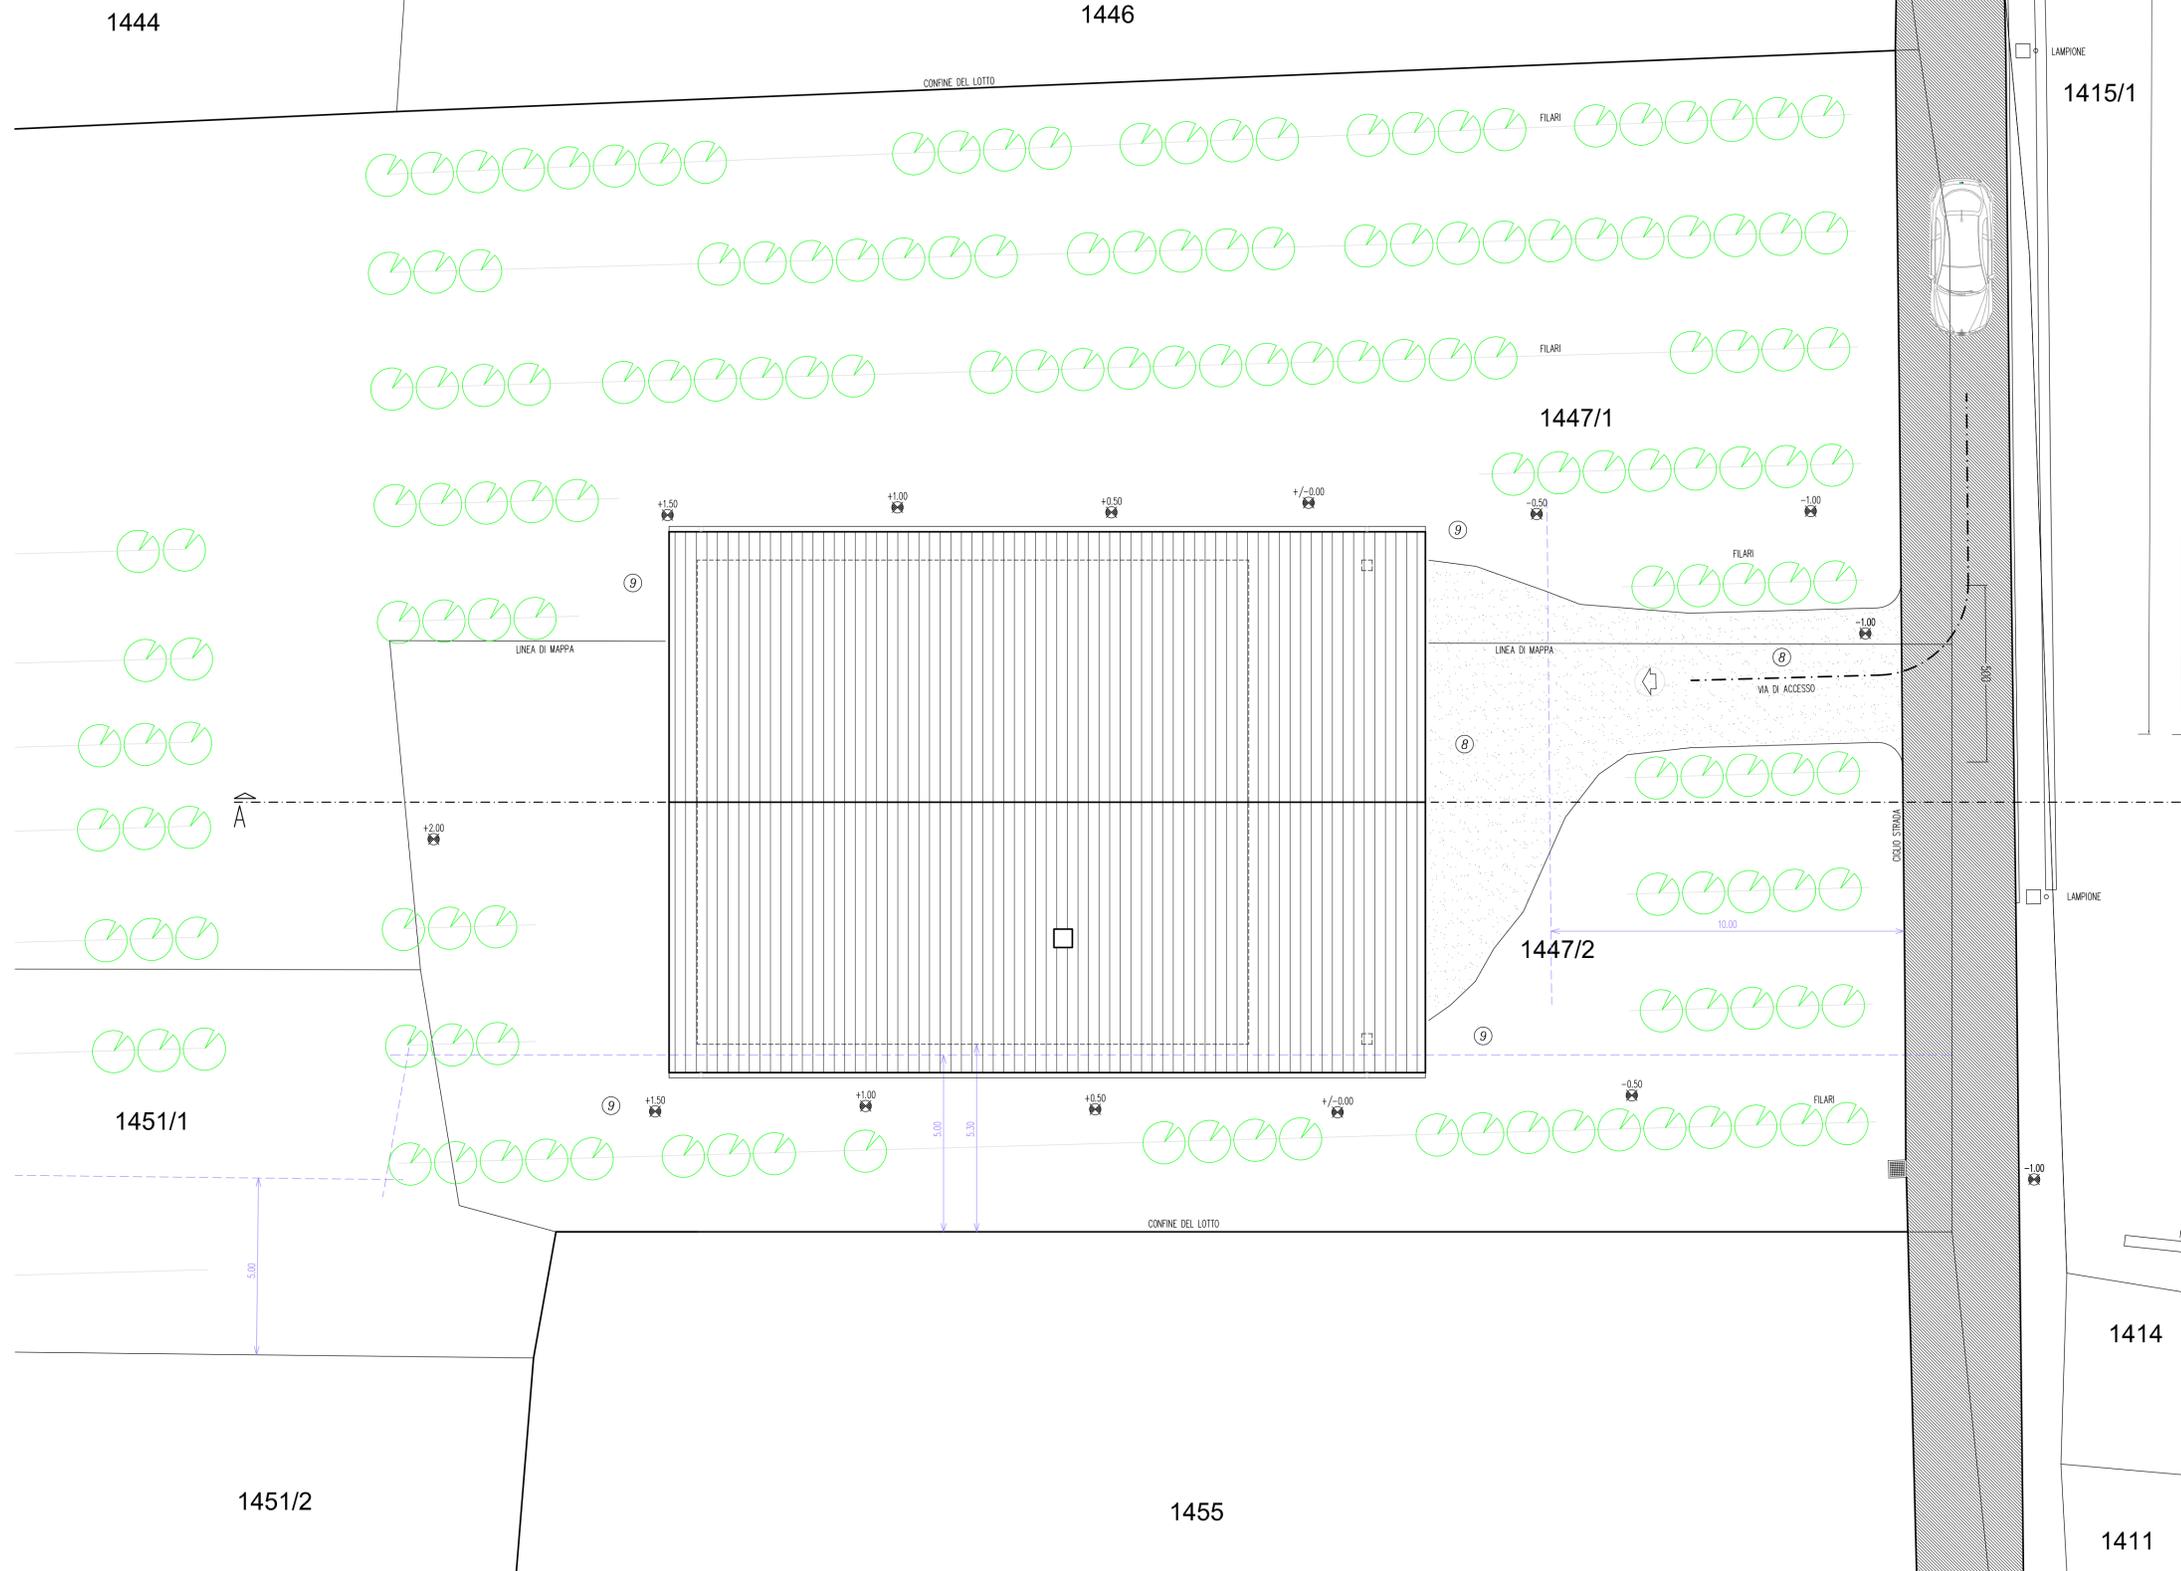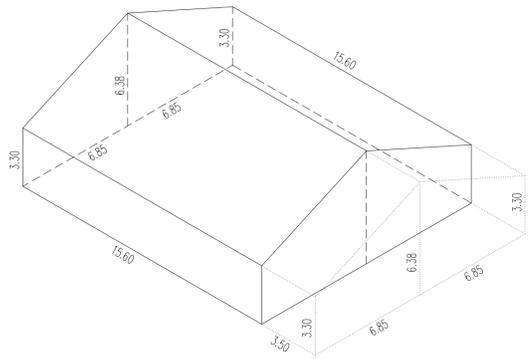

LEGENDA

- ① TETTO IN LEGNO CON MANTO DI COPERTURA IN TEGOLE MARSIGLIESE DI COTTO
- ② LATTONERIE IN LAMIERA ZINCATO COLORE GRIGIO CHIARO
- ③ PARTI LINEE E SOTTOGRONDA TRATTATI CON VELATURA A MORDENTE COLOR NOCE
- ④ INTONACO ESTERNO CON PINTURA AL GREZZO CON INERTE DI PEZZATURA MEDIA
- ⑤ SERRAMENTI IN LEGNO DI COLORE GRIGIO CHIARO
- ⑥ PORTONE INDUSTRIALE CON STRUTTURA IN ACCIAIO E RIVESTIMENTO IN LEGNO COLOR NOCE
- ⑦ PAVIMENTAZIONE ESTERNA DEL PORTICATO IN CONGLOMERATO CEMENTIZIO AL QUARZO
- ⑧ PAVIMENTAZIONE ESTERNA DEL VIALE DI ACCESSO IN GHIAIA CALCEARIA
- ⑨ SISTEMAZIONE A VERDE DELLE AREE ESTERNE

Aggiornato secondo prescrizioni SottoCup e CPC

COMUNE DI CONTA'		PROVINCIA AUTONOMA DI TRENTO	
DEROGA URBANISTICA AI SENSI DELL'ART. 98 DELLA L.P. 15/2015 PER LA COSTRUZIONE DI UN DEPOSITO PER ATTREZZATURE AGRICOLE SULLE P.F. 1447/1, 1447/2, 1448, 1451/1 C.C. FLAVON			
COMMITTENTE: Azienda agricola Zanin Marco		DATA: MARZO 2025	
PLANIMETRIA DI PROGETTO		SCALA: 1:100	TAVOLA: 6
<p>BBI INGEGNERIA</p> <p>Fr. Fain, via Thomas A. Edison n° 26 38012 PRED-VA (TN)</p>		<p>DIEGO CATTANI Ingegnere</p> <p>Tel. e Fax : 0463 / 46 81 48 cattani@stel.it</p>	
<p>ORDINE DEGLI INGEGNERI DELLA PROV. DI TRENTO</p> <p>dr.ing. DIEGO CATTANI</p> <p>ISCRIZIONE ALBO N° 1207</p>			