

1444

1446

1415/1

1447/1

1447/2

1451/1

1451/2

1455

1414

1411

COMUNE DI CONTA'

PROVINCIA AUTONOMA DI TRENTO

DEROGA URBANISTICA AI SENSI DELL'ART. 98 DELLA L.P. 15/2015 PER LA COSTRUZIONE DI UN DEPOSITO PER ATTREZZATURE AGRICOLE SULLE P.F. 1447/1, 1447/2, 1448, 1451/1 C.C. FLAVON

COMMITTENTE: Azienda agricola Zanin Marco

DATA: MARZO 2025

PLANIMETRIA SOTTOSERVIZI

SCALA: 1:100

TAVOLA: 4

ARCHITETTURA

BBC

INGEGNERIA

Fr. Tato, via Thomas A. Edison n° 26

38012 PREDALBA (TN)

DIEGO CATTANI

Ingegnere


Tel. e Fax : 0463 / 46 81 48

cattani@siel.it

ORDINE DEGLI INGEGNERI DELLA PROV. DI TRENTO

dr.ing. DIEGO CATTANI

ISCRIZIONE ALBO N° 1207

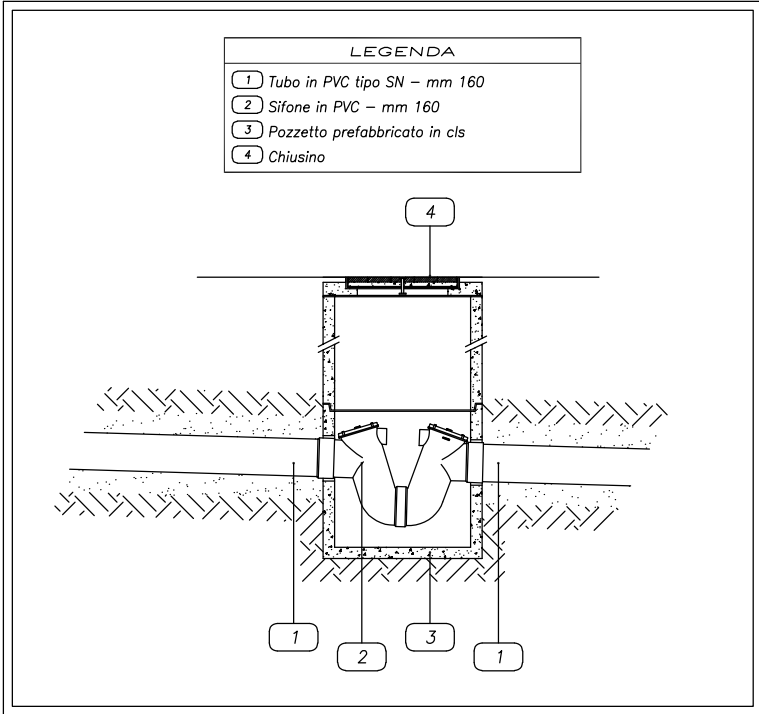

DESIGNAZIONE CAMINO/CANNA FUMARIA

SEZIONE CIRCOLARE IN RETRAITARIO
CANALIA ESTERNA IN CALCESTRUZZO ALLEGGERITO VIBRO COMPRESSO
ISOLAZIONE CON PANNELLO IN LANA DI ROCCIA E BARRIERA AL VAPORE IN ALLUMINIO
BONED PER IMPIANTI CIVILI E INDUSTRIALI E PER OGNI TIPO DI COMBUSTIBILE
FUNZIONAMENTO SIA A SECCO CHE IN CONDENSAZIONE

1400 NI W 3 G 50 UNI EN 1457

DISTANZA DEL MATERIALE COMBUSTIBILE DALLA SUP. ESTERNA DEL CAMINO (mm)
RESISTENZA AL FUOCO DI FULIGGINE NEL CAMINO
RESISTENZA AL FUOCO DI FULIGGINE NEL CAMINO
CLASSE DI RESISTENZA ALLA CONDENZA IN FUNZIONE DEL TIPO DI COMBUSTIBILE
CLASSE DI RESISTENZA ALLA CONDENZA
GRADO DI TENUTA ALLA PRESSIONE DEI FUMI
TEMPERATURA FUMI MASSIMA DI FUNZIONAMENTO A REGIME (°C)

1 GAS NATURALE/GAS LIQUIDO E CHEROSONE
2 1+GASOLIO E LEGNA IN FOCOLAI APERTI
3 1+LEGNA IN STUPE CHIUSE, STUPE A PELLETTI, CARBONE E TORBIA

NI = 40 Pa
PI = 200 Pa
HI = 5000 Pa

D = FUNZIONAMENTO A SECCO
W = FUNZIONAMENTO AD UMIDO/CONDENSAZIONE ED A SECCO

CAMINO SISTEMA: INSTALLATO UTILIZZANDO UNA COMBINAZIONE DI COMPONENTI SPECIFICATI DA UN SOLO FABBRICANTE E CERTIFICATI CE LA RESPONSABILITA' DI PRODOTTO RICADE SUL FABBRICANTE MECCANICO

CAMINO COMPOSITO: COSTRUITO IN SITO CON UNA COMBINAZIONE DI COMPONENTI CHE POSSONO ESSERE FORNITI ANCHE DA DIVERSI PRODUTTORI LA RESPONSABILITA' COME PRESTAZIONE DI PRODOTTO RICADE SULL'INSTALLATORE DELL'INNESTO DI ELEMENTI