
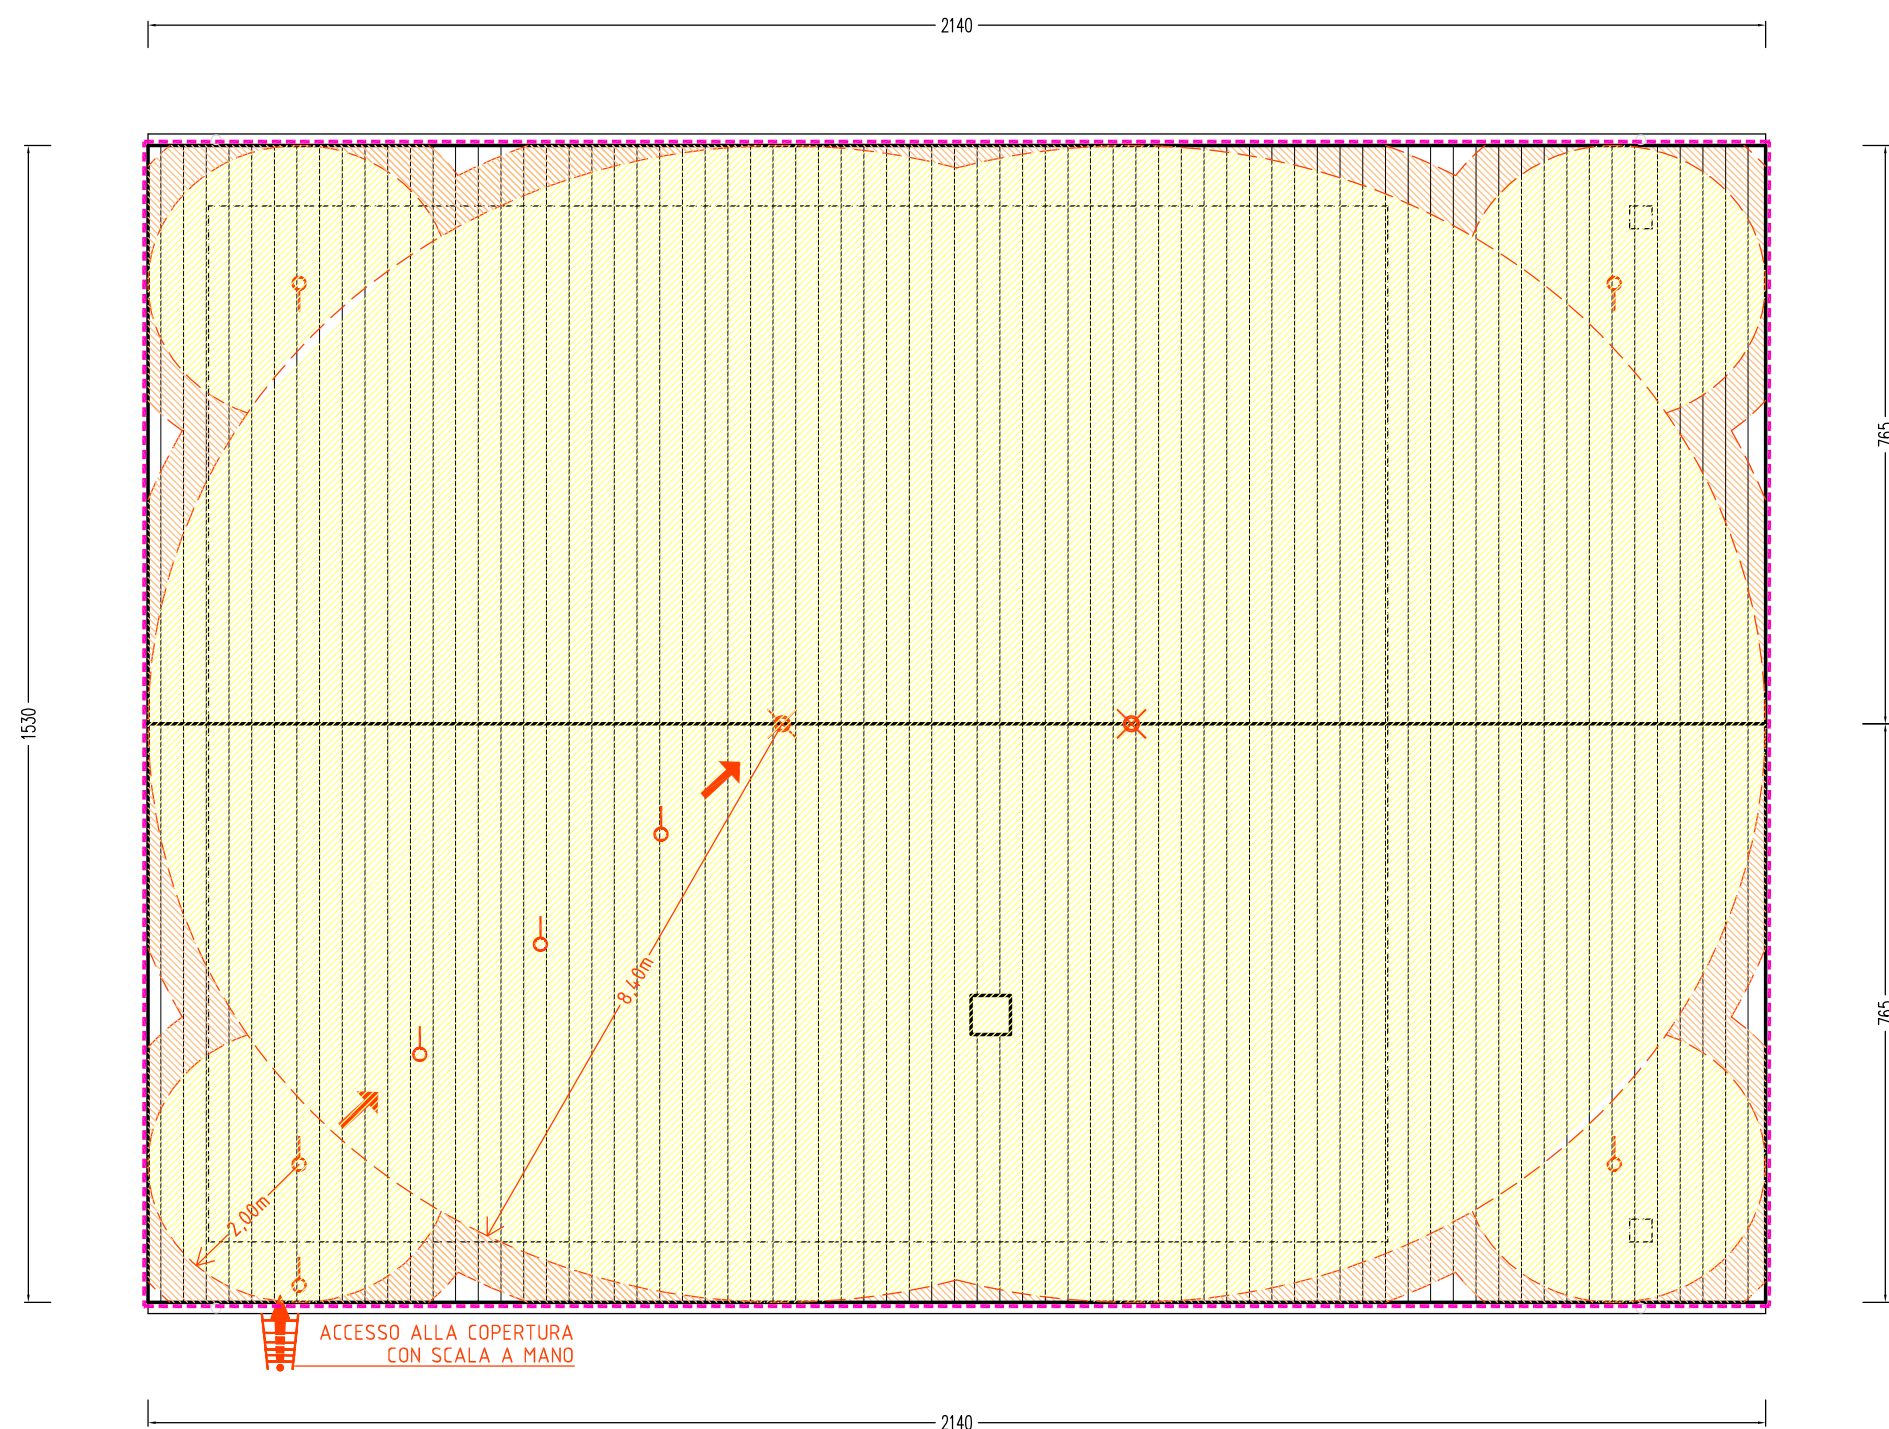
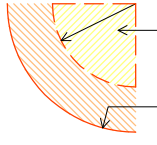
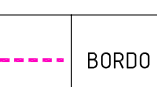


PIANTA COPERTURA

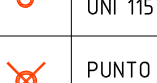

LEGENDA:

	AREA ARRECIANGIBILE IN TRATTENUTA MISURATA SULLA FALDA AREA CALPESTABILE IN TRATTENUTA MISURATA SULLA FALDA
	BORDO SOGGETTO A TRATTENUTA
	PERCORSO DI ACCESSO AI PUNTI DI ANCORAGGIO
	DISPOSITIVO PUNTUALE ANTICADUTA SOTTOTEGOLA UNI 11578: 2015 "TIPO A"
	PUNTO DI ANCORAGGIO ORIENTABILE 360° UNI 11578: 2015 "TIPO A"
	ACCESSO ALLA COPERTURA CON SCALA A MANO


DEFINIZIONI

UNI 11578: 2015 tipo A	un ancoraggio puntuale con uno o più punti di ancoraggio non scorrevoli
UNI 11578: 2015 tipo C	un ancoraggio lineare che utilizza una linea di ancoraggio flessibile che devia dall'orizzontale di non più di 15°
UNI 11578: 2015 tipo D	un ancoraggio lineare che utilizza una linea di ancoraggio rigida con una inclinazione non superiore a 15°

SISTEMA DI TRATTENUTA

IL SISTEMA DI TRATTENUTA E' UN DISPOSITIVO CHE IMPEDISCE UNA CADUTA DALL'ALTO EVITANDO ALL'OPERATORE DI RAGGIUNGERE IL BORDO DI CADUTA
UTILIZZARE CORDA CON DISPOSITIVO ANTICADUTA GUIDATO DI LUNGHEZZA IMPOSTATA IN MODO TALE CHE LE ZONE CON PERICOLO DI CADUTA NON POSSANO ESSERE RAGGIUNTE, IN USO ABBINATO A UN DOPPIO CORDINO DI TRATTENUTA DI LUNGHEZZA 2,00 m A CON ASSORBITORE DI ENERGIA CERTIFICATO
I CORDINI DOVRANNO ESSERE MUNITI DI CONNETTORI CERTIFICATI LA RESPONSABILITA' SULLA SCELTA, L'USO, IL CONTROLLO, LA MANUTENZIONE, L'USO DEI D.P.I. SPETTA AGLI OPERATORI CHE ACCEDERANNO ALLA COPERTURA

SCHEMA TIPO
linea di sicurezza per tetto a falda
D.P.G.P n° 7-114/Leg d.d. 25.02.2008

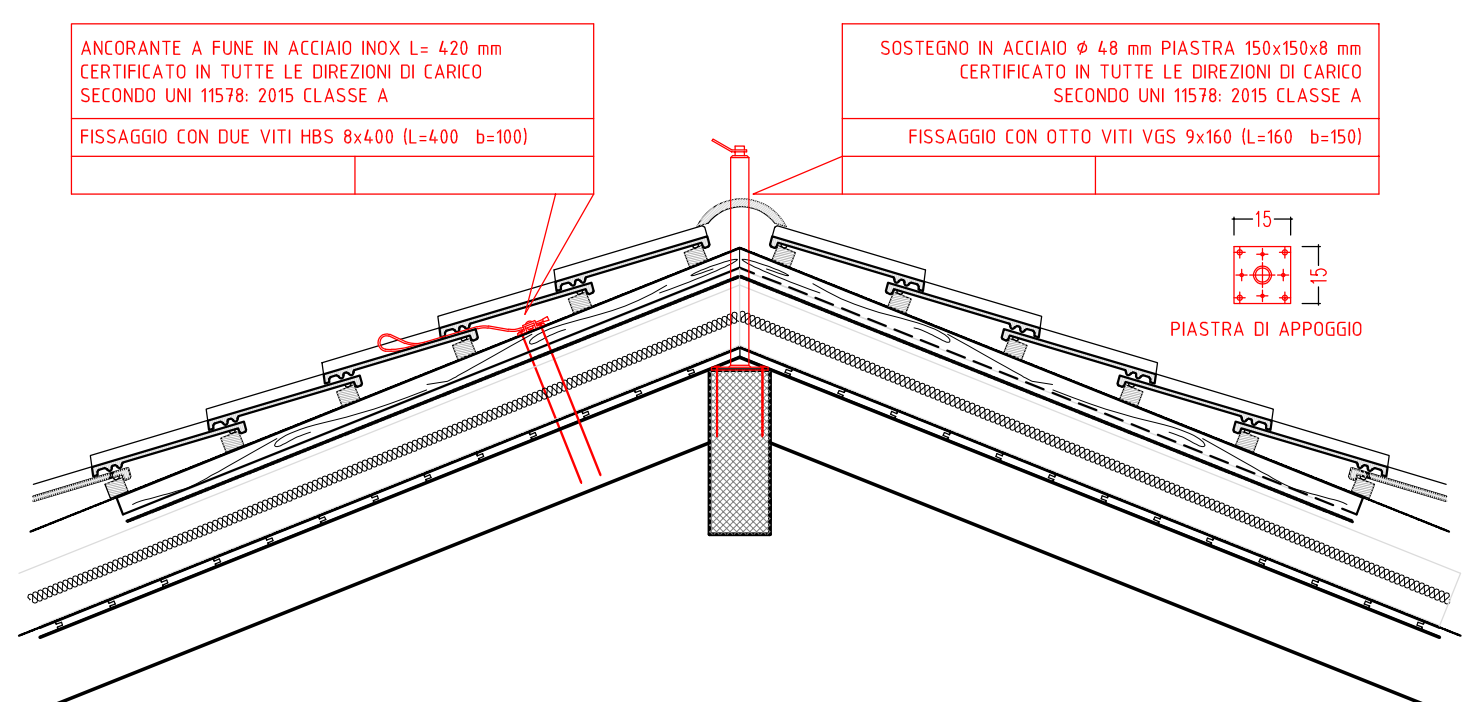

COMUNE DI CONTA'		PROVINCIA AUTONOMA DI TRENTO	
DEROGA URBANISTICA AI SENSI DELL'ART. 98 DELLA L.P. 15/2015 PER LA COSTRUZIONE DI UN DEPOSITO PER ATTREZZATURE AGRICOLE SULLE P.F. 1447/1, 1447/2, 1448, 1451/1 C.C. FLAVON			
COMMITTENTE: Azienda agricola Zanin Marco		DATA MARZO 2025	
LINEA DI SICUREZZA IN COPERTURA		SCALA 1:100	TAVOLA 9
	DIEGO CATTANI <i>Ingegnere</i> Tel. e Fax : 0463 / 46 81 48 cattani@siel.it	ORDINE DEGLI INGEGNERI DELLA <u>PROV.</u> DI TRENTO dr.ing. DIEGO CATTANI ISCRIZIONE ALBO N° 1207	