

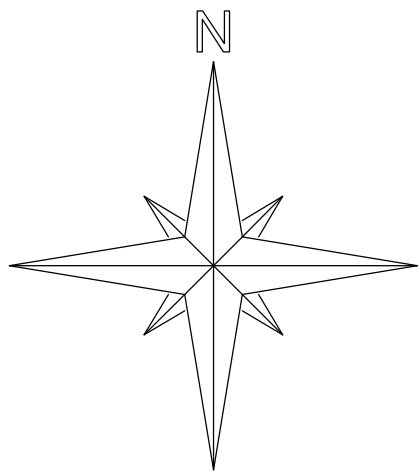


FOTO AEREA

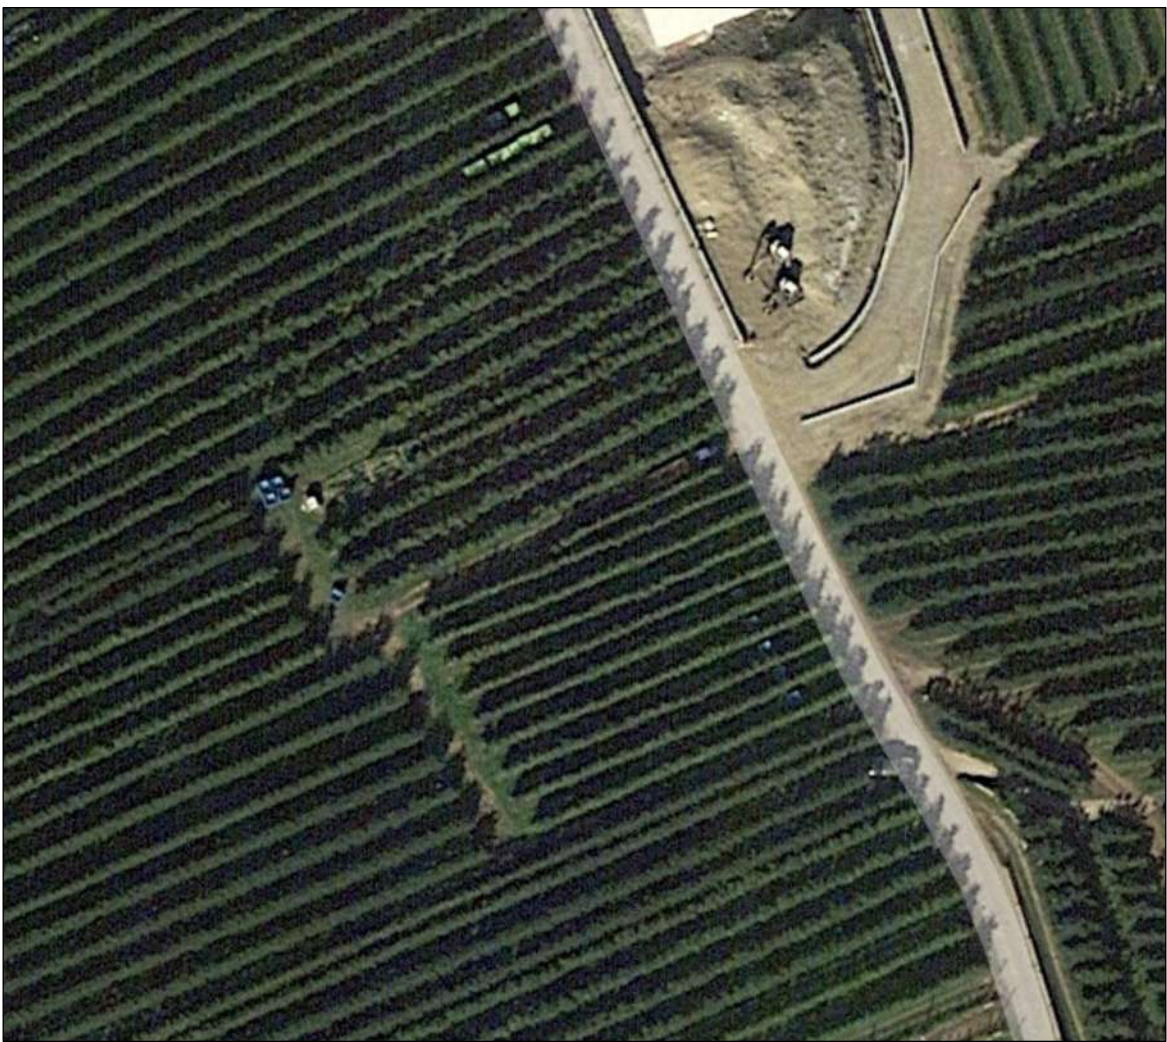


ESTRATTO STRUMENTI URBANISTICI
P.R.G. VIGENTE
SCALA 1:2000

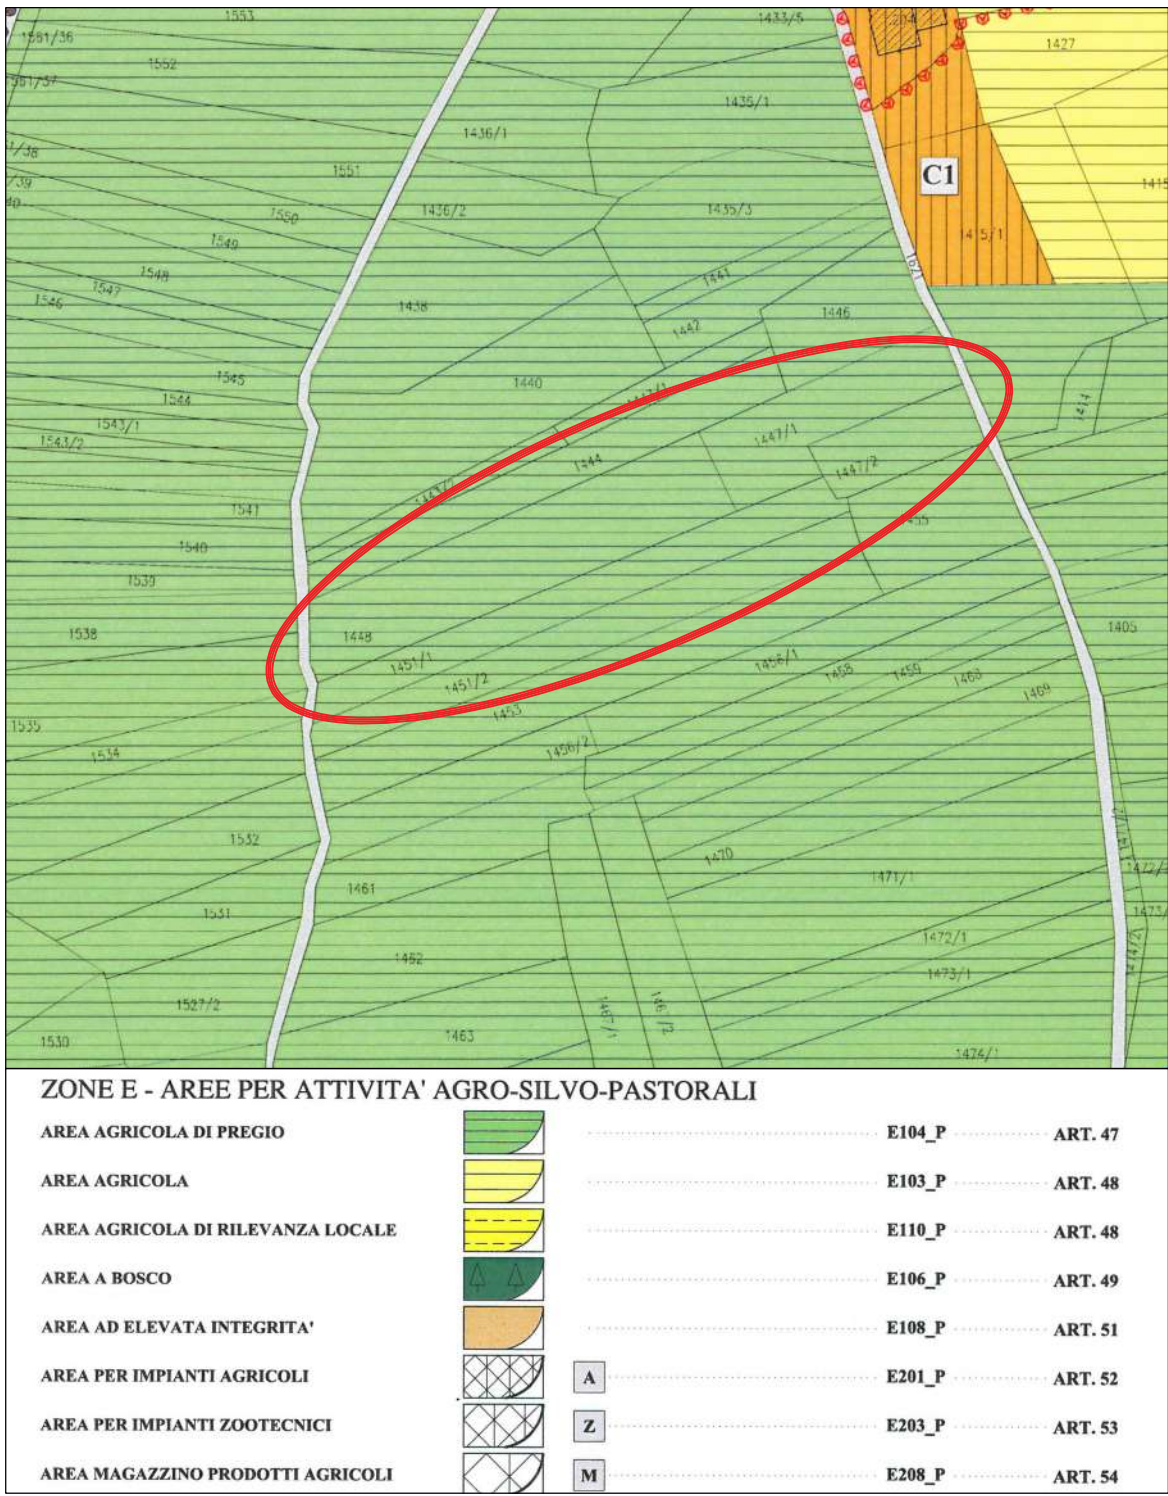


ESTRATTO STRUMENTI URBANISTICI
P.R.G. ADOTTATO
SCALA 1:2000




COROGRAFIA
SCALA 1:10.000

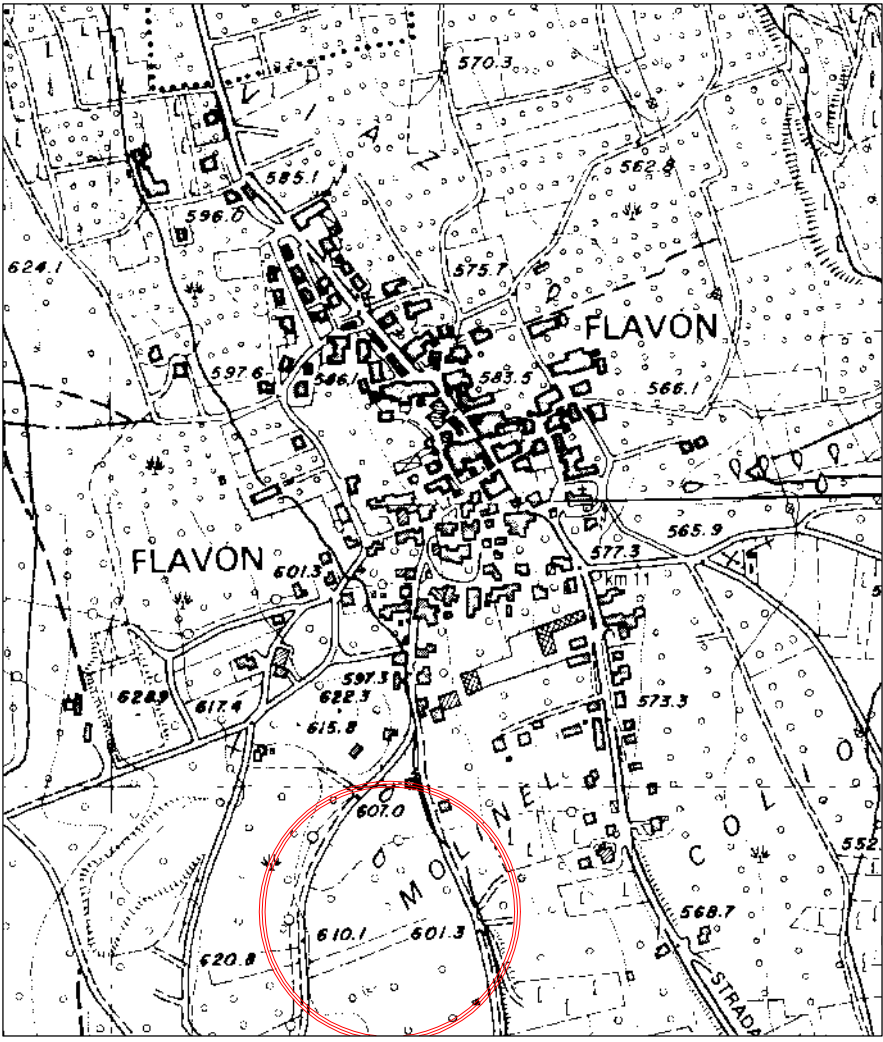

ESTRATTO MAPPA CATASTALE
SCALA 1:1000

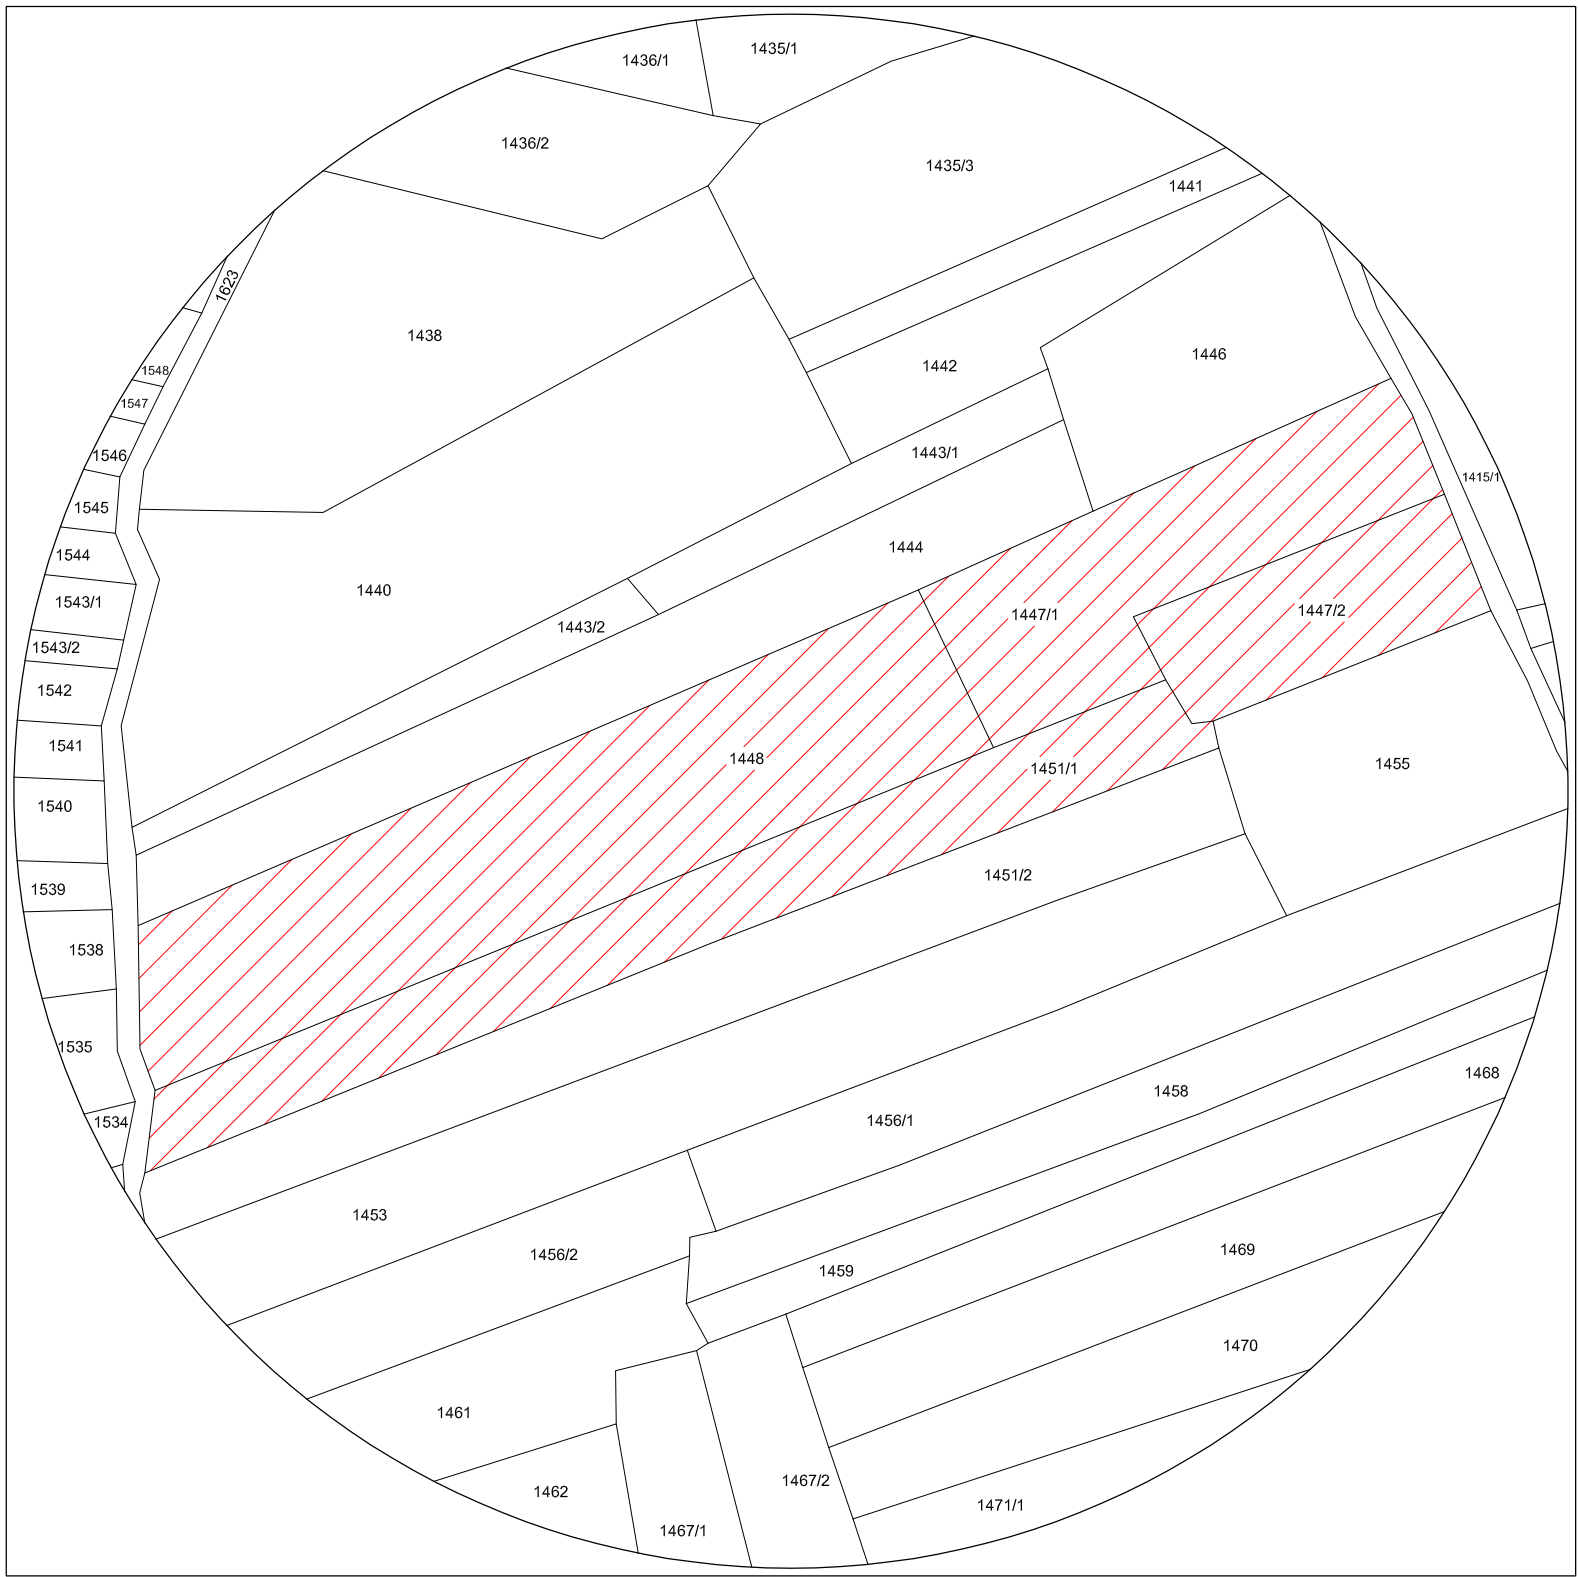

ESTRATTO AREE AGRICOLE PUP
SCALA 1:10000

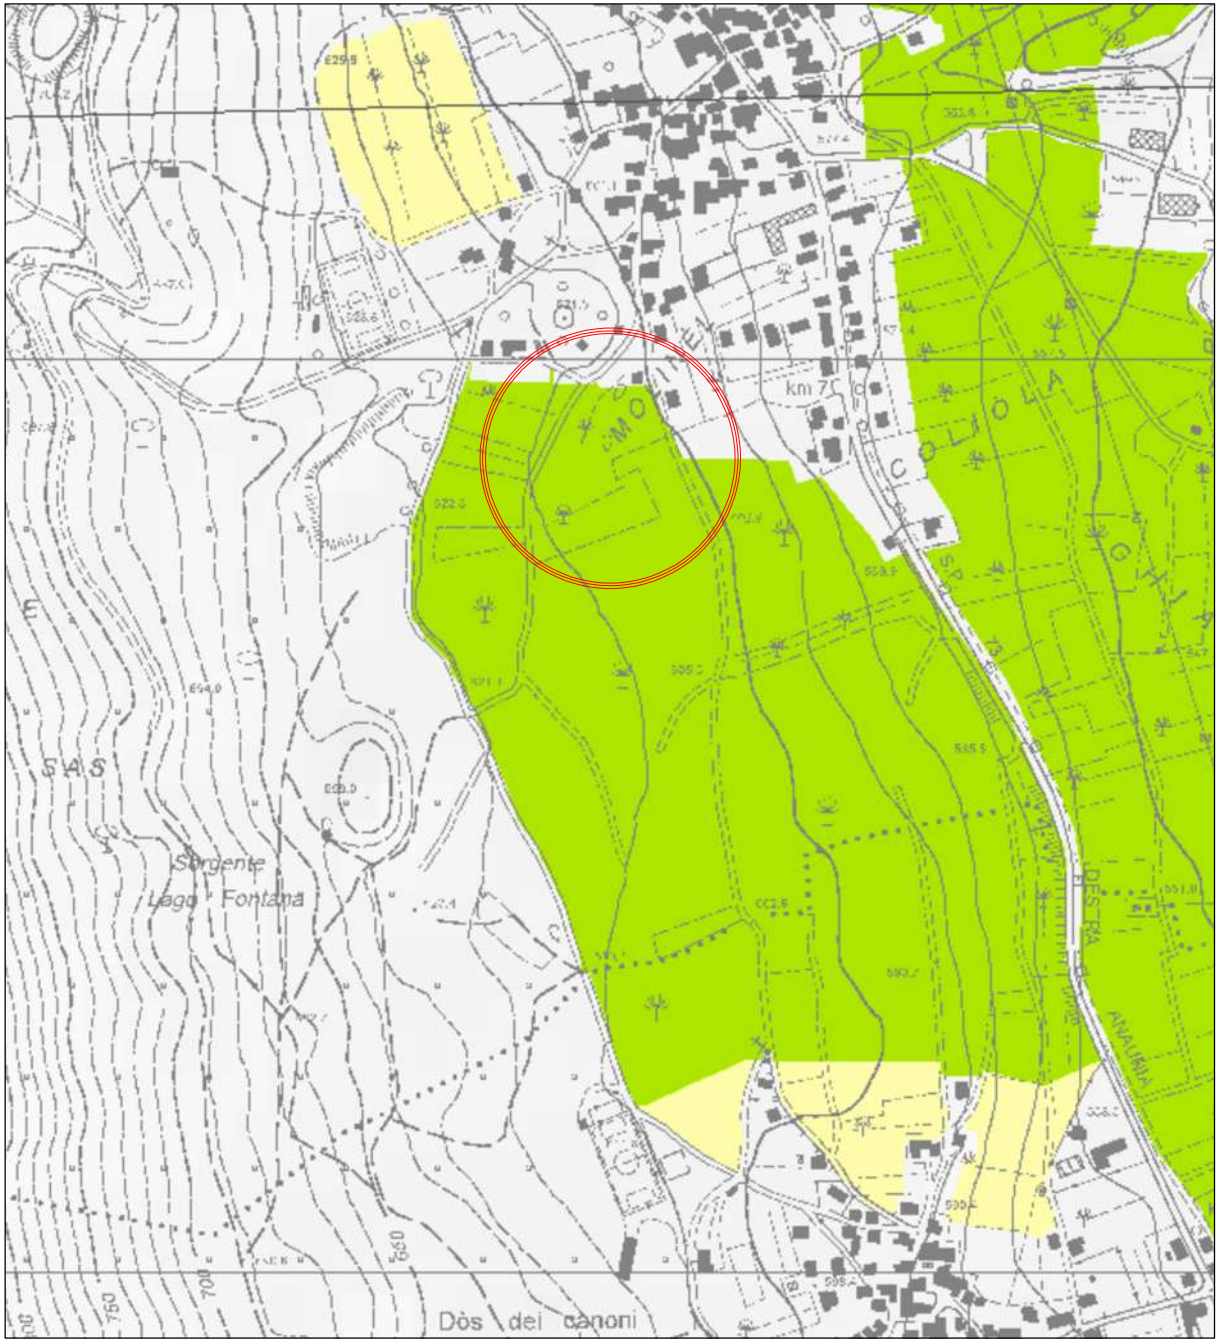

COMUNE DI CONTA' PROVINCIA AUTONOMA DI TRENTO

DEROGA URBANISTICA AI SENSI DELL'ART. 98 DELLA L.P. 15/2015
PER LA COSTRUZIONE DI UN DEPOSITO PER ATTREZZATURE
AGRICOLE SULLE P.F. 1447/1, 1447/2, 1448, 1451/1 C.C. FLAVON

COMMITTENTE: Azienda agricola ZANIN Marco

DATA MARZO 2025

ESTRATTI TECNICI

SCALA

TAVOLA

VARIE

1

ARCHITETTURA
BBI
INGEGNERIA
Pr. Tato, via Thomas A. Edison n° 26
38012 PREDOTTO (TN)

DIEGO CATTANI
Ingegnere
Tel. e Fax : 0463 / 46 81 48
cattani@siel.it

ORDINE DEGLI INGEGNERI
DELLA PROV. DI TRENTO
dr.ing. DIEGO CATTANI
ISCRIZIONE ALBO N° 1207