



SEZIONE A-A

MATERIALI IMPIEGATI




- ☐ SUPERFICIE ESTERNE DELLE PARETI, COMPRESA SPALLETTA LATO INTERNO DEL PORTICO IN CALCESTRUZZO LAVATO CON NERI A VISTA TONALITÀ NELLA GAMMA DEL ROZIO 7032
- ☐ SUPERFICIE ESTERNA PARETE SOLO INTERNO AL PORTICO CON PARETE SCELIZIATA NELLA TONALITÀ DEL GRIGIO ROZIO 7032
- ☐ COPERTURA A VERDE - STRATO VEGETALE CON ERBA NATURALE
- ☐ PORTONE A SCORRIAMENTO LATO INTERNO IN STRUTTURE DI ACCIAIO CON DOPPI PANNELLI INTERNI ED ESTERNI VERNICIATI TINTA GRIGIO RAL 7030
- ☐ FINESTRE IN P/C BIANCO - DOPPIO VETRO RAL 7030
- ☐ PORTONINO DI ACCESSO IN METALLO VERNICIATO GRIGIO RAL 7030
- ☐ MANTO IN STABILIZZATO FINE DI CAVA CON LEGNINE DI COCCINLO - SIEGURA A SECCATO DEL PREPARAZIONE DEL FONDO E RULLATURA CON MEZZI MECCANICI VERNANTI PIAZZALE INFERIORE

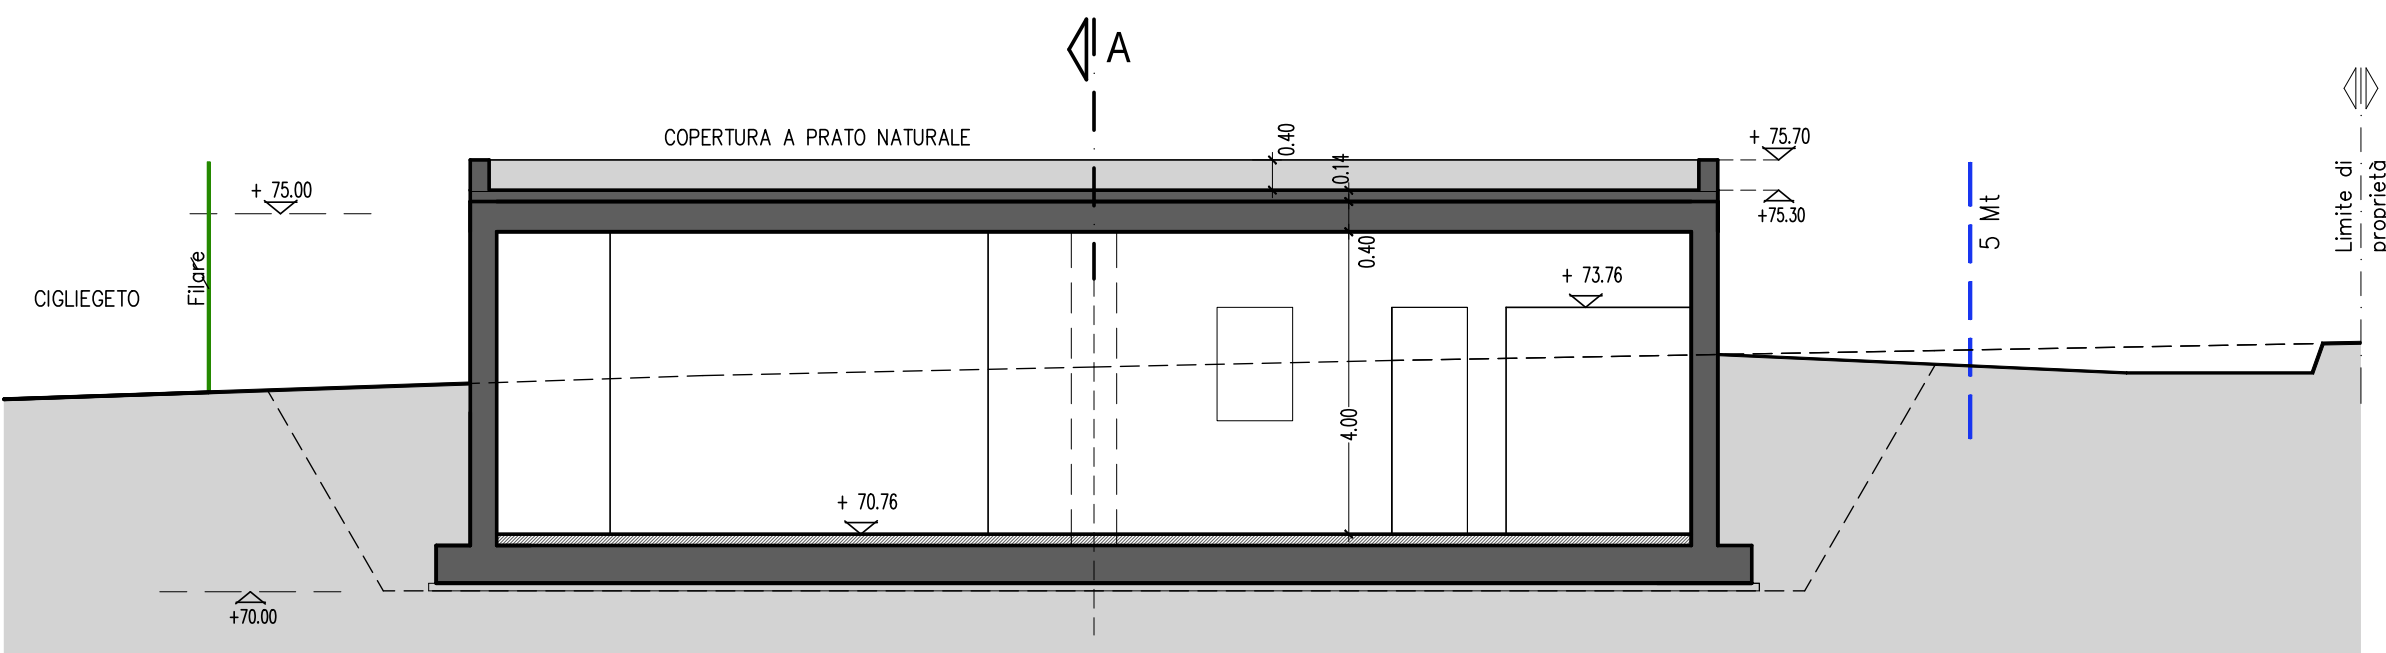

SEZIONE B-B

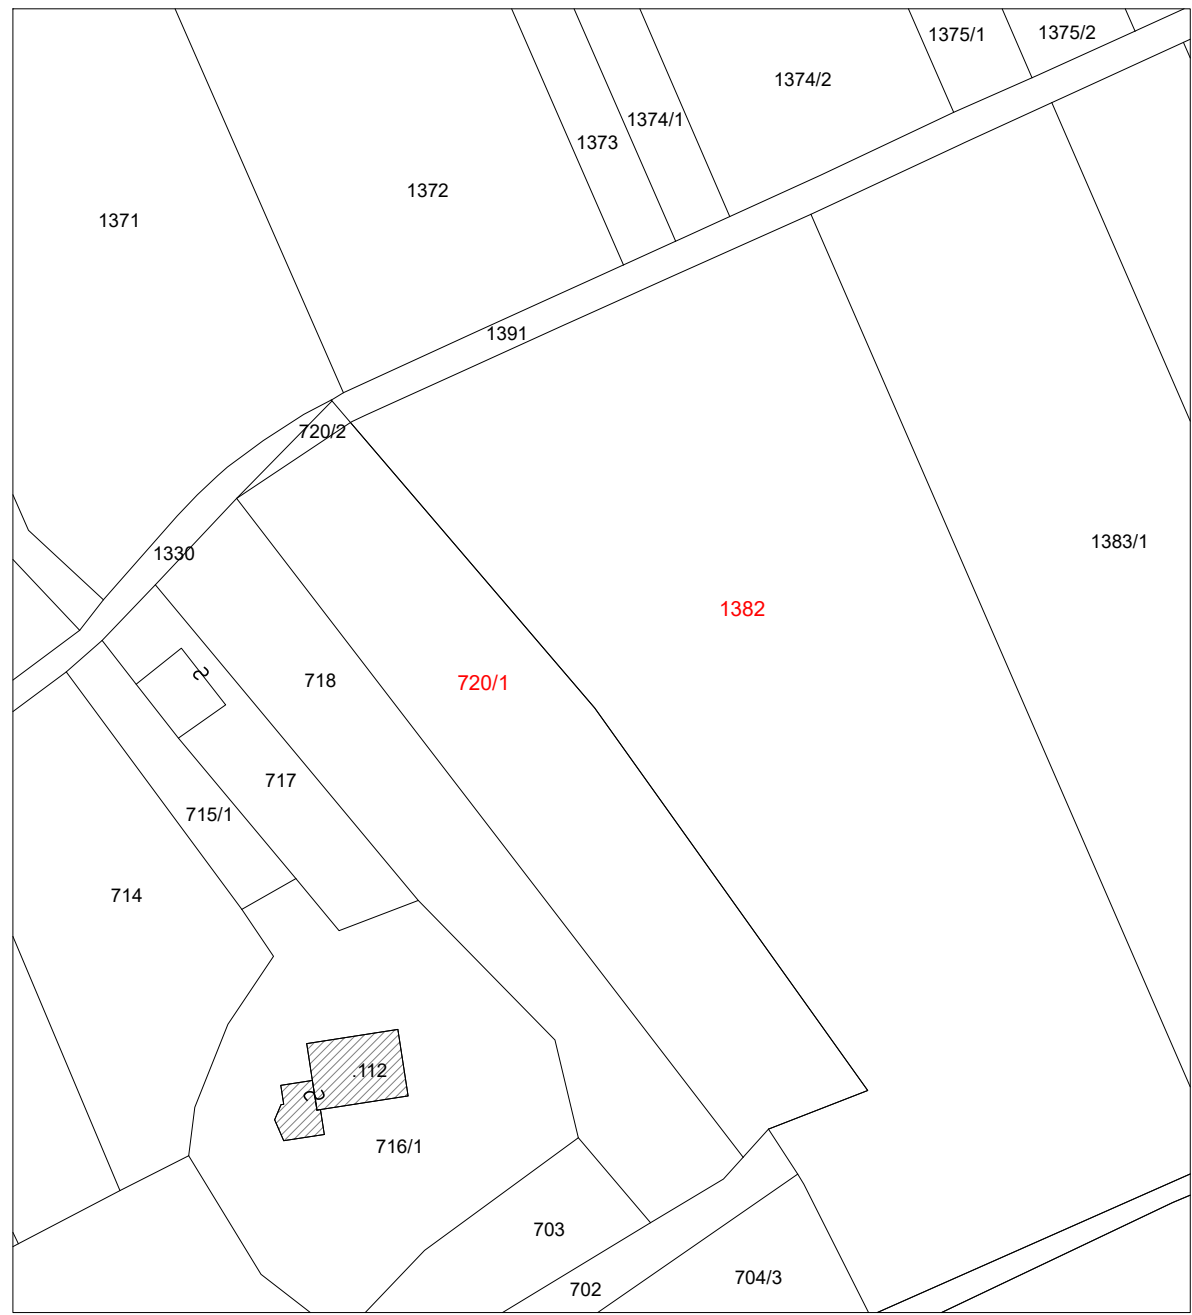

ESTRATTO MAPPA C.C. TERRES
Sc. 1:1.000

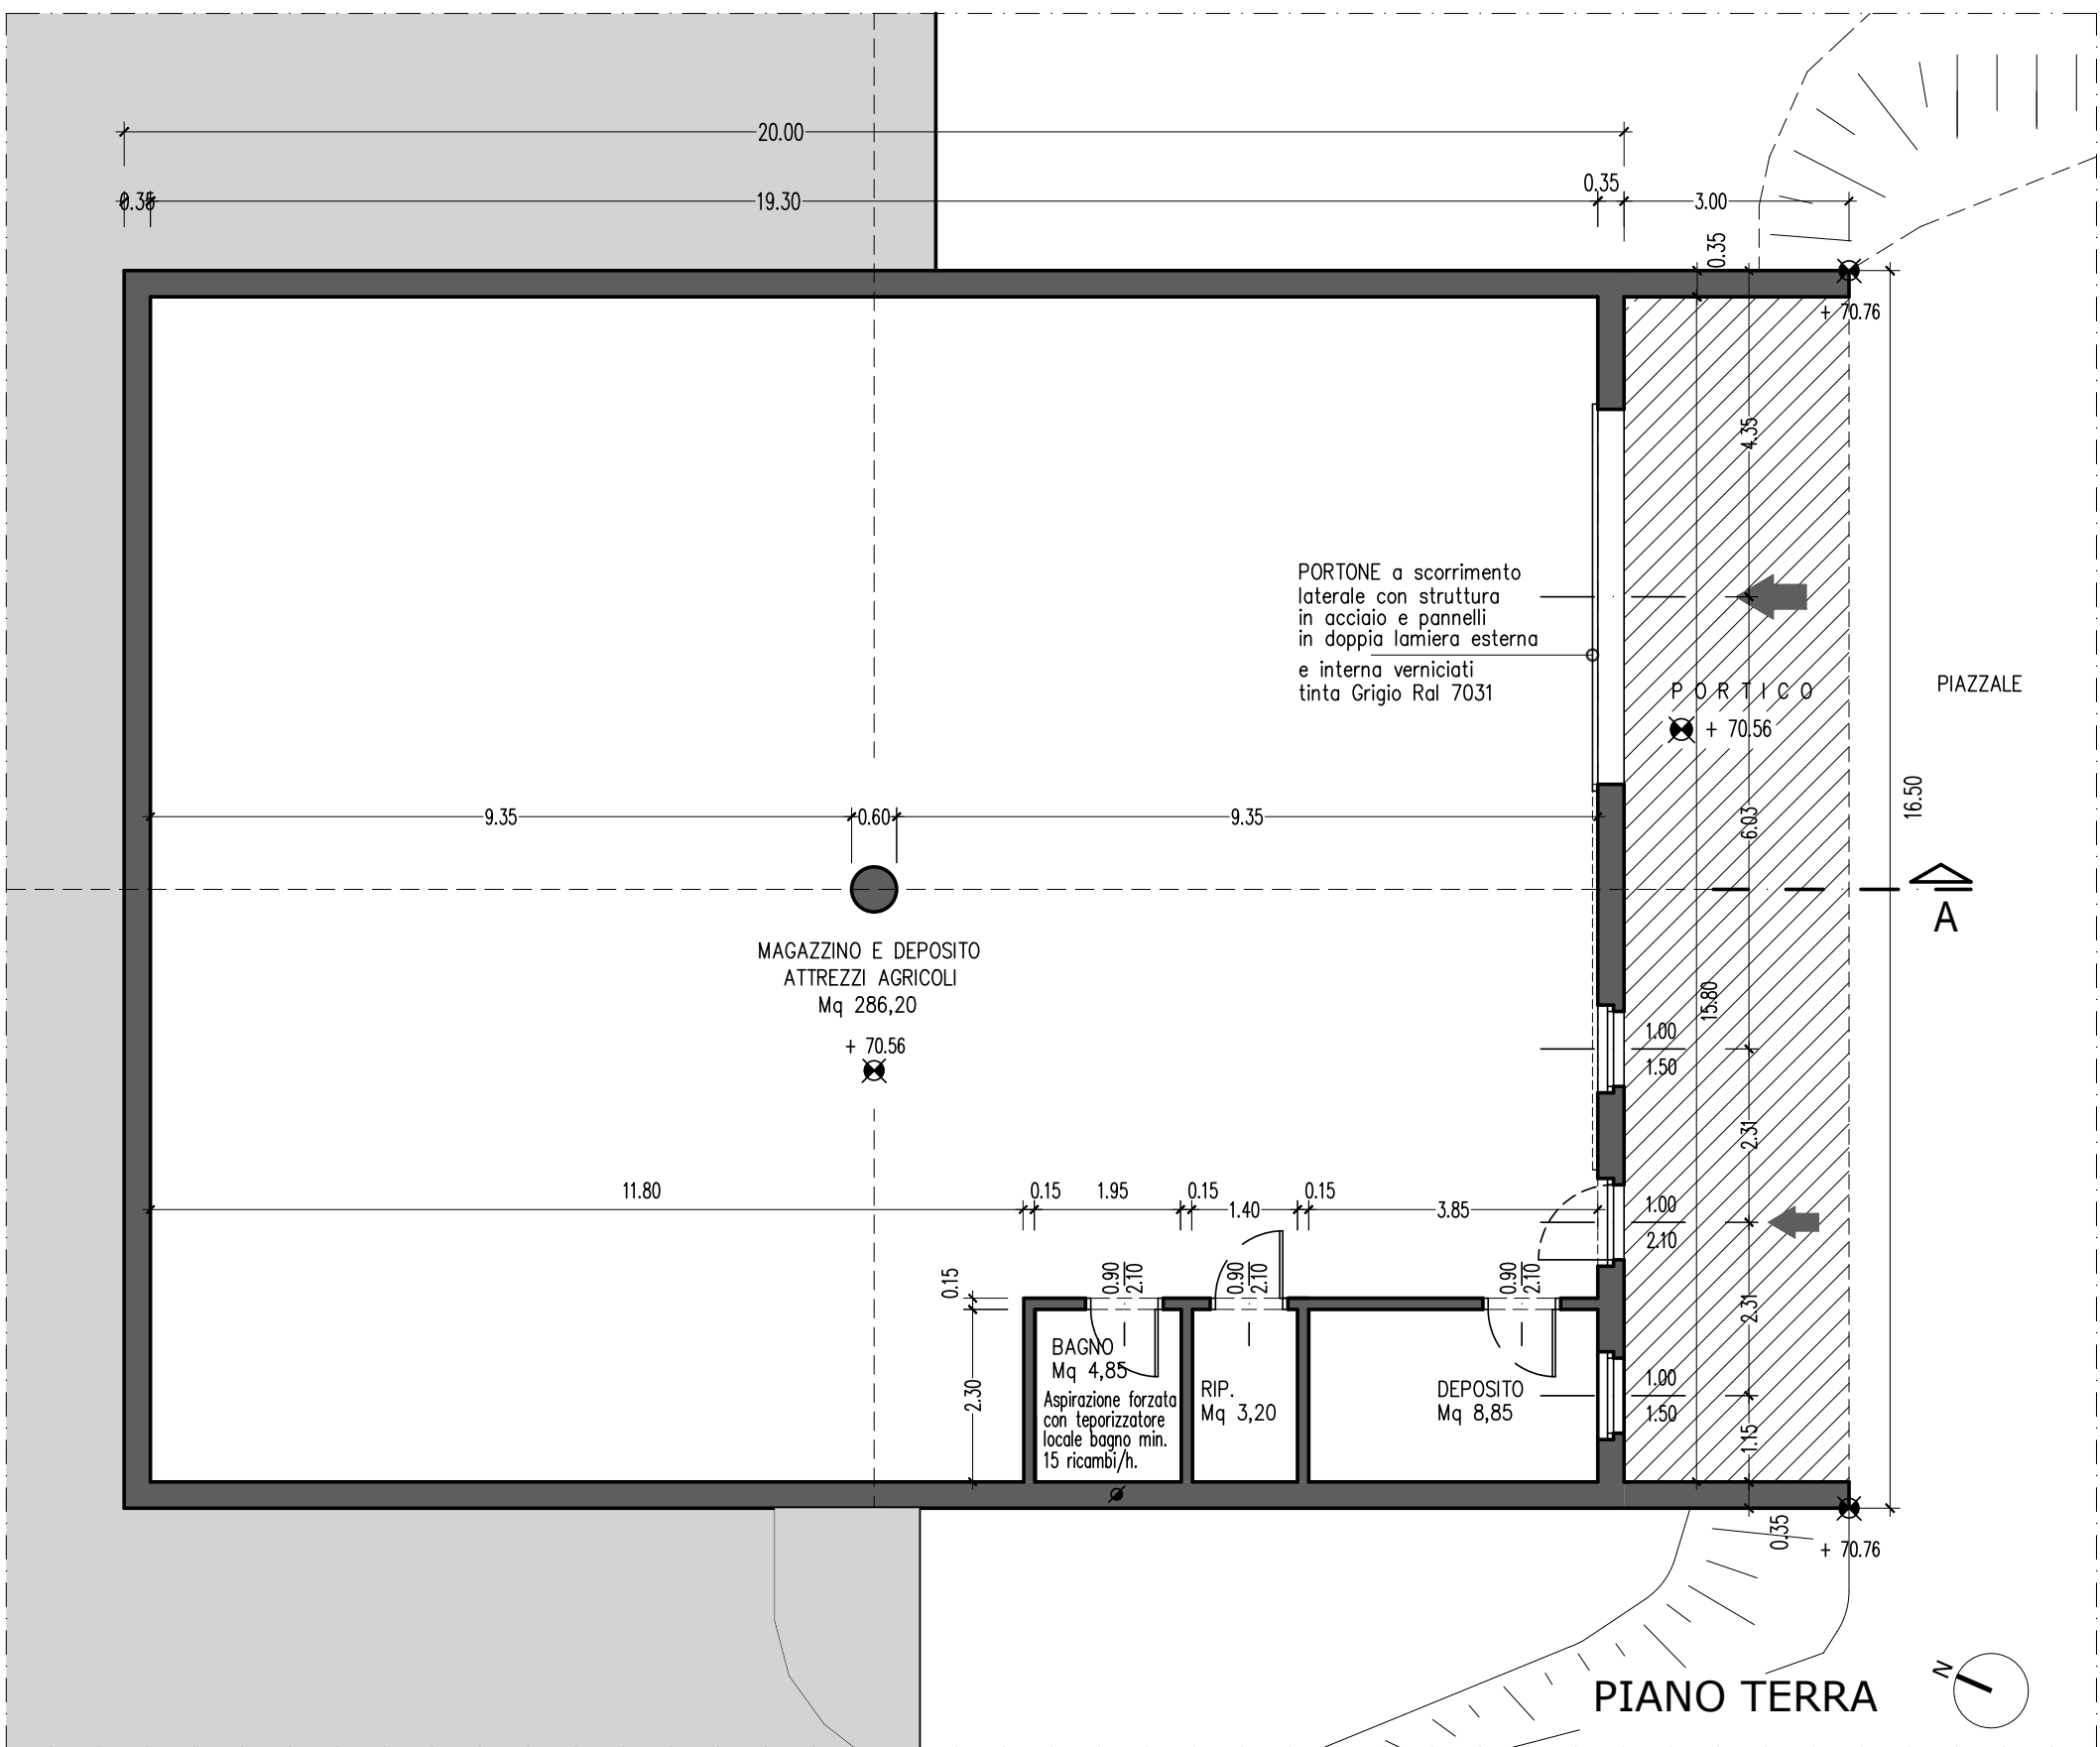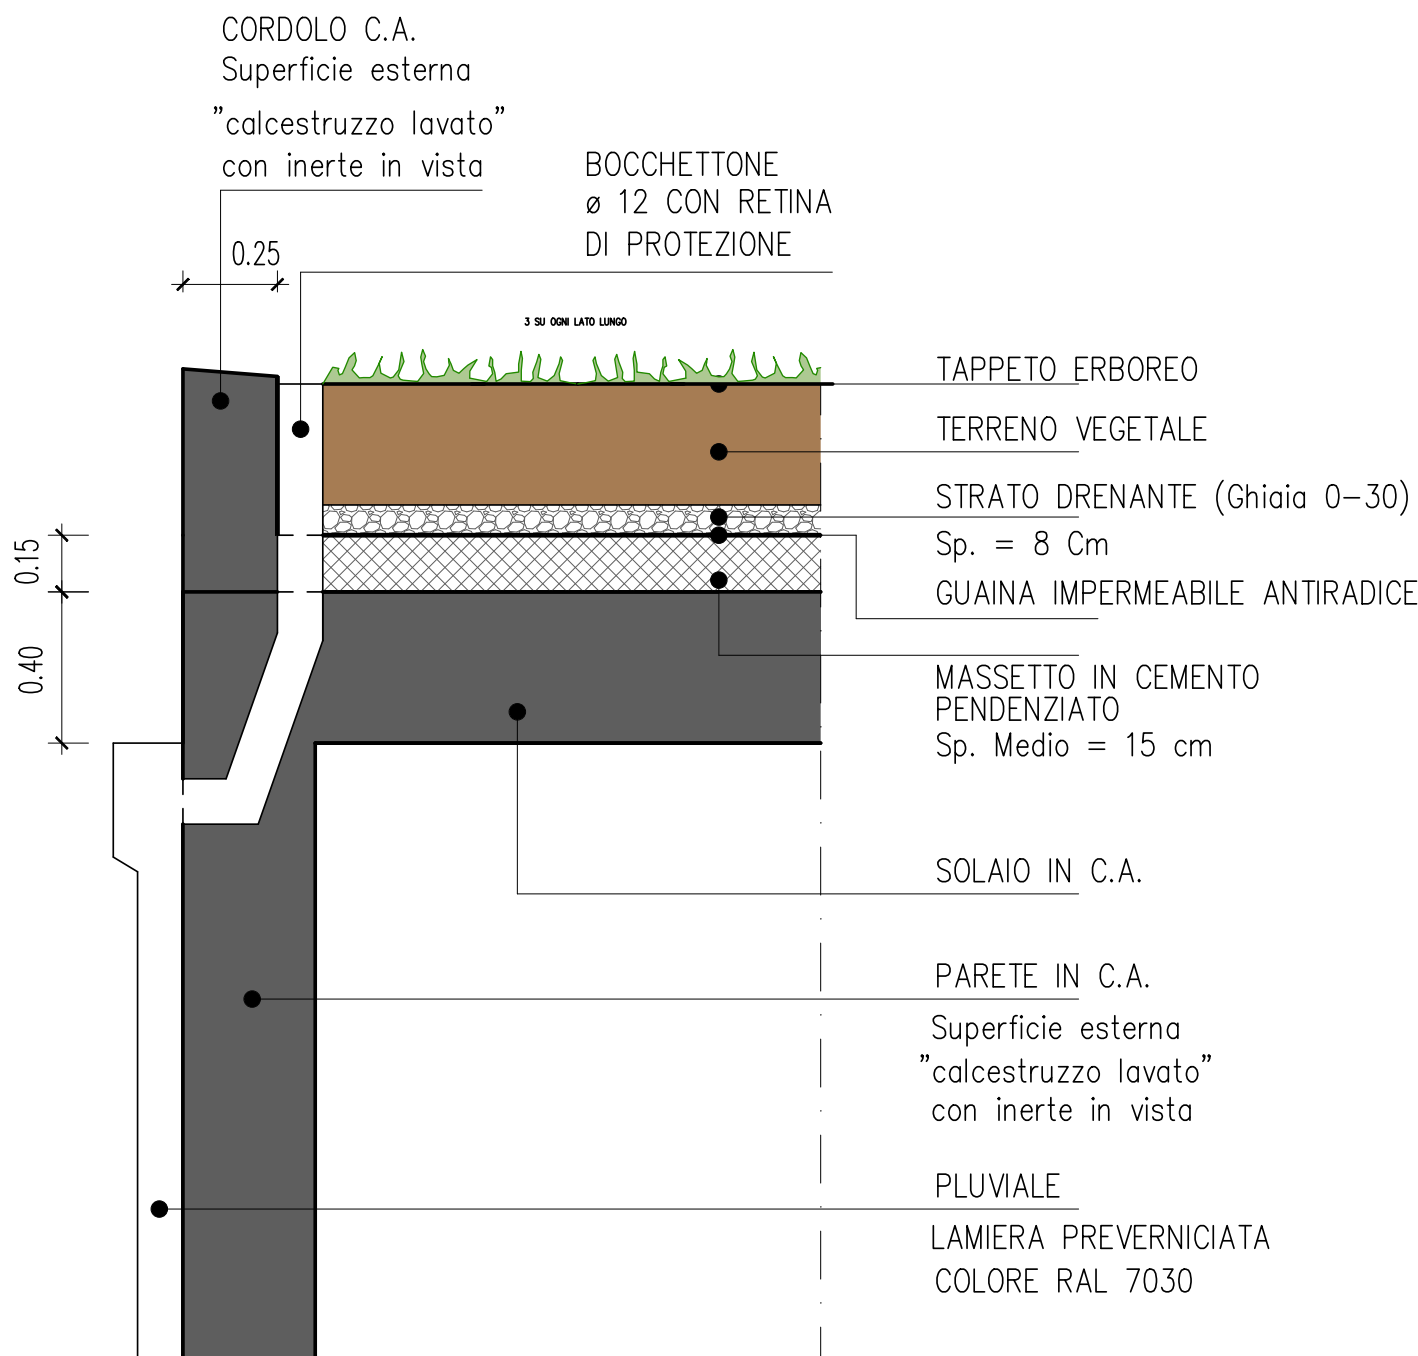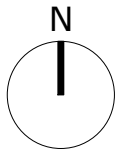

PIANO TERRA

 + 70.76
 + 70.76

LE QUOTE ALTIMETRICHE SONO RIFERITE
 AL RILIEVO PLANIALTIMETRICO DETRATTI
 + 500 Mt (Slm)

Dettaglio pacchetto verde

TITOLO		COMMITTENTE		IL TECNICO	
NUOVO MAGAZZINO ATTREZZI AGRICOLI SULLE PP.FF 1382 e 720/1 IN C.C. TERRES		Signor DALPIAZ GABRIELE		ORDINE DEGLI ARCHITETTI DELLA PROV. DI TRENTO ————— dott. arch. MANUEL BREDA ISCRIZIONE ALBO N° 867	
P.F. 1382 e 720/1		PROGETTO		TAVOLE	
P.E.D. - - -				PIANTA Stato di Progetto	
Manuel Arch. Breda P.IVA - 01 673 200 222		Via Trento, 130 - 38023 Cles (TN) Mob. 338.3325925		Email breda.architetto@gmail.com Pec manuel.breda@archiworldpec.it	
				n. Tav T3	