



PLANIMETRIA PROFILI ALTIMETRICI

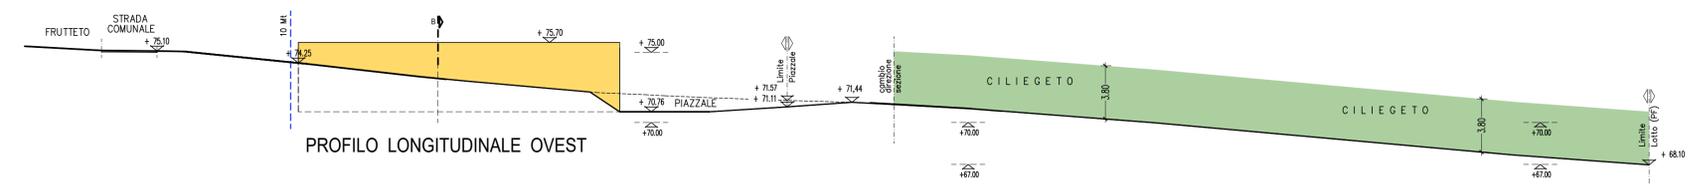

PROFILO LONGITUDINALE OVEST

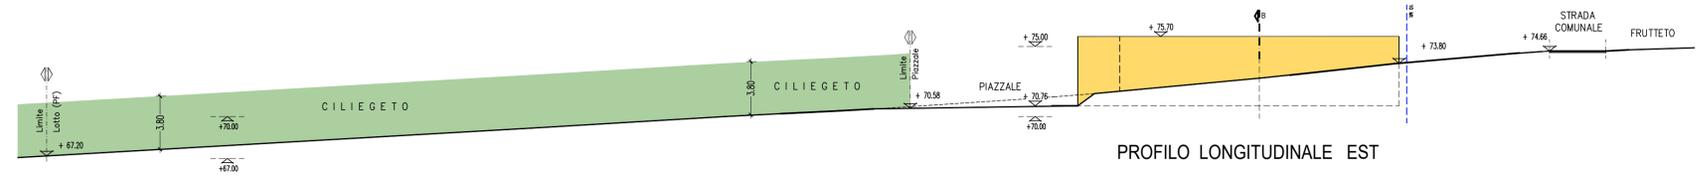

PROFILO LONGITUDINALE EST

<b>TITOLO</b> NUOVO MAGAZZINO ATTREZZI AGRICOLI SULLE PP,FF 1382 e 720/1 IN C.C. TERRES		<b>COMMITTENTE</b> Signor DALPIAZ GABRIELE	<b>IL TECNICO</b> ORDINE DEGLI ARCHITETTI DELLA PROV. DI TRENTO dott. arch. MANUEL BREDa ISCRIZIONE ALBO N° 867
<b>P.F.</b> 1382 e 720/1	<b>PROGETTO</b>	<b>TAVOLE</b> PROFILI LONGITUDINALI Stato di Progetto	<b>DATA</b> Febbraio 2026
<b>P.E.D.</b> - - -			<b>SCALA</b> 1:250
<b>Manuel Arch. Breda</b> P.IVA - 01 673 200 222	Via Trento, 130 - 38023 Cles (TN) Mob. 338.3325925	Email breda.architetto@gmail.com Pec manuel.breda@archworldpec.it	n. Tav <b>T5b</b>

A termini di Legge ci riserviamo la proprietà di questo disegno con divieto di riprodurlo anche parzialmente o di renderlo comunque noto a terzi o a Ditta concorrenti senza nostra autorizzazione