




SEZIONE A-A

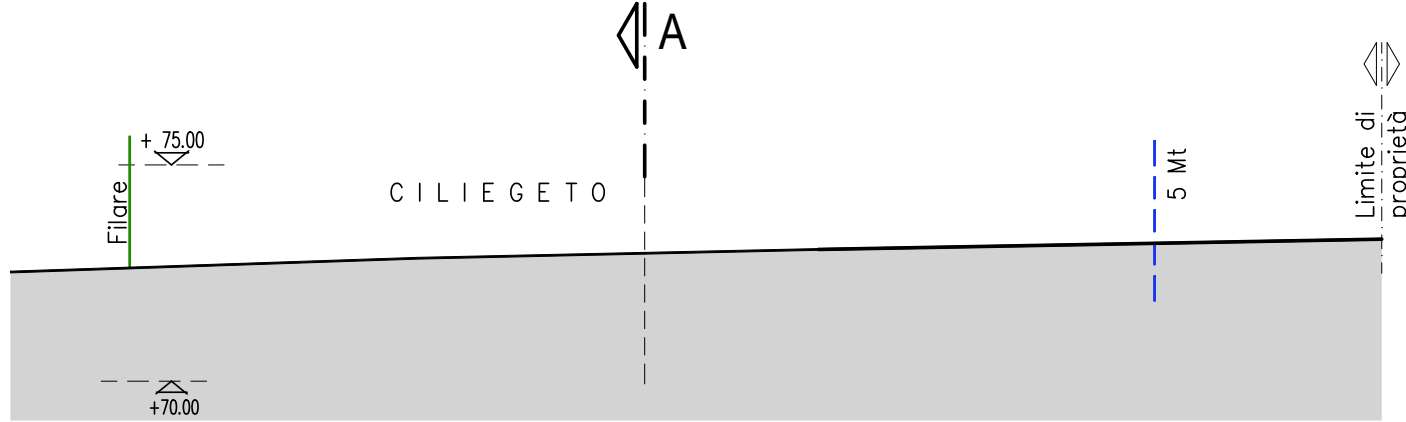


SEZIONE B-B

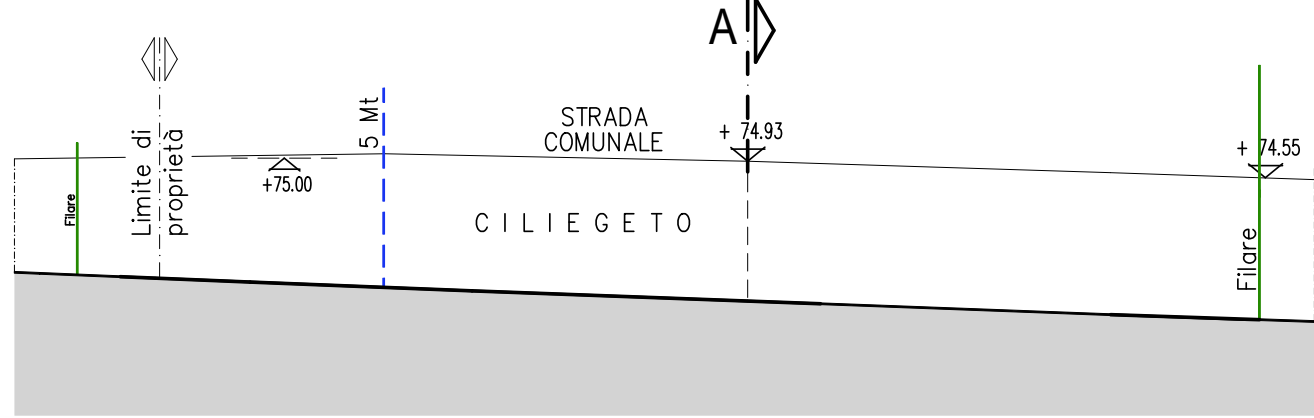


SEZIONE
(Rif. Prospetto SUD Nuovo Edificio)

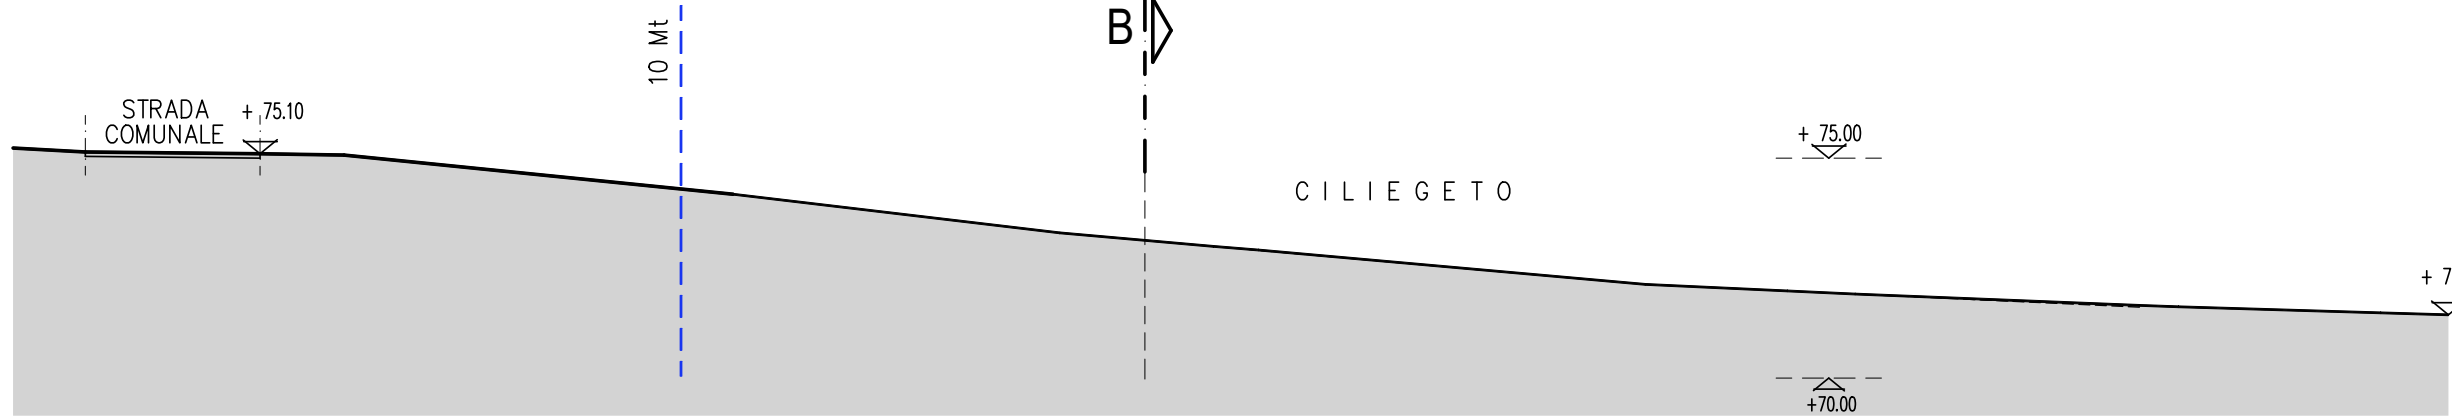


SEZIONE
(Rif. Prospetto OVEST Nuovo Edificio)

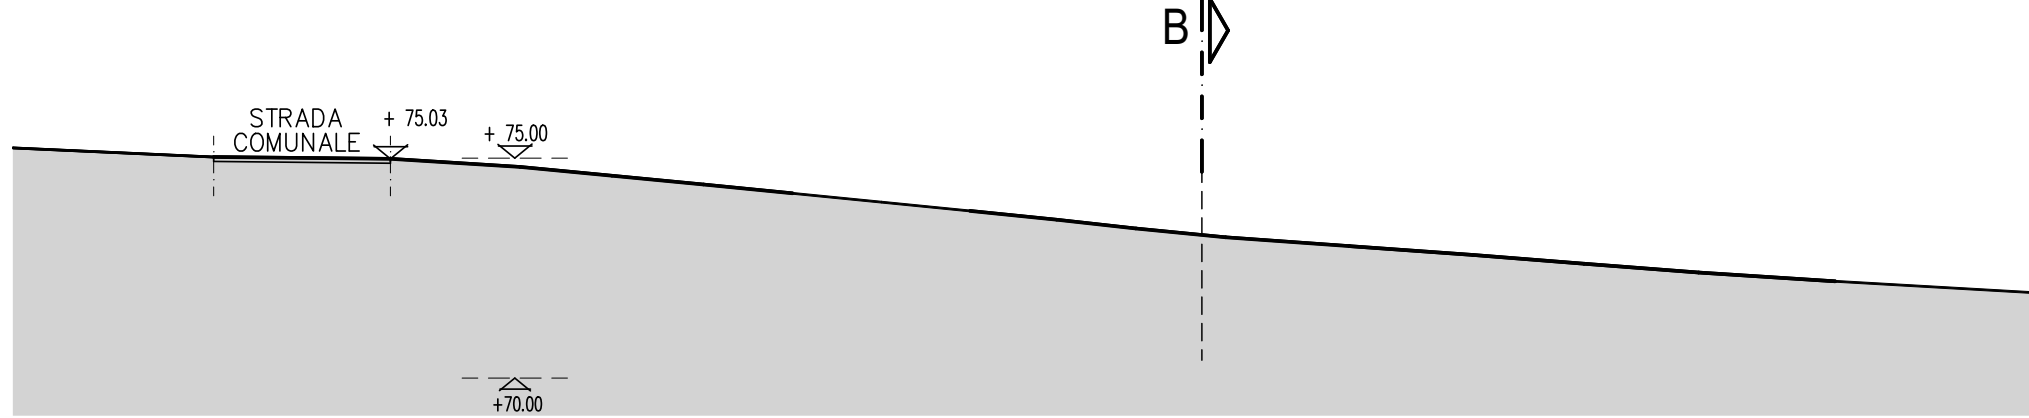

SEZIONE
(Rif. Prospetto EST Nuovo Edificio)

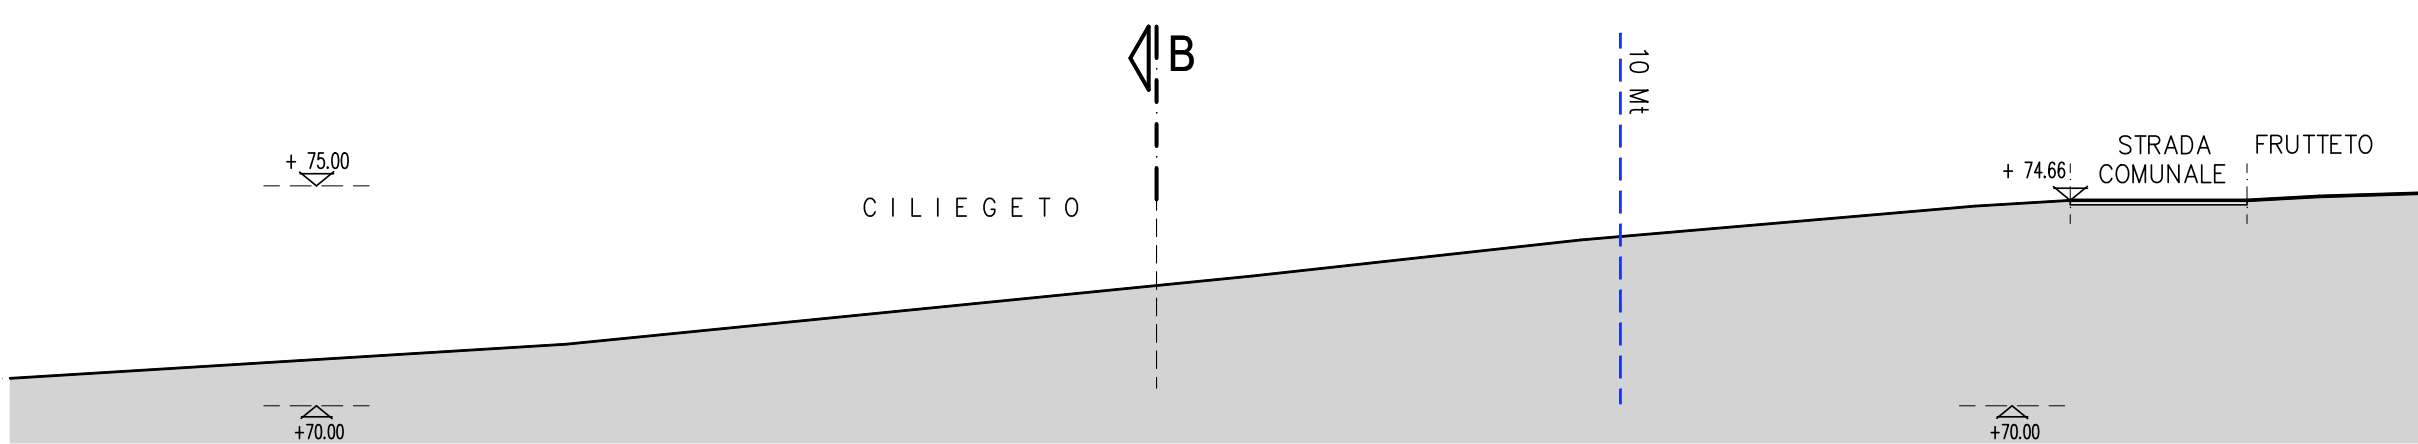

SEZIONE
(Rif. Prospetto EST Nuovo Edificio)

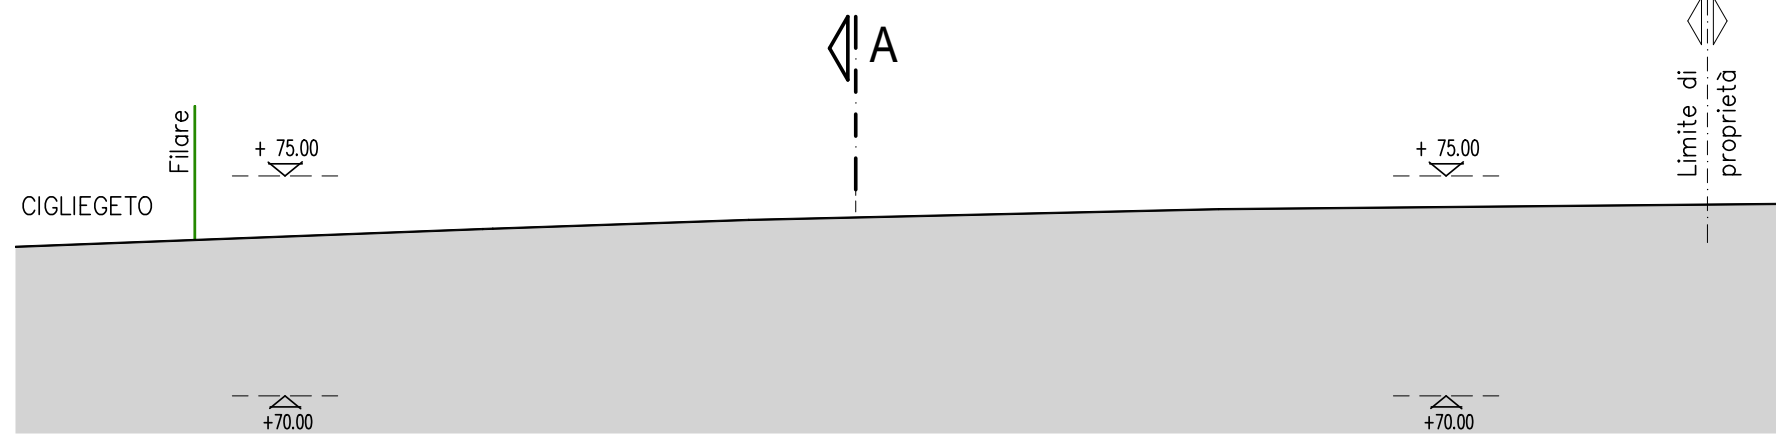

PROSPETTO NORD

TITOLO		COMMITTENTE		IL TECNICO	
NUOVO MAGAZZINO ATTREZZI AGRICOLI SULLE PP.FF 1382 e 720/1 IN C.C. TERRES		Signor DALPIAZ GABRIELE		ORDINE DEGLI ARCHITETTI DELLA PROV. DI TRENTO — o — dott. arch. MANUEL BRED ISCRIZIONE ALBO N° 867	
P.F. 1382 e 720/1	PROGETTO	TAVOLE SEZIONI Stato esistente		DATA Febbraio 2026	
P.ED. - - -				SCALA 1:200	
Manuel Arch. Breda P.IVA - 01 673 200 222		Via Trento, 130 - 38023 Cles (TN) Mob. 338.3325925		n. Tav T1b	
		Email breda.architetto@gmail.com Pec manuel.breda@archiworldpec.it			