c_m356-25/02/2026-0001013/A - Allegato Utente 20 (A20)

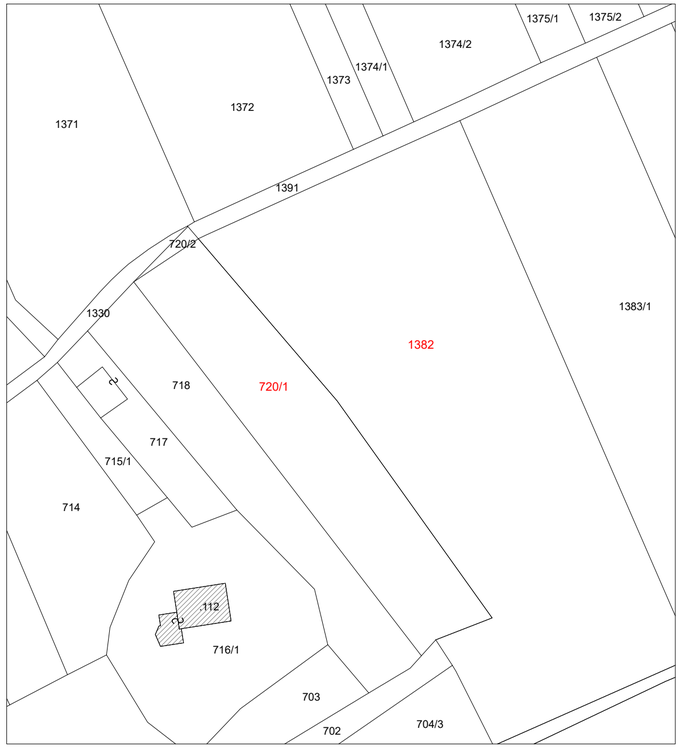

ESTRATTO MAPPA C.C. TERRES
Sc. 1:1.000

N

PLANIMETRIA GENERALE
STATO ESISTENTE - RILIEVO

AREA – LOTTO DI INTERVENTO 1.247,91 Mq

LINEE DI MAPPA CATASTALE

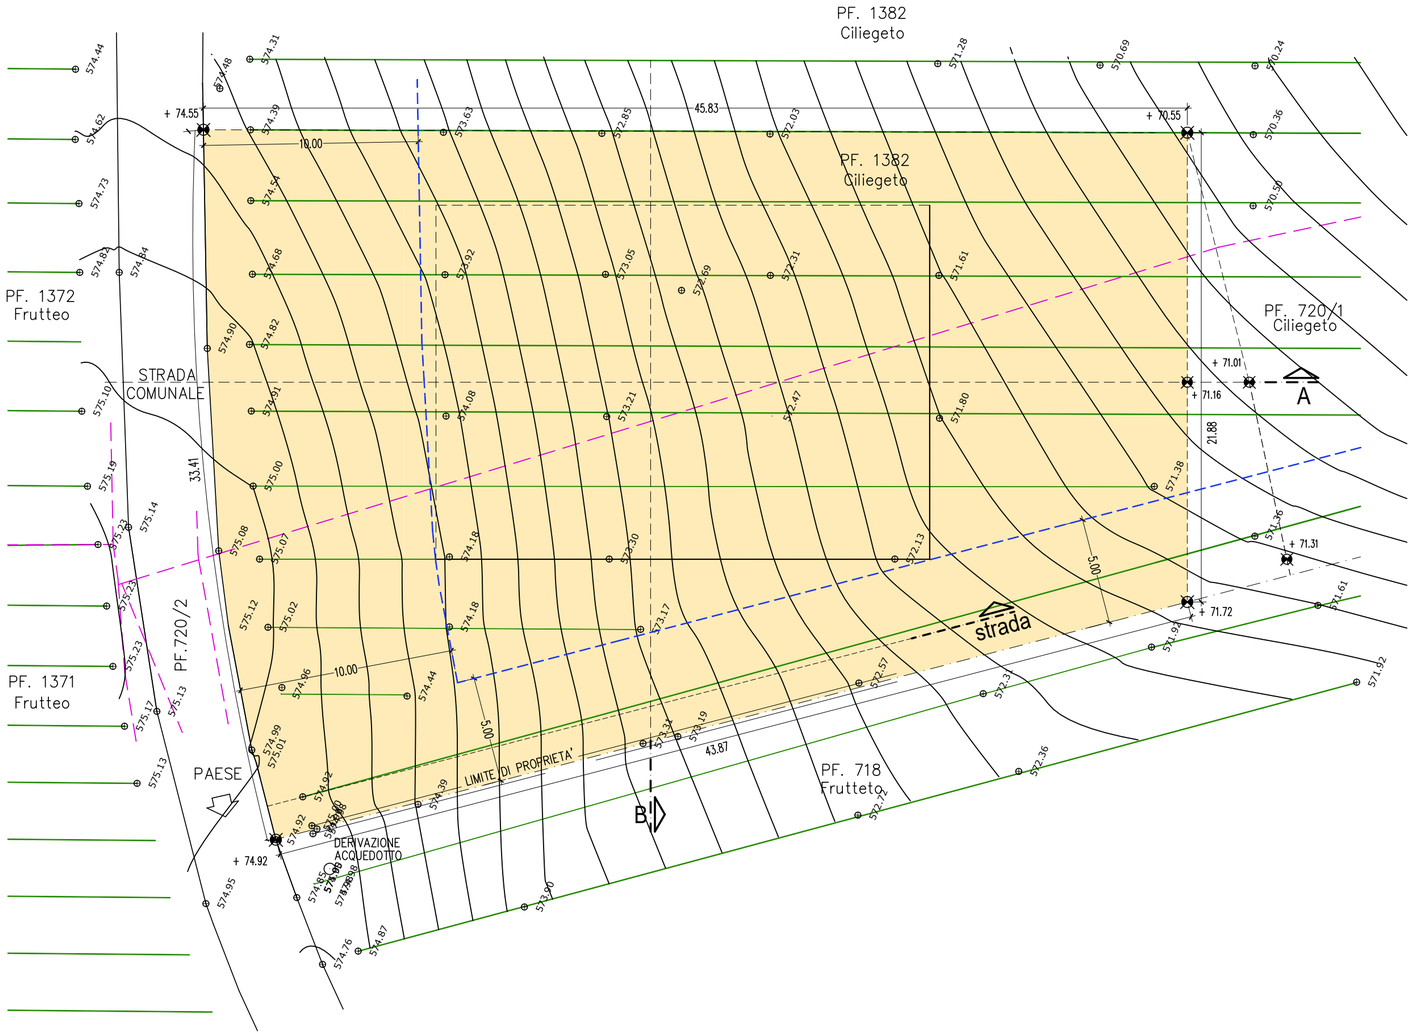

TITOLO	COMMITTENTE	IL TECNICO
NUOVO MAGAZZINO ATTREZZI AGRICOLI SULLE PP.FF 1382 e 720/1 IN C.C. TERRES	Signor DALPIAZ GABRIELE	ORDINE DEGLI ARCHITETTI DELLA PROV. DI TRENTO — o — dott. arch. MANUEL BREDA ISCRIZIONE ALBO N° 867

P.F.	PROGETTO	TAVOLE	DATA
1382 e 720/1		PLANIMETRIA Stato esistente	Febbraio 2026
P.ED. - - -			SCALA 1:200

Manuel Arch. Breda
P.IVA - 01 673 200 222
Via Trento, 130 - 38023 Cles (TN)
Mob. 338.3325925
Email breda.architetto@gmail.com
Pec manuel.breda@archiworldpec.it

n. Tav T1a

A termini di Legge ci riserviamo la proprieta' di questo disegno con divieto di riprodurlo anche parzialmente o di renderlo comunque noto a terzi o a Ditte concorrenti senza nostra autorizzazione