



MATERIALI IMPIEGATI


- SUPERFICIE ESTERNE DELLE PARETI, COMPRESSE SPALLETTI LATO INTERNO DEL PORTALE, IN CALCESTRUZZO LAVATO CON INERTI A VISTA TONALITÀ NELLA GAMMA DEL RAL 7032
- SUPERFICIE ESTERNA PARETE SUD INTERNA AL PORTICO CON RASATURA CEMENTITIZIA NELLA TONALITÀ DEL GRIGIO RAL 7032
- COPERTURA A VERDE - STRATO VEGETALE CON ERBA NATURALE
- PORTONE A SCORRIMENTO LATERALE IN STRUTTURA DI ACCIAIO CON DOPPI PANNELLI INTERNI ED ESTERNI VERNICIATI TINTA GRIGIO RAL 7030
- FINESTRE IN PVC BIANCO - DOPPIO VETRO RAL 7030
- PORTONCINO DI ACCESSO IN METALLO VERNICIATO GRIGIO RAL 7030
- MANTO IN STABILIZZATO FINE DI CAVA CON LEGANTE DI CEMENTO - STESSA A SEGUITO DELLA PREPARAZIONE DEL FONDO E RULLATURA CON MEZZO MECCANICO VERVANTI PIAZZALE INFERIORE

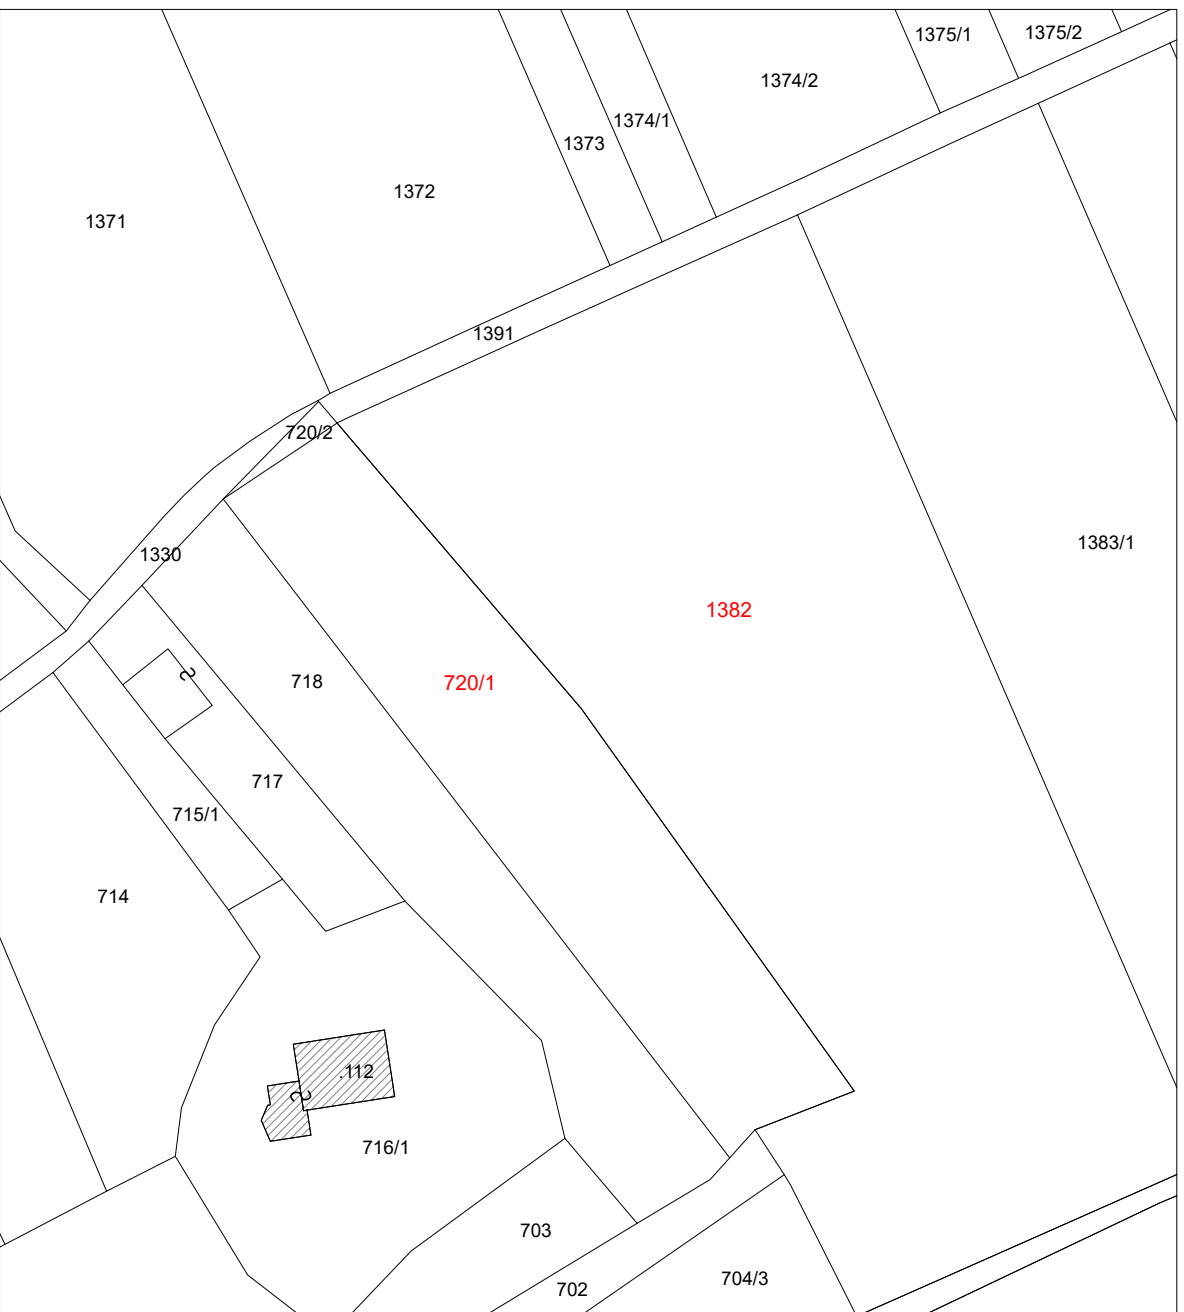


ESTRATTO MAPPA C.C. TERRES
Sc. 1:1.000

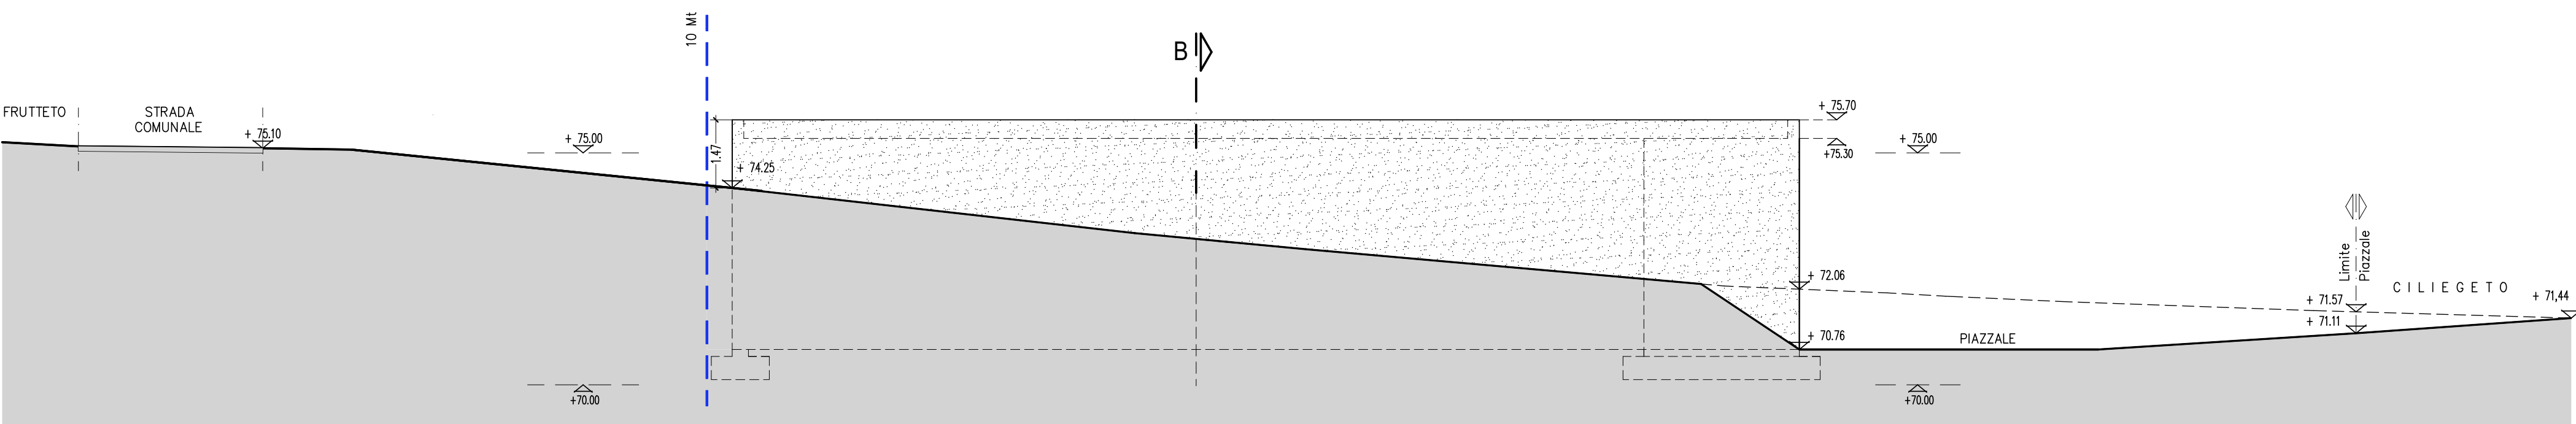


PROSPETTO OVEST

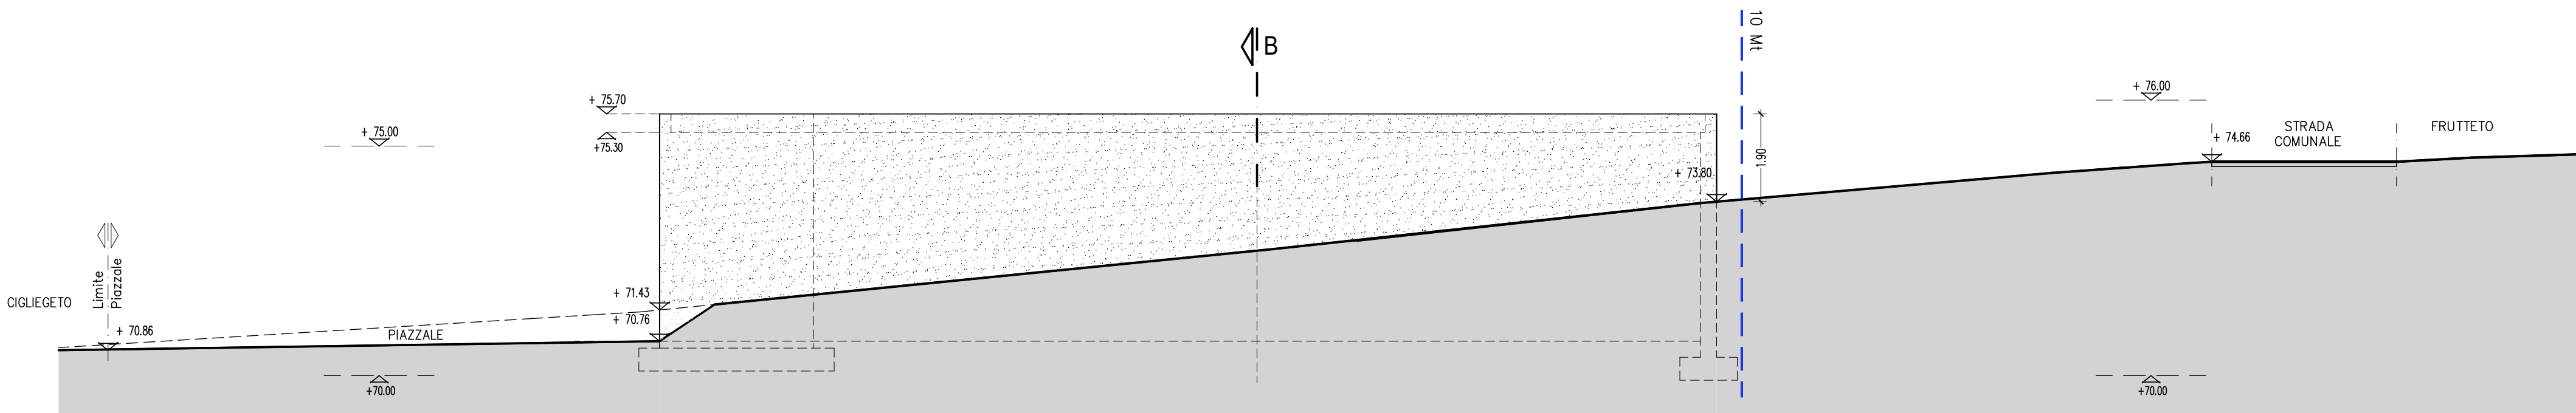

PROSPETTO EST

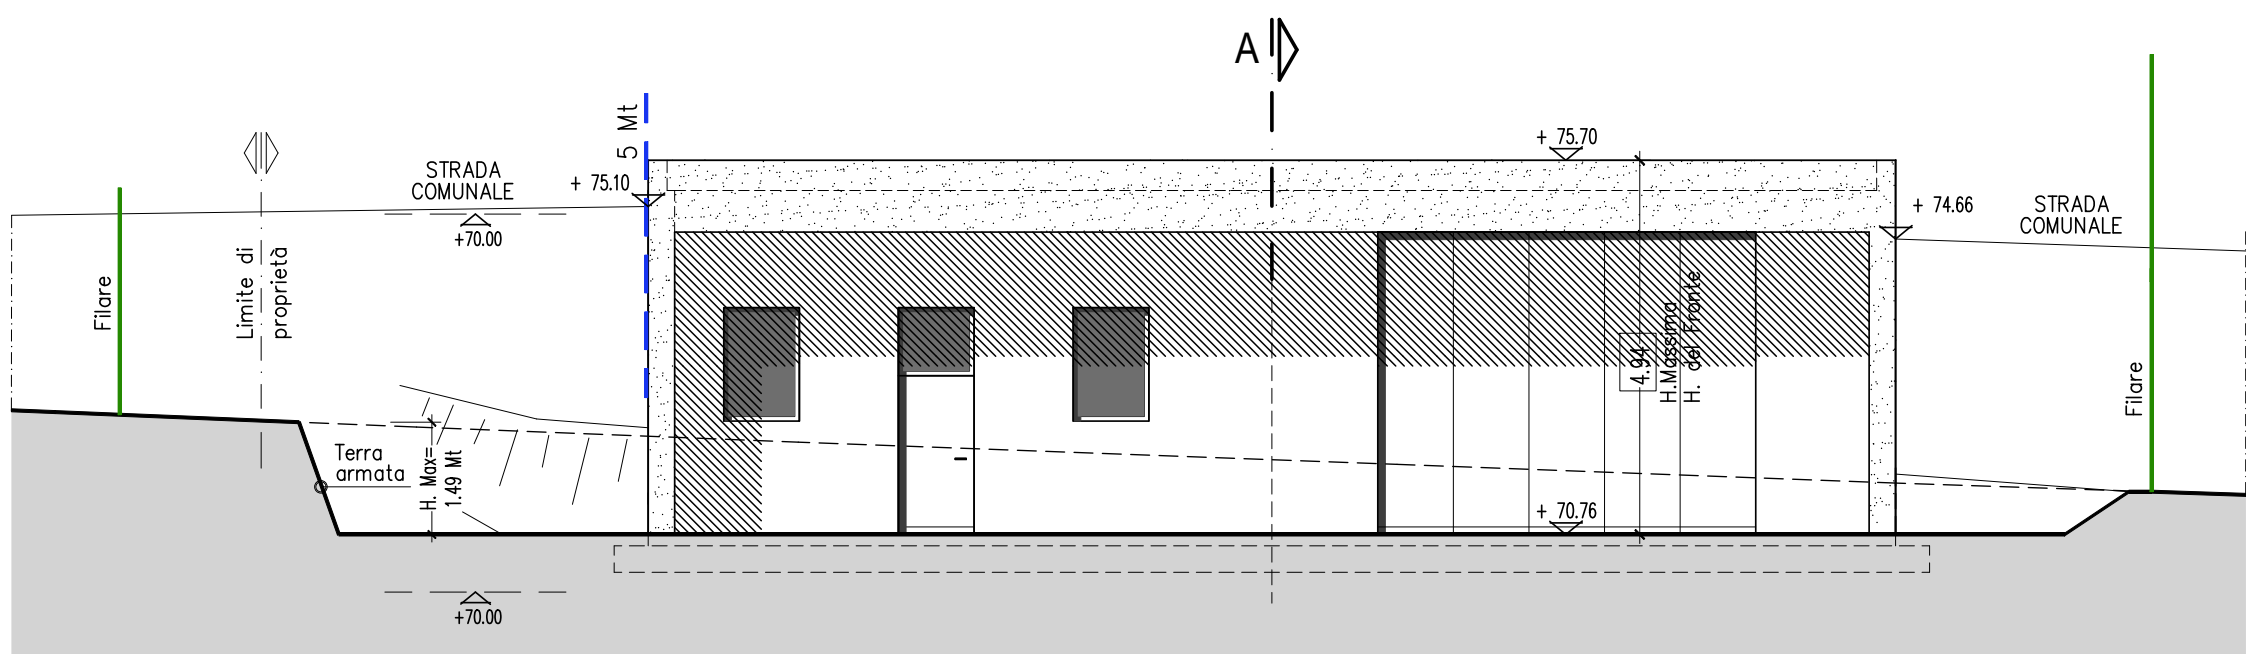

PROSPETTO SUD

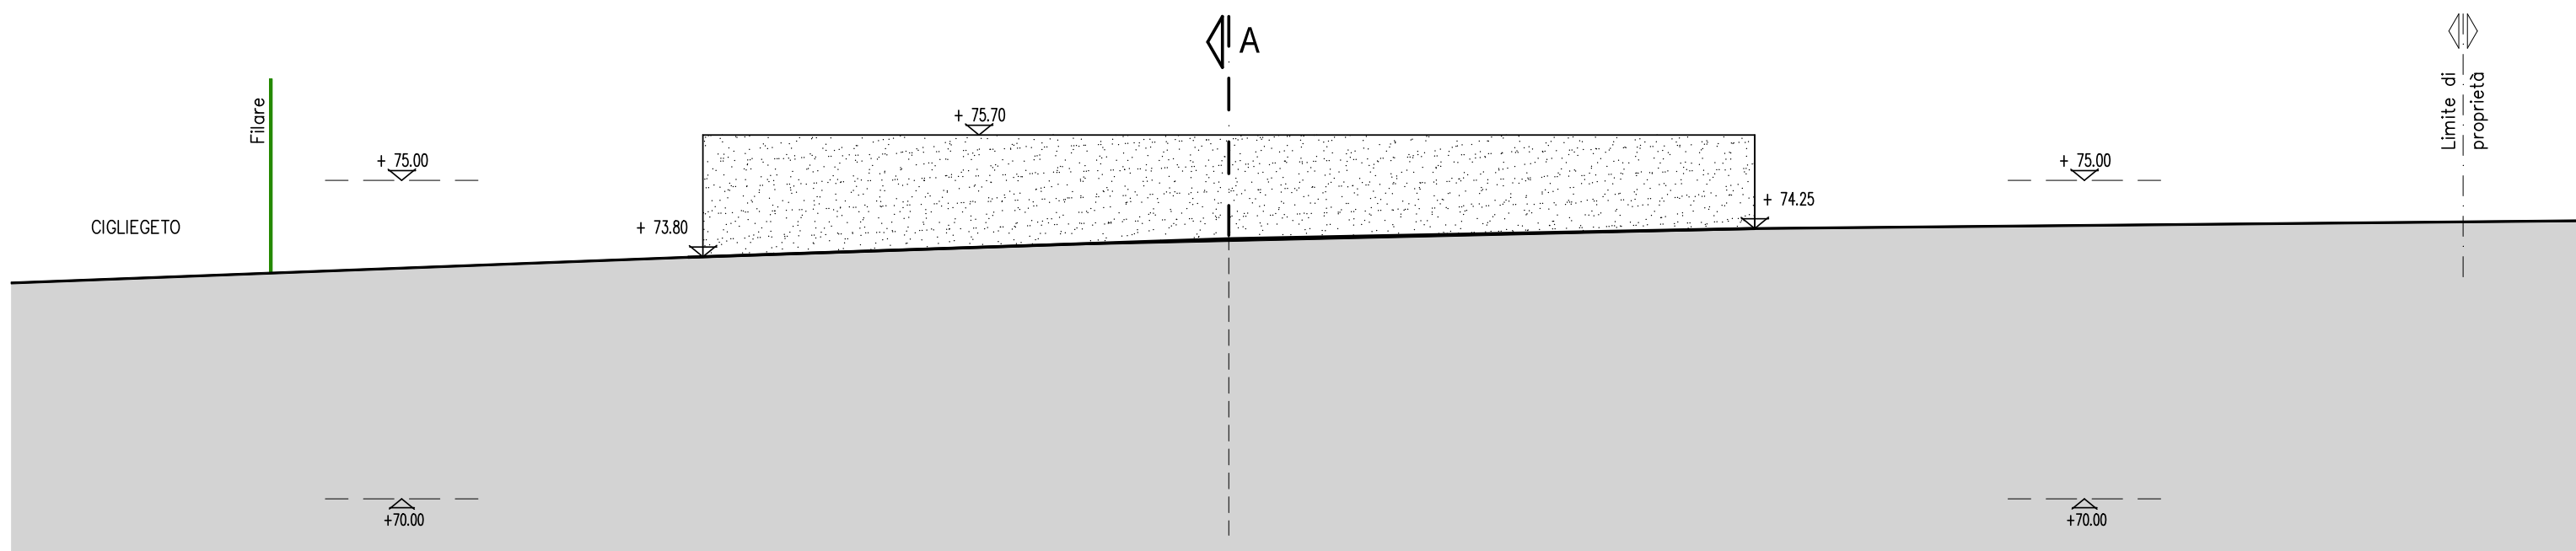

PROSPETTO NORD

TITOLO NUOVO MAGAZZINO ATTREZZI AGRICOLI SULLE PP.FF. 1382 e 720/1 IN C.C. TERRES		COMMITTENTE Signor DALPIAZ GABRIELE	IL TECNICO ORDINE DEGLI ARCHITETTI DELLA PROV. DI TRENTO — — — dott. arch. MANUEL BREDA ISCRIZIONE ALBO N° 867
P.F. 1382 e 720/1	PROGETTO	TAVOLE PROSPETTI Stato di Progetto	DATA Febbraio 2026
P.E.D. - - -			SCALA 1:100
Manuel Arch. Breda P.IVA - 01 673 200 222		Via Trento, 130 - 38023 Cles (TN) Mob. 338.3325925 Email breda.architetto@gmail.com Pec manuel.breda@archiworldpec.it	n. Tav. T4

A termini di Legge ci riserviamo la proprietà di questo disegno con divieto di riprodurlo anche parzialmente o di renderlo comunque noto a terzi o a Dille concorrenti senza nostra autorizzazione