


DEFINIZIONE	SIMBOLO	CODICE SHIP	ARTICOLO
ZONE A - INSEDIAMENTI ED ELEMENTI STORICI			
INSEDIAMENTO STORICO		AH1_P	ART. 33
INSEDIAMENTO STORICO ISOLATO		AH2_P	ART. 33
ZONE B - AREE PER INSEDIAMENTI RESIDENZIALI ESISTENTI E DI COMPLETAMENTO			
AREA RESIDENZIALE DI COMPLETAMENTO		B1_P	ART. 40
ZONE C - AREE PER INSEDIAMENTI DI RIQUALIFICAZIONE E DI NUOVA ESPANSIONE			
AREA RESIDENZIALE DI NUOVA ESPANSIONE		C1_P	ART. 41
ZONE H - VERDE PRIVATO E SERVIZI ALLA RESIDENZA			
AREA A VERDE PRIVATO DI RISPETTO		H01_P	ART. 42
ZONE D - AREE PRODUTTIVE DEL SETTORE SECONDARIO COMMERCIALI E TERZIARIE			
AREA PRODUTTIVA DEL SETTORE SECONDARIO COMMERCIALI E TERZIARIE		D01_P	ART. 43
AREA DI SERVIZIO STRADALE		D01_P	ART. 44
AREA ALBERGIERA		D01_P	ART. 45
ZONE E - AREE PER ATTIVITA' AGRO-SILVO-PASTORALI			
AREA AGRICOLA DI PREROGIO		E01_P	ART. 47
AREA AGRICOLA		E02_P	ART. 48
AREA A BOSCO		E03_P	ART. 49
AREA AD ELEVATA INTEGRITA'		E04_P	ART. 51
AREA PER IMPIANTI AGRICOLI		E05_P	ART. 52
AREA PER IMPIANTI ZOOTECNICI		E06_P	ART. 53
AREA MAGAZZINO PRODOTTI AGRICOLI		E07_P	ART. 54
ZONE F - AREE PER ATTREZZATURE, INFRASTRUTTURE E SERVIZI PUBBLICI			
AREA CIVILE AMMINISTRATIVA, CAP, ATTIVITA' DI SERVIZIO PUBBLICO		F01_P	ART. 55
AREA SPORTIVA ALL'APERTO		F02_P	ART. 56
PIAZZOLA ELICOTTERO		F03_P	ART. 57
ATTREZZATURA TECNOLOGICA		F04_P	ART. 58
AREA A VERDE PUBBLICO		F05_P	ART. 61
AREA A VERDE PUBBLICO ATTREZZATO		F06_P	ART. 62
AREA A PARCHEGGIO PUBBLICO		F07_P	ART. 63
AREA A PARCHEGGIO PUBBLICO IN PROGETTO		F08_P	ART. 64
AREA CIMITERIALE		F09_P	ART. 65
AREA PER IMPIANTI DI DEFIORAZIONE		F10_P	ART. 66
IMPIANTO PER RADIOFREQUENZA		F11_P	ART. 67
CENTRO RACCOLTA MATERIALI		F12_P	ART. 68
ZONE F - AREE PER LA MOBILITA' PRINCIPALE			
STRADA PRINCIPALE (P) - CATEGORIA			
ESISTENTE		F301_P	ART. 63
PROGETTO		F302_P	ART. 63
STRADA PRINCIPALE (B) - CATEGORIA			
ESISTENTE		F303_P	ART. 63
PROGETTO		F304_P	ART. 63
STRADA DI INTERESSE LOCALE			
ESISTENTE		F305_P	ART. 63
PROGETTO		F306_P	ART. 63
PERCORSO PEDONALE			
ESISTENTE		F307_P	ART. 63
PROGETTO		F308_P	ART. 63
PERCORSO CICLABILE			
ESISTENTE		F309_P	ART. 63
PROGETTO		F310_P	ART. 63
AREE DI RISPETTO			
FASCIA DI RISPETTO CIMITERIALE		G01_P	ART. 59
FASCIA DI RISPETTO STRADALE		G02_P	ART. 61
FASCIA DI RISPETTO ELETTROROTTO		G03_P	ART. 62
FASCIA DI RISPETTO DEFIORAZIONE		G04_P	ART. 63
ELEMENTI NATURALI			
LAGO		Z01_P	ART. 15-16
CORSO D'ACQUA		Z02_P	ART. 15-16
AREE DI PROTEZIONE CULTURALE ARCHEOLOGICA E NATURALISTICA			
BENI PATRIMONIALI		Z03_P	ART. 20
INTEGRAZIONE MANIFESTI E SITI		Z04_P	ART. 21
INTEGRAZIONE MANIFESTI E SITI		Z05_P	ART. 22
INTEGRAZIONE MANIFESTI E SITI		Z06_P	ART. 23
INTEGRAZIONE MANIFESTI E SITI		Z07_P	ART. 24
INTEGRAZIONE MANIFESTI E SITI		Z08_P	ART. 25
INTEGRAZIONE MANIFESTI E SITI		Z09_P	ART. 26
INTEGRAZIONE MANIFESTI E SITI		Z10_P	ART. 27
AREE DI PROTEZIONE CULTURALE ARCHEOLOGICA E NATURALISTICA			
INTEGRAZIONE MANIFESTI E SITI		Z11_P	ART. 28
INTEGRAZIONE MANIFESTI E SITI		Z12_P	ART. 29
INTEGRAZIONE MANIFESTI E SITI		Z13_P	ART. 30
INTEGRAZIONE MANIFESTI E SITI		Z14_P	ART. 31
INTEGRAZIONE MANIFESTI E SITI		Z15_P	ART. 32
INTEGRAZIONE MANIFESTI E SITI		Z16_P	ART. 33
INTEGRAZIONE MANIFESTI E SITI		Z17_P	ART. 34
INTEGRAZIONE MANIFESTI E SITI		Z18_P	ART. 35
INTEGRAZIONE MANIFESTI E SITI		Z19_P	ART. 36
INTEGRAZIONE MANIFESTI E SITI		Z20_P	ART. 37
AREE DI PROTEZIONE CULTURALE ARCHEOLOGICA E NATURALISTICA			
INTEGRAZIONE MANIFESTI E SITI		Z21_P	ART. 38
INTEGRAZIONE MANIFESTI E SITI		Z22_P	ART. 39
INTEGRAZIONE MANIFESTI E SITI		Z23_P	ART. 40
INTEGRAZIONE MANIFESTI E SITI		Z24_P	ART. 41
INTEGRAZIONE MANIFESTI E SITI		Z25_P	ART. 42
INTEGRAZIONE MANIFESTI E SITI		Z26_P	ART. 43
INTEGRAZIONE MANIFESTI E SITI		Z27_P	ART. 44
INTEGRAZIONE MANIFESTI E SITI		Z28_P	ART. 45
INTEGRAZIONE MANIFESTI E SITI		Z29_P	ART. 46
INTEGRAZIONE MANIFESTI E SITI		Z30_P	ART. 47
AREE DI PROTEZIONE CULTURALE ARCHEOLOGICA E NATURALISTICA			
INTEGRAZIONE MANIFESTI E SITI		Z31_P	ART. 48
INTEGRAZIONE MANIFESTI E SITI		Z32_P	ART. 49
INTEGRAZIONE MANIFESTI E SITI		Z33_P	ART. 50
INTEGRAZIONE MANIFESTI E SITI		Z34_P	ART. 51
INTEGRAZIONE MANIFESTI E SITI		Z35_P	ART. 52
INTEGRAZIONE MANIFESTI E SITI		Z85_P	ART. 102
INTEGRAZIONE MANIFESTI E SITI		Z86_P	ART. 103
INTEGRAZIONE MANIFESTI E SITI		Z87_P	ART. 104
INTEGRAZIONE MANIFESTI E SITI		Z88_P	ART. 105
INTEGRAZIONE MANIFESTI E SITI		Z89_P	ART. 106
INTEGRAZIONE MANIFESTI E SITI		Z90_P	ART. 107
AREE DI PROTEZIONE CULTURALE ARCHEOLOGICA E NATURALISTICA			
INTEGRAZIONE MANIFESTI E SITI		Z91_P	ART. 108
INTEGRAZIONE MANIFESTI E SITI		Z92_P	ART. 109
INTEGRAZIONE MANIFESTI E SITI		Z93_P	ART. 110
INTEGRAZIONE MANIFESTI E SITI		Z94_P	ART. 111
INTEGRAZIONE MANIFESTI E SITI		Z95_P	ART. 112
INTEGRAZIONE MANIFESTI E SITI		Z96_P	ART. 113
INTEGRAZIONE MANIFESTI E SITI		Z97_P	ART. 114
INTEGRAZIONE MANIFESTI E SITI		Z98_P	ART. 115
INTEGRAZIONE MANIFESTI E SITI		Z99_P	ART. 116
INTEGRAZIONE MANIFESTI E SITI		Z100_P	ART. 117



PIANO REGOLATORE GENERALE VARIANTE 2017

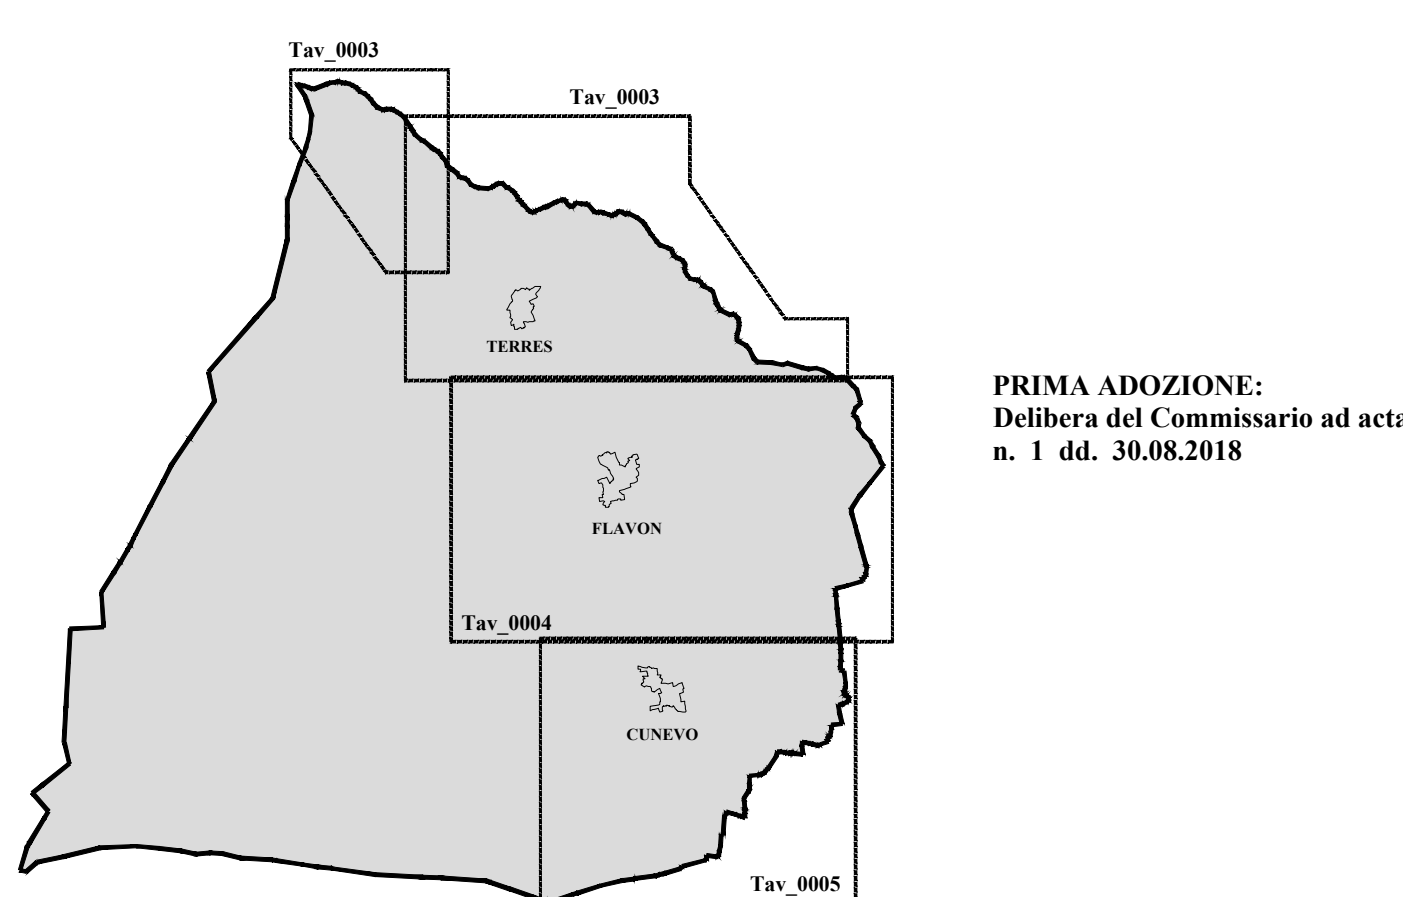

Il Segretario Comunale

Il Comissario ad acta

Il Redattore

TAV_0004
1:2000
20.11.2017

SISTEMA INSEDIATIVO E PRODUTTIVO
FLAVON

STUDIO TECNICO ASSOCIATO D'ARCHITETTURA
dott. arch. WALTER DALPIAZ
dott. arch. AGNESE ZADRA

PRIMA ADOZIONE:
Delibera del Consiglio Comunale ad acta
n. 1 del 30.08.2018

ORDINE DEGLI ARCHITETTI
DELLA PROV. DI TRENTO
dott. arch. WALTER DALPIAZ
ISCRIZIONE ALBO N° 688

00003 GLE (TM) Via F. e S. Lomazzo, 8 - Tel. e Fax. 0461-431800 - E-mail: walterdalpiaz@gmail.com - Cod. Fisc. e Part. Imp. 02.037.070.220

