


LEGENDA

DEFINIZIONE	SIMBOLO	CODICE SHP	ARTICOLO
INSEDIAMENTI ED ELEMENTI STORICI			
INSEDIAMENTO STORICO		A101_P	ART. 33
INSEDIAMENTO STORICO ISOLATO		A102_P	ART. 33
CATEGORIE DI INTERVENTO			
RESTAURO		A203_P	ART. 35
RISANAMENTO CONSERVATIVO		A204_P	ART. 35
RISTRUTTURAZIONE EDILIZIA		A205_P	ART. 35
DEMOLIZIONE		A208_P	ART. 35
AREA LIBERA NEL CENTRO STORICO		A401_P	ART. 34
ZONE E - AREE PER ATTIVITA' AGRO-SILVO-PASTORALI			
AREA A BOSCO		E106_P	ART. 49
ZONE F - AREE PER ATTREZZATURE, INFRASTRUTTURE E SERVIZI PUBBLICI			
AREA CIVILE E AMMINISTRATIVA (AP) ATTREZZATURE E SERVIZI PUBBLICI		F201_P	ART. 55
ZONE F - AREE PER LA MOBILITA' PRINCIPALE			
STRADA PRINCIPALE IV° CATEGORIA		F501_P F412_L	ART. 63
SECONDARIA			
STRADA DI INTERESSE LOCALE		F601_P - F602_P F417_L - F416_L	ART. 63
PERCORSO PEDONALE		F418_L - F419_L	
AREE DI PROTEZIONE CULTURALE ARCHEOLOGICO E NATURALISTICO			
VINCOLO DIRETTO MANUFATTI E SITI (D. Leggs. n.42/2004)		Z301_P	ART. 21
ELEMENTO STORICO CULTURALE - NON VINCOLATO		Z327_P	ART. 23
AEREA A PARCO NATURALE "ADAMELLO BRENTA"		Z307_P	ART. 17
ZONE SPECIALI DI CONSERVAZIONE		Z328_P	ART. 17
ELEMENTI CONVENZIONALI FISICI			
CONFINO COMUNALE		Z403_P	


INSEDIAMENTI STORICI ISOLATI - Maso Fuiten

Scala 1:1000

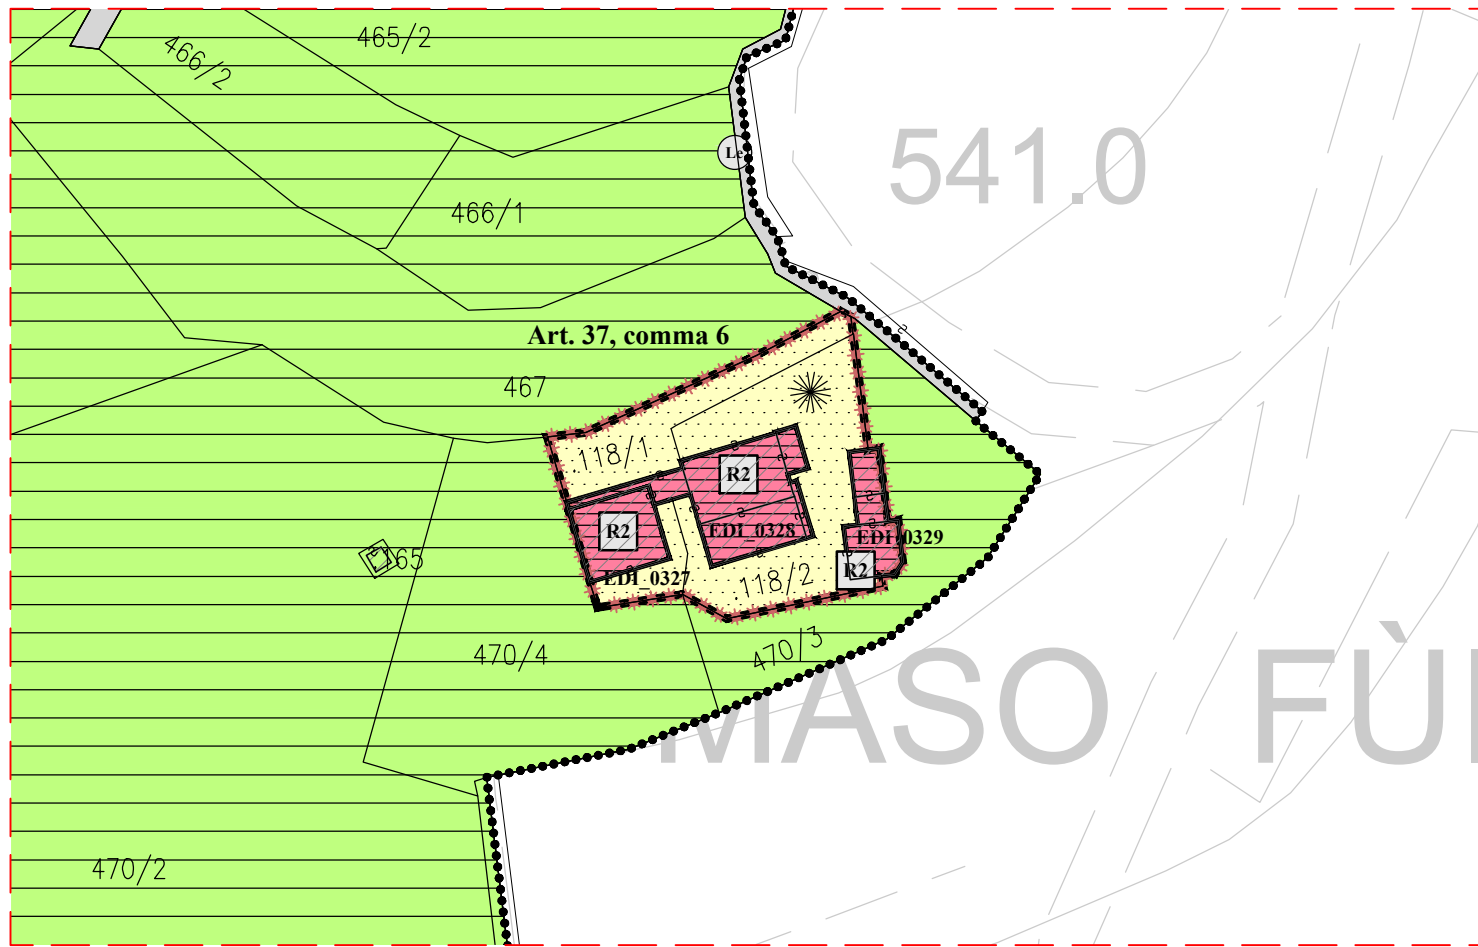



INSEDIAMENTI STORICI ISOLATI - Maso Dusini

Scala 1:1000

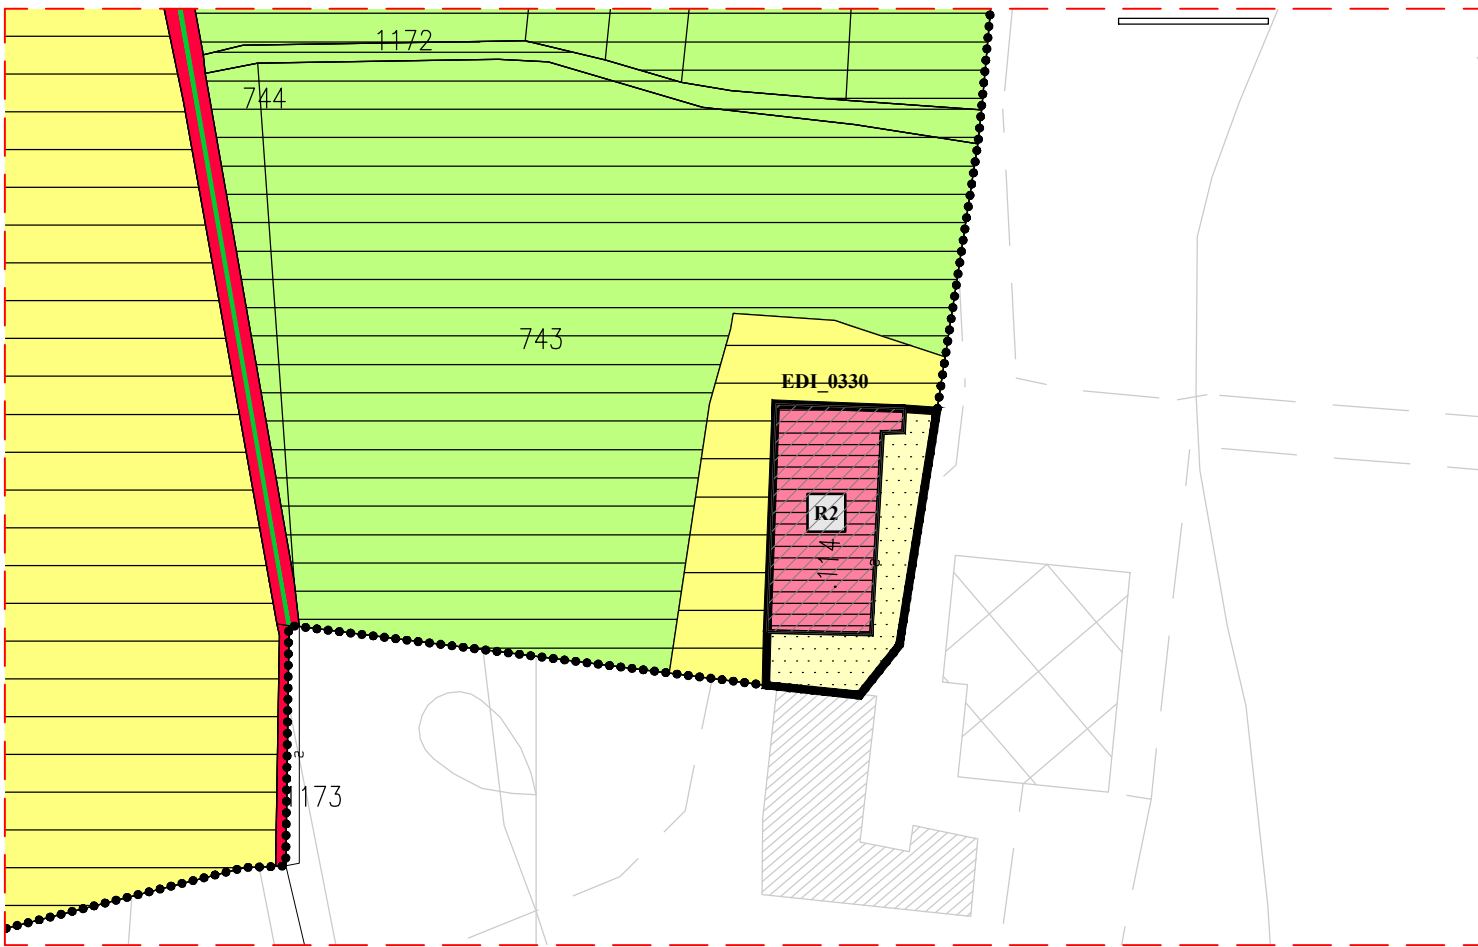


INSEDIAMENTI STORICI ISOLATI - Castello la Santa

Scala 1:1000

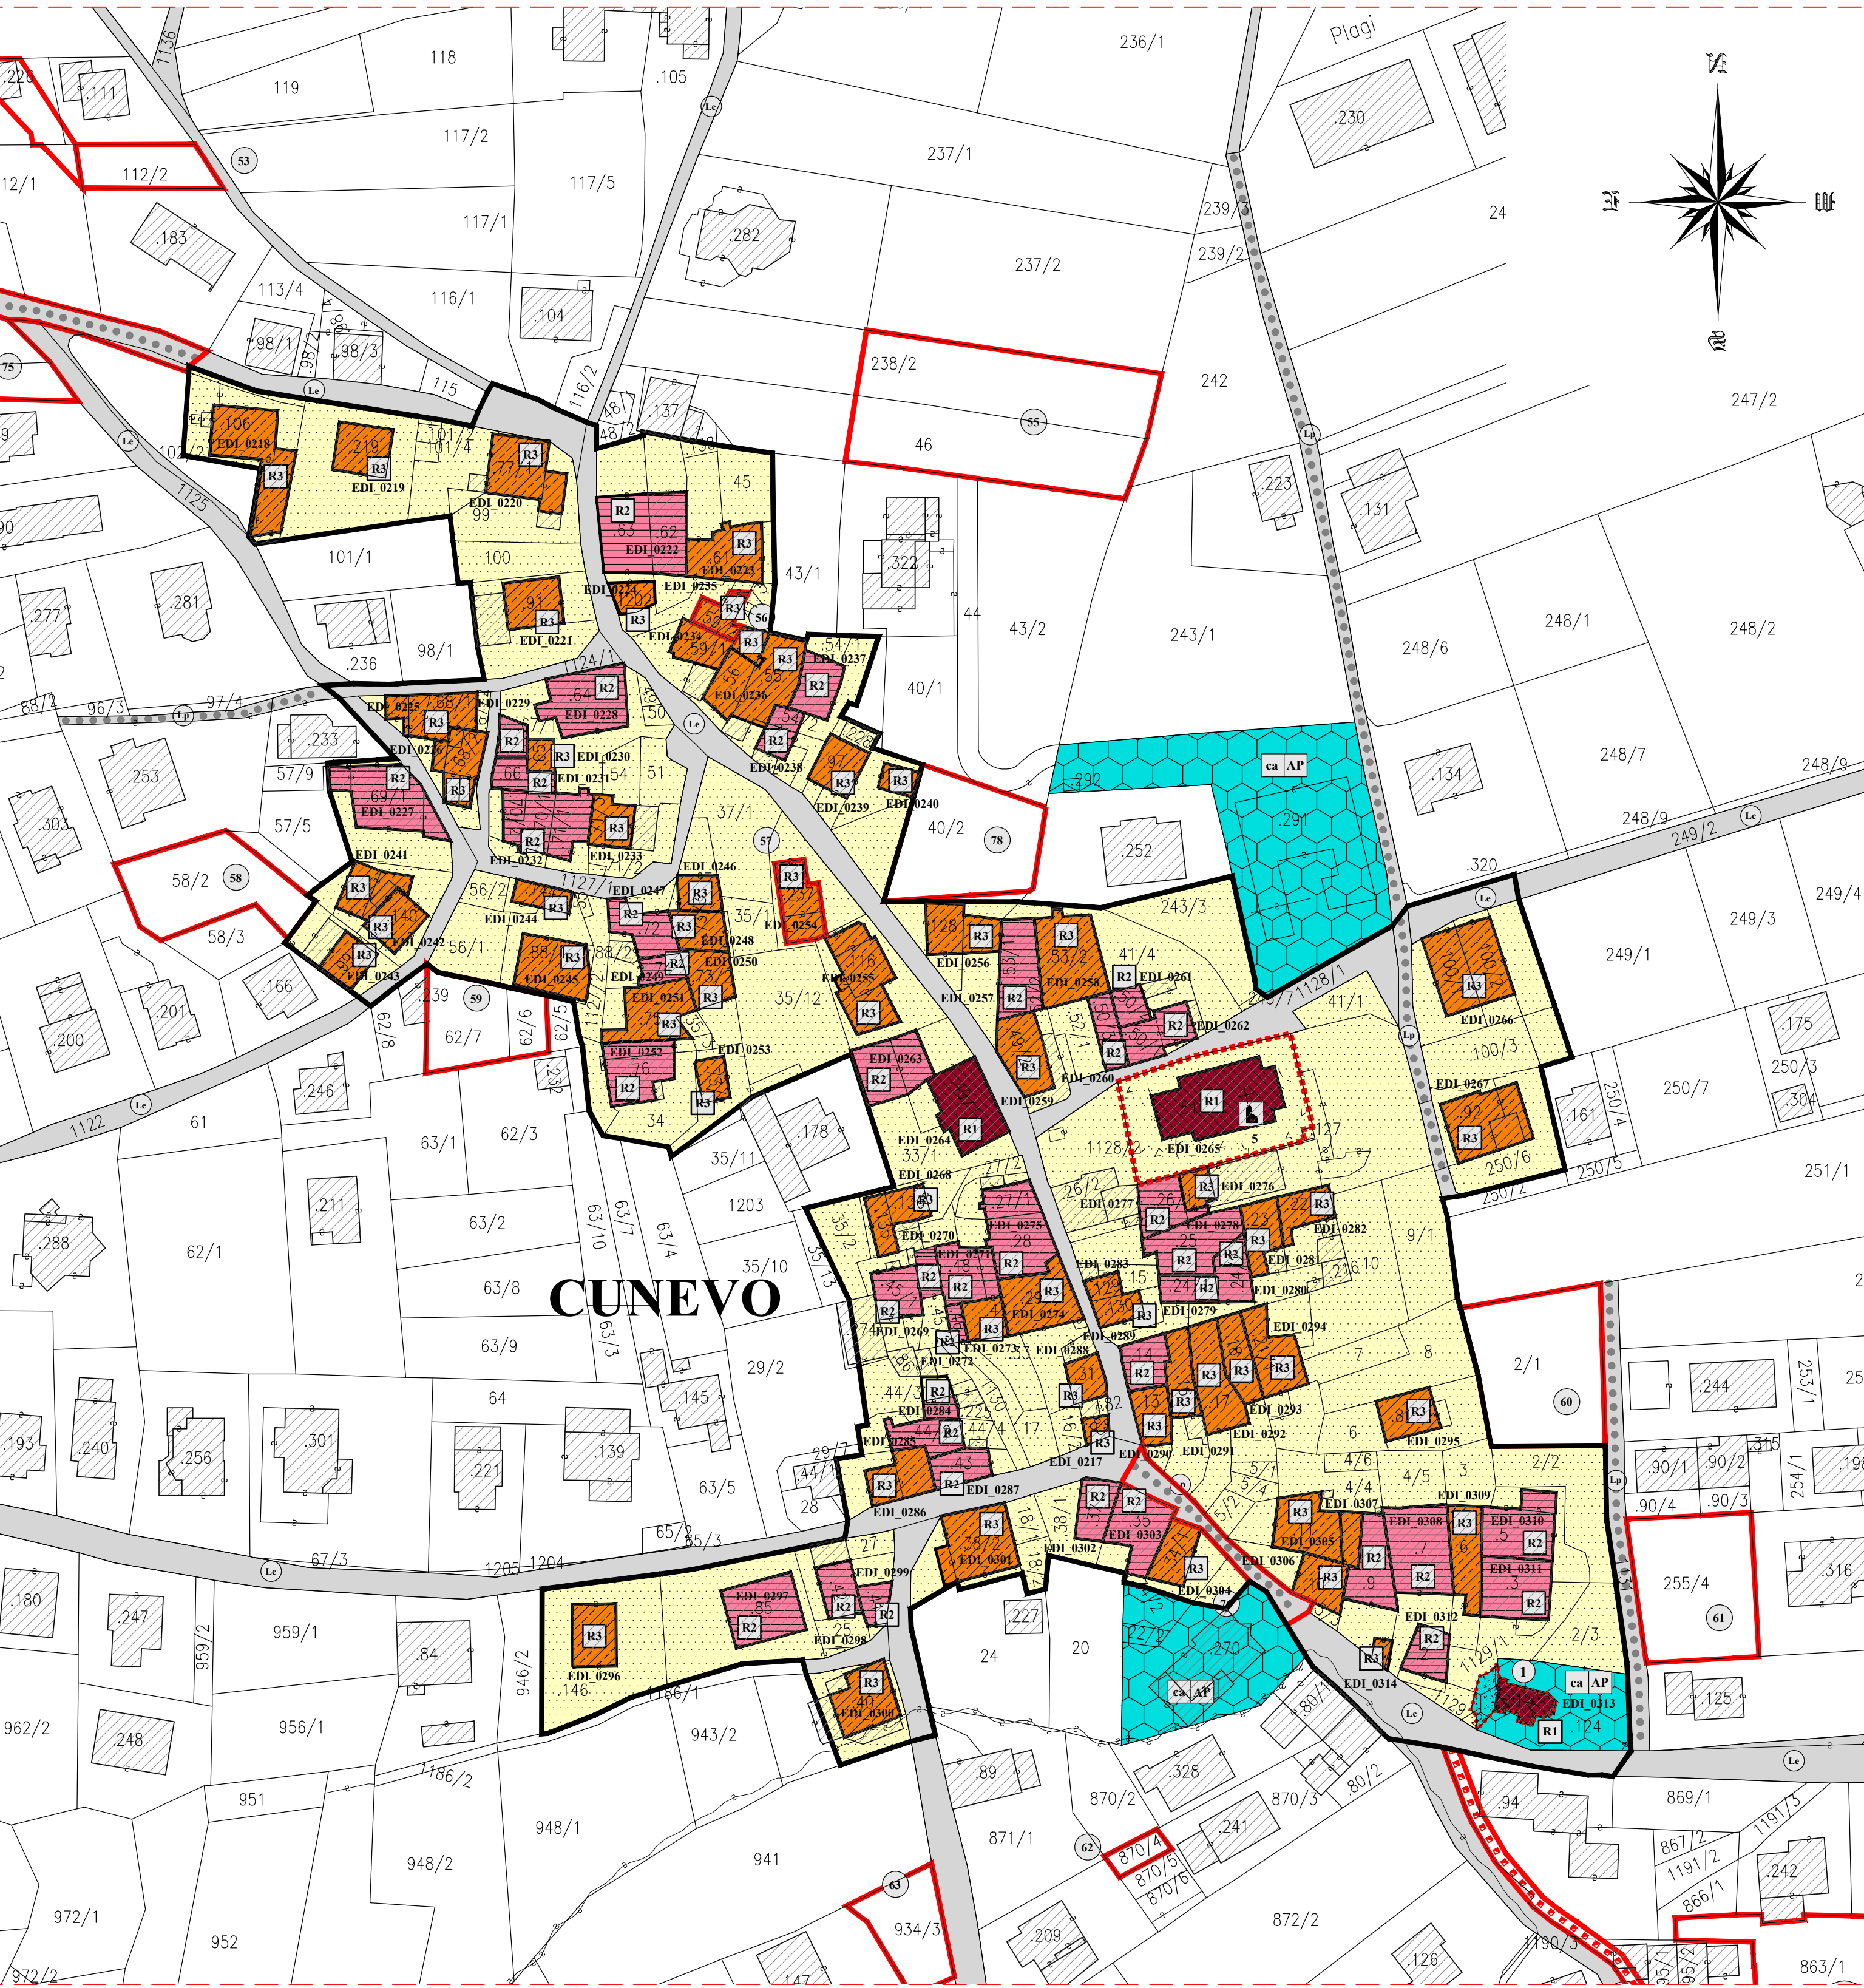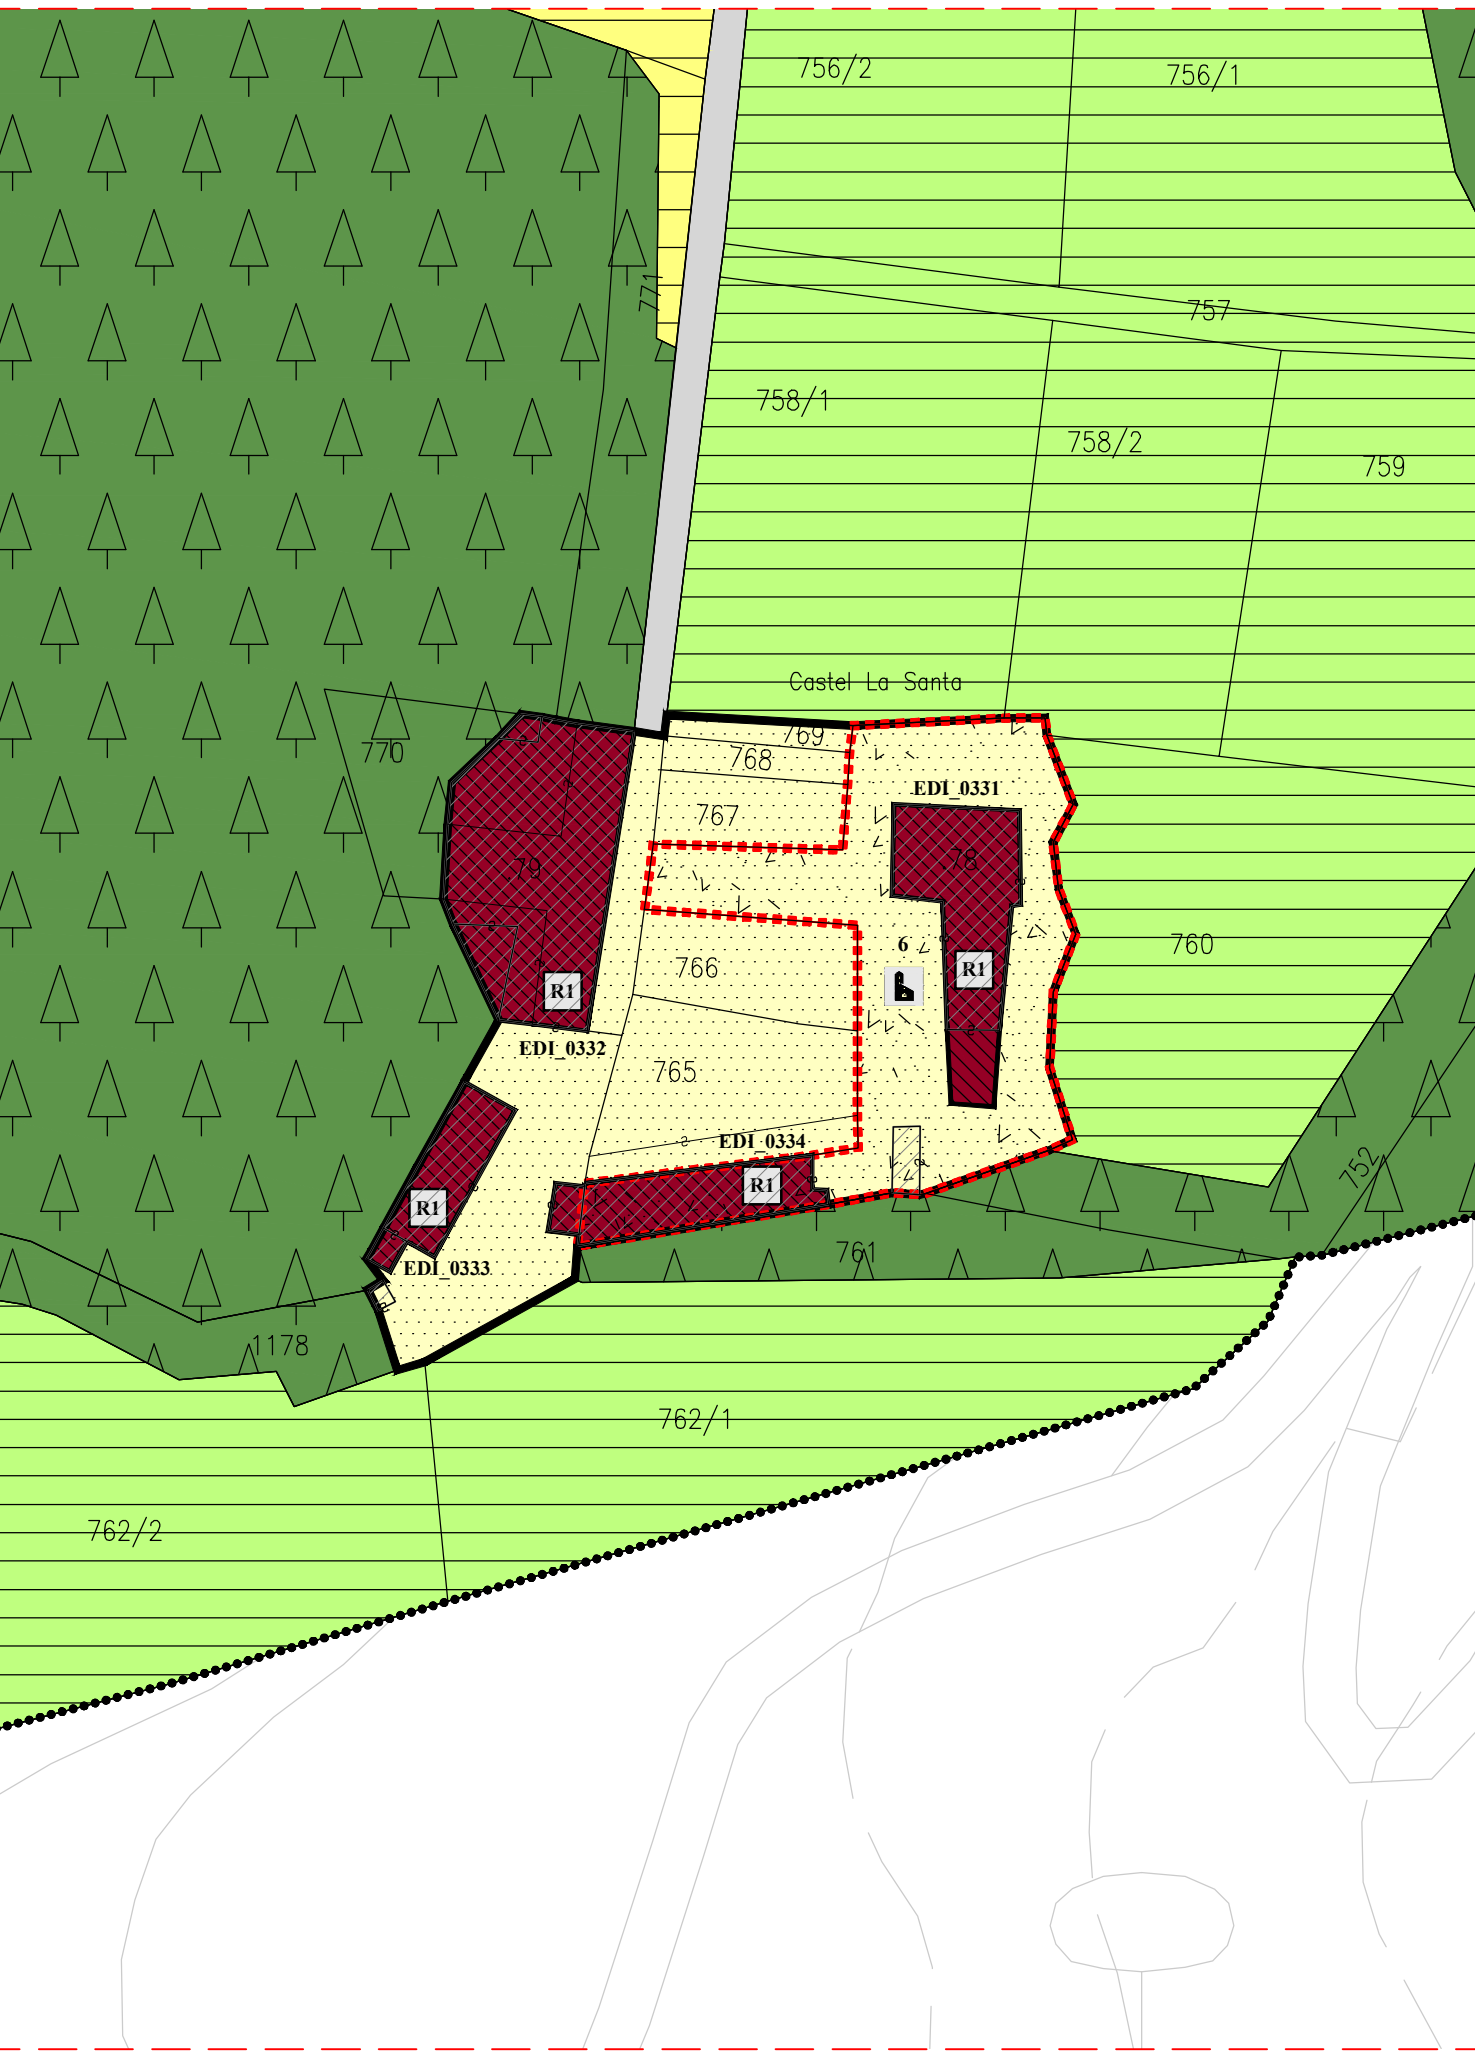

INSEDIAMENTI STORICI ISOLATI - Castel Corona - Ruderì p.f. 1117/4

Scala 1:2000

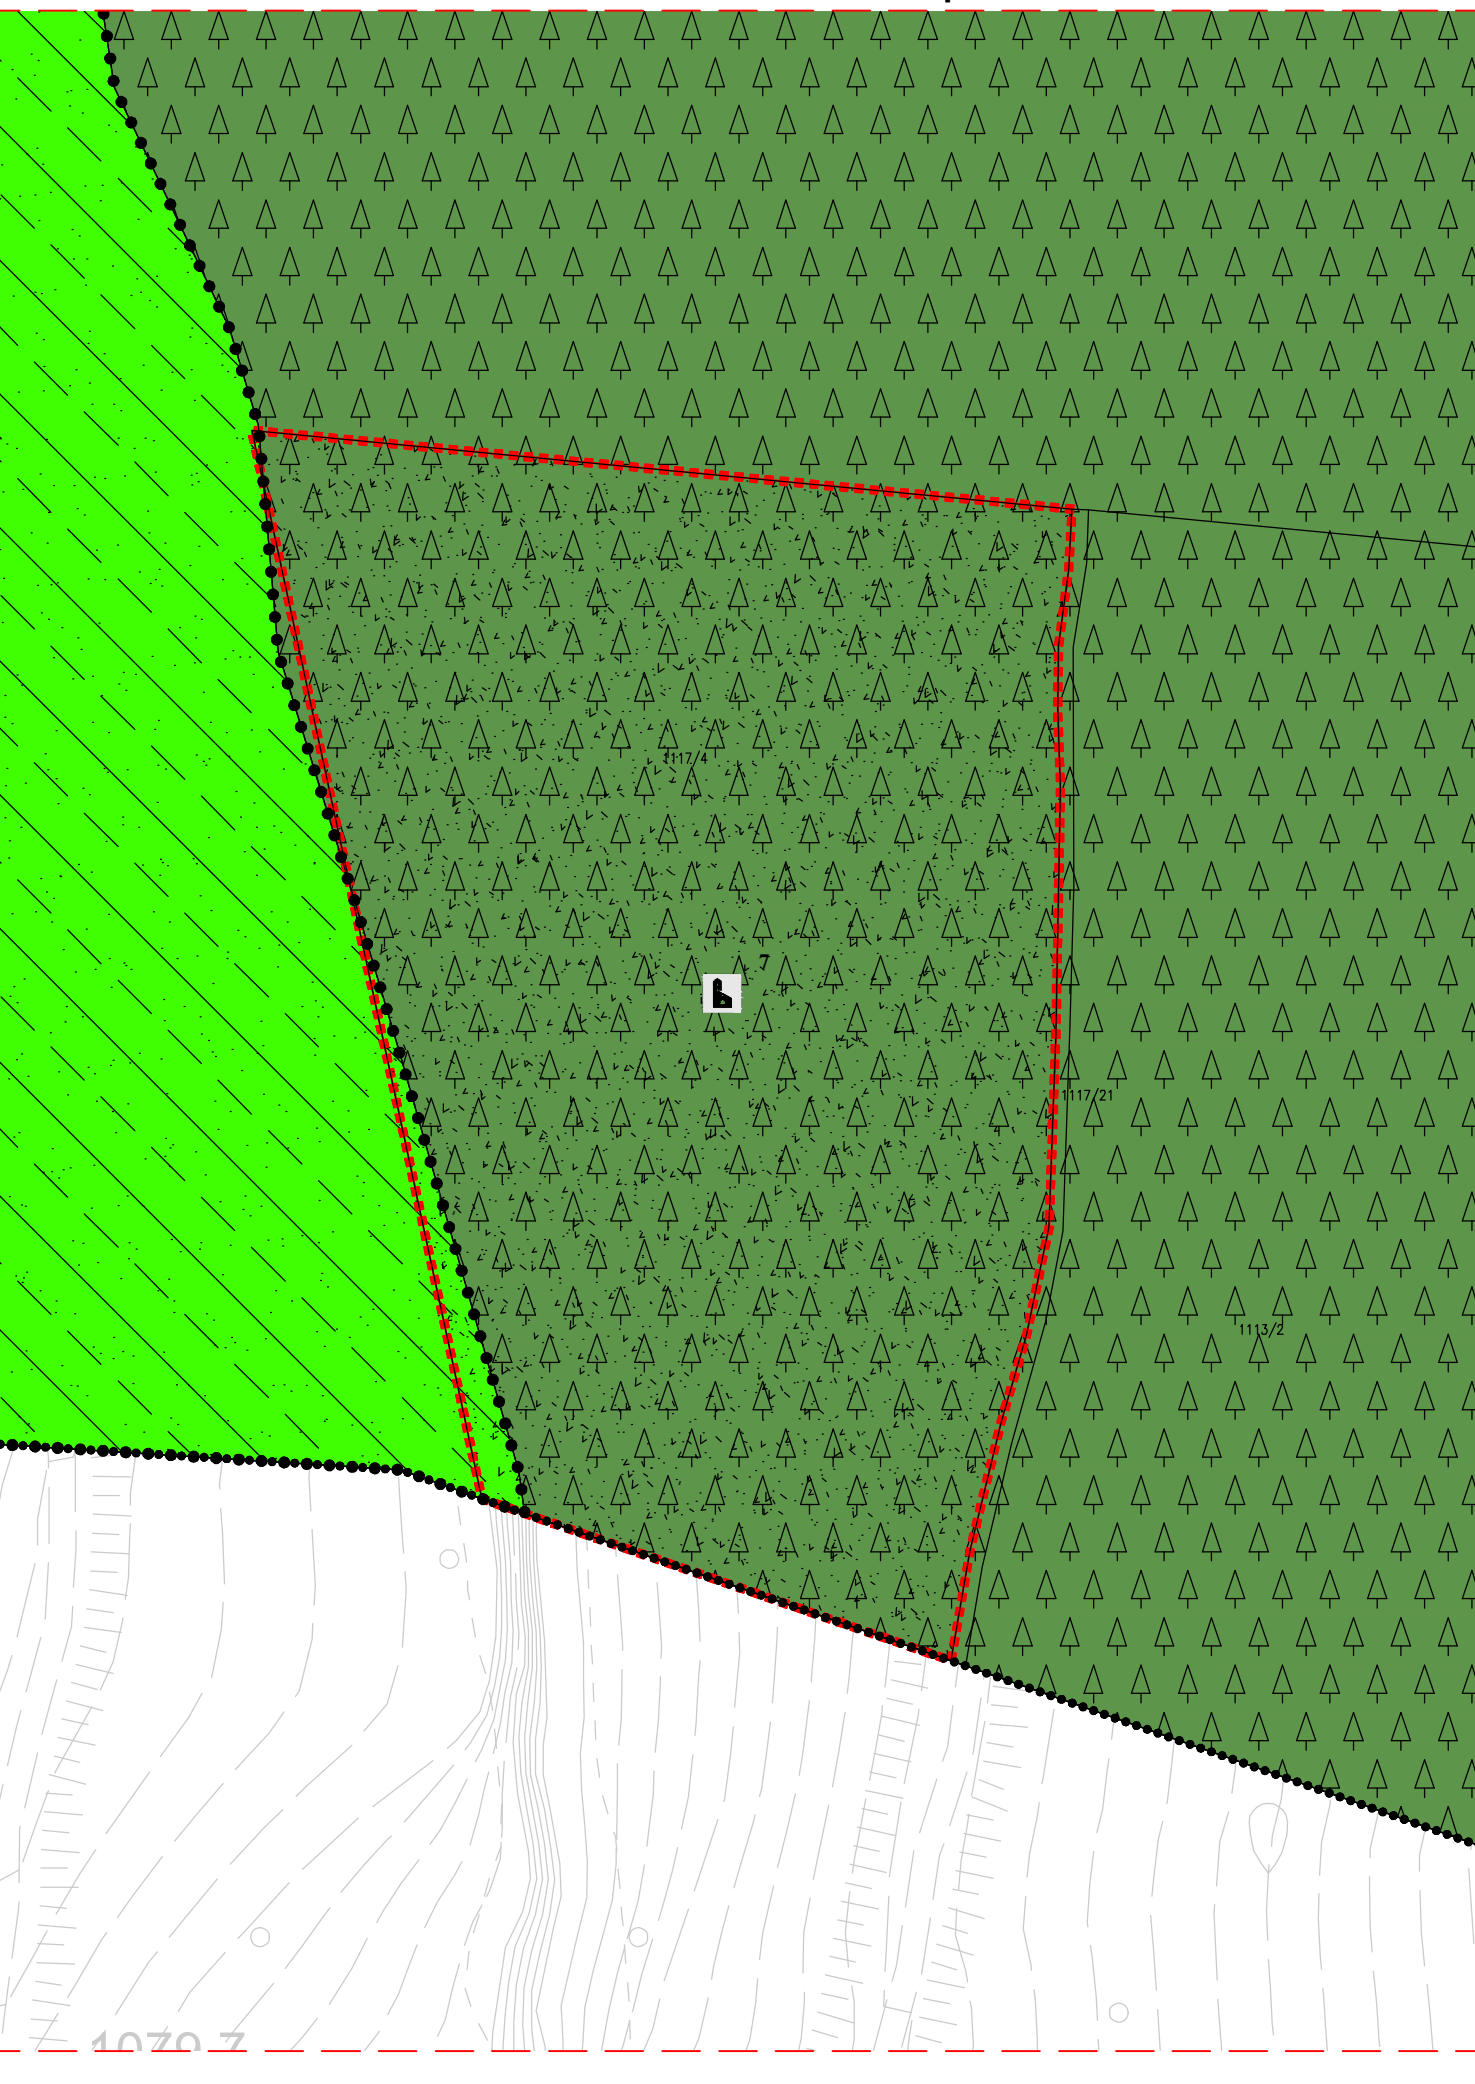

COMUNE DI CONTA' PROVINCIA DI TRENTO

PIANO REGOLATORE GENERALE VARIANTE 2017

PRIMA ADOZIONE:
Delibera del Commissario ad acta
n. 1 dd. 31.08.2018

Il Segretario Comunale	Il Commissario ad acta	Il Redattore
ORDINE DEGLI ARCHITETTI DELLA PROV. DI TRENTO		
dott. arch. WALTER DALPIAZ ISCRIZIONE ALBO N° 648		

TAV_0019 1:1000 20.11.2017	ALLEGATO DI RAFFRONTO PER L'INDIVIDUAZIONE DELLE VARIANTI AI CENTRI STORICI ED ALLE CATEGORIE DI EDIFICI - CUNEVO
----------------------------------	--

STUDIO TECNICO ASSOCIATO D'ARCHITETTURA	
dott. arch. WALTER DALPIAZ	dott. arch. AGNESE ZADRA

38023 GLEES (TN) Via T. e G. Lorenzoni, 8 - Tel. e Fax. 0463-421800 - E-mail: walterdalpiaz@gmail.com - Cod. Fisc. e Part. Iva 02 037 070 220