


LEGENDA

DEFINIZIONE	SIMBOLO	CODICE SHP	ARTICOLO
INSEDIAMENTI ED ELEMENTI STORICI			
INSEDIAMENTO STORICO		A101_P	ART. 33
INSEDIAMENTO STORICO ISOLATO		A102_P	ART. 33
CATEGORIE DI INTERVENTO			
RESTAURO		A203_P	ART. 35
RISANAMENTO CONSERVATIVO		A204_P	ART. 35
RISTRUTTURAZIONE EDILIZIA		A205_P	ART. 35
DEMOLIZIONE		A208_P	ART. 35
AREA LIBERA NEL CENTRO STORICO		A401_P	ART. 34
ZONE E - AREE PER ATTIVITA' AGRO-SILVO-PASTORALI			
AREA A BOSCO		E106_P	ART. 49
ZONE F - AREE PER ATTREZZATURE, INFRASTRUTTURE E SERVIZI PUBBLICI			
AREA CIVILE E AMMINISTRATIVA (AP) ATTREZZATURE E SERVIZI PUBBLICI		F201_P	ART. 55
ZONE F - AREE PER LA MOBILITA' PRINCIPALE			
STRADA PRINCIPALE IV° CATEGORIA		F501_P F412_L	ART. 63
SECONDARIA		F601_P - F602_P F417_L - F416_L	ART. 63
STRADA DI INTERESSE LOCALE		F418_L - F419_L	
PERCORSO PEDONALE			
AREE DI PROTEZIONE CULTURALE ARCHEOLOGICO E NATURALISTICO			
VINCOLO DIRETTO MANUFATTI E SITI (D. Leggs. n.42/2004)		Z301_P	ART. 21
ELEMENTO STORICO CULTURALE - NON VINCOLATO		Z327_P	ART. 23
AEREA A PARCO NATURALE "ADAMELLO BRENTA"		Z307_P	ART. 17
ZONE SPECIALI DI CONSERVAZIONE		Z328_P	ART. 17
ELEMENTI CONVENZIONALI FISICI			
CONFINO COMUNALE		Z403_P	


INSEDIAMENTI STORICI ISOLATI - Maso Fuiten

Scala 1:1000

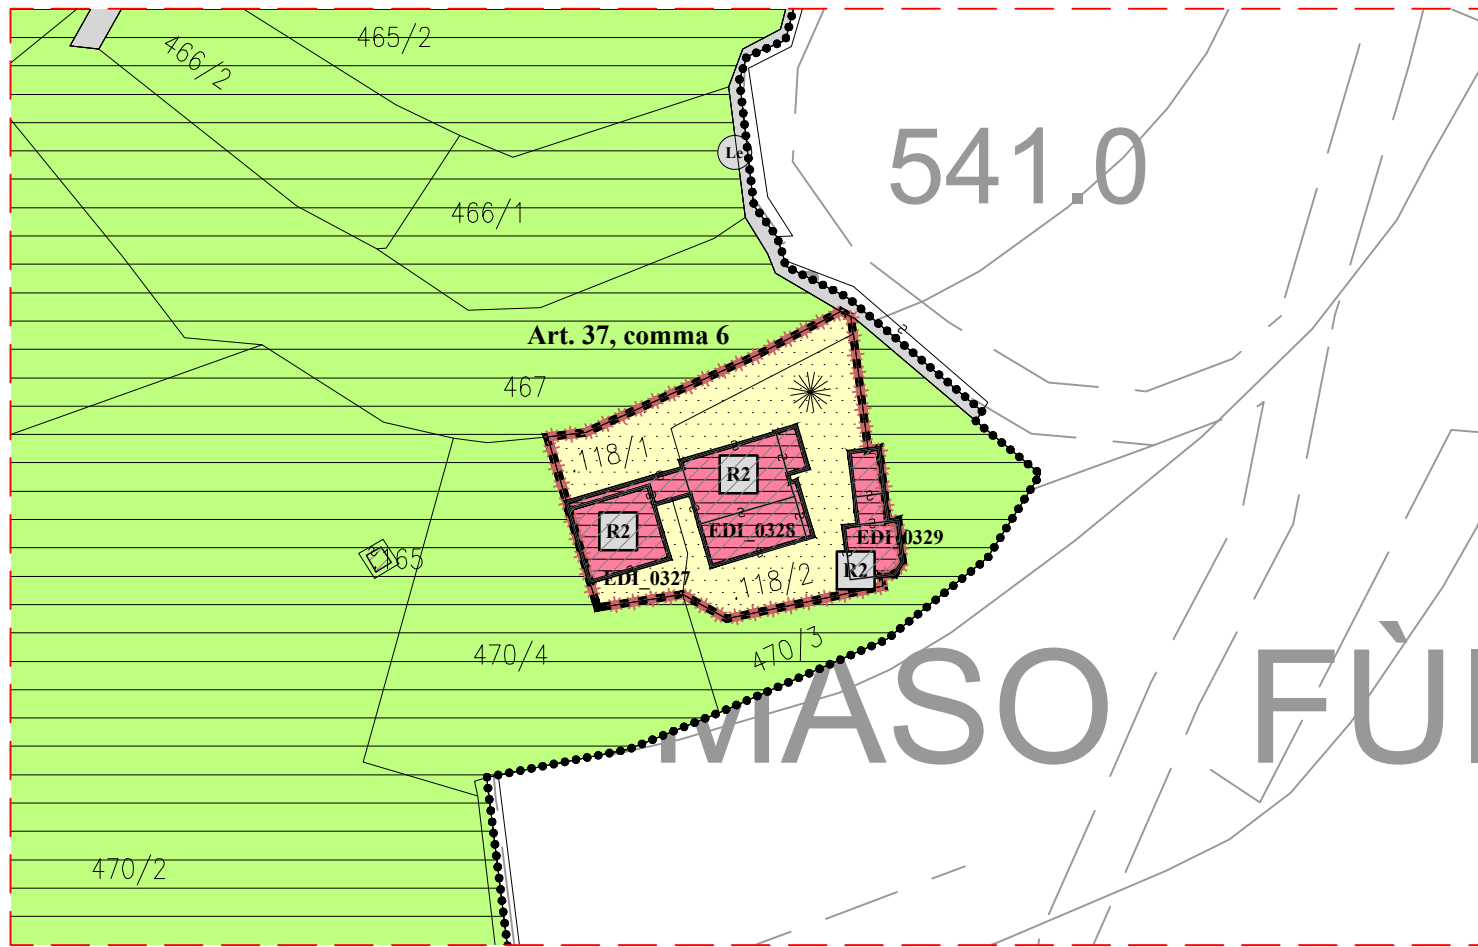

INSEDIAMENTI STORICI ISOLATI - Maso Dusini

Scala 1:1000

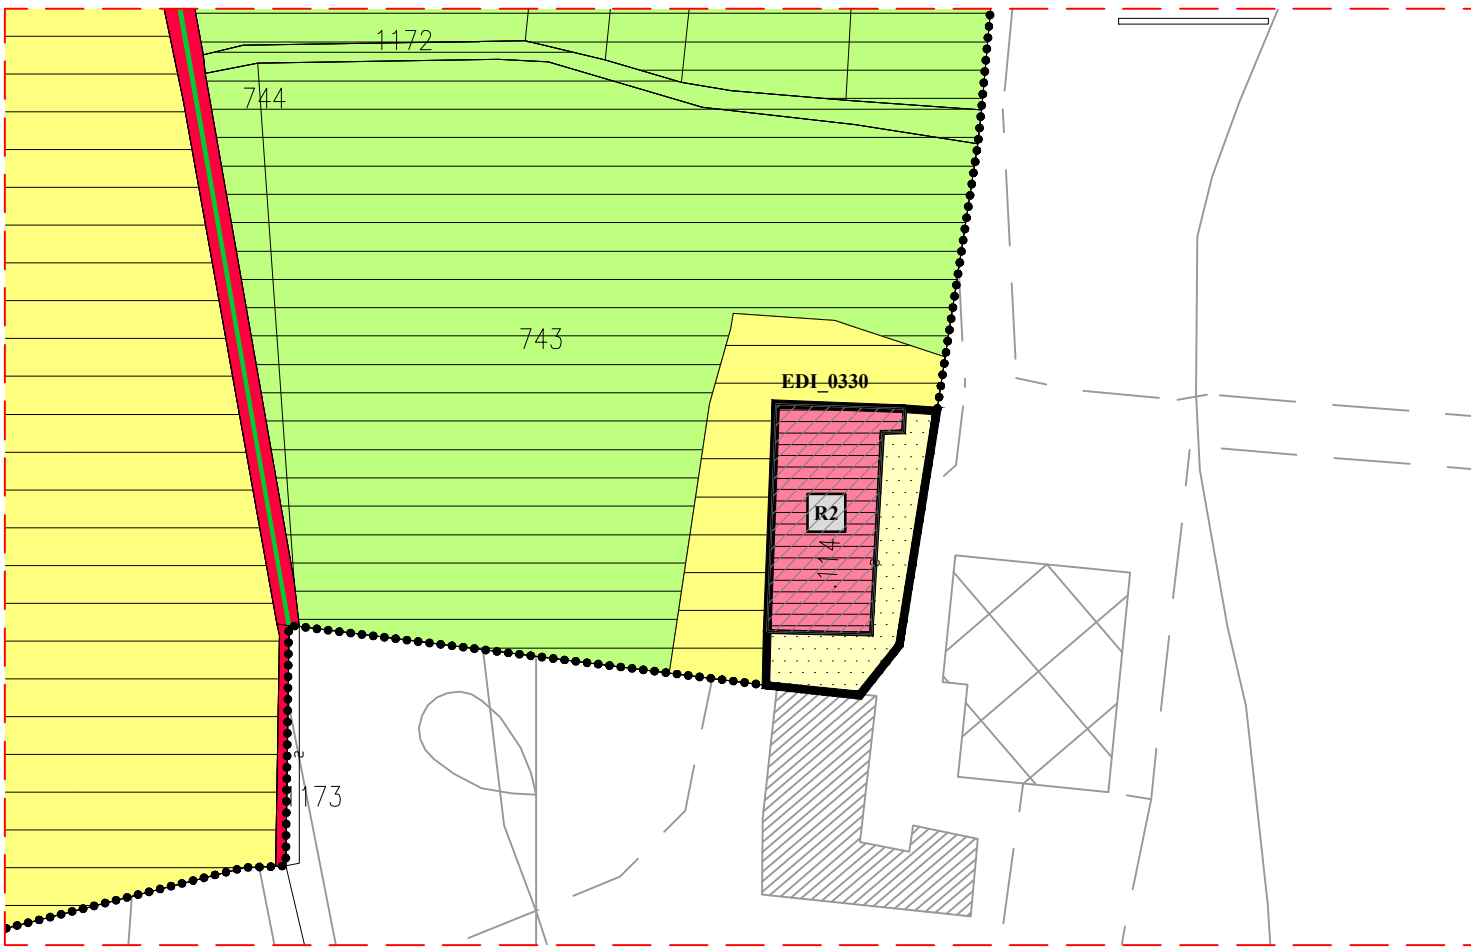

INSEDIAMENTI STORICI ISOLATI - Castello la Santa

Scala 1:1000

