

P.R.G. – P.G.T.I.S. TERRES 2013

SCHEDA PER OGGETTO SINGOLO NEL NUCLEO

INDIRIZZO/LOCALITÀ COMUNITÀ DI VALLE

TERRES CDV DELLA VALLE DI NON

TERRES

EDI_0317


IDENTIFICAZIONE DELL'OGGETTO

DATI CATASTALI

C.A.	CONTA'	p.ed.	.97
C.C.	TERRES	p.f.	-


INQUADRAMENTO TERRITORIALE

scala 1:2000

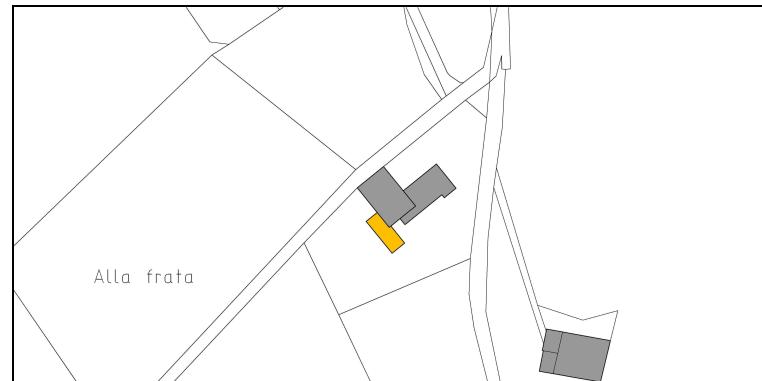


ESTRATTO CATASTALE

scala 1:1000

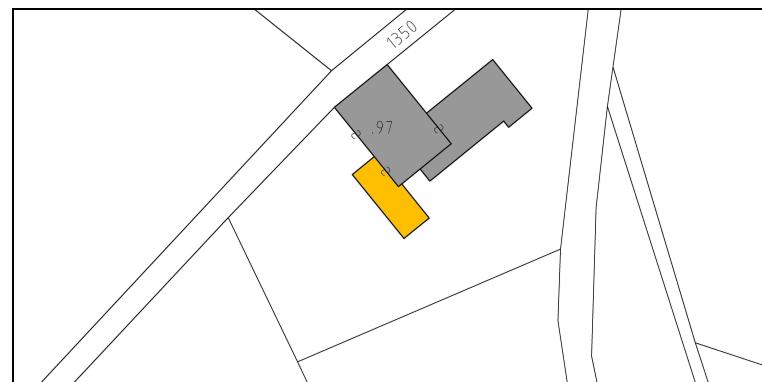

ESTRATTO P.G.T.I.S.

scala 1:1000

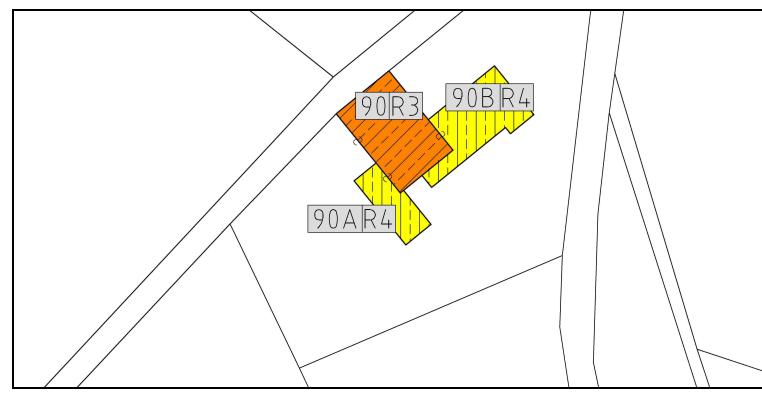

DOCUMENTAZIONE FOTOGRAFICA

VISTA DA NORD-EST



VISTA DA SUD-EST



PROPRIETA'

PUBBLICA ECCLESIASTICA PRIVATA

NOTE

Nel piano precedente l'edificio faceva parte del manufatto 90.

DATA DEL RILIEVO

15 giugno 2012

P.R.G. – P.G.T.I.S. TERRES 2013
SCHEDA PER OGGETTO SINGOLO NEL NUCLEO

TERRES

EDI_0317

ANALISI

1. TIPOLOGIA FUNZIONALE ORIGINARIA

CLASSIFICAZIONE TIPO-MORFOLOGICA

<input type="checkbox"/> Chiesa	<input type="checkbox"/> Casale	<input type="checkbox"/> Stalla	<input type="checkbox"/> Baracca
<input type="checkbox"/> Palazzo	<input type="checkbox"/> Rustico	<input type="checkbox"/> Baita	<input type="checkbox"/> Legnaia
<input type="checkbox"/> Casone	<input type="checkbox"/> Produttivo	<input type="checkbox"/> Edicola	<input type="checkbox"/> Recinzione
<input type="checkbox"/> Casa	<input type="checkbox"/> Locanda	<input type="checkbox"/> Fontana	<input checked="" type="checkbox"/> Altro

NOTE

Edificio adibito a deposito.

CLASSIFICAZIONE FUNZIONALE

<input checked="" type="checkbox"/> Residenziale	<input type="checkbox"/> Turistica	<input type="checkbox"/> Culturale	<input type="checkbox"/> Commerciale
<input checked="" type="checkbox"/> Rurale	<input type="checkbox"/> Amministr.	<input type="checkbox"/> Religiosa	<input type="checkbox"/> Artigianale

2. EPOCA DI COSTRUZIONE

	IMPIANTO ORIGINARIO	NUOVO IMPIANTO
ANTERIORE AL 1859	<input type="checkbox"/> 8	<input type="checkbox"/>
1859 – 1939	<input type="checkbox"/> 6	<input type="checkbox"/> 4
POSTERIORE AL 1939	<input checked="" type="checkbox"/> 4	<input type="checkbox"/> 2
INCERTA	<input type="checkbox"/> 0	<input type="checkbox"/> 0

NOTE

3. TIPOLOGIA ARCHITETTONICA STORICA (grado di corrispondenza rispetto alle tipologie standard)

ALTA DEFINIZIONE	<input type="checkbox"/> 8
MEDIA DEFINIZIONE	<input type="checkbox"/> 6
BASSA DEFINIZIONE	<input type="checkbox"/> 4
NESSUNA DEFINIZIONE	<input type="checkbox"/> 0

NOTE

4. PERMANENZA CARATTERI FORMALI ESTERIORI TRADIZIONALI

VOLUMETRICI ORIGINALI	<input type="checkbox"/> 2	<input type="checkbox"/> 1	<input type="checkbox"/> 0
COSTRUTTIVO	<input type="checkbox"/> 2	<input checked="" type="checkbox"/> 1	<input type="checkbox"/> 0
COMPLEMENTARI	<input type="checkbox"/> 2	<input type="checkbox"/> 1	<input type="checkbox"/> 0
DECORATIVI	<input type="checkbox"/> 2	<input type="checkbox"/> 1	<input type="checkbox"/> 0

NOTE

5. DEGRADO

NULLO	<input type="checkbox"/>
MEDIO	<input type="checkbox"/>
ELEVATO	<input checked="" type="checkbox"/>

6. SPAZI DI PERTINENZA

ALTA QUALITA'	<input type="checkbox"/>
MEDIA QUALITA'	<input checked="" type="checkbox"/>
BASSA QUALITA'	<input type="checkbox"/>

NOTE

7. GRADO DI UTILIZZO

USO Proprio	<input type="checkbox"/>	EDIFICIO	<input type="checkbox"/>	PERTINENZA	<input type="checkbox"/>
Compatibile	<input type="checkbox"/>				
Improprio	<input type="checkbox"/>				
GRADO Utilizzato	<input type="checkbox"/>	EDIFICIO	<input type="checkbox"/>	PERTINENZA	<input checked="" type="checkbox"/>
Sottoutilizzato	<input type="checkbox"/>				
In stato di abbandono	<input type="checkbox"/>				

TOTALE PUNTEGGIO: 7

8. VINCOLI LEGISLATIVI SUGLI IMMOBILI

**9. CATEGORIA DI INTERVENTO PREVISTA DAL
PIANO PRECEDENTE**
RISTRUTTURAZIONE (D)

P.R.G. – P.G.T.I.S. TERRES 2013
SCHEDA PER OGGETTO SINGOLO NEL NUCLEO

TERRES

EDI_0317

PROGETTO

CATEGORIA DI INTERVENTO PREVISTA

R3

RISTRUTTURAZIONE EDILIZIA

MODALITA' DI INTERVENTO PREVISTA

VINCOLI PARTICOLARI

CATEGORIA DI INTERVENTO PREVISTA PER GLI SPAZI DI PERTINENZA

RP3

EDIFICI CORRELATI

90, 90B

DOCUMENTAZIONE FOTOGRAFICA AGGIUNTIVA

VISTA DA NORD-OVEST



VISTA DA OVEST



P.R.G. – P.G.T.I.S. TERRES 2013
SCHEDA PER OGGETTO SINGOLO NEL NUCLEO

TERRES

EDI_0317

INDICAZIONI CROMATICHE

CLASSE COLORE

A-B-D

COLORE FONDO

A	B	C	D	E
1	2	3	1	2

COLORE RISALTI (se presenti)

A	B	C	D	E
1	2	3	1	2

COLORE ZOCCOLO (se presente)

A	B	C	D	E
1	2	3	1	2

ANTE OSCURANTI

1	2	3	4	5
---	---	---	---	---

NOTE

L'edificio dovrà avere lo stesso colore del manufatto 90 qualora venga ad esso aggregato come ampliamento volumetrico.

Le ante ad oscuro potranno presentare le tonalità di colore 1,2 e 5.

TITOLI ABILITATIVI - AGGIORNAMENTI