



P.R.G. – P.G.T.I.S. TERRES 2013

SCHEDA PER OGGETTO SINGOLO NEL NUCLEO

INDIRIZZO/LOCALITÀ COMUNITÀ DI VALLE

TERRES – Via Colombai
CDV DELLA VALLE DI NON

TERRES

39

IDENTIFICAZIONE DELL'OGGETTO

DATI CATASTALI

C.A.	TERRES	p.ed.	.23
C.C.	TERRES	p.f.	-

INQUADRAMENTO TERRITORIALE




ESTRATTO CATASTALE

scala 1:1000



ESTRATTO P.G.T.I.S.

scala 1:1000

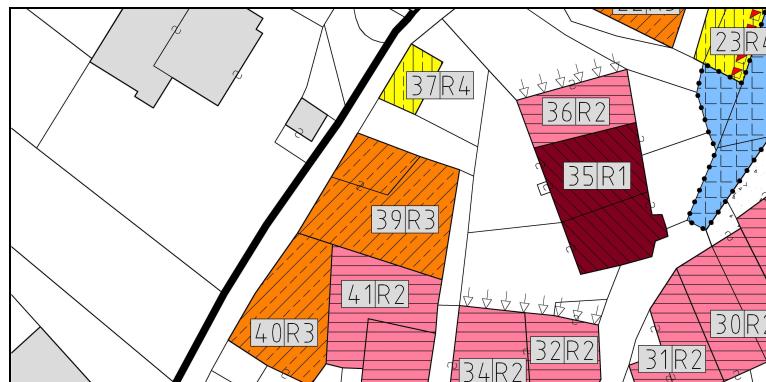

DOCUMENTAZIONE FOTOGRAFICA

VISTA DA OVEST



VISTA DA EST



PROPRIETA'

PUBBLICA ECCLESIASTICA PRIVATA

NOTE

Nel piano precedente il manufatto era suddiviso negli edifici 38 e 39.

DATA DEL RILIEVO

18 maggio 2012



P.R.G. – P.G.T.I.S. TERRES 2013
SCHEDA PER OGGETTO SINGOLO NEL NUCLEO

TERRES

39

ANALISI

1. TIPOLOGIA FUNZIONALE ORIGINARIA

CLASSIFICAZIONE TIPO-MORFOLOGICA

<input type="checkbox"/>	Chiesa	<input type="checkbox"/>	Casale	<input type="checkbox"/>	Stalla	<input type="checkbox"/>	Baracca
<input type="checkbox"/>	Palazzo	<input type="checkbox"/>	Rustico	<input type="checkbox"/>	Baita	<input type="checkbox"/>	Legnaia
<input checked="" type="checkbox"/>	Casone	<input type="checkbox"/>	Produttivo	<input type="checkbox"/>	Edicola	<input type="checkbox"/>	Recinzione
<input type="checkbox"/>	Casa	<input type="checkbox"/>	Locanda	<input type="checkbox"/>	Fontana	<input type="checkbox"/>	Altro

NOTE

CLASSIFICAZIONE FUNZIONALE

<input checked="" type="checkbox"/>	Residenziale	<input type="checkbox"/>	Turistica	<input type="checkbox"/>	Culturale	<input type="checkbox"/>	Commerciale
<input type="checkbox"/>	Rurale	<input type="checkbox"/>	Amministr.	<input type="checkbox"/>	Religiosa	<input type="checkbox"/>	Artigianale

2. EPOCA DI COSTRUZIONE

	IMPIANTO ORIGINARIO	NUOVO IMPIANTO
ANTERIORE AL 1859	8	
1859 – 1939	6	4
POSTERIORE AL 1939	4	2
INCERTA	0	0

NOTE

Edificio ampliato tra il 1859 e il 1939.

3. TIPOLOGIA ARCHITETTONICA STORICA (grado di corrispondenza rispetto alle tipologie standard)

ALTA DEFINIZIONE	8
MEDIA DEFINIZIONE	6
BASSA DEFINIZIONE	4
NESSUNA DEFINIZIONE	0

NOTE

4. PERMANENZA CARATTERI FORMALI ESTERIORI TRADIZIONALI

VOLUMETRICI ORIGINALI	2	1	0
COSTRUTTIVO	2	1	0
COMPLEMENTARI	2	1	0
DECORATIVI	2	1	0

NOTE

5. DEGRADO

NULLO	<input type="checkbox"/>
MEDIO	<input type="checkbox"/>
ELEVATO	<input checked="" type="checkbox"/>

6. SPAZI DI PERTINENZA

ALTA QUALITA'	<input type="checkbox"/>
MEDIA QUALITA'	<input type="checkbox"/>
BASSA QUALITA'	<input checked="" type="checkbox"/>

NOTE

7. GRADO DI UTILIZZO

USO	EDIFICIO	PERTINENZA
Proprio	<input checked="" type="checkbox"/>	<input type="checkbox"/>
Compatibile	<input type="checkbox"/>	<input type="checkbox"/>
Improprio	<input type="checkbox"/>	<input type="checkbox"/>
GRADO	EDIFICIO	PERTINENZA
Utilizzato	<input checked="" type="checkbox"/>	<input type="checkbox"/>
Sottoutilizzato	<input type="checkbox"/>	<input type="checkbox"/>
In stato di abbandono	<input type="checkbox"/>	<input type="checkbox"/>

TOTALE PUNTEGGIO: 13 (17)

8. VINCOLI LEGISLATIVI SUGLI IMMOBILI

9. CATEGORIA DI INTERVENTO PREVISTA DAL PIANO PRECEDENTE

RISANAMENTO (C)



P.R.G. – P.G.T.I.S. TERRES 2013
SCHEDA PER OGGETTO SINGOLO NEL NUCLEO

TERRES

39

PROGETTO

CATEGORIA DI INTERVENTO PREVISTA

R3

RISTRUTTURAZIONE EDILIZIA

MODALITA' DI INTERVENTO PREVISTA

VINCOLI PARTICOLARI

Obbligo mantenimento dei contorni in pietra di tutte le aperture (porte e finestre) e dei tamponamenti in legno con la possibilità di riproporli secondo le tipologie previste nell'abaco.

Si evidenzia la presenza di un elemento costruttivo di rilievo (il portale in pietra), così come catalogato nella *Tavola 8*, per il quale sono obbligatori il mantenimento e il restauro.

Riferimenti: *Allegato A.4.1, Allegato A.4.2, Tavola 8*.

CATEGORIA DI INTERVENTO PREVISTA PER GLI SPAZI DI PERTINENZA

RP3

EDIFICI CORRELATI

40, 41

DOCUMENTAZIONE FOTOGRAFICA AGGIUNTIVA

VISTA DA NORD-OVEST



VISTA DA SUD-OVEST





P.R.G. – P.G.T.I.S. TERRES 2013
SCHEDA PER OGGETTO SINGOLO NEL NUCLEO

TERRES

39

INDICAZIONI CROMATICHE

CLASSE COLORE

A-B-E

COLORE FONDO

A	B	C	D	E
1	2	3	1	2

COLORE RISALTI (se presenti)

A	B	C	D	E
1	2	3	1	2

COLORE ZOCCOLO (se presente)

A	B	C	D	E
1	2	3	1	2

ANTE OSCURANTI

1	2	3	4	5
---	---	---	---	---

NOTE

TITOLI ABILITATIVI - AGGIORNAMENTI