

P.R.G. – P.G.T.I.S. TERRES 2013

SCHEDE PER OGGETTO SINGOLO NEL NUCLEO

TERRES

60

**INDIRIZZO/LOCALITÀ
COMUNITÀ DI VALLE**

TERRES – Strada del Borgo
CDV DELLA VALLE DI NON

IDENTIFICAZIONE DELL'OGGETTO

DATI CATASTALI

| | | | |
|-------------|--------|--------------|-----|
| C.A. | TERRES | p.ed. | .60 |
| C.C. | TERRES | p.f. | - |

INQUADRAMENTO TERRITORIALE

scala 1:2000




ESTRATTO CATASTALE

scala 1:1000



ESTRATTO P.G.T.I.S.

scala 1:1000

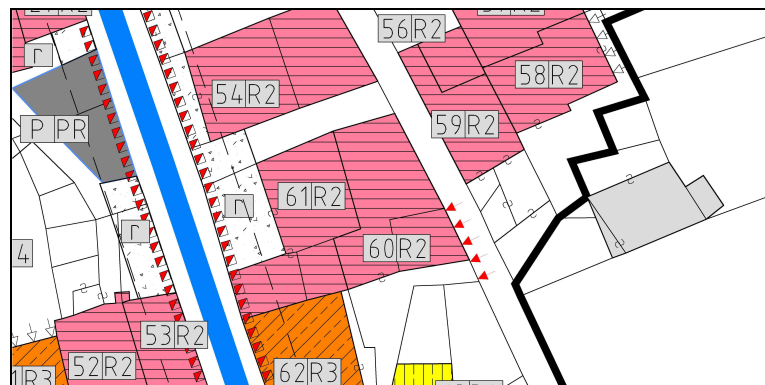

DOCUMENTAZIONE FOTOGRAFICA

VISTA DA SUD



VISTA DA SUD-EST



PROPRIETÀ'

☐ PUBBLICA ☐ ECCLESIASTICA ☒ PRIVATA

NOTE

DATA DEL RILIEVO

07 maggio 2012



P.R.G. – P.G.T.I.S. TERRES 2013

SCHEDE PER OGGETTO SINGOLO NEL NUCLEO

TERRES

60

ANALISI

1. TIPOLOGIA FUNZIONALE ORIGINARIA

CLASSIFICAZIONE TIPO-MORFOLOGICA

| | | | |
|--|-------------------------------------|----------------------------------|-------------------------------------|
| <input type="checkbox"/> Chiesa | <input type="checkbox"/> Casale | <input type="checkbox"/> Stalla | <input type="checkbox"/> Baracca |
| <input type="checkbox"/> Palazzo | <input type="checkbox"/> Rustico | <input type="checkbox"/> Baita | <input type="checkbox"/> Legnaia |
| <input checked="" type="checkbox"/> Casone | <input type="checkbox"/> Produttivo | <input type="checkbox"/> Edicola | <input type="checkbox"/> Recinzione |
| <input type="checkbox"/> Casa | <input type="checkbox"/> Locanda | <input type="checkbox"/> Fontana | <input type="checkbox"/> Altro |

CLASSIFICAZIONE FUNZIONALE

| | | | |
|--|-------------------------------------|------------------------------------|--------------------------------------|
| <input checked="" type="checkbox"/> Residenziale | <input type="checkbox"/> Turistica | <input type="checkbox"/> Culturale | <input type="checkbox"/> Commerciale |
| <input type="checkbox"/> Rurale | <input type="checkbox"/> Amministr. | <input type="checkbox"/> Religiosa | <input type="checkbox"/> Artigianale |

NOTE

2. EPOCA DI COSTRUZIONE

| | IMPIANTO ORIGINARIO | NUOVO IMPIANTO |
|--------------------|------------------------|-------------------|
| ANTERIORE AL 1859 | 8 | |
| 1859 – 1939 | 6 | 4 |
| POSTERIORE AL 1939 | 4 | 2 |
| INCERTA | 0 | 0 |

NOTE

3. TIPOLOGIA ARCHITETTONICA STORICA (grado di corrispondenza rispetto alle tipologie standard)

| | |
|---------------------|---|
| ALTA DEFINIZIONE | 8 |
| MEDIA DEFINIZIONE | 6 |
| BASSA DEFINIZIONE | 4 |
| NESSUNA DEFINIZIONE | 0 |

NOTE

4. PERMANENZA CARATTERI FORMALI ESTERIORI TRADIZIONALI

| | | | |
|-----------------------|---|---|---|
| VOLUMETRICI ORIGINALI | 2 | 1 | 0 |
| COSTRUTTIVO | 2 | 1 | 0 |
| COMPLEMENTARI | 2 | 1 | 0 |
| DECORATIVI | 2 | 1 | 0 |

NOTE

5. DEGRADO

| | |
|---------|-------------------------------------|
| NULLO | <input type="checkbox"/> |
| MEDIO | <input checked="" type="checkbox"/> |
| ELEVATO | <input type="checkbox"/> |

6. SPAZI DI PERTINENZA

| | |
|----------------|-------------------------------------|
| ALTA QUALITA' | <input type="checkbox"/> |
| MEDIA QUALITA' | <input checked="" type="checkbox"/> |
| BASSA QUALITA' | <input type="checkbox"/> |

NOTE

7. GRADO DI UTILIZZO

| USO | EDIFICIO | PERTINENZA |
|-----------------------|-------------------------------------|-------------------------------------|
| Proprio | <input checked="" type="checkbox"/> | <input checked="" type="checkbox"/> |
| Compatibile | <input type="checkbox"/> | <input type="checkbox"/> |
| Improprio | <input type="checkbox"/> | <input type="checkbox"/> |
| GRADO | EDIFICIO | PERTINENZA |
| Utilizzato | <input type="checkbox"/> | <input type="checkbox"/> |
| Sottoutilizzato | <input checked="" type="checkbox"/> | <input checked="" type="checkbox"/> |
| In stato di abbandono | <input type="checkbox"/> | <input type="checkbox"/> |

TOTALE PUNTEGGIO: 11 (17)

8. VINCOLI LEGISLATIVI SUGLI IMMOBILI

**9. CATEGORIA DI INTERVENTO PREVISTA DAL
PIANO PRECEDENTE**

RISANAMENTO (C)

P.R.G. – P.G.T.I.S. TERRES 2013

SCHEDE PER OGGETTO SINGOLO NEL NUCLEO

TERRES

60

PROGETTO
CATEGORIA DI INTERVENTO PREVISTA
R2
RISANAMENTO CONSERVATIVO
MODALITA' DI INTERVENTO PREVISTA

Nell'ambito del progetto di recupero integrale dell'edificio è consentita la demolizione con ricostruzione con aumento volumetrico massimo del 15% della superfetazione a sud-est dell'edificio: il volume del manufatto demolito potrà essere ricollocato all'interno dello stesso prospetto, anche variandone leggermente il sedime, facendo riferimento a strutture prevalentemente in legno così come presenti nell'architettura tradizionale degli annessi rustico-agricoli, senza interferire con il muro di confine ad est. È inoltre consigliato mantenere alcuni stralci di intonaco originario, quale testimonianza di materiali e tecniche tradizionali.

Tutte le ipotesi di intervento per quanto riguarda i diritti di terzi dovranno attenersi a quanto previsto dal Codice Civile e dalle specifiche norme di attuazione del P.R.G.

Riferimenti: *Allegato A.7.1, Allegato A.7.2.*

VINCOLI PARTICOLARI

Obbligo mantenimento del muro di confine con l'accesso ad arco a tutto sesto verso est e dei tamponamenti in legno con la possibilità di riproporli secondo le tipologie previste nell'abaco.

Si evidenzia la presenza di due elementi costruttivi di rilievo (l'inferriata e il portale in pietra), così come catalogati nella *Tavola 8*, per i quali sono obbligatori il mantenimento e il restauro.

Si evidenzia la presenza di un elemento di arredo storico (il muro di confine), così come catalogato nella *Tavola 9*, per il quale sono obbligatori il mantenimento e il restauro.

Riferimenti: *Allegato A.4.1, Allegato A.4.2, Tavola 8, Tavola 9.*

CATEGORIA DI INTERVENTO PREVISTA PER GLI SPAZI DI PERTINENZA
RP2
EDIFICI CORRELATI

61, 62

DOCUMENTAZIONE FOTOGRAFICA AGGIUNTIVA

VISTA DA EST



DETTAGLIO ACCESSO AD ARCO





P.R.G. – P.G.T.I.S. TERRES 2013

SCHEDE PER OGGETTO SINGOLO NEL NUCLEO

TERRES

60

INDICAZIONI CROMATICHE

CLASSE COLORE

A-D-E

COLORE FONDO

| A | | | B | | | C | | | D | | | E |
|---|---|---|---|---|---|---|---|---|---|---|---|---|
| 1 | 2 | 3 | 1 | 2 | 3 | 1 | 2 | 3 | 1 | 2 | 3 | |

COLORE RISALTI (se presenti)

| A | | | B | | | C | | | D | | | E |
|---|---|---|---|---|---|---|---|---|---|---|---|---|
| 1 | 2 | 3 | 1 | 2 | 3 | 1 | 2 | 3 | 1 | 2 | 3 | |

COLORE ZOCCOLO (se presente)

| A | | | B | | | C | | | D | | | E |
|---|---|---|---|---|---|---|---|---|---|---|---|---|
| 1 | 2 | 3 | 1 | 2 | 3 | 1 | 2 | 3 | 1 | 2 | 3 | |

ANTE OSCURANTI

| | | | | |
|---|---|---|---|---|
| 1 | 2 | 3 | 4 | 5 |
|---|---|---|---|---|

NOTE

TITOLI ABILITATIVI - AGGIORNAMENTI