


LEGENDA

DEFINIZIONE	SIMBOLO	CODICE SHP	ARTICOLO
INSEDIAMENTI ED ELEMENTI STORICI			
INSEDIAMENTO STORICO		A101_P	ART. 33
INSEDIAMENTO STORICO ISOLATO		A102_P	ART. 33
CATEGORIE DI INTERVENTO			
RESTAURO - Scheda n°	R1 EDI_0001	A203_P	ART. 35
RISANAMENTO CONSERVATIVO - Scheda n°	R2 EDI_0001	A204_P	ART. 35
RISTRUTTURAZIONE EDILIZIA - Scheda n°	R3 EDI_0001	A205_P	ART. 35
DEMOLIZIONE - Scheda n°	R6 EDI_0001	A208_P	ART. 35
FRONTE DI PREGIO		A407_L	ART. 33
FRONTE DA RIQUALIFICARE		A408_L	ART. 33
AREA LIBERA NEL CENTRO STORICO		A401_P	ART. 34
SPAZIO PUBBLICO		A402_P	
SPAZIO PUBBLICO DA RIQUALIFICARE		A403_P	
SPAZIO PRIVATO DA RIQUALIFICARE		A405_P	
AREA A VERDE STORICO		A406_P	
ZONE F - AREE PER ATTREZZATURE, INFRASTRUTTURE E SERVIZI PUBBLICI			
AREA A PARCHEGGIO PUBBLICO		F305_P	ART. 65
AREA A PARCHEGGIO PUBBLICO IN PROGETTO		F306_P	ART. 65
ZONE F - AREE PER LA MOBILITA' PRINCIPALE			
STRADA PRINCIPALE III° CATEGORIA		F501_P F409_L	ART. 63
SECONDARIA			
STRADA DI INTERESSE LOCALE		F601_P - F602_P F417_L - F416_L	ART. 63
PERCORSO PEDONALE		F418_L - F419_L	
AREE DI RISPETTO			
FASCIA DI RISPETTO STRADALE		G103_P	ART. 63
AREE DI PROTEZIONE CULTURALE ARCHEOLOGICO E NATURALISTICO			
VINCOLO DIRETTO MANUFATTI E SITI (D. Leg. n.42/2004)		Z301_P	ART. 21
ELEMENTI CONVENZIONALI FISICI			
PERIMETRO DEL CENTRO ABITATO		Z404_P	
PIANI ATTUATIVI			
PIANO DI RECUPERO		Z503_P	ART. 70



INSEDIAMENTI STORICI ISOLATI - Via Tresenga

Scala 1:1000

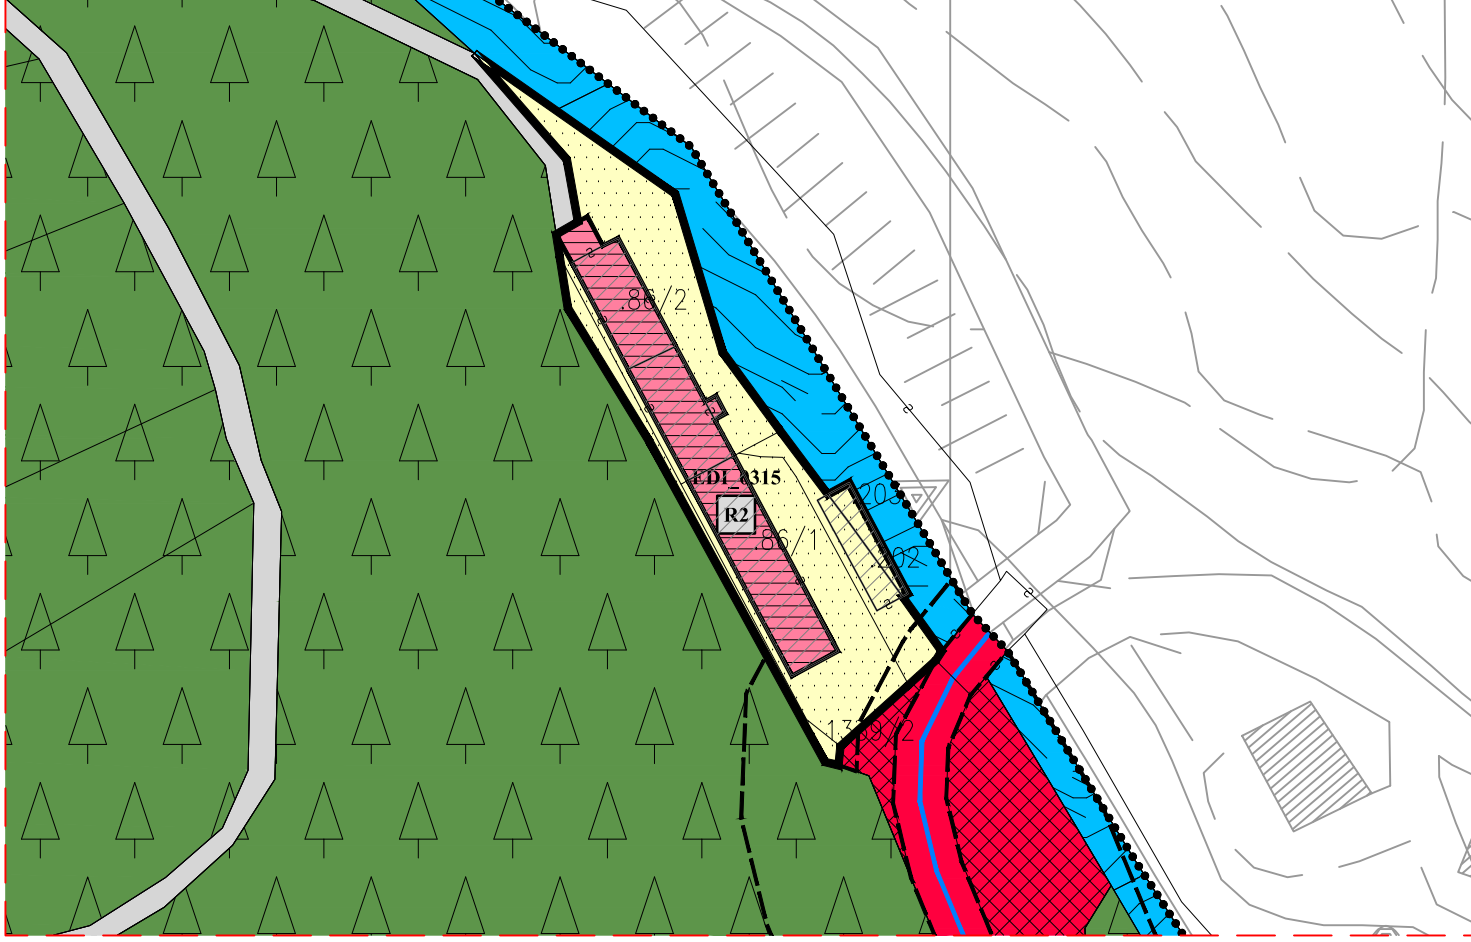


INSEDIAMENTI STORICI ISOLATI - C.C. Terres


Scala 1:1000

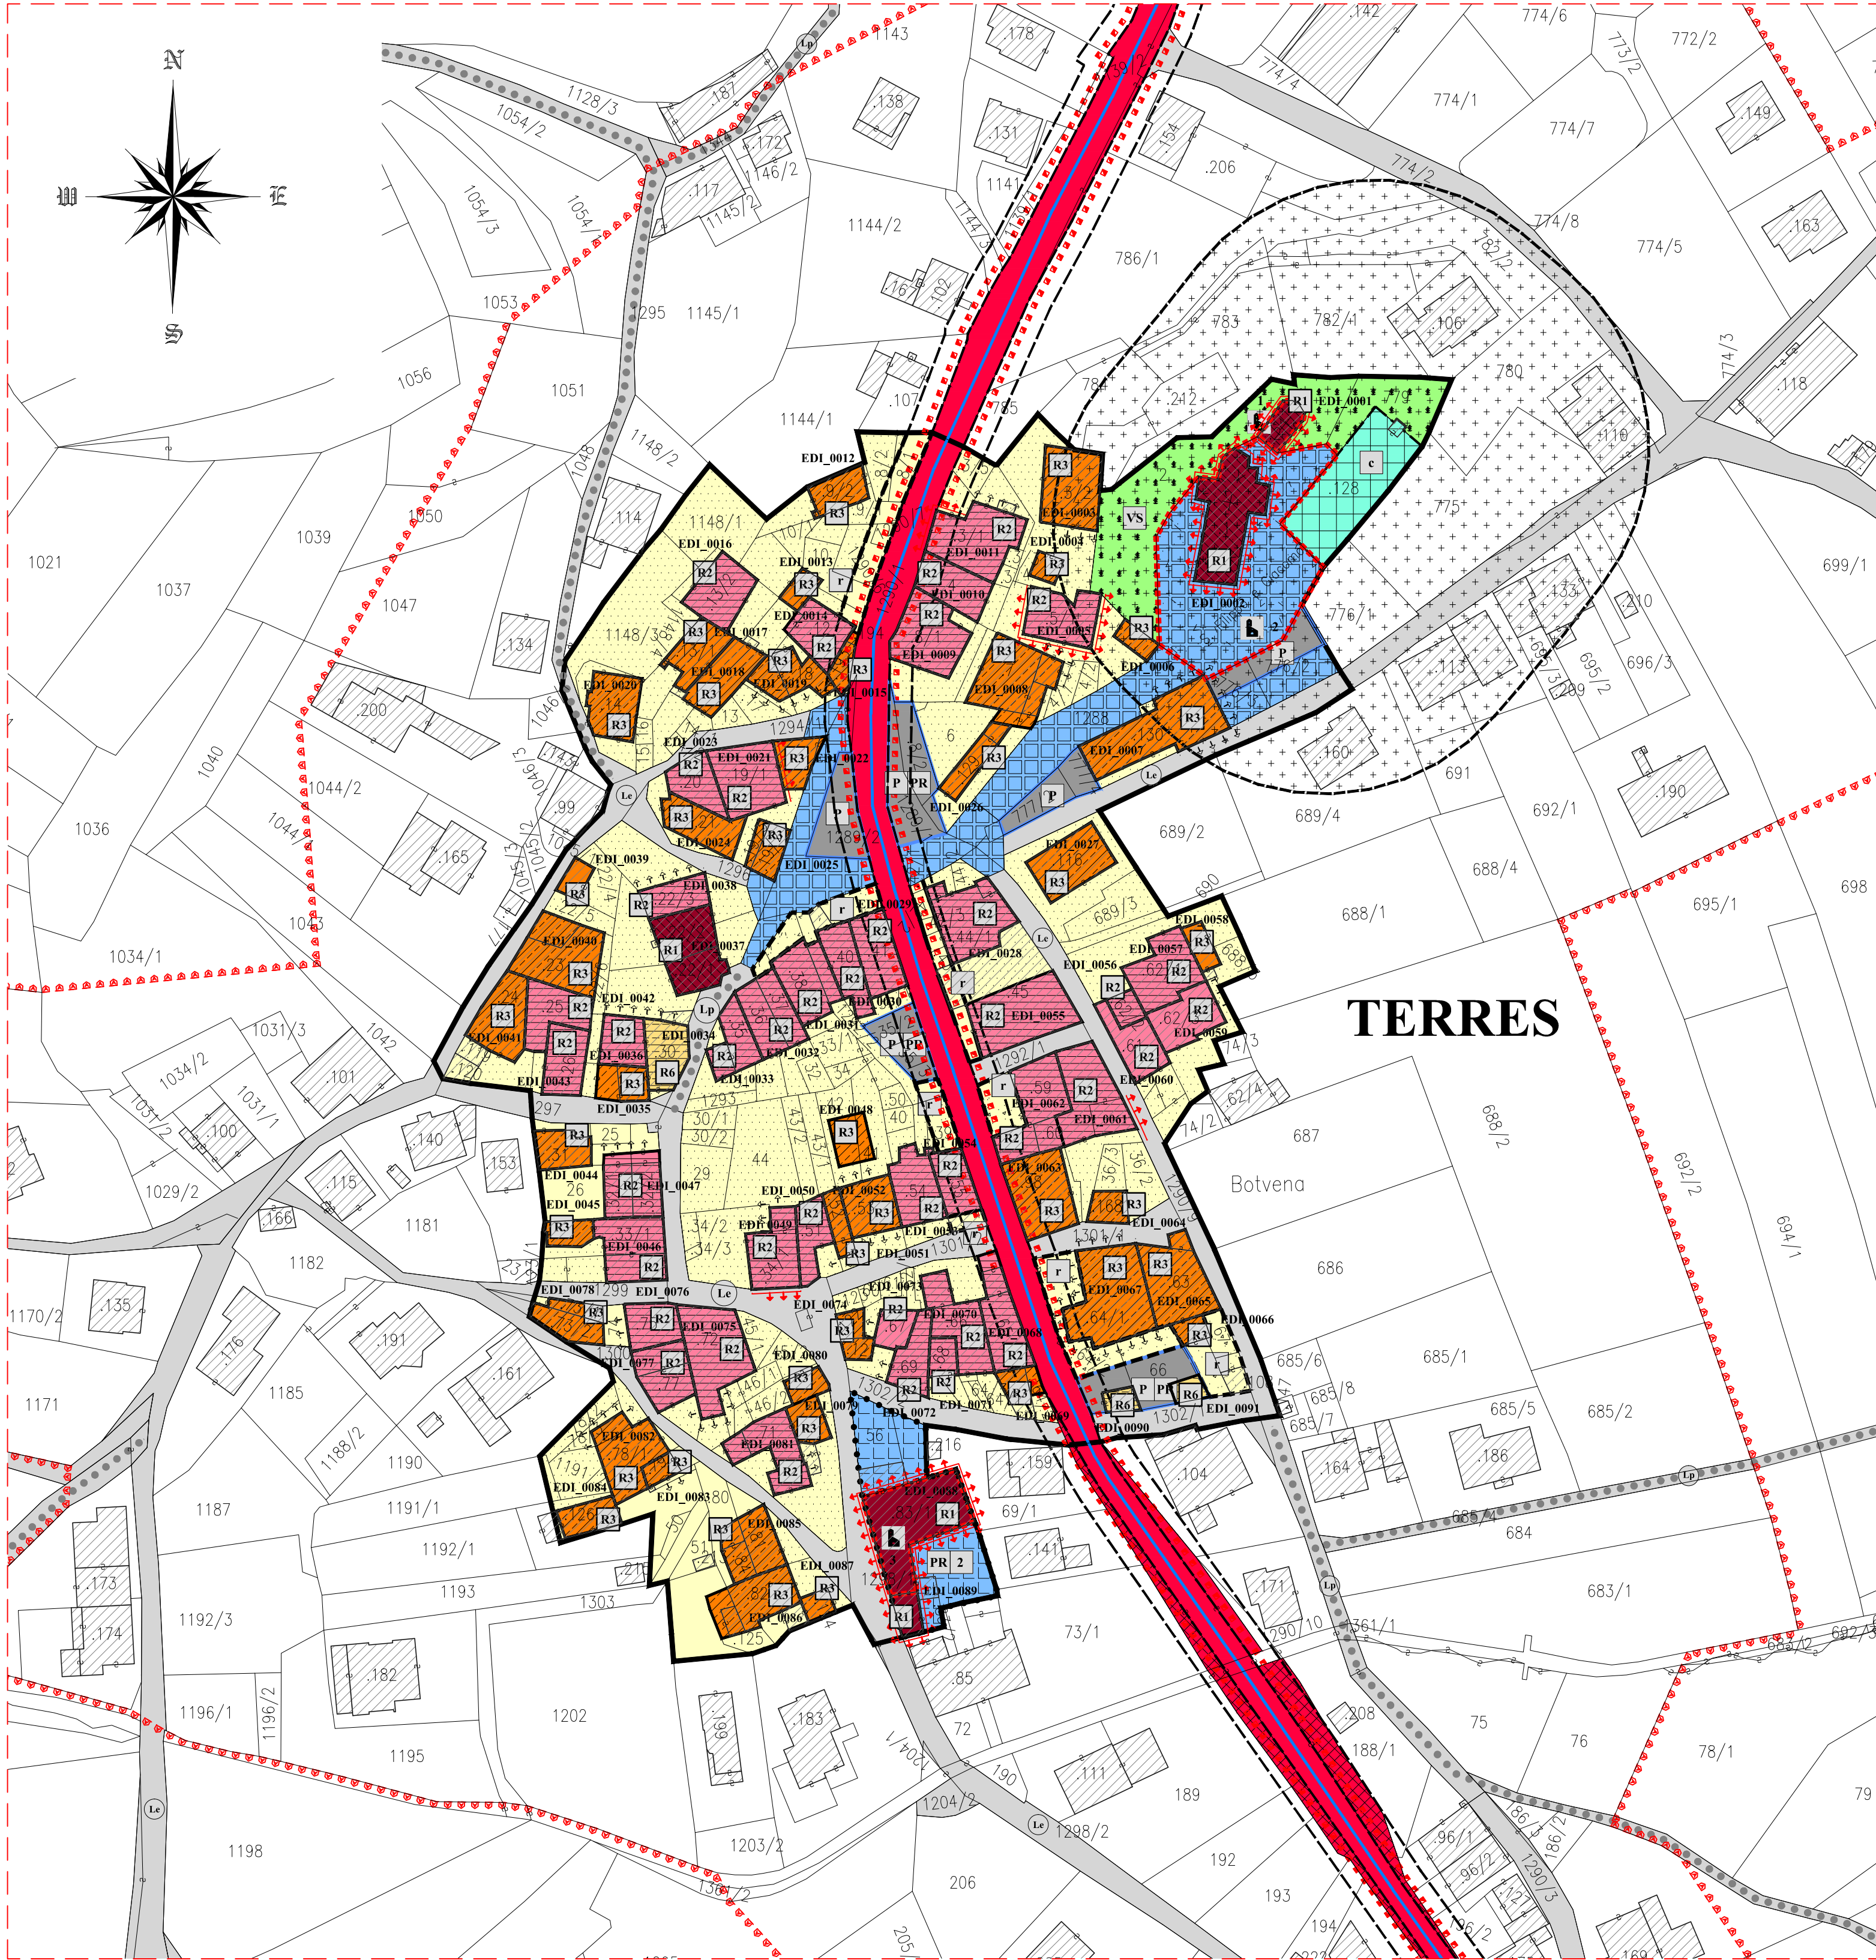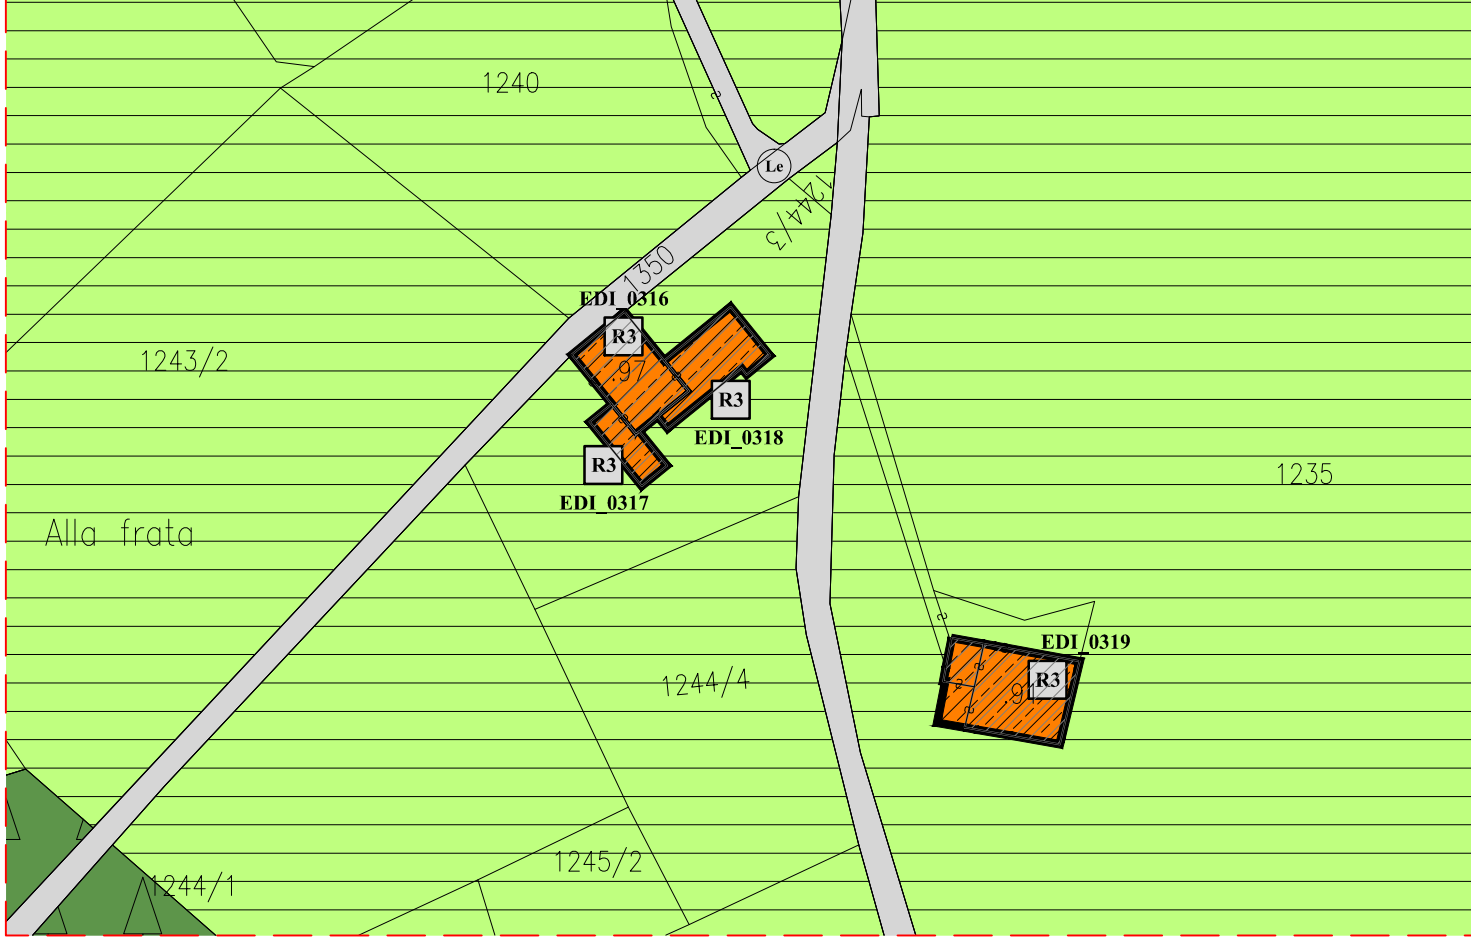

COMUNE DI CONTA'
PROVINCIA DI TRENTO

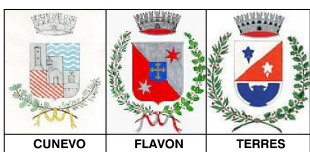

PIANO REGOLATORE GENERALE
VARIANTE 2017

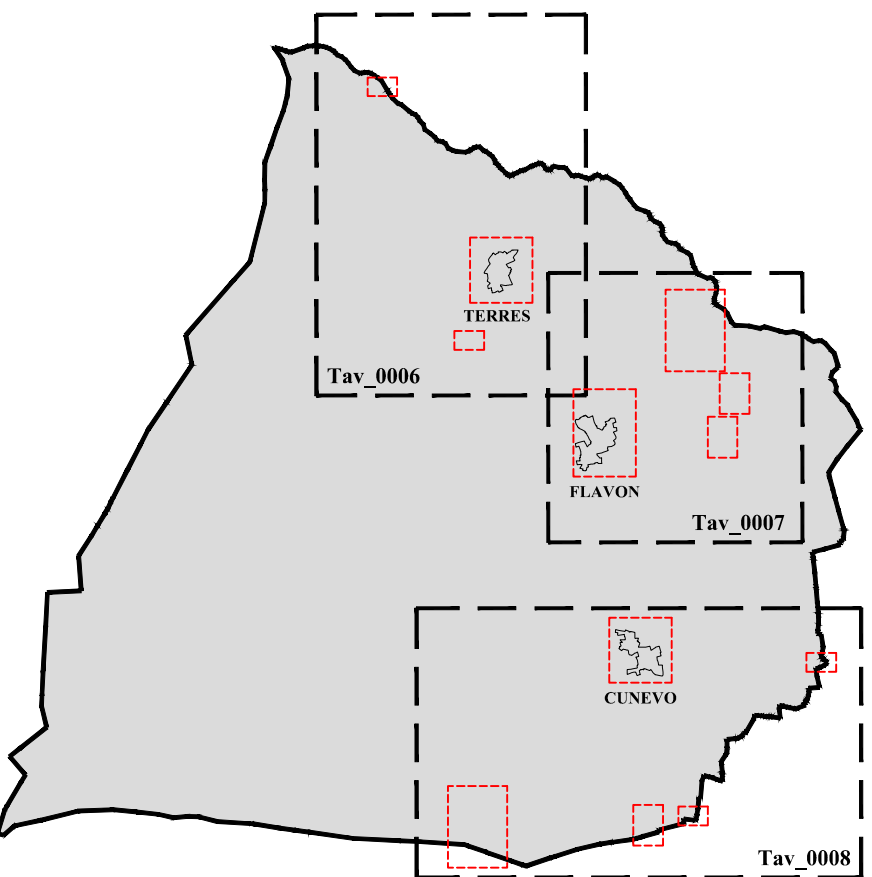

PRIMA ADOZIONE:
Delibera del Commissario ad acta
n. 1 dd. 31.08.2018

ADOZIONE DEFINITIVA:
Delibera del Commissario ad acta
n. 1/2019 dd. 11.03.2019

Il Segretario Comunale	Il Commissario ad acta	Il Redattore
dott. arch. WALTER DALPIAZ ISCRIZIONE ALBO N° 648		
TAV_0006 1:1000 21.02.2019	CENTRI STORICI E CATEGORIE DI EDIFICI TERRES	
STUDIO TECNICO ASSOCIATO D'ARCHITETTURA		
dott. arch. WALTER DALPIAZ		dott. arch. AGNESE ZADRA
38023 CLES (TN) Via T. e G. Lorenzoni, 8 - Tel. e Fax. 0463-421800 - E-mail: walterdalpiaz@gmail.com - Cod. Fisc. e Part. Iva 02 037 070 220		