
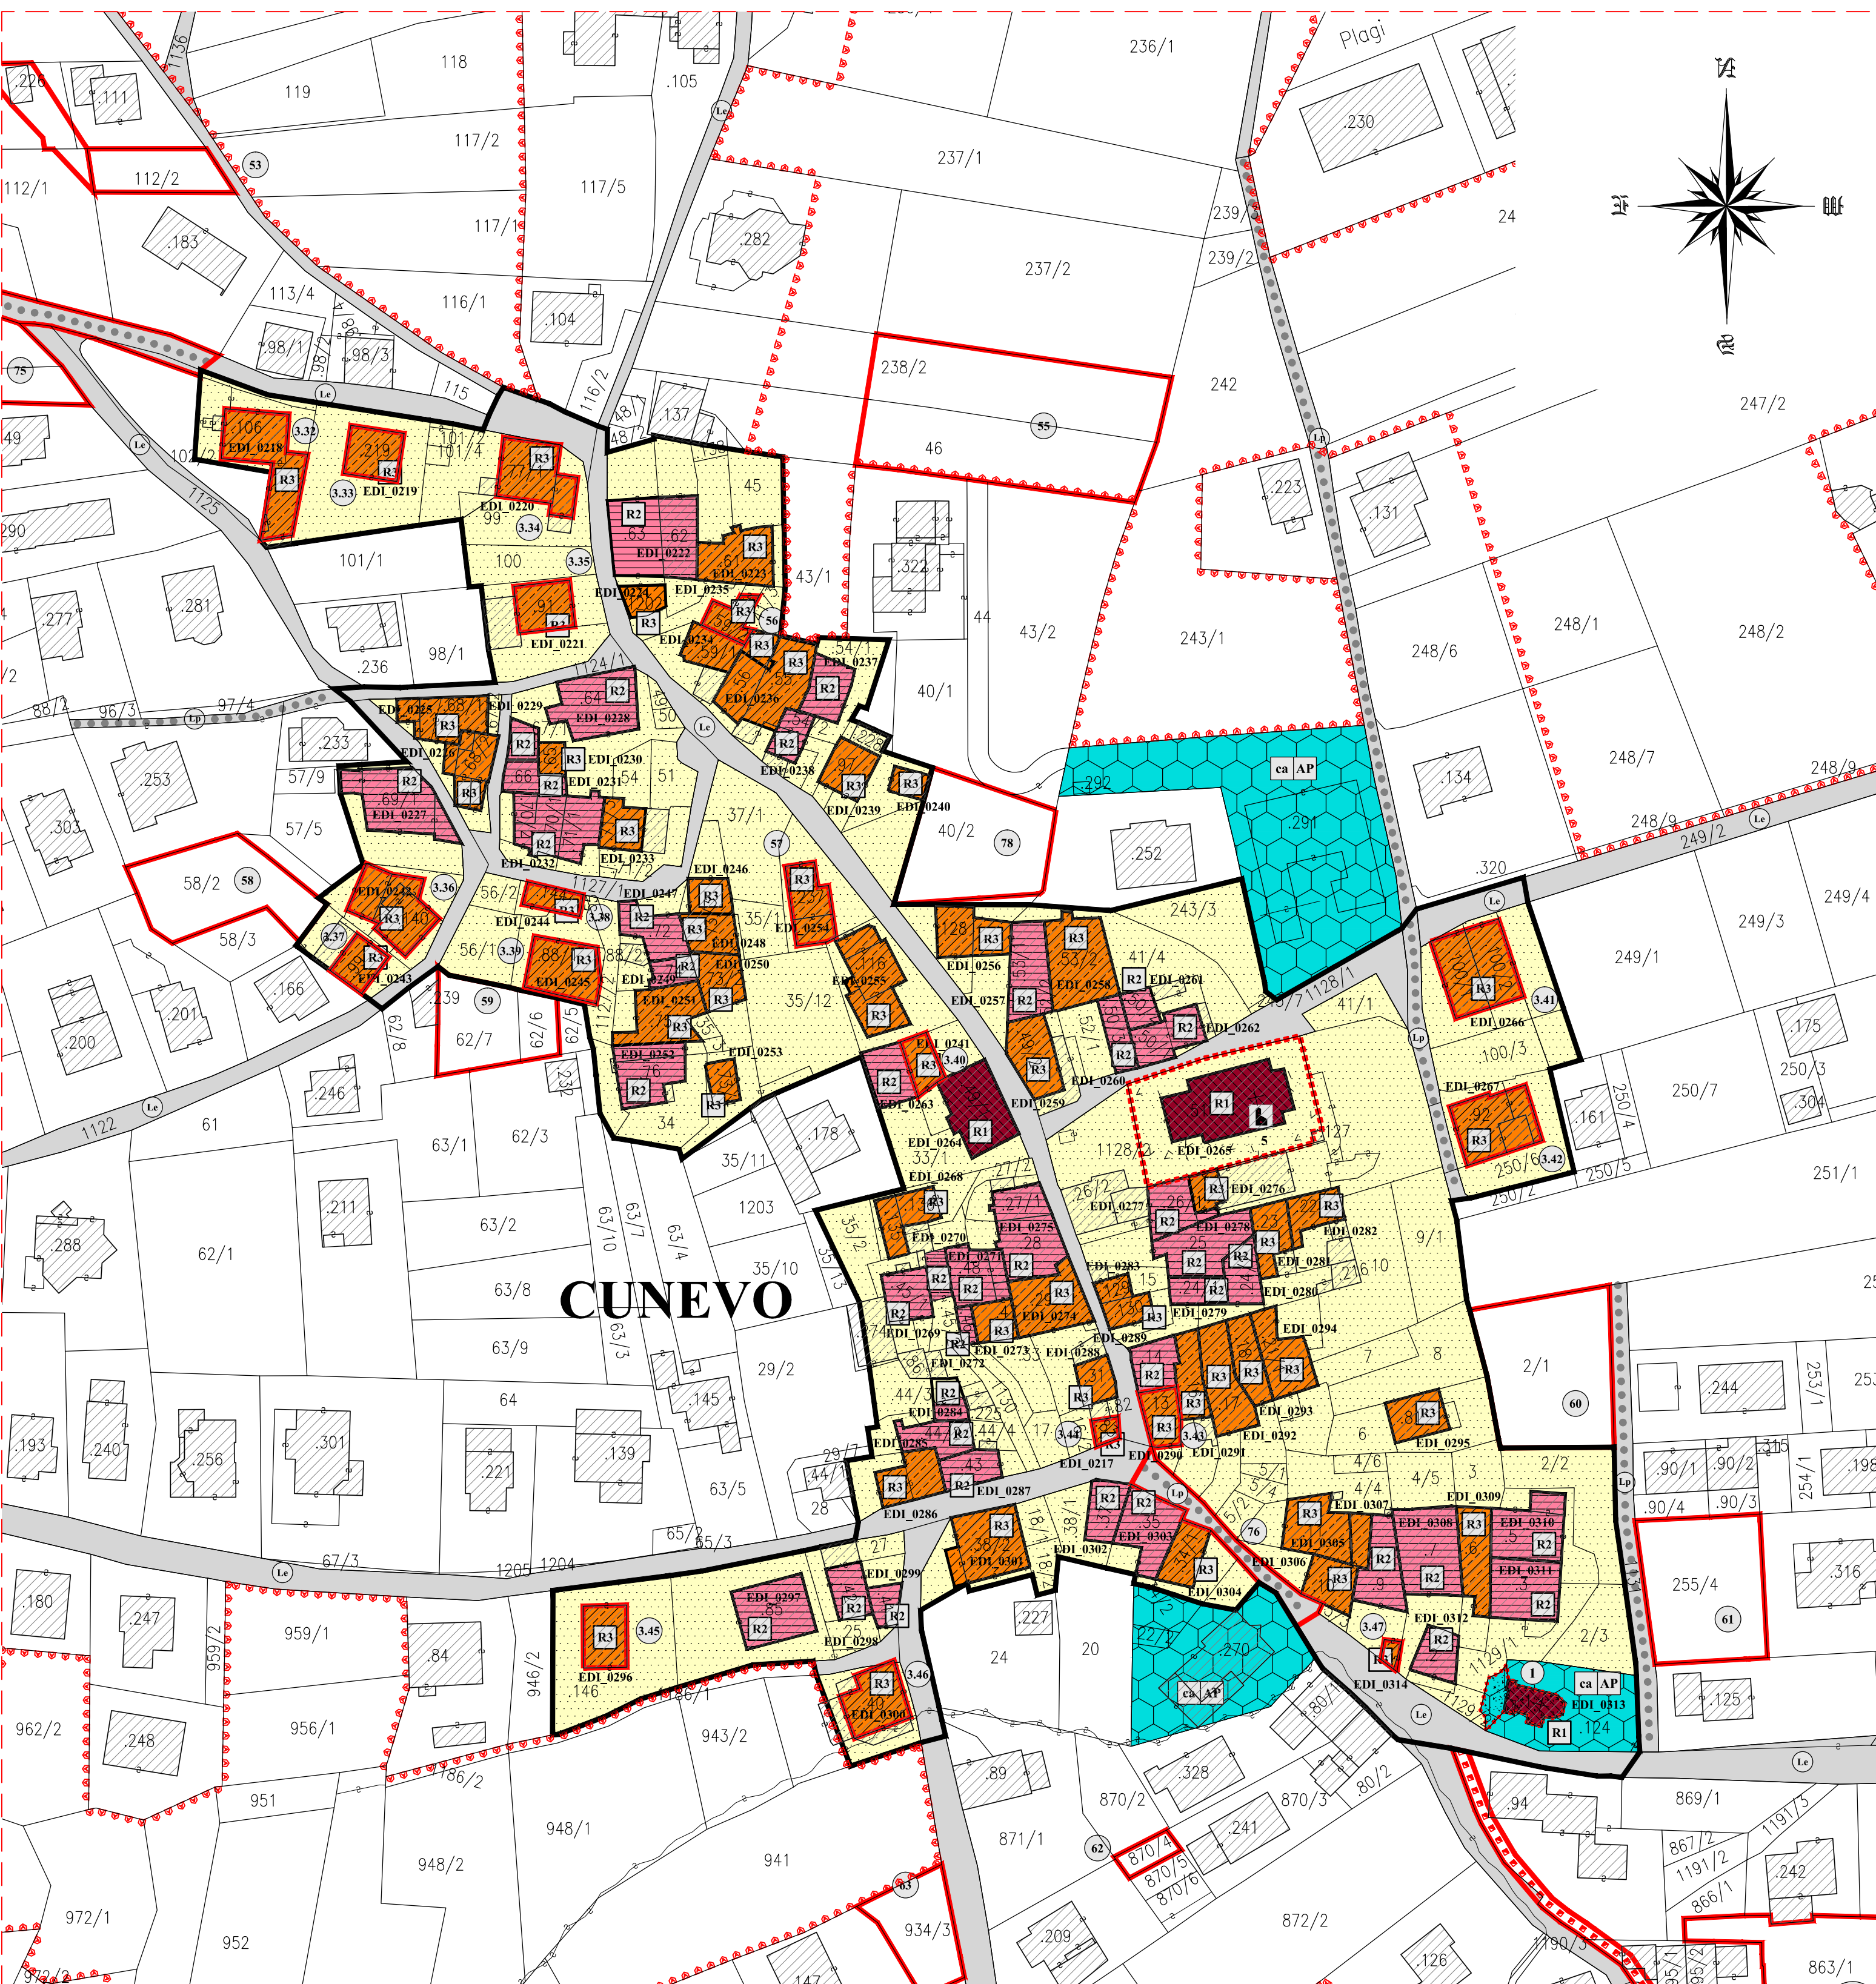
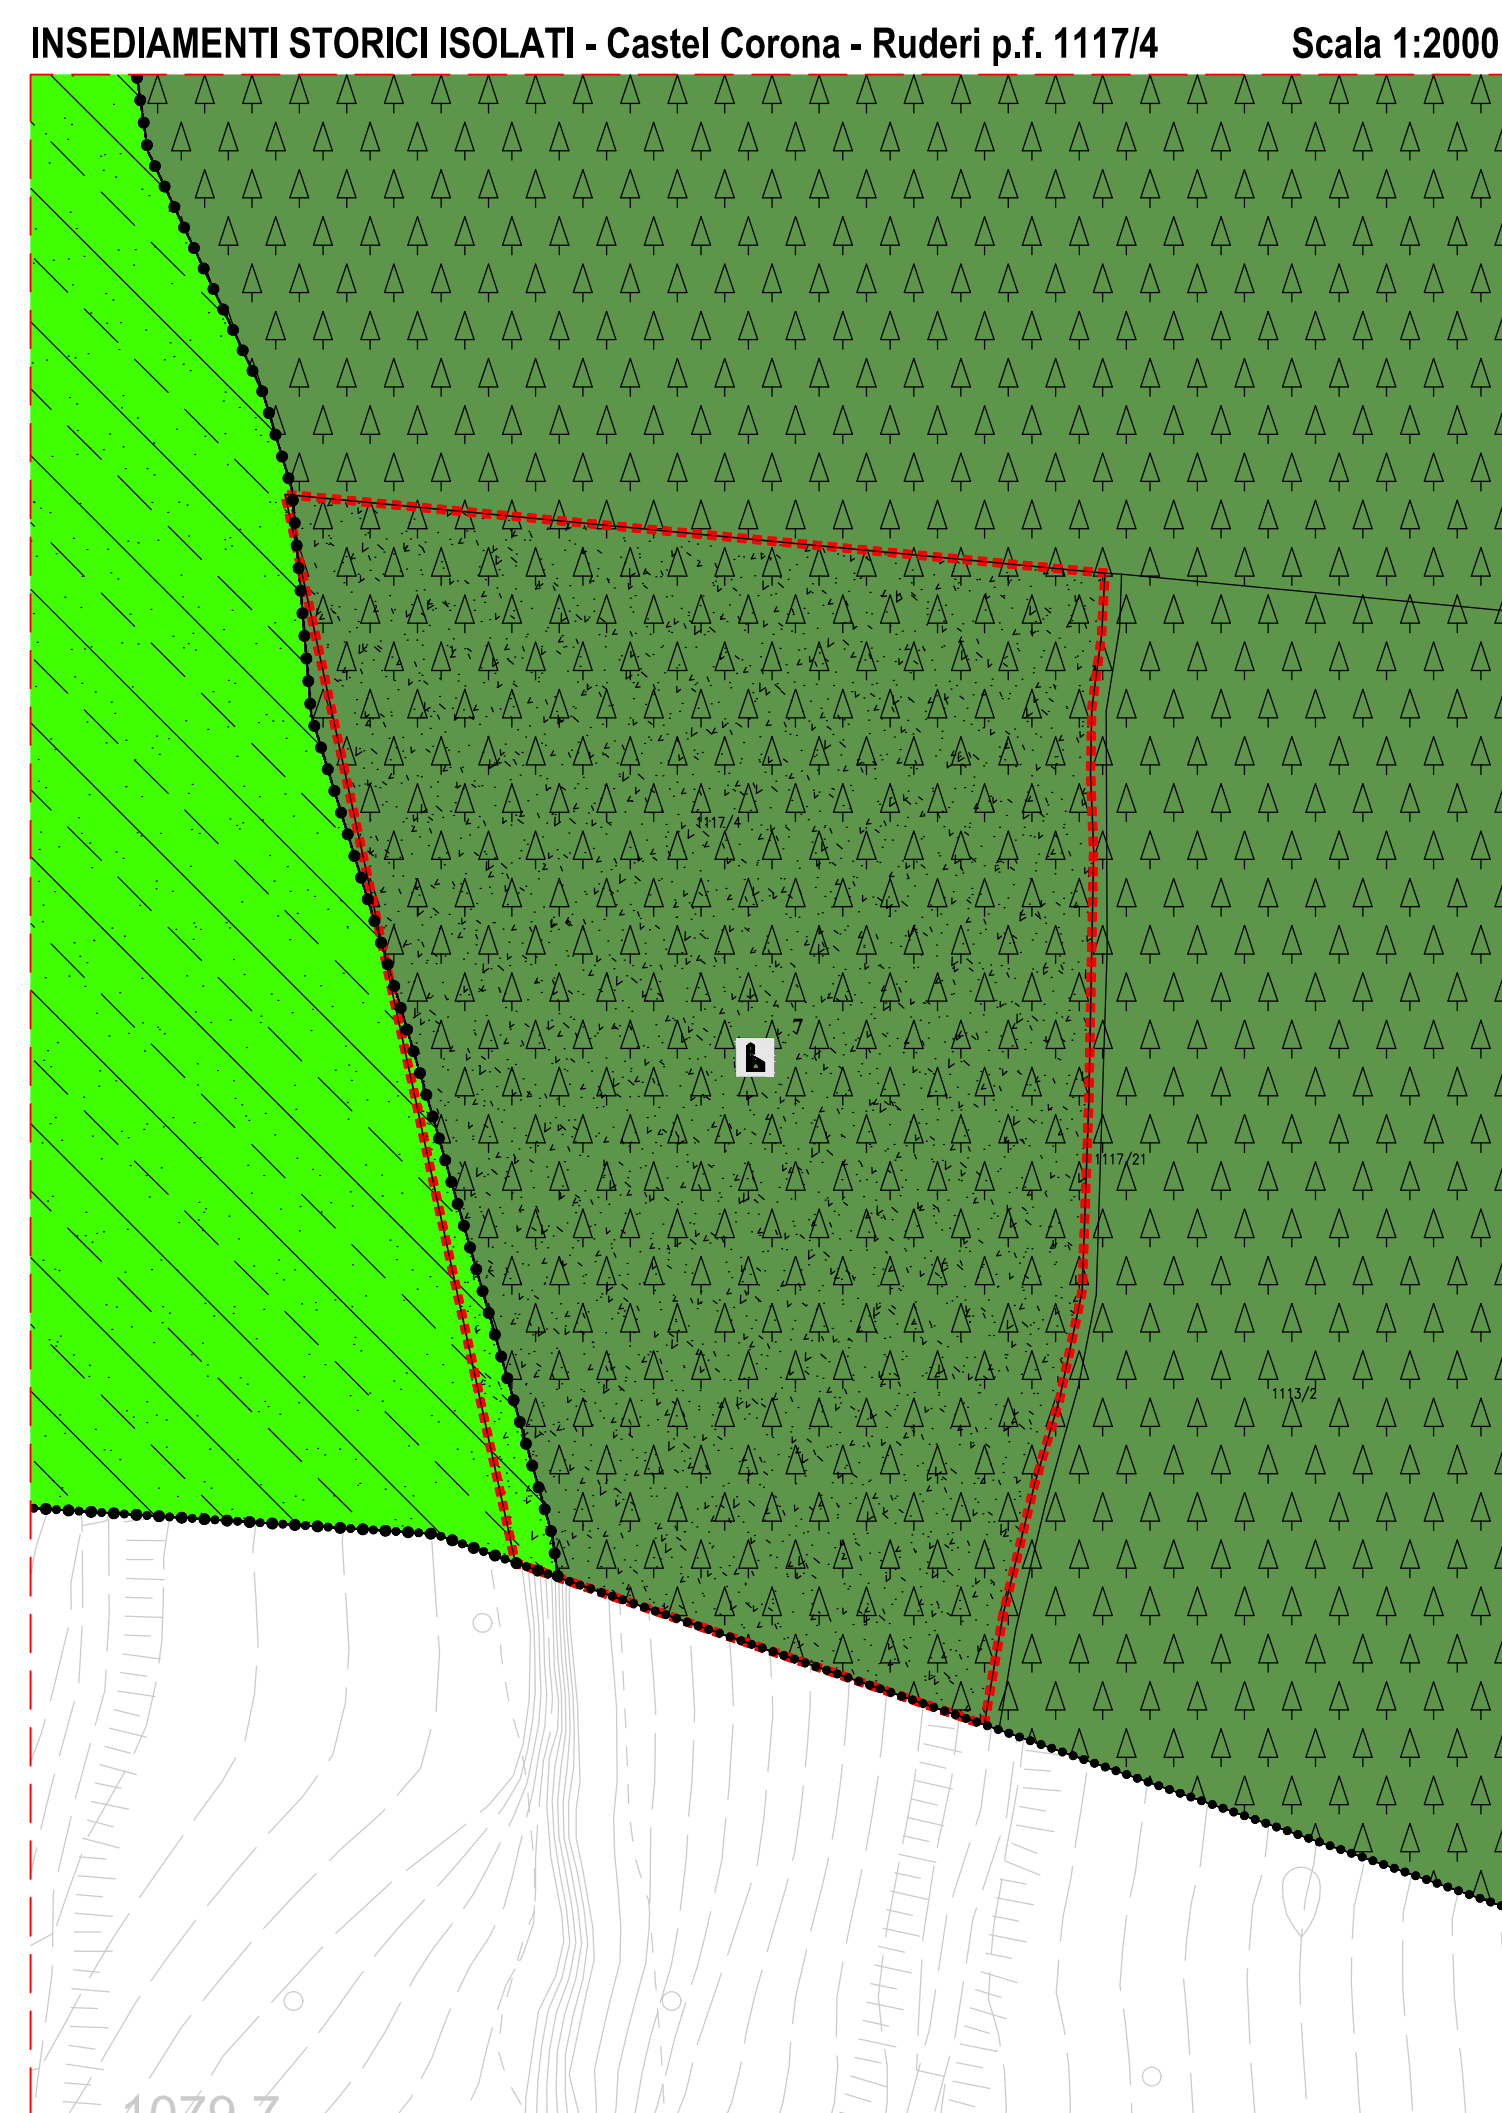
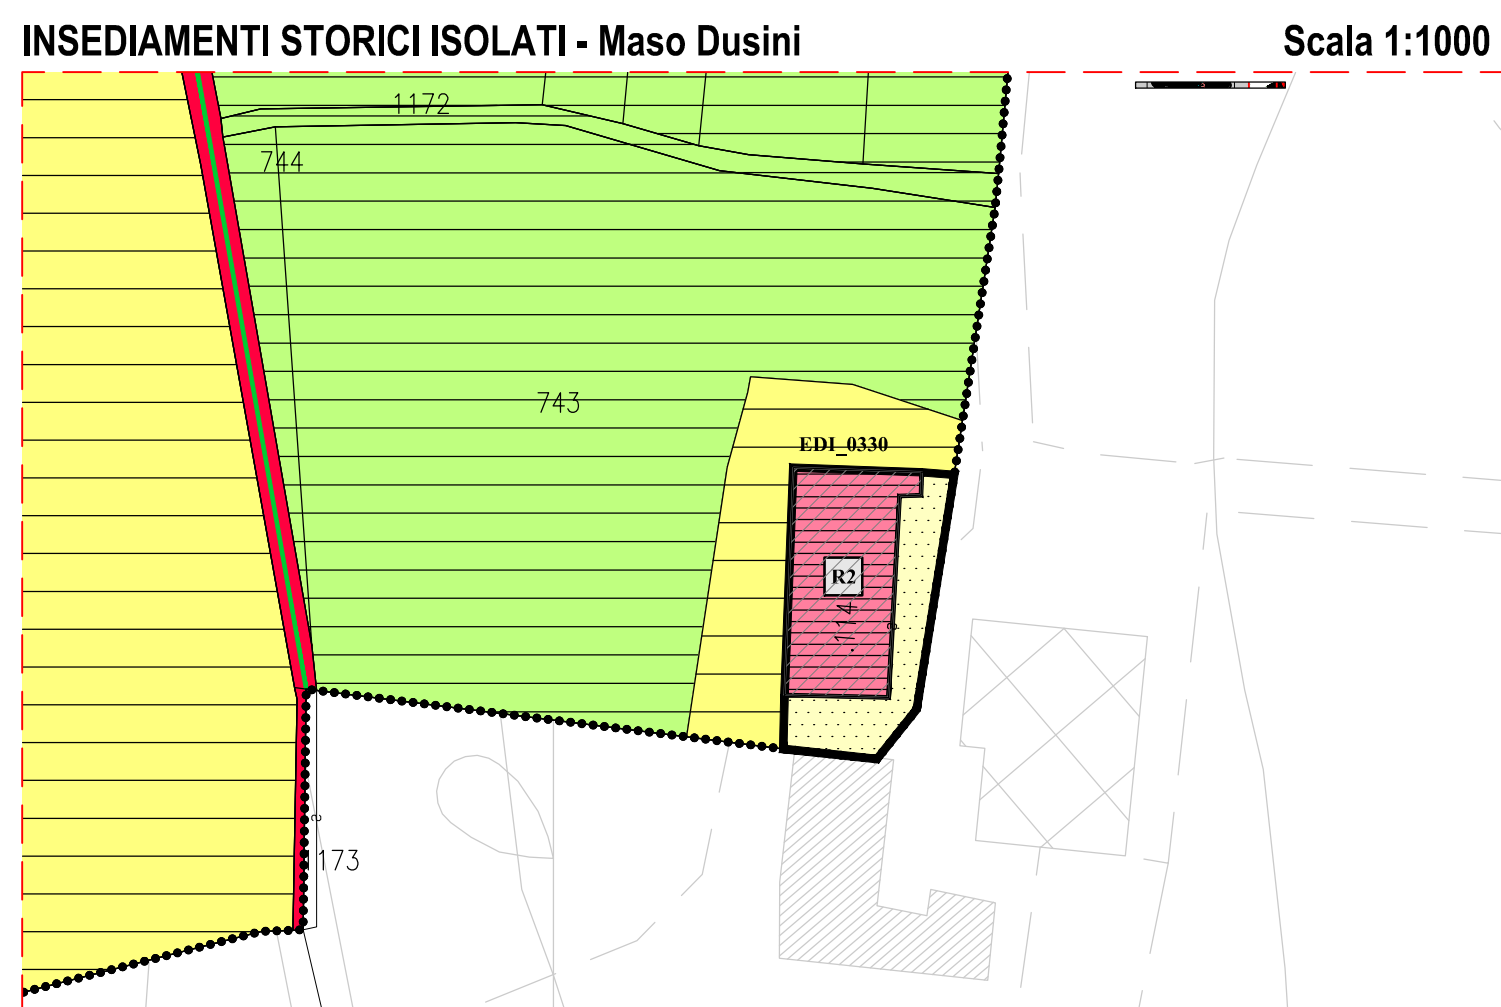
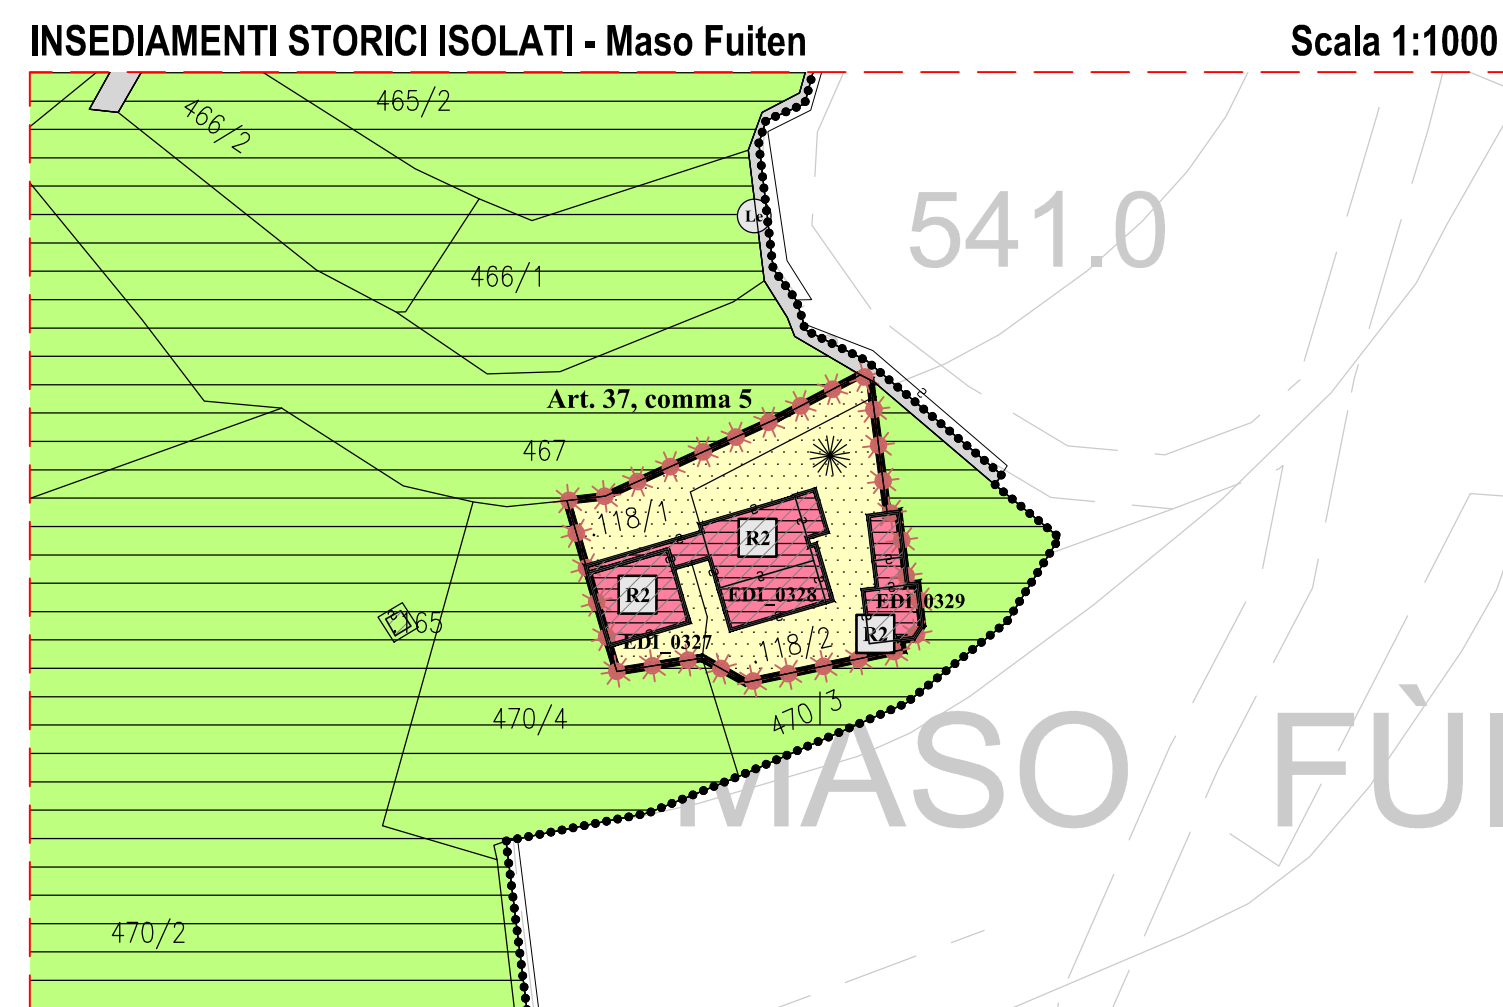


DEFINIZIONE	SIMBOLO	CODICE SHP	ARTICOLO
INSEDIAMENTI ED ELEMENTI STORICI			
INSEDIAMENTO STORICO		A101_P	ART. 33
INSEDIAMENTO STORICO ISOLATO		A102_P	ART. 33
CATEGORIE DI INTERVENTO			
RESTAURO - Scheda n°	R1 EDI_0001	A203_P	ART. 35
RISANAMENTO CONSERVATIVO - Scheda n°	R2 EDI_0001	A204_P	ART. 35
RISTRUTTURAZIONE EDILIZIA - Scheda n°	R3 EDI_0001	A205_P	ART. 35
DEMOLIZIONE - Scheda n°	R6 EDI_0001	A208_P	ART. 35
AREA LIBERA NEL CENTRO STORICO		A401_P	ART. 34
ZONE E - AREE PER ATTIVITA' AGRO-SILVO-PASTORALI			
AREA A BOSCO		E106_P	ART. 49
ZONE F - AREE PER ATTREZZATURE, INFRASTRUTTURE E SERVIZI PUBBLICI			
AREA CIVILE E AMMINISTRATIVA (AP) ATTREZZATURE E SERVIZI PUBBLICI	CB AP	F201_P	ART. 55
ZONE F - AREE PER LA MOBILITA' PRINCIPALE			
STRADA PRINCIPALE IV^ CATEGORIA	F401_P F412_L	F501_P F412_L	ART. 63
SECONDARIA			
STRADA DI INTERESSE LOCALE	ESISTENTI	PROGETTO	POTENZIAMENTO
PERCORSO PEDONALE	F601_P - F602_P F417_L - F416_L	F418_L - F419_L	ART. 63
AREE DI PROTEZIONE CULTURALE ARCHEOLOGICO E NATURALISTICO			
VINCOLO DIRETTO MANUFATTI E SITI (D. Leg. n.42/2004)	n.	Z301_P	ART. 21
ELEMENTO STORICO CULTURALE - NON VINCOLATO	B.	Z327_P	ART. 23
AREEA A PARCO NATURALE "AD ANELLO BRENTA"	PNP	Z307_P	ART. 17
ZONE SPECIALI DI CONSERVAZIONE	ZSC	Z328_P	ART. 17
ELEMENTI CONVENZIONALI FISICI			
CONFINI COMUNALE		Z403_P	

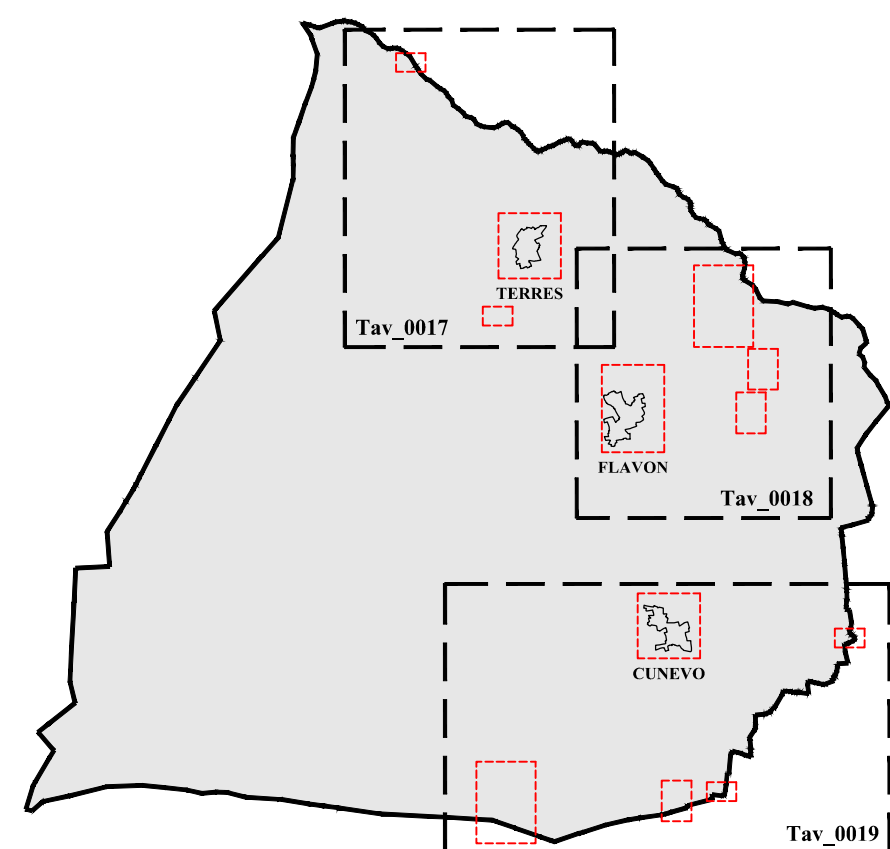

COMUNE DI CONTA'
PROVINCIA DI TRENTO

**PIANO REGOLATORE GENERALE
VARIANTE 2017**

PRIMA ADOZIONE:
Delibera del Commissario ad acta
n. 1 dd. 31.08.2018

ADOZIONE DEFINITIVA:
Delibera del Commissario ad acta
n. 1/2019 dd. 11.03.2019

Il Segretario Comunale		Il Commissario ad acta	Il Redattore ORDINE DEGLI ARCHITETTI DELLA PROV. DI TRENTO — dott. arch. WALTER DALPIAZ ISCRIZIONE ALBO N° 648
TAV_0019		ALLEGATO DI RAFFRONTO PER L'INDIVIDUAZIONE DELLE VARIANTI AI CENTRI STORICI ED ALLE CATEGORIE DI EDIFICI - CUNEVO	
1:1000			
21.02.2019			
		STUDIO TECNICO ASSOCIATO D'ARCHITETTURA dott. arch. WALTER DALPIAZ dott. arch. AGNESE ZADRA	
38023 CLES (TN) Via T. e G. Lorenzoni, 8 – Tel. e Fax. 0463–421800 – E-mail: walterdalpiaz@gmail.com – Cod. Fisc. e Part. Iva 02 037 070 220			