



# **P.R.G. – P.G.T.I.S. TERRES 2013**

## *SCHEDA PER OGGETTO SINGOLO NEL NUCLEO*

## INDIRIZZO/LOCALITÀ COMUNITÀ DI VALLE

TERRES – Strada del Borgo  
CDV DELLA VALLE DI NON

# TERRES

50

## *IDENTIFICAZIONE DELL'OGGETTO*

## DATI CATASTALI

<b>C.A.</b>	TERRES	<b>p.ed.</b>	.52
<b>C.C.</b>	TERRES	<b>p.f.</b>	-

## INQUADRAMENTO TERRITORIALE

scala 1:2000




## ESTRATTO CATASTALE

scala 1:1000



## ESTRATTO P.G.T.I.S.

scala 1:1000

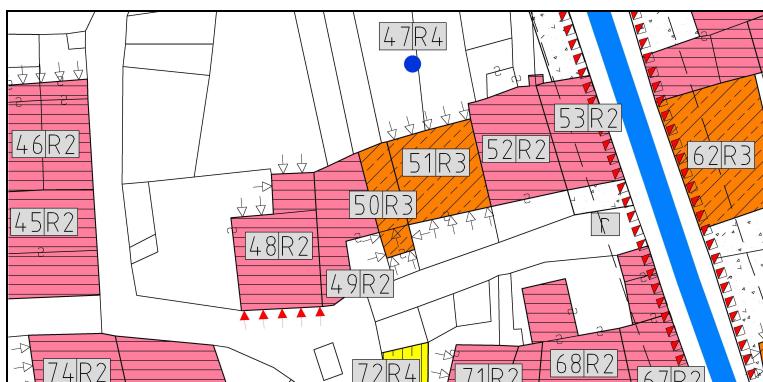

## *DOCUMENTAZIONE FOTOGRAFICA*

## VISTA DA SUD



## VISTA DA NORD



## **PROPRIETA'**

PUBBLICA  ECCLESIASTICA  X PRIVATA

---

**NOTE**

*DATA DEL RILIEVO*

23 agosto 2012



**P.R.G. – P.G.T.I.S. TERRES 2013**  
*SCHEDA PER OGGETTO SINGOLO NEL NUCLEO*

TERRES

**50**

**ANALISI**

**1. TIPOLOGIA FUNZIONALE ORIGINARIA**

CLASSIFICAZIONE TIPO-MORFOLOGICA

<input type="checkbox"/>	Chiesa	<input type="checkbox"/>	Casale	<input type="checkbox"/>	Stalla	<input type="checkbox"/>	Baracca
<input type="checkbox"/>	Palazzo	<input type="checkbox"/>	Rustico	<input type="checkbox"/>	Baita	<input type="checkbox"/>	Legnaia
<input checked="" type="checkbox"/>	Casone	<input type="checkbox"/>	Produttivo	<input type="checkbox"/>	Edicola	<input type="checkbox"/>	Recinzione
<input type="checkbox"/>	Casa	<input type="checkbox"/>	Locanda	<input type="checkbox"/>	Fontana	<input type="checkbox"/>	Altro

**NOTE**

CLASSIFICAZIONE FUNZIONALE

<input checked="" type="checkbox"/>	Residenziale	<input type="checkbox"/>	Turistica	<input type="checkbox"/>	Culturale	<input type="checkbox"/>	Commerciale
<input type="checkbox"/>	Rurale	<input type="checkbox"/>	Amministr.	<input type="checkbox"/>	Religiosa	<input type="checkbox"/>	Artigianale

**2. EPOCA DI COSTRUZIONE**

	IMPIANTO ORIGINARIO	NUOVO IMPIANTO
ANTERIORE AL 1859	8	
1859 – 1939	6	
POSTERIORE AL 1939	4	
INCERTA	0	
		4
		2
		0

**NOTE**

Edificio completamente ristrutturato negli anni '80.

**3. TIPOLOGIA ARCHITETTONICA STORICA (grado di corrispondenza rispetto alle tipologie standard)**

ALTA DEFINIZIONE	<input type="checkbox"/>	8
MEDIA DEFINIZIONE	<input type="checkbox"/>	6
BASSA DEFINIZIONE	<input type="checkbox"/>	4
NESSUNA DEFINIZIONE	<input type="checkbox"/>	0

**NOTE**

**4. PERMANENZA CARATTERI FORMALI ESTERIORI TRADIZIONALI**

VOLUMETRICI ORIGINALI	<input type="checkbox"/>	2	<input type="checkbox"/>	1	<input type="checkbox"/>	0
COSTRUTTIVO	<input type="checkbox"/>	2	<input type="checkbox"/>	1	<input type="checkbox"/>	0
COMPLEMENTARI	<input type="checkbox"/>	2	<input type="checkbox"/>	1	<input type="checkbox"/>	0
DECORATIVI	<input type="checkbox"/>	2	<input type="checkbox"/>	1	<input type="checkbox"/>	0

**NOTE**

**5. DEGRADO**

NULLO	<input type="checkbox"/>
MEDIO	<input type="checkbox"/>
ELEVATO	<input checked="" type="checkbox"/>

**6. SPAZI DI PERTINENZA**

ALTA QUALITA'	<input type="checkbox"/>
MEDIA QUALITA'	<input type="checkbox"/>
BASSA QUALITA'	<input type="checkbox"/>

**NOTE**

**7. GRADO DI UTILIZZO**

USO	<input type="checkbox"/>	EDIFICIO	<input type="checkbox"/>	PERTINENZA	<input type="checkbox"/>
Proprio	<input type="checkbox"/>	<input checked="" type="checkbox"/>	<input type="checkbox"/>	<input type="checkbox"/>	<input type="checkbox"/>
Compatibile	<input type="checkbox"/>	<input type="checkbox"/>	<input type="checkbox"/>	<input type="checkbox"/>	<input type="checkbox"/>
Improprio	<input type="checkbox"/>	<input type="checkbox"/>	<input type="checkbox"/>	<input type="checkbox"/>	<input type="checkbox"/>
GRADO	<input type="checkbox"/>	EDIFICIO	<input type="checkbox"/>	PERTINENZA	<input type="checkbox"/>
Utilizzato	<input type="checkbox"/>	<input checked="" type="checkbox"/>	<input type="checkbox"/>	<input type="checkbox"/>	<input type="checkbox"/>
Sottoutilizzato	<input type="checkbox"/>	<input type="checkbox"/>	<input type="checkbox"/>	<input type="checkbox"/>	<input type="checkbox"/>
In stato di abbandono	<input type="checkbox"/>	<input type="checkbox"/>	<input type="checkbox"/>	<input type="checkbox"/>	<input type="checkbox"/>

**TOTALE PUNTEGGIO: 10 (16)**

**8. VINCOLI LEGISLATIVI SUGLI IMMOBILI**

**9. CATEGORIA DI INTERVENTO PREVISTA DAL  
PIANO PRECEDENTE**

**RISTRUTTURAZIONE (D)**



**P.R.G. – P.G.T.I.S. TERRES 2013**  
*SCHEDA PER OGGETTO SINGOLO NEL NUCLEO*

TERRES

**50**

**PROGETTO**

**CATEGORIA DI INTERVENTO PREVISTA**

**R3**

**RISTRUTTURAZIONE EDILIZIA**

**MODALITA' DI INTERVENTO PREVISTA**

**VINCOLI PARTICOLARI**

L'intervento non potrà prevedere la demolizione e ricostruzione dell'edificio con il medesimo ingombro planivolumetrico preesistente, ovvero sarà necessario salvaguardare la muratura perimetrale con la possibilità di modificare la forma, la dimensione e la posizione dei fori su di essa presenti.

L'intervento sul corpo a sud dovrà prevedere il ripristino riferito a strutture prevalentemente in legno così come presenti nell'architettura tradizionale degli annessi rustico-agricoli.

Riferimenti: *Allegato A.7.1, Allegato A.7.2, Allegato B.7.1, Allegato B.7.2, Allegato B.7.3.*

**CATEGORIA DI INTERVENTO PREVISTA PER GLI SPAZI DI PERTINENZA**

**RP3**

**EDIFICI CORRELATI**

**DOCUMENTAZIONE FOTOGRAFICA AGGIUNTIVA**

**VISTA DA SUD-OVEST**



**VISTA DA SUD-EST**





**P.R.G. – P.G.T.I.S. TERRES 2013**  
*SCHEDA PER OGGETTO SINGOLO NEL NUCLEO*

TERRES

**50**

*INDICAZIONI CROMATICHE*

CLASSE COLORE

**A-B**

COLORE FONDO

A			B			C			D			E
1	2	3	1	2	3	1	2	3	1	2	3	

COLORE RISALTI (se presenti)

A			B			C			D			E
1	2	3	1	2	3	1	2	3	1	2	3	

COLORE ZOCCOLO (se presente)

A			B			C			D			E
1	2	3	1	2	3	1	2	3	1	2	3	

ANTE OSCURANTI

1	2	3	4	5
---	---	---	---	---

*NOTE*

*TITOLI ABILITATIVI - AGGIORNAMENTI*