



P.R.G. – P.G.T.I.S. TERRES 2013
SCHEDA PER OGGETTO SINGOLO NEL NUCLEO

TERRES

20

**INDIRIZZO/LOCALITÀ
COMUNITÀ DI VALLE**

TERRES – Via Ranga/Piazza Dante
CDV DELLA VALLE DI NON

IDENTIFICAZIONE DELL'OGGETTO

DATI CATASTALI

C.A.	TERRES	p.ed.	.19/1
C.C.	TERRES	p.f.	-


INQUADRAMENTO TERRITORIALE

scala 1:2000




ESTRATTO CATASTALE

scala 1:1000

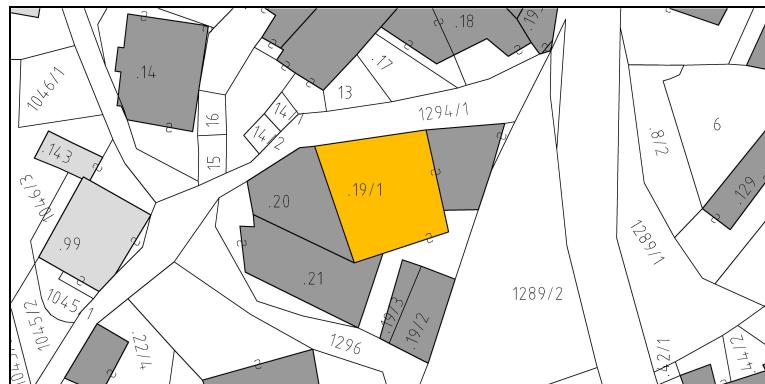

ESTRATTO P.G.T.I.S.

scala 1:1000

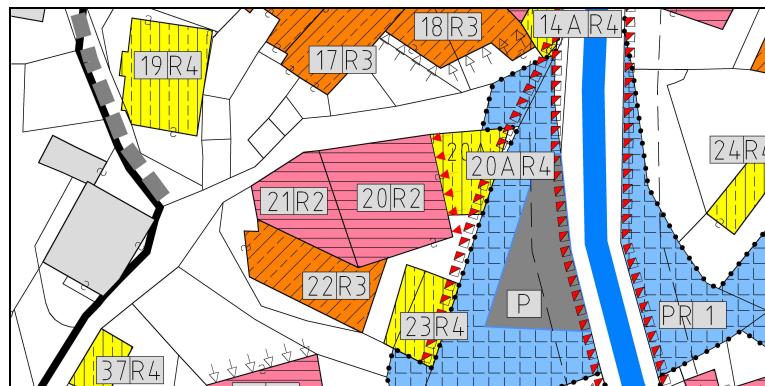

DOCUMENTAZIONE FOTOGRAFICA

VISTA DA NORD-EST



VISTA DA NORD



PROPRIETÀ

PUBBLICA ECCLESIASTICA PRIVATA

NOTE

Nel piano precedente comprendeva anche il manufatto 20A.

DATA DEL RILIEVO

7 maggio 2012



P.R.G. – P.G.T.I.S. TERRES 2013
SCHEDA PER OGGETTO SINGOLO NEL NUCLEO

TERRES

20

ANALISI

1. TIPOLOGIA FUNZIONALE ORIGINARIA

CLASSIFICAZIONE TIPO-MORFOLOGICA

<input type="checkbox"/>	Chiesa	<input type="checkbox"/>	Casale	<input type="checkbox"/>	Stalla	<input type="checkbox"/>	Baracca
<input type="checkbox"/>	Palazzo	<input type="checkbox"/>	Rustico	<input type="checkbox"/>	Baita	<input type="checkbox"/>	Legnaia
<input checked="" type="checkbox"/>	Casone	<input type="checkbox"/>	Produttivo	<input type="checkbox"/>	Edicola	<input type="checkbox"/>	Recinzione
<input type="checkbox"/>	Casa	<input type="checkbox"/>	Locanda	<input type="checkbox"/>	Fontana	<input type="checkbox"/>	Altro

NOTE

CLASSIFICAZIONE FUNZIONALE

<input checked="" type="checkbox"/>	Residenziale	<input type="checkbox"/>	Turistica	<input type="checkbox"/>	Culturale	<input type="checkbox"/>	Commerciale
<input type="checkbox"/>	Rurale	<input type="checkbox"/>	Amministr.	<input type="checkbox"/>	Religiosa	<input type="checkbox"/>	Artigianale

2. EPOCA DI COSTRUZIONE

	IMPIANTO ORIGINARIO	NUOVO IMPIANTO
ANTERIORE AL 1859	8	
1859 – 1939	6	
POSTERIORE AL 1939	4	
INCERTA	0	

NOTE

Edificio completamente ristrutturato negli anni '80.

3. TIPOLOGIA ARCHITETTONICA STORICA (grado di corrispondenza rispetto alle tipologie standard)

ALTA DEFINIZIONE	8
MEDIA DEFINIZIONE	6
BASSA DEFINIZIONE	4
NESSUNA DEFINIZIONE	0

NOTE

4. PERMANENZA CARATTERI FORMALI ESTERIORI TRADIZIONALI

VOLUMETRICI ORIGINALI	2	1	0
COSTRUTTIVO	2	1	0
COMPLEMENTARI	2	1	0
DECORATIVI	2	1	0

NOTE

5. DEGRADO

NULLO	<input checked="" type="checkbox"/>
MEDIO	
ELEVATO	

6. SPAZI DI PERTINENZA

ALTA QUALITA'	<input type="checkbox"/>
MEDIA QUALITA'	<input checked="" type="checkbox"/>
BASSA QUALITA'	<input type="checkbox"/>

NOTE

7. GRADO DI UTILIZZO

USO	EDIFICIO	PERTINENZA
Proprio	<input checked="" type="checkbox"/>	<input type="checkbox"/>
Compatibile		
Improprio		
GRADO	EDIFICIO	PERTINENZA
Utilizzato	<input checked="" type="checkbox"/>	<input type="checkbox"/>
Sottoutilizzato		
In stato di abbandono		

TOTALE PUNTEGGIO: 12 (18)

8. VINCOLI LEGISLATIVI SUGLI IMMOBILI

9. CATEGORIA DI INTERVENTO PREVISTA DAL PIANO PRECEDENTE

RISANAMENTO (C)



P.R.G. – P.G.T.I.S. TERRES 2013
SCHEDA PER OGGETTO SINGOLO NEL NUCLEO

TERRES

20

PROGETTO

CATEGORIA DI INTERVENTO PREVISTA

R2

RISANAMENTO CONSERVATIVO

MODALITA' DI INTERVENTO PREVISTA

VINCOLI PARTICOLARI

Obbligo mantenimento dei tamponamenti in legno con la possibilità di riproporli secondo le tipologie previste nell'abaco. Si evidenzia la presenza di un elemento di arredo storico (l'affresco), così come catalogato nella *Tavola 9*, per il quale sono obbligatori il mantenimento e il restauro.

Riferimenti: *Allegato A.4.1*, *Allegato A.4.2*, *Tavola 9*.

CATEGORIA DI INTERVENTO PREVISTA PER GLI SPAZI DI PERTINENZA

RP2

EDIFICI CORRELATI

20A, 21, 22

DOCUMENTAZIONE FOTOGRAFICA AGGIUNTIVA

VISTA DA SUD-EST



VISTA DA SUD





P.R.G. – P.G.T.I.S. TERRES 2013
SCHEDA PER OGGETTO SINGOLO NEL NUCLEO

TERRES

20

INDICAZIONI CROMATICHE

CLASSE COLORE

A-B

COLORE FONDO

A			B			C			D			E
1	2	3	1	2	3	1	2	3	1	2	3	

COLORE RISALTI (se presenti)

A			B			C			D			E
1	2	3	1	2	3	1	2	3	1	2	3	

COLORE ZOCCOLO (se presente)

A			B			C			D			E
1	2	3	1	2	3	1	2	3	1	2	3	

ANTE OSCURANTI

1	2	3	4	5
---	---	---	---	---

NOTE

TITOLI ABILITATIVI - AGGIORNAMENTI