



**P.R.G. – P.G.T.I.S. TERRES 2013**  
*SCHEDA PER OGGETTO SINGOLO NEL NUCLEO*

TERRES

**68**

**INDIRIZZO/LOCALITÀ  
COMUNITÀ DI VALLE**

TERRES – Via Borghetto/Strada del Borgo  
CDV DELLA VALLE DI NON

**IDENTIFICAZIONE DELL'OGGETTO**

**DATI CATASTALI**

<b>C.A.</b>	TERRES	<b>p.ed.</b>	.66
<b>C.C.</b>	TERRES	<b>p.f.</b>	-


**INQUADRAMENTO TERRITORIALE** scala 1:2000



**ESTRATTO CATASTALE** scala 1:1000



**ESTRATTO P.G.T.I.S.** scala 1:1000

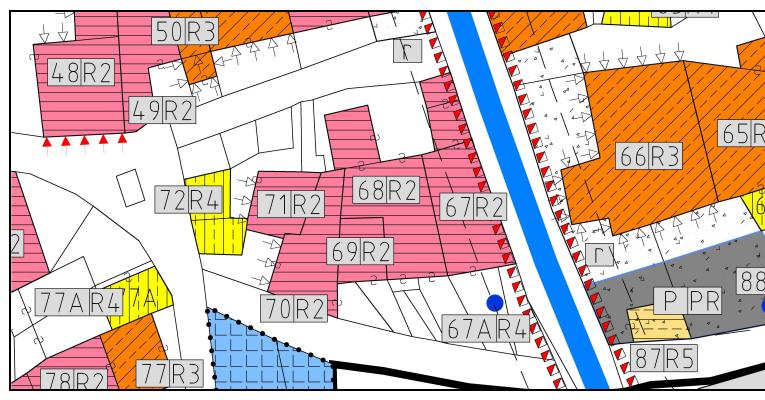

**DOCUMENTAZIONE FOTOGRAFICA**

**VISTA DA SUD**



**VISTA DA NORD**



**PROPRIETÀ**

PUBBLICA  ECCLESIASTICA  PRIVATA

**NOTE**

**DATA DEL RILIEVO**

07 maggio 2012



**P.R.G. – P.G.T.I.S. TERRES 2013**  
*SCHEDA PER OGGETTO SINGOLO NEL NUCLEO*

TERRES

**68**

**ANALISI**

**1. TIPOLOGIA FUNZIONALE ORIGINARIA**

CLASSIFICAZIONE TIPO-MORFOLOGICA

<input type="checkbox"/>	Chiesa	<input type="checkbox"/>	Casale	<input type="checkbox"/>	Stalla	<input type="checkbox"/>	Baracca
<input type="checkbox"/>	Palazzo	<input type="checkbox"/>	Rustico	<input type="checkbox"/>	Baita	<input type="checkbox"/>	Legnaia
<input checked="" type="checkbox"/>	Casone	<input type="checkbox"/>	Produttivo	<input type="checkbox"/>	Edicola	<input type="checkbox"/>	Recinzione
<input type="checkbox"/>	Casa	<input type="checkbox"/>	Locanda	<input type="checkbox"/>	Fontana	<input type="checkbox"/>	Altro

**NOTE**

CLASSIFICAZIONE FUNZIONALE

<input checked="" type="checkbox"/>	Residenziale	<input type="checkbox"/>	Turistica	<input type="checkbox"/>	Culturale	<input type="checkbox"/>	Commerciale
<input type="checkbox"/>	Rurale	<input type="checkbox"/>	Amministr.	<input type="checkbox"/>	Religiosa	<input type="checkbox"/>	Artigianale

**2. EPOCA DI COSTRUZIONE**

	IMPIANTO ORIGINARIO	NUOVO IMPIANTO
ANTERIORE AL 1859	8	
1859 – 1939	6	
POSTERIORE AL 1939	4	
INCERTA	0	
		4
		2
		0

**NOTE**

Edificio ampliato dopo il 1939 e completamente risanato negli anni '90.

**3. TIPOLOGIA ARCHITETTONICA STORICA (grado di corrispondenza rispetto alle tipologie standard)**

ALTA DEFINIZIONE	<input type="checkbox"/>	8
MEDIA DEFINIZIONE	<input type="checkbox"/>	6
BASSA DEFINIZIONE	<input type="checkbox"/>	4
NESSUNA DEFINIZIONE	<input type="checkbox"/>	0

**NOTE**

**4. PERMANENZA CARATTERI FORMALI ESTERIORI TRADIZIONALI**

VOLUMETRICI ORIGINALI	<input type="checkbox"/>	2	<input type="checkbox"/>	1	<input type="checkbox"/>	0
COSTRUTTIVO	<input type="checkbox"/>	2	<input type="checkbox"/>	1	<input type="checkbox"/>	0
COMPLEMENTARI	<input type="checkbox"/>	2	<input type="checkbox"/>	1	<input type="checkbox"/>	0
DECORATIVI	<input type="checkbox"/>	2	<input type="checkbox"/>	1	<input type="checkbox"/>	0

**NOTE**

**5. DEGRADO**

NULLO	<input type="checkbox"/>
MEDIO	<input type="checkbox"/>
ELEVATO	<input type="checkbox"/>

**6. SPAZI DI PERTINENZA**

ALTA QUALITA'	<input type="checkbox"/>
MEDIA QUALITA'	<input type="checkbox"/>
BASSA QUALITA'	<input type="checkbox"/>

**NOTE**

**7. GRADO DI UTILIZZO**

USO	<input type="checkbox"/>	EDIFICIO	<input type="checkbox"/>	PERTINENZA	<input type="checkbox"/>
Proprio	<input type="checkbox"/>	<input checked="" type="checkbox"/>	<input type="checkbox"/>	<input type="checkbox"/>	<input type="checkbox"/>
Compatibile	<input type="checkbox"/>	<input type="checkbox"/>	<input type="checkbox"/>	<input type="checkbox"/>	<input type="checkbox"/>
Improprio	<input type="checkbox"/>	<input type="checkbox"/>	<input type="checkbox"/>	<input type="checkbox"/>	<input type="checkbox"/>
GRADO	<input type="checkbox"/>	EDIFICIO	<input type="checkbox"/>	PERTINENZA	<input type="checkbox"/>
Utilizzato	<input type="checkbox"/>	<input checked="" type="checkbox"/>	<input type="checkbox"/>	<input type="checkbox"/>	<input type="checkbox"/>
Sottoutilizzato	<input type="checkbox"/>	<input type="checkbox"/>	<input type="checkbox"/>	<input type="checkbox"/>	<input type="checkbox"/>
In stato di abbandono	<input type="checkbox"/>	<input type="checkbox"/>	<input type="checkbox"/>	<input type="checkbox"/>	<input type="checkbox"/>

**TOTALE PUNTEGGIO: 9 (15)**

**8. VINCOLI LEGISLATIVI SUGLI IMMOBILI**

**9. CATEGORIA DI INTERVENTO PREVISTA DAL  
PIANO PRECEDENTE**  
**RISANAMENTO (C)**



**P.R.G. – P.G.T.I.S. TERRES 2013**  
*SCHEDA PER OGGETTO SINGOLO NEL NUCLEO*

TERRES

**68**

**PROGETTO**

**CATEGORIA DI INTERVENTO PREVISTA**

**R2**

**RISANAMENTO CONSERVATIVO**

**MODALITA' DI INTERVENTO PREVISTA**

Nell'ambito del progetto di recupero integrale dell'edificio è consentita la demolizione con ricostruzione con aumento volumetrico massimo del 15% della superfetazione a nord dell'edificio: il volume del manufatto demolito potrà essere ricollocato all'interno dello stesso prospetto, anche variandone il sedime, sottoforma di poggioli chiusi, verande, ecc. o facendo riferimento a strutture prevalentemente in legno così come presenti nell'architettura tradizionale degli annessi rustico-agricoli. È consentita inoltre la realizzazione di tutte le opere interne previste per la categoria di intervento della Ristrutturazione edilizia, ovvero quelle rivolte ad adeguare l'edificio a nuove e diverse esigenze, anche con cambio della destinazione d'uso. Questi interventi comprendono la possibilità di variare l'impianto strutturale interno e distributivo dell'edificio, modificandone l'aspetto architettonico e i materiali, nonché di modificare la forma, la dimensione e la posizione dei fori esterni esistenti.

Tutte le ipotesi di intervento per quanto riguarda i diritti di terzi dovranno attenersi a quanto previsto dal Codice Civile e dalle specifiche norme di attuazione del P.R.G.

Riferimenti: *Allegato A.6.1, Allegato A.6.3, Allegato A.6.8, Allegato A.7.1, Allegato A.7.2.*

**VINCOLI PARTICOLARI**

**CATEGORIA DI INTERVENTO PREVISTA PER GLI SPAZI DI PERTINENZA**

**RP3**

**EDIFICI CORRELATI** 67, 69, 70, 71

**DOCUMENTAZIONE FOTOGRAFICA AGGIUNTIVA**

**VISTA DA NORD-EST**





**P.R.G. – P.G.T.I.S. TERRES 2013**  
*SCHEDA PER OGGETTO SINGOLO NEL NUCLEO*

TERRES

**68**

*INDICAZIONI CROMATICHE*

CLASSE COLORE

**A-D**

COLORE FONDO

A	B	C	D	E
1 2 3	1 2 3	1 2 3	1 2 3	

COLORE RISALTI (se presenti)

A	B	C	D	E
1 2 3	1 2 3	1 2 3	1 2 3	

COLORE ZOCCOLO (se presente)

A	B	C	D	E
1 2 3	1 2 3	1 2 3	1 2 3	

ANTE OSCURANTI

1	2	3	4	5
---	---	---	---	---

*NOTE*

*TITOLI ABILITATIVI - AGGIORNAMENTI*