
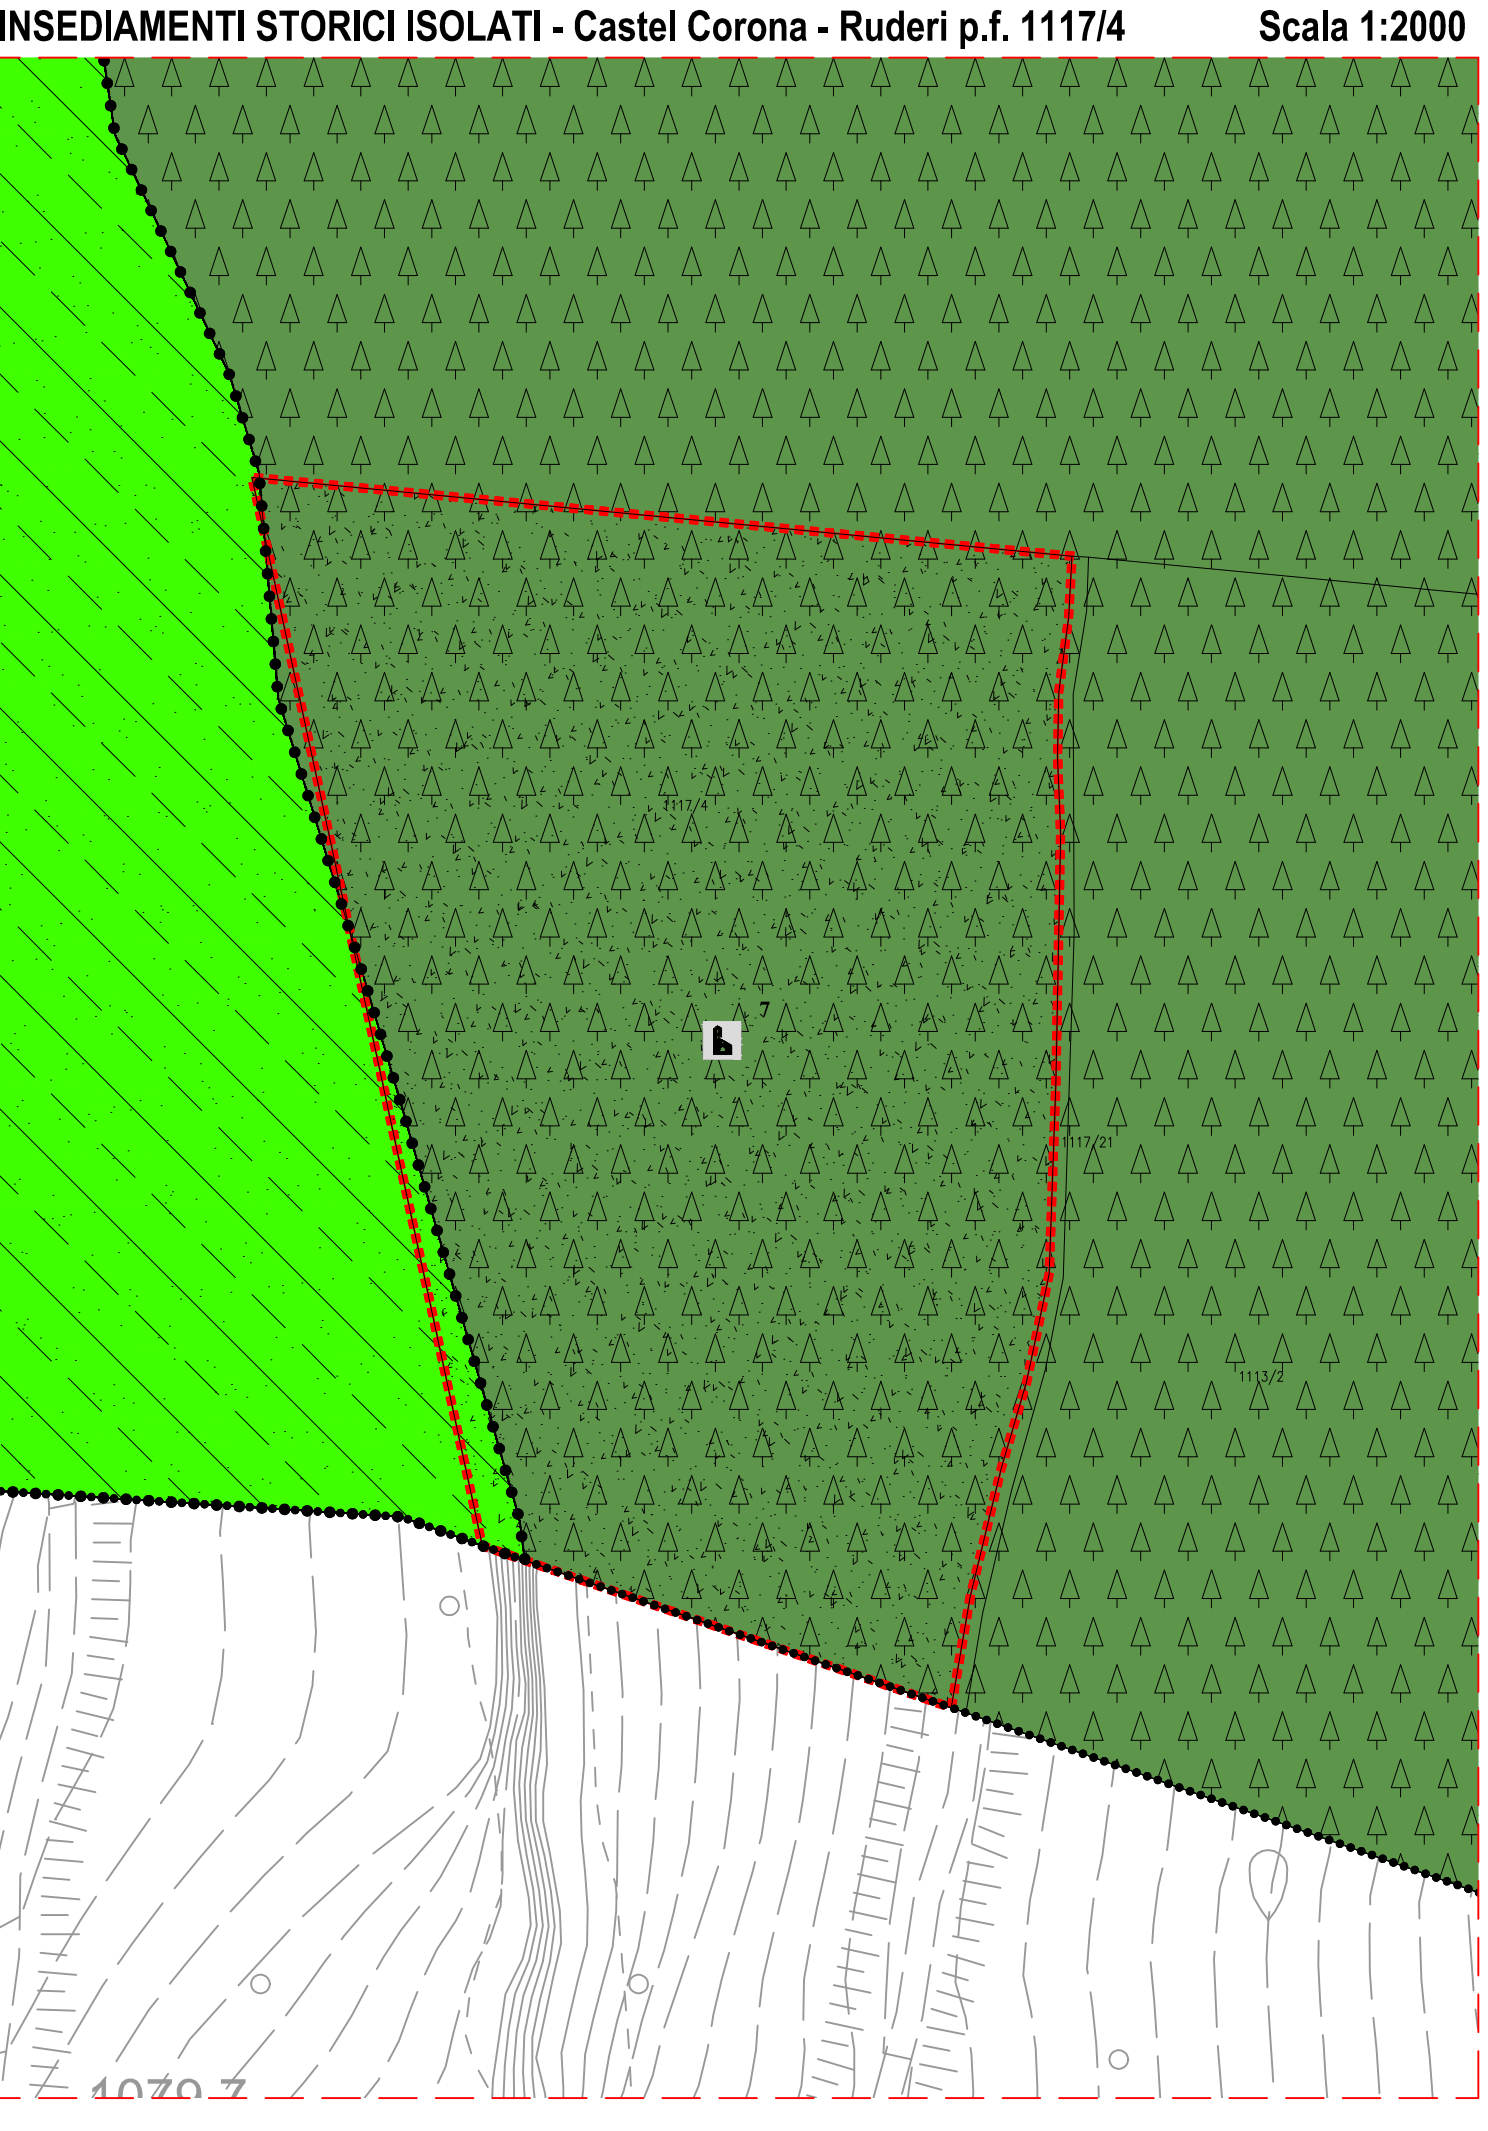
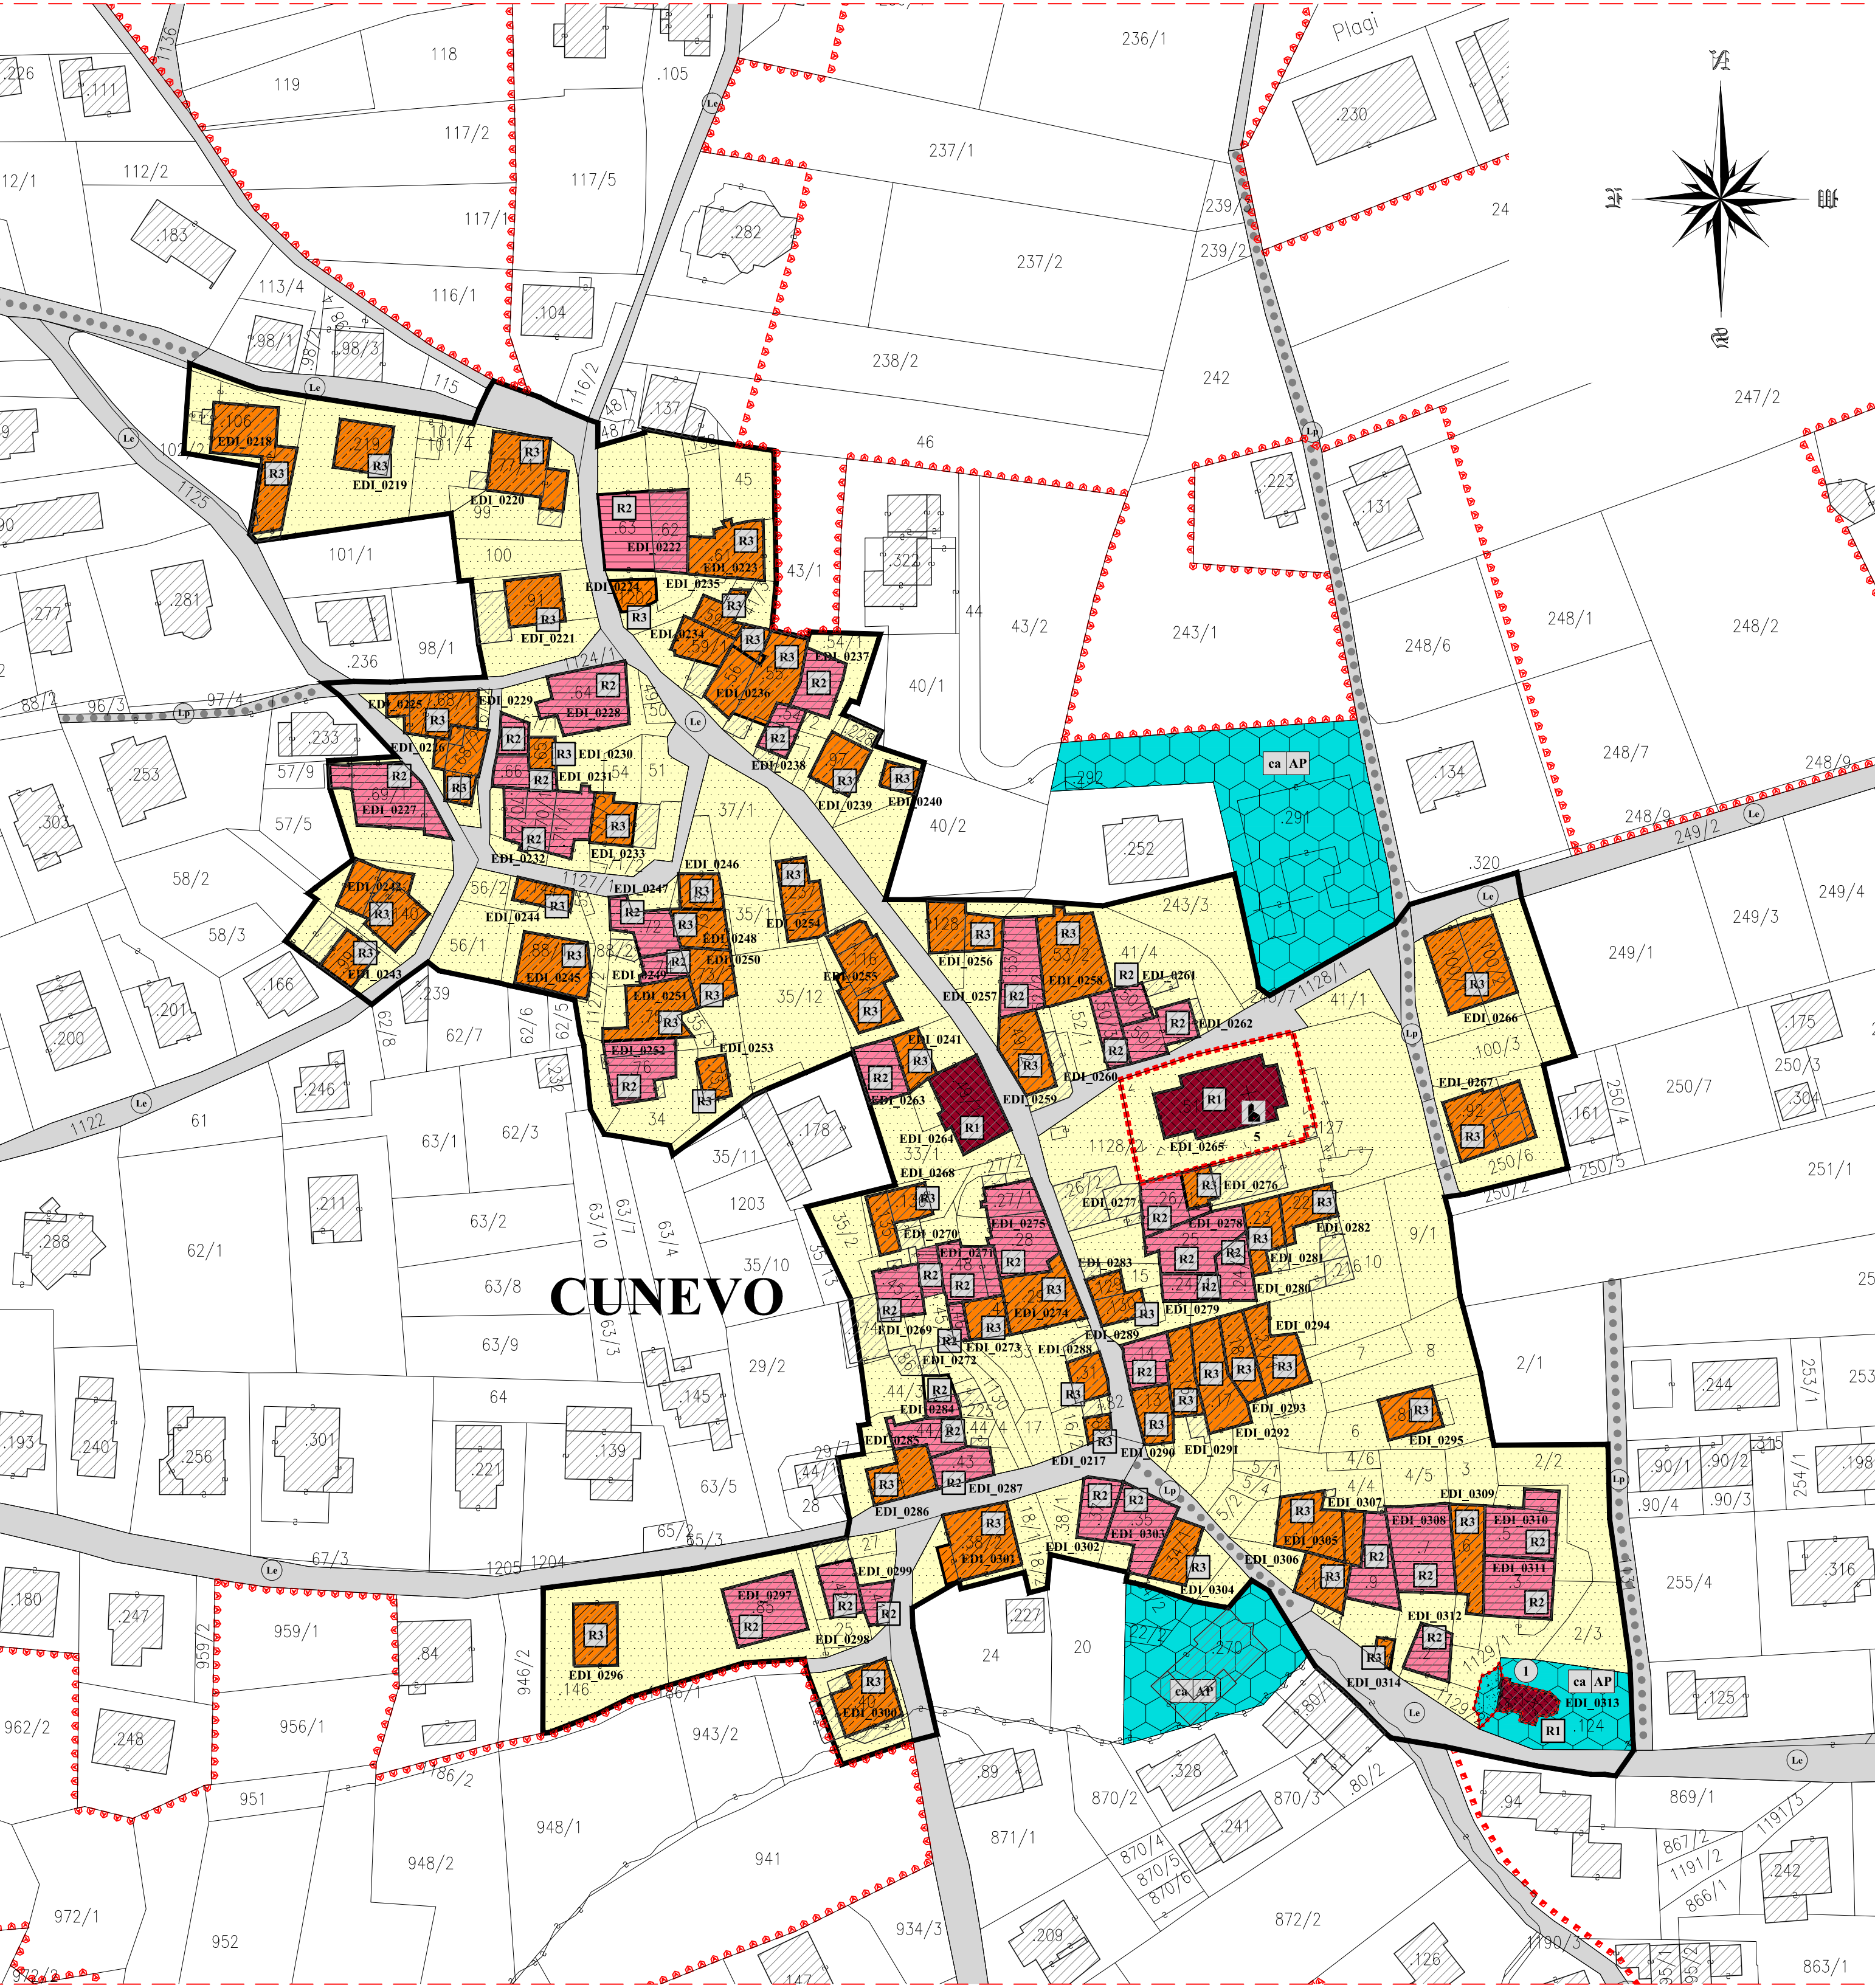
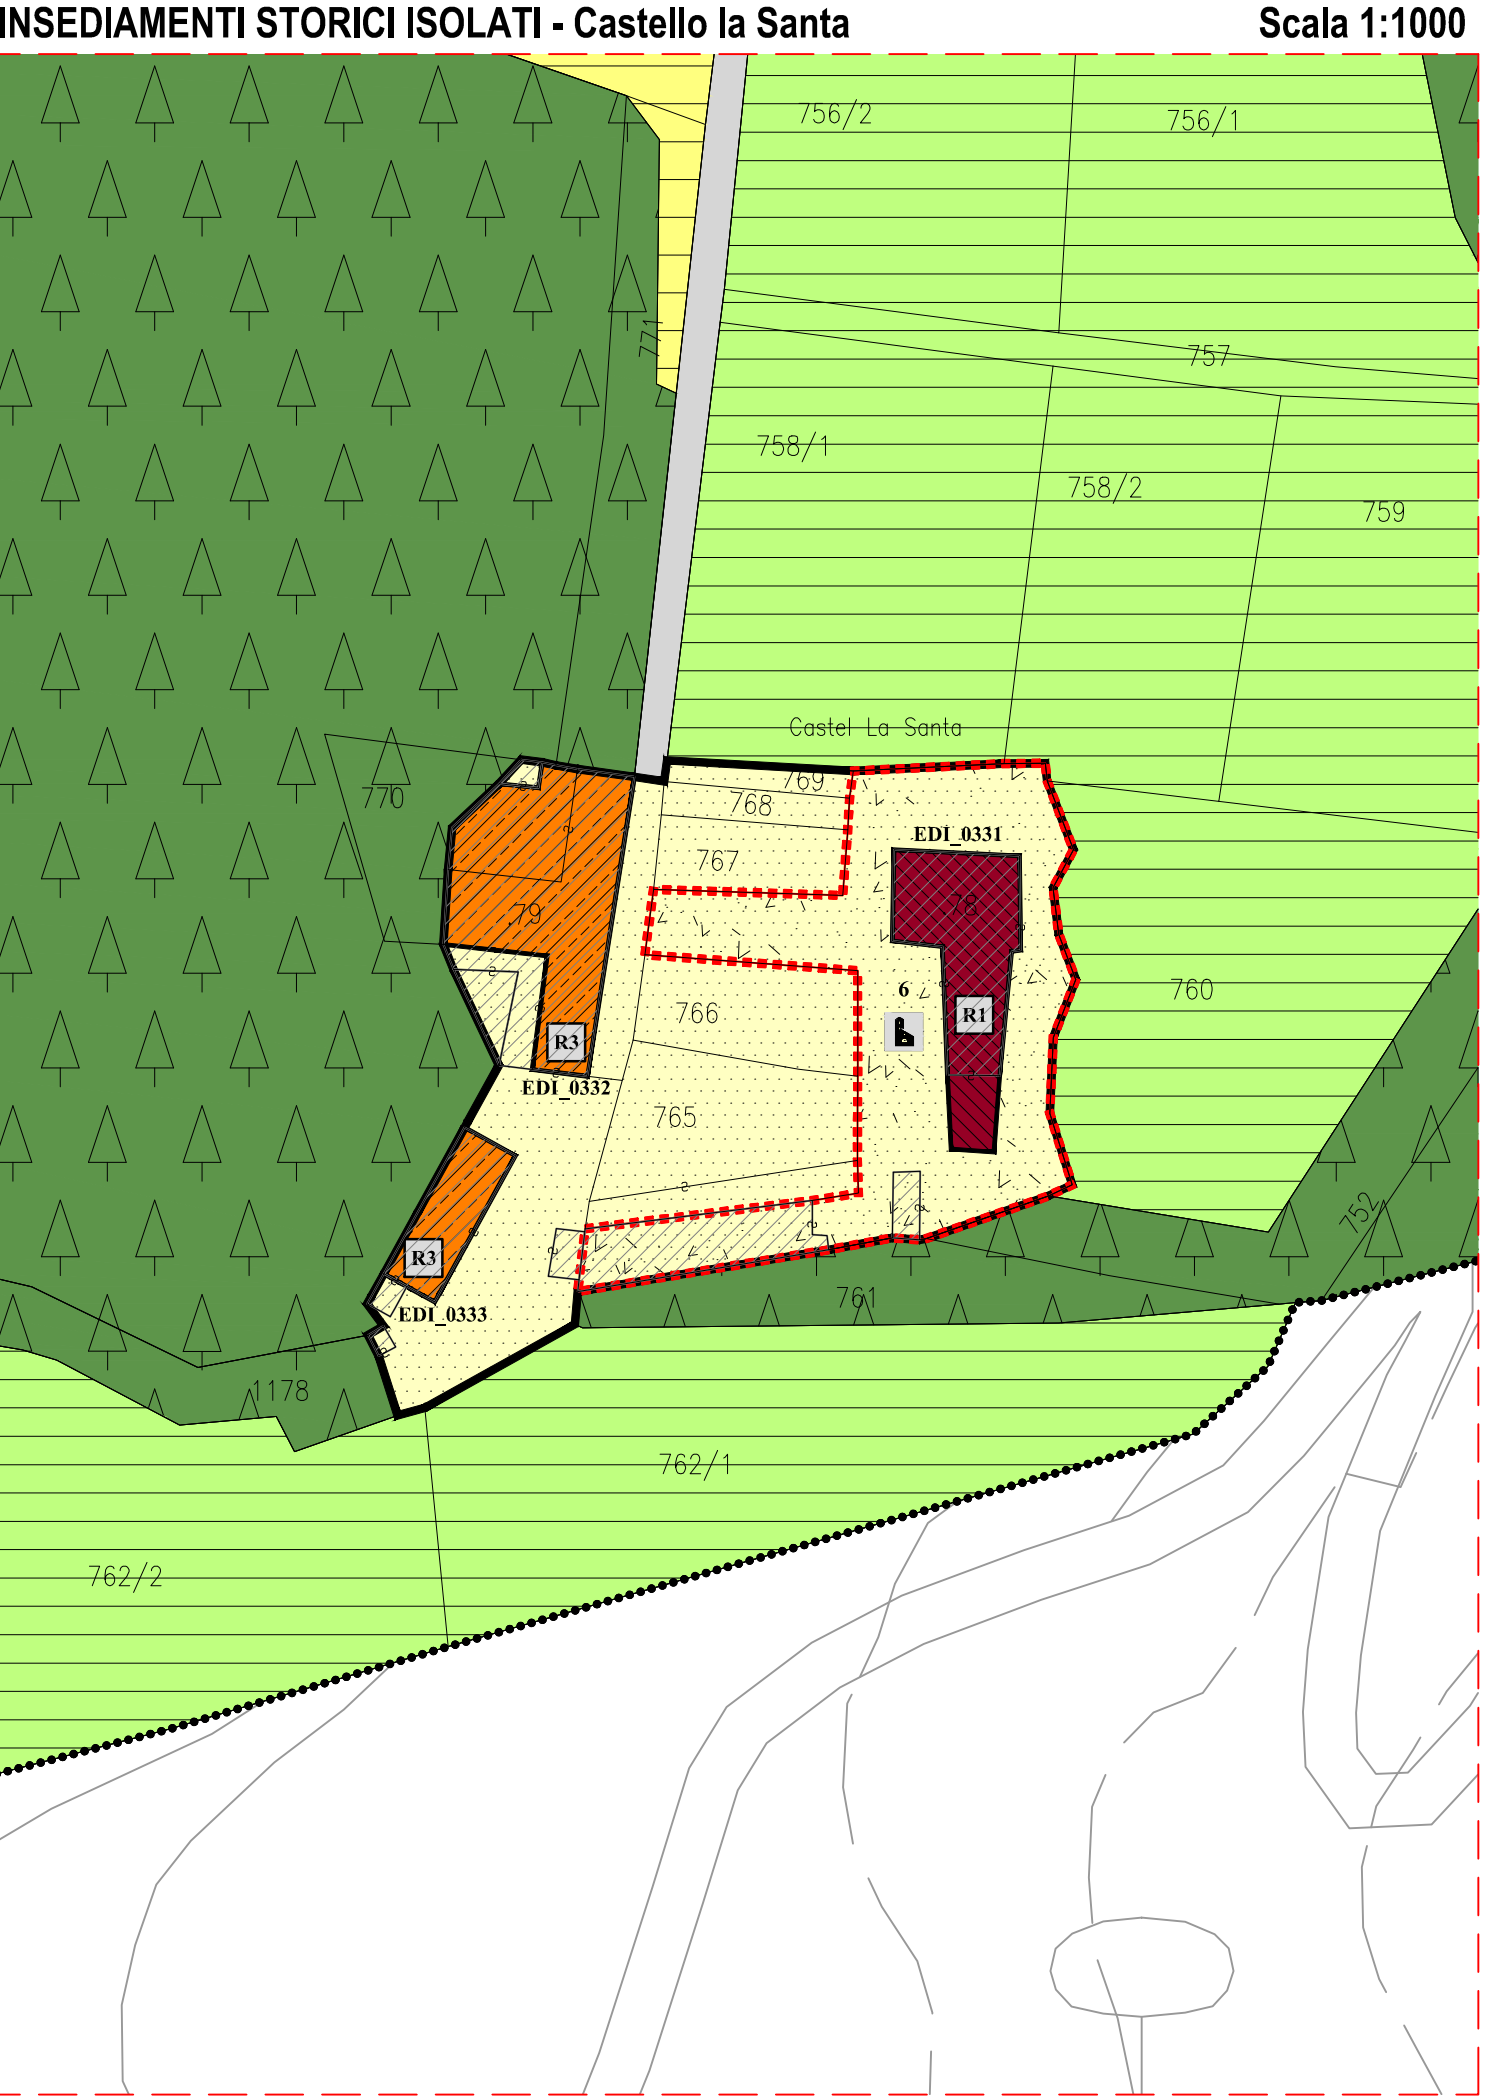
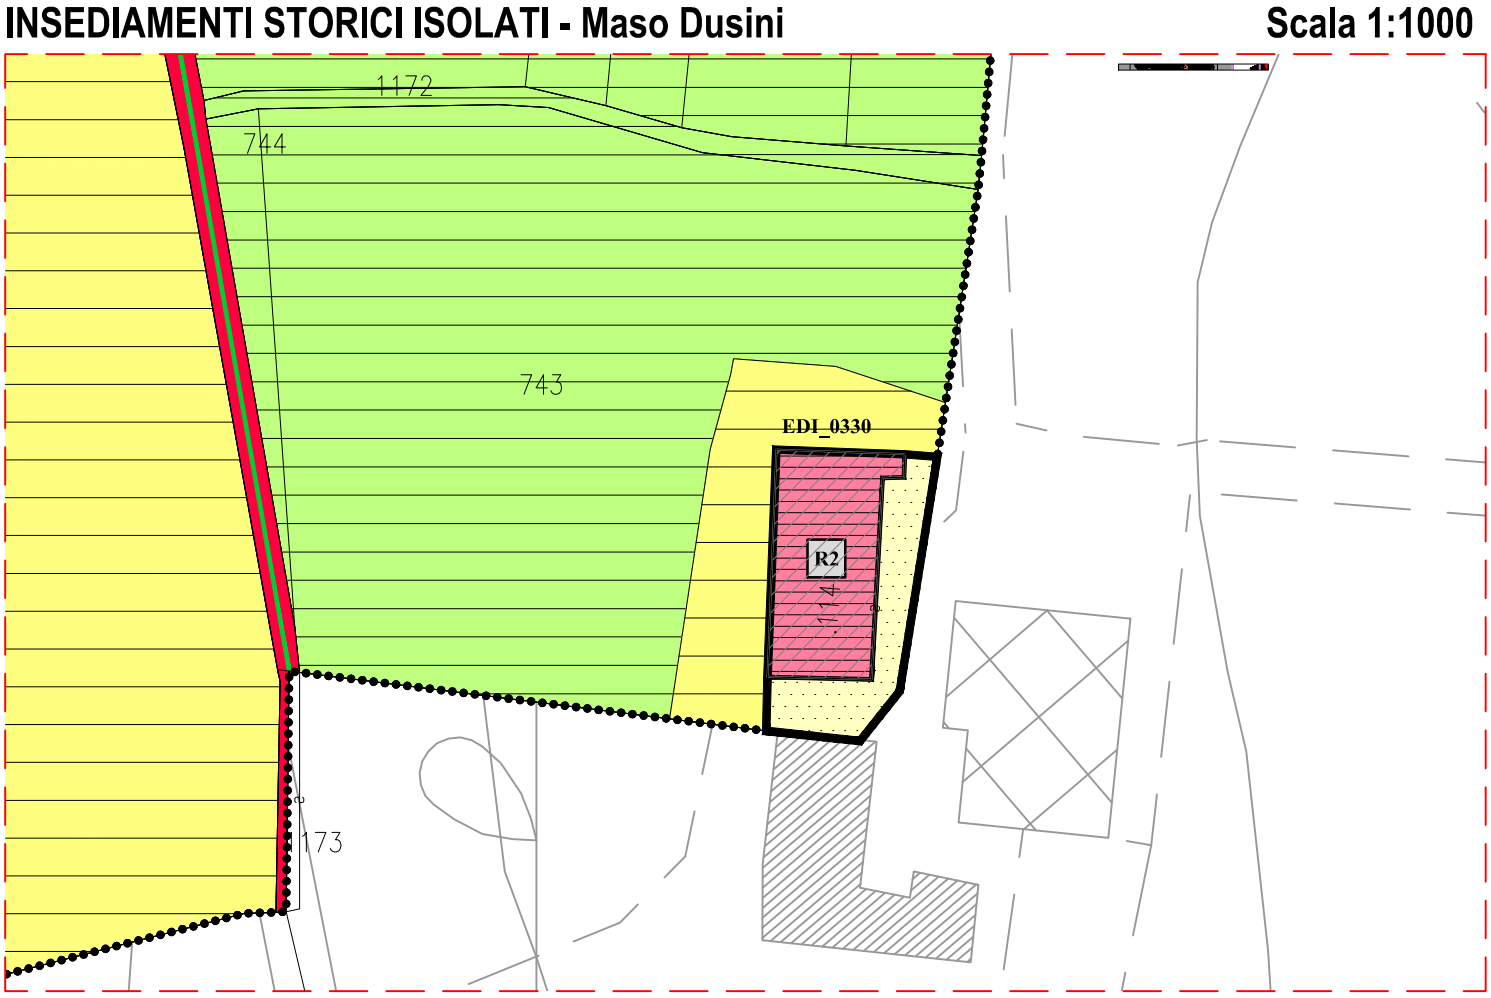


LEGENDA

DEFINIZIONE	SIMBOLO	CODICE SHP	ARTICOLO
INSEDIAMENTI ED ELEMENTI STORICI			
INSEDIAMENTO STORICO		A101_P	ART. 33
INSEDIAMENTO STORICO ISOLATO		A102_P	ART. 33
CATEGORIE DI INTERVENTO			
RESTAURO - Scheda n°	R1 EDI_0001	A203_P	ART. 35
RISANAMENTO CONSERVATIVO - Scheda n°	R2 EDI_0001	A204_P	ART. 35
RISTRUTTURAZIONE EDILIZIA - Scheda n°	R3 EDI_0001	A205_P	ART. 35
DEMOLIZIONE - Scheda n°	R6 EDI_0001	A208_P	ART. 35
AREA LIBERA NEL CENTRO STORICO		A401_P	ART. 34
ZONE E - AREE PER ATTIVITA' AGRO-SILVO-PASTORALI			
AREA A BOSCO		E106_P	ART. 49
ZONE F - AREE PER ATTREZZATURE, INFRASTRUTTURE E SERVIZI PUBBLICI			
AREA CIVILE E AMMINISTRATIVA (AP) ATTREZZATURE E SERVIZI PUBBLICI	cr AP	F201_P	ART. 55
ZONE F - AREE PER LA MOBILITA' PRINCIPALE			
STRADA PRINCIPALE IV° CATEGORIA	P4	F501_P F412_L	ART. 63
SECONDARIA		F601_P - F602_P F417_L - F416_L	ART. 63
STRADA DI INTERESSE LOCALE		F418_L - F419_L	
PERCORSO PEDONALE			
AREE DI PROTEZIONE CULTURALE ARCHEOLOGICO E NATURALISTICO			
VINCOLO DIRETTO MANUFATTI E SITI (D. Legis. n.42/2004)		Z301_P	ART. 21
ELEMENTO STORICO CULTURALE - NON VINCOLATO		Z327_P	ART. 23
AEREA A PARCO NATURALE "ADAMELLO BRENTA"		Z307_P	ART. 17
ZONE SPECIALI DI CONSERVAZIONE		Z328_P	ART. 17
ELEMENTI CONVENZIONALI FISICI			
CONFINO COMUNALE		Z403_P	

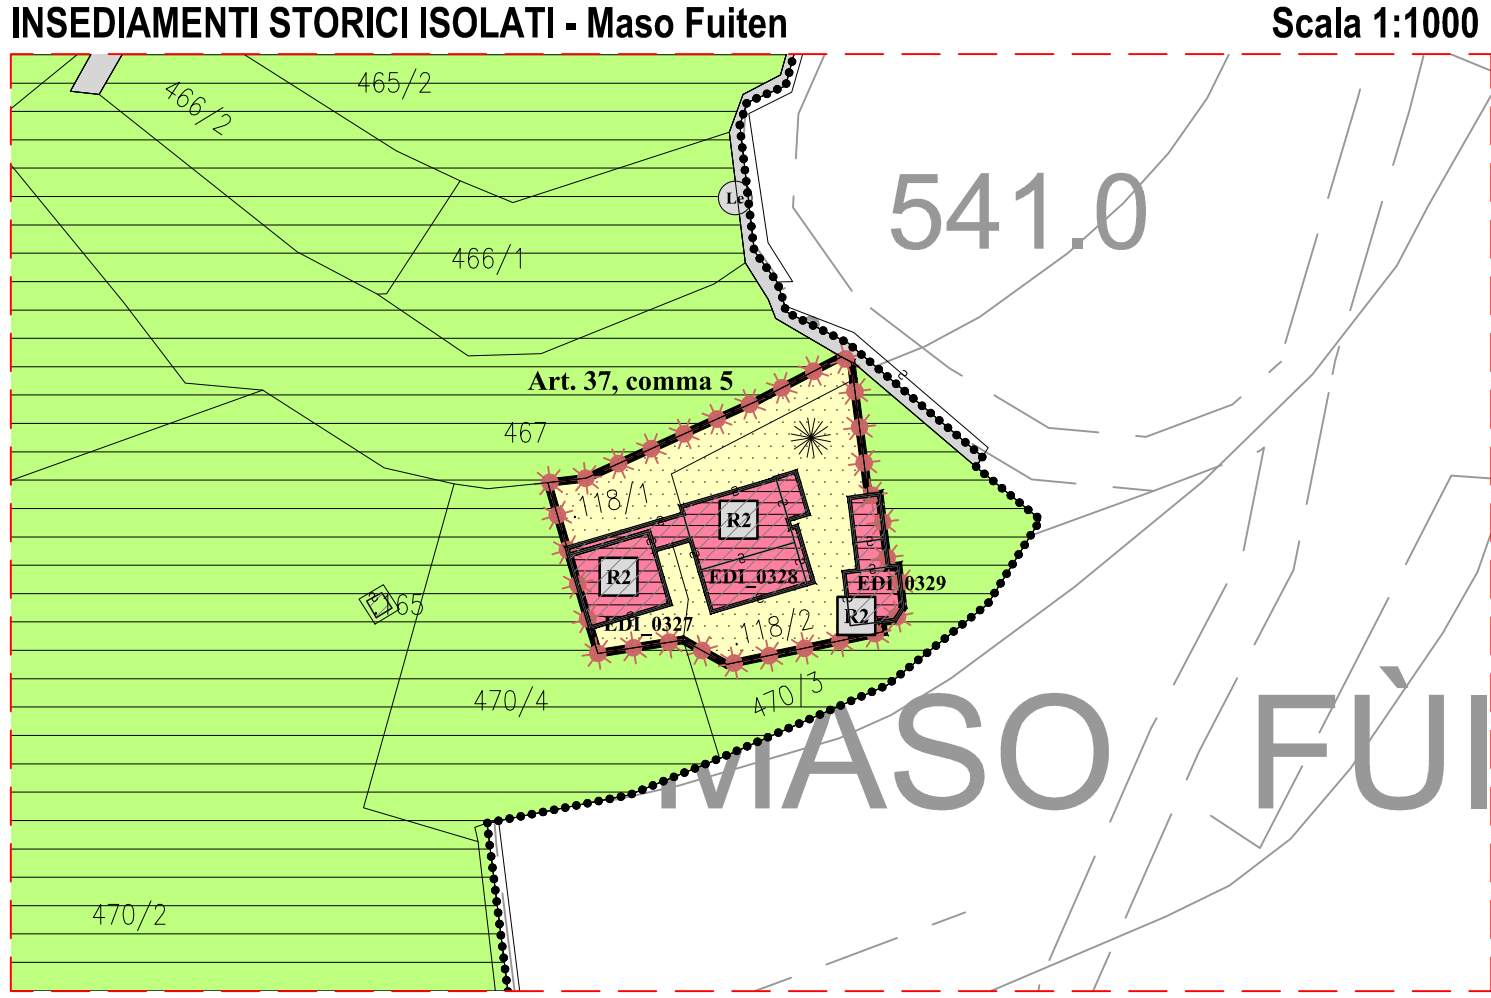

COMUNE DI CONTA'
PROVINCIA DI TRENTO

PIANO REGOLATORE GENERALE
VARIANTE 2017

PRIMA ADOZIONE:
Delibera del Commissario ad acta
n. 1 dd. 31.08.2018

ADOZIONE DEFINITIVA:
Delibera del Commissario ad acta
n. 1/2019 dd. 11.03.2019

Il Segretario Comunale

Il Commissario ad acta

Il Redattore

ORDINE DEGLI ARCHITETTI
DELLA PROV. DI TRENTO

dott. arch. WALTER DALPIAZ
ISCRIZIONE ALBO N° 648

TAV_0008
1:1000
21.02.2019

CENTRI STORICI E CATEGORIE DI EDIFICI
CUNEVO

STUDIO TECNICO ASSOCIATO D'ARCHITETTURA

dott. arch. WALTER DALPIAZ

dott. arch. AGNESE ZADRA

38023 GLEES (TN) Via T. e G. Lorenzoni, 8 - Tel. e Fax. 0463-421800 - E-mail: walterdalpiaz@gmail.com - Cod. Fisc. e Part. Iva 02 037 070 220