



SCHEDA

NUMERO	49 est - nord	FOGLIO DI MAPPA	6
COMPRESORIO	C6	N° DI PARTICELLA ED.	49/1 rustico
COMUNE AMMINISTRATIVO	CUNEVO	DATA DEL RILIEVO:	1994 18 luglio 1994
COMUNE CATASTALE	CUNEVO	RILEVATORE:	Ufficio Tecnico Comprensoriale.
INDIRIZZO/LOCALITA'	CUNEVO	CATEGORIA DI PIANO	"E" ristrutturazione di tipo "b"

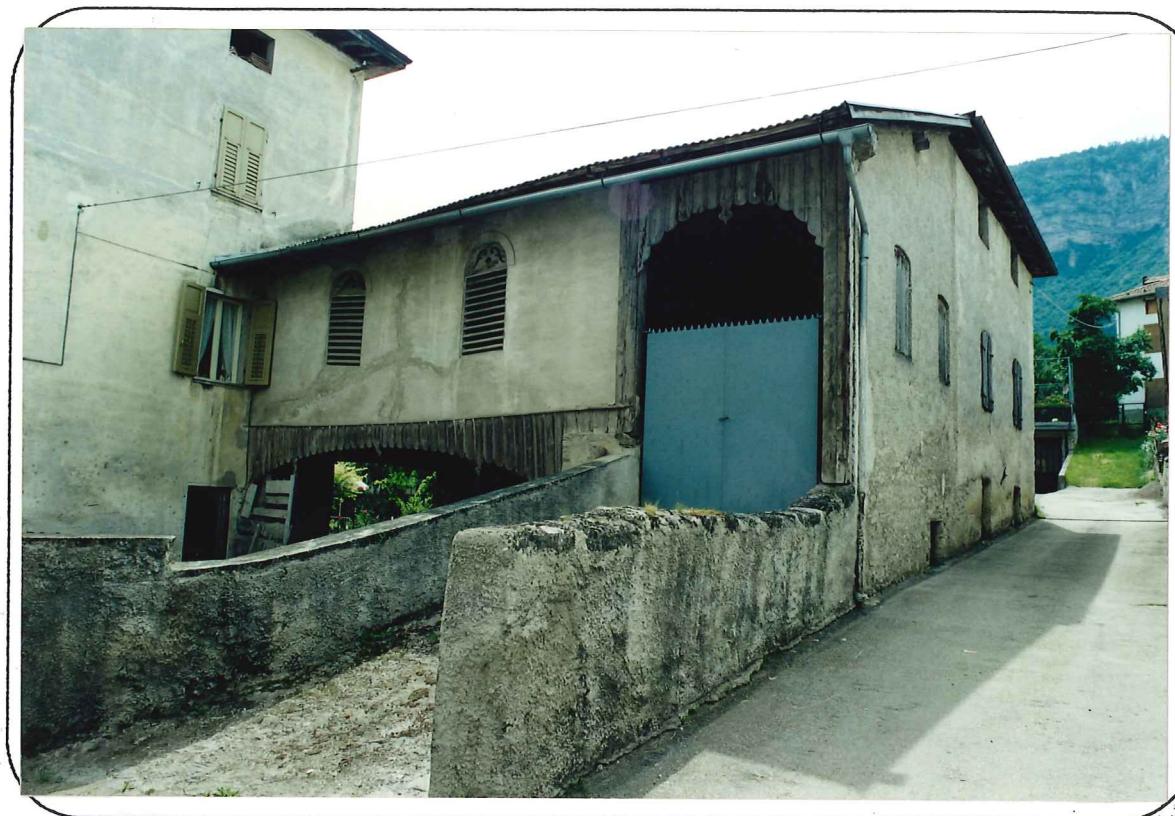

COROGRAFIA : Carta Tecnica P.A.T. - scala 1:10.000

ESTRATTO MAPPA: scala 1:1440

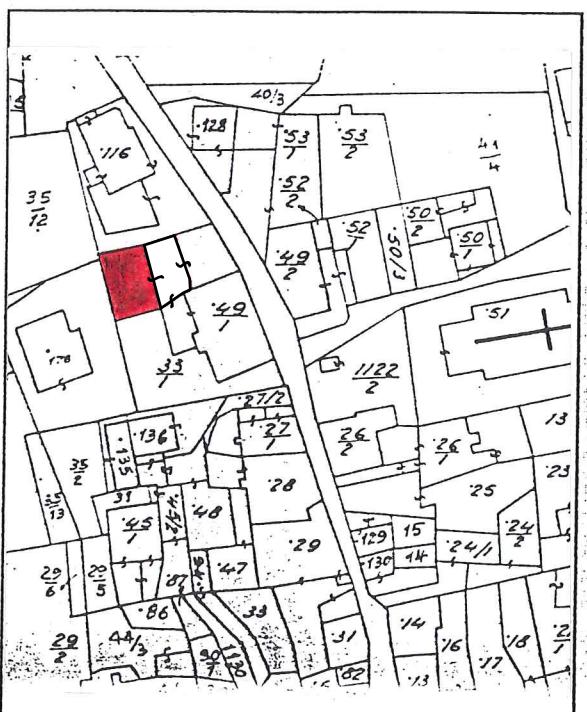

1	Tipologia funzionale: edificio prevalentemente residenziale edificio produttivo edificio speciale stalle	<table border="1" style="display: inline-table; vertical-align: middle;"><tr><td>A</td></tr><tr><td>B</td></tr><tr><td>C</td></tr><tr><td>D</td></tr></table>	A	B	C	D	baite malghe	<table border="1" style="display: inline-table; vertical-align: middle;"><tr><td>E</td></tr><tr><td>F</td></tr><tr><td>G</td></tr><tr><td>H</td></tr></table>	E	F	G	H				
A																
B																
C																
D																
E																
F																
G																
H																
2	Epoca di costruzione:		anteriore al 1860 tra il 1860 e il 1939 posteriore al 1939	<table border="1" style="display: inline-table; vertical-align: middle;"><tr><td>8</td></tr><tr><td>6</td></tr><tr><td>4</td></tr></table>	8	6	4									
8																
6																
4																
3	Tipologia architettonica storica:		alta definizione media definizione bassa definizione nessuna definizione	<table border="1" style="display: inline-table; vertical-align: middle;"><tr><td>8</td></tr><tr><td>6</td></tr><tr><td>4</td></tr><tr><td>0</td></tr></table>	8	6	4	0								
8																
6																
4																
0																
4	Permanenza dei caratteri formali tradizionali:		volumetrici originali costruttivo complementari decorativi	<table border="1" style="display: inline-table; vertical-align: middle;"><tr><td>X</td><td>1</td><td>0</td></tr><tr><td>2</td><td>X1</td><td>0</td></tr><tr><td>2</td><td>X1</td><td>0</td></tr><tr><td>2</td><td>X1</td><td>0</td></tr></table>	X	1	0	2	X1	0	2	X1	0	2	X1	0
X	1	0														
2	X1	0														
2	X1	0														
2	X1	0														
			Totale	<table border="1" style="display: inline-table; vertical-align: middle;"><tr><td>17</td></tr></table>	17											
17																
5	Degrado:		nullo medio elevato	<table border="1" style="display: inline-table; vertical-align: middle;"><tr><td></td></tr><tr><td></td></tr><tr><td></td></tr></table>												
6	Grado di utilizzo:		utilizzato sottoutilizzato in stato di abbandono	<table border="1" style="display: inline-table; vertical-align: middle;"><tr><td></td></tr><tr><td></td></tr><tr><td></td></tr></table>												
7	Spazi di pertinenza:		alta qualità media qualità bassa qualità	<table border="1" style="display: inline-table; vertical-align: middle;"><tr><td></td></tr><tr><td></td></tr><tr><td></td></tr></table>												
8	Vincoli legislativi:															
9	Categoria di intervento prevista dal piano precedente:		"E" ristrutturazione di tipo "b"													
10	Note:															
	PROGETTO															
11	Categoria di intervento prevista:		"C" RISANAMENTO													
12	Vincoli particolari:		tipo di vincolo:													
			oggetto di vincolo:													
13	Categoria di intervento per gli spazi di pertinenza:		"C" RISANAMENTO													