


SCHEDA

NUMERO	84 est-sud	FOGLIO DI MAPPA	6
COMPENSORIO	C6	N° DI PARTICELLA ED.	85
COMUNE AMMINISTRATIVO	CUNEO	DATA DEL RILIEVO:	1994 18 luglio 1994
COMUNE CATASTALE	CUNEO	RILEVATORE:	Ufficio Tecnico Comprensoriale.
INDIRIZZO/LOCALITA'	CUNEO	CATEGORIA DI PIANO	"E" ristrutturazione di tipo "b"



COROGRAFIA : Carta Tecnica P.A.T. - scala 1:10.000

ESTRATTO MAPPA: scala 1:1440

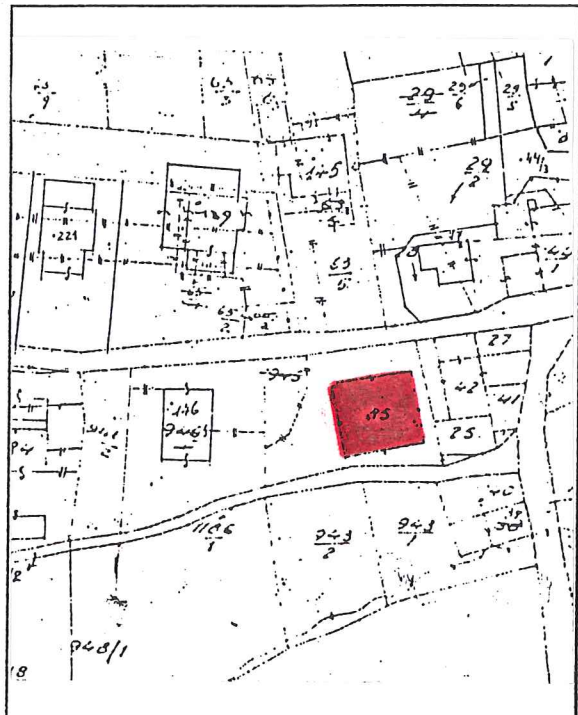

1	Tipologia funzionale: edificio prevalentemente residenziale edificio produttivo edificio speciale stalle	<div style="border: 1px solid black; padding: 2px; display: inline-block;">A</div> <div style="border: 1px solid black; padding: 2px; display: inline-block;">B</div> <div style="border: 1px solid black; padding: 2px; display: inline-block;">C</div> <div style="border: 1px solid black; padding: 2px; display: inline-block;">D</div>	baite malghe	<div style="border: 1px solid black; padding: 2px; display: inline-block;">E</div> <div style="border: 1px solid black; padding: 2px; display: inline-block;">F</div> <div style="border: 1px solid black; padding: 2px; display: inline-block;">G</div> <div style="border: 1px solid black; padding: 2px; display: inline-block;">H</div>															
2	Epoca di costruzione: anteriore al 1860 tra il 1860 e il 1939 posteriore al 1939			<div style="border: 1px solid black; padding: 2px; display: inline-block;">8</div> <div style="border: 1px solid black; padding: 2px; display: inline-block;">8</div> <div style="border: 1px solid black; padding: 2px; display: inline-block;">4</div>															
3	Tipologia architettonica storica: alta definizione media definizione bassa definizione nessuna definizione			<div style="border: 1px solid black; padding: 2px; display: inline-block;">8</div> <div style="border: 1px solid black; padding: 2px; display: inline-block;">8</div> <div style="border: 1px solid black; padding: 2px; display: inline-block;">4</div> <div style="border: 1px solid black; padding: 2px; display: inline-block;">0</div>															
4	Permanenza dei caratteri formali tradizionali: volumetrici originali costruttivo complementari decorativi Totale			<table border="1" style="border-collapse: collapse; text-align: center;"> <tr><td>2</td><td>1</td><td>0</td></tr> <tr><td>2</td><td>1</td><td>0</td></tr> <tr><td>2</td><td>1</td><td>0</td></tr> <tr><td>2</td><td>1</td><td>0</td></tr> <tr><td colspan="3" style="border: none;">16</td></tr> </table>	2	1	0	2	1	0	2	1	0	2	1	0	16		
2	1	0																	
2	1	0																	
2	1	0																	
2	1	0																	
16																			
5	Degrado: nullo medio elevato			<div style="border: 1px solid black; padding: 2px; display: inline-block;"></div> <div style="border: 1px solid black; padding: 2px; display: inline-block;"></div> <div style="border: 1px solid black; padding: 2px; display: inline-block;">X</div>															
6	Grado di utilizzo: utilizzato sottoutilizzato in stato di abbandono			<div style="border: 1px solid black; padding: 2px; display: inline-block;"></div> <div style="border: 1px solid black; padding: 2px; display: inline-block;">X</div> <div style="border: 1px solid black; padding: 2px; display: inline-block;"></div>															
7	Spazi di pertinenza: alta qualità media qualità bassa qualità			<div style="border: 1px solid black; padding: 2px; display: inline-block;"></div> <div style="border: 1px solid black; padding: 2px; display: inline-block;">X</div> <div style="border: 1px solid black; padding: 2px; display: inline-block;"></div>															
8	Vincoli legislativi:																		
9	Categoria di intervento prevista dal piano precedente: "E" ristrutturazione di tipo "b"																		
10	Note:																		
PROGETTO																			
11	Categoria di intervento prevista: "C" RISANAMENTO																		
12	Vincoli particolari: tipo di vincolo: oggetto di vincolo:																		
13	Categoria di intervento per gli spazi di pertinenza: "C" RISANAMENTO																		



SCHEDA

NUMERO	84 nord-ovest	FOGLIO DI MAPPA	6
COMPENSORIO	C6	N° DI PARTICELLA ED.	85
COMUNE AMMINISTRATIVO	CUNEVO	DATA DEL RILIEVO:	1994 18 luglio 1994
COMUNE CATASTALE	CUNEVO	RILEVATORE:	Ufficio Tecnico Comprensoriale.
INDIRIZZO/LOCALITA'	CUNEVO	CATEGORIA DI PIANO	"E" ristrutturazione di tipo "b"



COROGRAFIA : Carta Tecnica P.A.T. - scala 1:10.000

ESTRATTO MAPPA: scala 1:1440

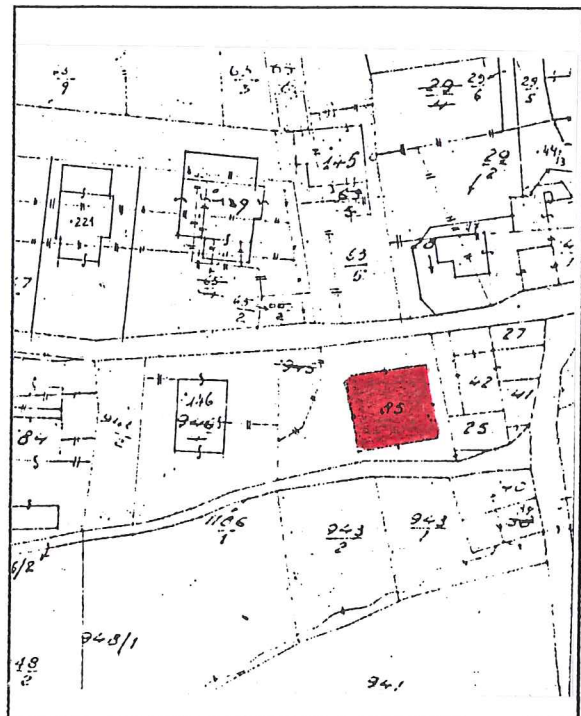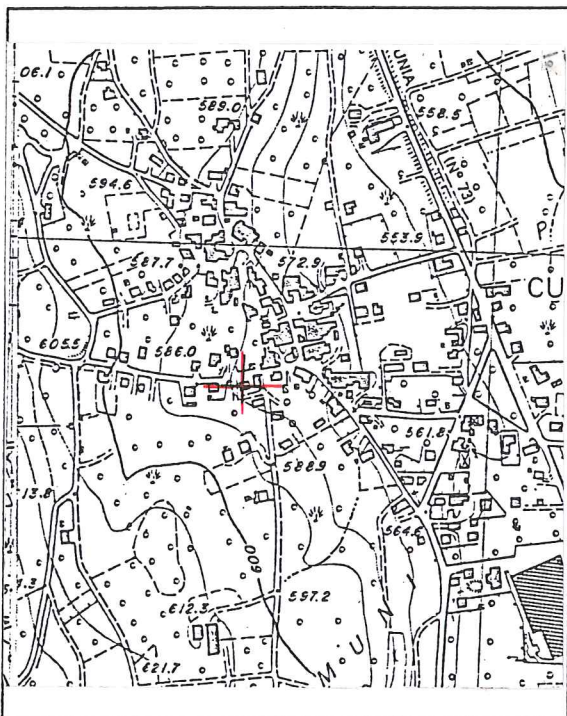

1	Tipologia funzionale: edificio prevalentemente residenziale <table border="1"><tr><td>A</td></tr><tr><td>B</td></tr><tr><td>C</td></tr><tr><td>D</td></tr></table> baite edificio produttivo malghe edificio speciale stalle			A	B	C	D									
A																
B																
C																
D																
2	Epoca di costruzione: anteriore al 1860 <table border="1"><tr><td>8</td></tr><tr><td>6</td></tr><tr><td>4</td></tr></table> tra il 1860 e il 1939 posteriore al 1939			8	6	4										
8																
6																
4																
3	Tipologia architettonica storica: alta definizione <table border="1"><tr><td>8</td></tr><tr><td>6</td></tr><tr><td>4</td></tr><tr><td>0</td></tr></table> media definizione bassa definizione nessuna definizione			8	6	4	0									
8																
6																
4																
0																
4	Permanenza dei caratteri formali tradizionali: volumetrici originali <table border="1"><tr><td>2</td><td>1</td><td>0</td></tr><tr><td>2</td><td>1</td><td>0</td></tr><tr><td>2</td><td>1</td><td>0</td></tr><tr><td>2</td><td>1</td><td>0</td></tr></table> costruttivo complementari decorativi Totale <table border="1"><tr><td>16</td></tr></table>			2	1	0	2	1	0	2	1	0	2	1	0	16
2	1	0														
2	1	0														
2	1	0														
2	1	0														
16																
5	Degrado: nullo medio elevato <table border="1"><tr><td></td></tr><tr><td></td></tr><tr><td>X</td></tr></table>					X										
X																
6	Grado di utilizzo: utilizzato sottoutilizzato in stato di abbandono <table border="1"><tr><td></td></tr><tr><td>X</td></tr><tr><td></td></tr></table>				X											
X																
7	Spazi di pertinenza: alta qualità media qualità bassa qualità <table border="1"><tr><td></td></tr><tr><td>X</td></tr><tr><td></td></tr></table>				X											
X																
8	Vincoli legislativi:															
9	Categoria di intervento prevista dal piano precedente: "E" ristrutturazione di tipo "b"															
10	Note: interventi impropri di consolidamento statico															
PROGETTO																
11	Categoria di intervento prevista: "C" RISANAMENTO															
12	Vincoli particolari: tipo di vincolo: oggetto di vincolo:															
13	Categoria di intervento per gli spazi di pertinenza: "C" RISANAMENTO															