



P.R.G. – P.G.T.I.S. TERRES 2013
SCHEDA PER OGGETTO SINGOLO NEL NUCLEO

**INDIRIZZO/LOCALITÀ
COMUNITÀ DI VALLE**

TERRES – Via Ranga
CDV DELLA VALLE DI NON

TERRES

18

IDENTIFICAZIONE DELL'OGGETTO

DATI CATASTALI

C.A.	TERRES	p.ed.	.18
C.C.	TERRES	p.f.	-

INQUADRAMENTO TERRITORIALE

scala 1:2000




ESTRATTO CATASTALE

scala 1:1000



ESTRATTO P.G.T.I.S.

scala 1:1000

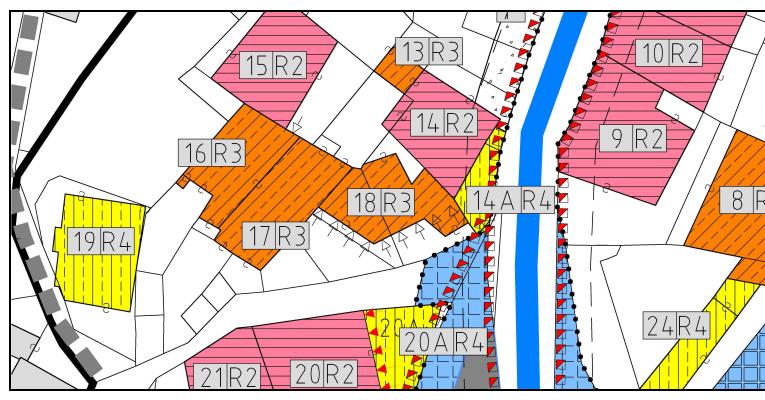

DOCUMENTAZIONE FOTOGRAFICA

VISTA DA SUD-EST



VISTA DA SUD-OVEST



PROPRIETÀ

PUBBLICA ECCLESIASTICA PRIVATA

NOTE

DATA DEL RILIEVO

7 maggio 2012



P.R.G. – P.G.T.I.S. TERRES 2013
SCHEDA PER OGGETTO SINGOLO NEL NUCLEO

TERRES

18

ANALISI

1. TIPOLOGIA FUNZIONALE ORIGINARIA

CLASSIFICAZIONE TIPO-MORFOLOGICA

<input type="checkbox"/>	Chiesa	<input type="checkbox"/>	Casale	<input type="checkbox"/>	Stalla	<input type="checkbox"/>	Baracca
<input type="checkbox"/>	Palazzo	<input type="checkbox"/>	Rustico	<input type="checkbox"/>	Baita	<input type="checkbox"/>	Legnaia
<input checked="" type="checkbox"/>	Casone	<input type="checkbox"/>	Produttivo	<input type="checkbox"/>	Edicola	<input type="checkbox"/>	Recinzione
<input type="checkbox"/>	Casa	<input type="checkbox"/>	Locanda	<input type="checkbox"/>	Fontana	<input type="checkbox"/>	Altro

NOTE

CLASSIFICAZIONE FUNZIONALE

<input checked="" type="checkbox"/>	Residenziale	<input type="checkbox"/>	Turistica	<input type="checkbox"/>	Culturale	<input type="checkbox"/>	Commerciale
<input type="checkbox"/>	Rurale	<input type="checkbox"/>	Amministr.	<input type="checkbox"/>	Religiosa	<input type="checkbox"/>	Artigianale

2. EPOCA DI COSTRUZIONE

	IMPIANTO ORIGINARIO	NUOVO IMPIANTO
ANTERIORE AL 1859	8	
1859 – 1939	6	
POSTERIORE AL 1939	4	
INCERTA	0	
		4
		2
		0

NOTE

L'edificio, in parte esistente prima del 1859, è stato ampliato tra il 1859 e 1939 e completamente ristrutturato negli anni '80.

3. TIPOLOGIA ARCHITETTONICA STORICA (grado di corrispondenza rispetto alle tipologie standard)

ALTA DEFINIZIONE	<input type="checkbox"/>	8
MEDIA DEFINIZIONE	<input type="checkbox"/>	6
BASSA DEFINIZIONE	<input type="checkbox"/>	4
NESSUNA DEFINIZIONE	<input type="checkbox"/>	0

NOTE

4. PERMANENZA CARATTERI FORMALI ESTERIORI TRADIZIONALI

VOLUMETRICI ORIGINALI	<input type="checkbox"/>	2	<input type="checkbox"/>	1	<input type="checkbox"/>	0
COSTRUTTIVO	<input type="checkbox"/>	2	<input type="checkbox"/>	1	<input type="checkbox"/>	0
COMPLEMENTARI	<input type="checkbox"/>	2	<input type="checkbox"/>	1	<input type="checkbox"/>	0
DECORATIVI	<input type="checkbox"/>	2	<input type="checkbox"/>	1	<input type="checkbox"/>	0

NOTE

5. DEGRADO

NULLO	<input type="checkbox"/>
MEDIO	<input type="checkbox"/>
ELEVATO	<input checked="" type="checkbox"/>

6. SPAZI DI PERTINENZA

ALTA QUALITA'	<input type="checkbox"/>
MEDIA QUALITA'	<input type="checkbox"/>
BASSA QUALITA'	<input type="checkbox"/>

NOTE

7. GRADO DI UTILIZZO

USO Proprio	<input type="checkbox"/>	EDIFICIO	<input type="checkbox"/>	PERTINENZA	<input type="checkbox"/>
Compatibile	<input type="checkbox"/>		<input type="checkbox"/>		<input type="checkbox"/>
Improprio	<input type="checkbox"/>		<input type="checkbox"/>		<input type="checkbox"/>
GRADO Utilizzato	<input type="checkbox"/>	EDIFICIO	<input type="checkbox"/>	PERTINENZA	<input type="checkbox"/>
Sottoutilizzato	<input type="checkbox"/>		<input type="checkbox"/>		<input type="checkbox"/>
In stato di abbandono	<input type="checkbox"/>		<input type="checkbox"/>		<input type="checkbox"/>

TOTALE PUNTEGGIO: 7 (13)

8. VINCOLI LEGISLATIVI SUGLI IMMOBILI

**9. CATEGORIA DI INTERVENTO PREVISTA DAL
PIANO PRECEDENTE**

RISTRUTTURAZIONE (D)



P.R.G. – P.G.T.I.S. TERRES 2013
SCHEDA PER OGGETTO SINGOLO NEL NUCLEO

TERRES

18

PROGETTO

CATEGORIA DI INTERVENTO PREVISTA

R3

RISTRUTTURAZIONE EDILIZIA

MODALITA' DI INTERVENTO PREVISTA

Le facciate fronte piazza che risultano essere poco inserite nel contesto del Centro Storico potranno essere riqualificate modificando l'assetto attuale dei fori, anche del piano terra, al fine di ripristinare l'ordine e l'allineamento originario delle aperture, compreso il sottotetto dove si potrà reintrodurre la parte lignea e internamente si potranno collocare degli infissi in vetro.

Riferimenti: *Allegato A.1.1, Allegato A.4.1, Allegato A.4.2, Allegato B.2.5, Allegato B.2.6, Allegato B.2.7, Allegato B.2.8, Allegato B.3.1, Allegato B.4.6, Allegato B.4.9, Allegato B.5, Allegato B.6.*

VINCOLI PARTICOLARI

Obbligo ripristino tipologico del sistema di oscuramento secondo quanto previsto nell'abaco degli elementi tipologici.

Riferimenti: *Allegato B.7.1, Allegato B.7.2, Allegato B.7.3..*

CATEGORIA DI INTERVENTO PREVISTA PER GLI SPAZI DI PERTINENZA

RP2

EDIFICI CORRELATI

14, 17

DOCUMENTAZIONE FOTOGRAFICA AGGIUNTIVA

VISTA DA NORD



VISTA DA SUD-OVEST





P.R.G. – P.G.T.I.S. TERRES 2013
SCHEDA PER OGGETTO SINGOLO NEL NUCLEO

TERRES

18

INDICAZIONI CROMATICHE

CLASSE COLORE

A-B-D

COLORE FONDO

A	B	C	D	E
1	2	3	1	2

COLORE RISALTI (se presenti)

A	B	C	D	E
1	2	3	1	2

COLORE ZOCCOLO (se presente)

A	B	C	D	E
1	2	3	1	2

ANTE OSCURANTI

1	2	3	4	5
---	---	---	---	---

NOTE

TITOLI ABILITATIVI - AGGIORNAMENTI