


**SCHEDA**

NUMERO	96 sud	FOGLIO DI MAPPA	6
COMPRESORIO	C6	N° DI PARTICELLA ED.	6
COMUNE AMMINISTRATIVO	CUNEVO	DATA DEL RILIEVO:	1994 18 luglio 1994
COMUNE CATASTALE	CUNEVO	RILEVATORE:	Ufficio Tecnico Compresoriale.
INDIRIZZO/LOCALITA'	CUNEVO	CATEGORIA DI PIANO	"D" ristrutturazione di tipo "a"



COROGRAFIA : Carta Tecnica P.A.T. - scala 1:10.000

ESTRATTO MAPPA: scala 1:1440

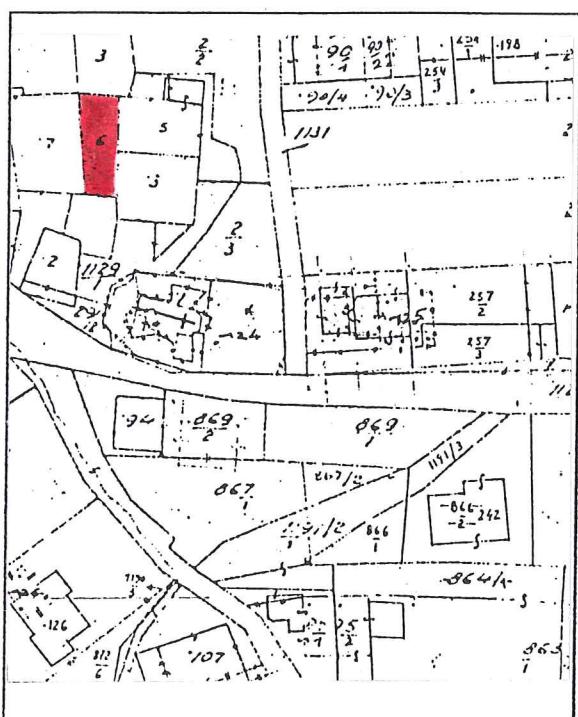

1	<b>Tipologia funzionale:</b> edificio prevalentemente residenziale edificio produttivo edificio speciale stalle	<input checked="" type="checkbox"/> A <input type="checkbox"/> B <input type="checkbox"/> C <input type="checkbox"/> D	baite malghe .....	<input type="checkbox"/> E <input type="checkbox"/> F <input type="checkbox"/> G <input type="checkbox"/> H												
2	<b>Epoca di costruzione:</b>		anteriore al 1860 tra il 1860 e il 1939 posteriore al 1939	<input checked="" type="checkbox"/> 8 <input type="checkbox"/> 6 <input type="checkbox"/> 4												
3	<b>Tipologia architettonica storica:</b>		alta definizione media definizione bassa definizione nessuna definizione	<input type="checkbox"/> 8 <input type="checkbox"/> 6 <input checked="" type="checkbox"/> 4 <input type="checkbox"/> 0												
4	<b>Permanenza dei caratteri formali tradizionali:</b>		volumetrici originali costruttivo complementari decorativi	<table border="1"><tr><td>2</td><td>X</td><td>0</td></tr><tr><td>2</td><td>1</td><td>X0</td></tr><tr><td>2</td><td>1</td><td>X0</td></tr><tr><td>2</td><td>1</td><td>X0</td></tr></table> <b>Totale</b> 13	2	X	0	2	1	X0	2	1	X0	2	1	X0
2	X	0														
2	1	X0														
2	1	X0														
2	1	X0														
5	<b>Degrado:</b>		nullo medio elevato	<input checked="" type="checkbox"/>												
6	<b>Grado di utilizzo:</b>		utilizzato sottoutilizzato in stato di abbandono	<input checked="" type="checkbox"/>												
7	<b>Spazi di pertinenza:</b>		alta qualità media qualità bassa qualità	<input type="checkbox"/> <input checked="" type="checkbox"/>												
8	<b>Vincoli legislativi:</b> .....															
9	<b>Categoria di intervento prevista dal piano precedente:</b> ..... "D" ristrutturazione di tipo "a"															
10	<b>Note:</b> .....															
	<b>PROGETTO</b>															
11	<b>Categoria di intervento prevista:</b> ..... "D" RISTRUTTURAZIONE															
12	<b>Vincoli particolari:</b> tipo di vincolo: ..... oggetto di vincolo: .....															
13	<b>Categoria di intervento per gli spazi di pertinenza:</b> .....!!D!!...RISTRUTTURAZIONE.....															