


NUMERO	88 ovest-nord	FOGLIO DI MAPPA	6
COMPRESORIO	C6	N° DI PARTICELLA ED.	38/2
COMUNE AMMINISTRATIVO	CUNEVO	DATA DEL RILIEVO:	1994 18 luglio 1994
COMUNE CATASTALE	CUNEVO	RILEVATORE:	Ufficio Tecnico Comprensoriale.
INDIRIZZO/LOCALITA'	CUNEVO	CATEGORIA DI PIANO	sostituzione edilizia



COROGRAFIA : Carta Tecnica P.A.T. - scala 1:10.000

ESTRATTO MAPPA: scala 1:1440

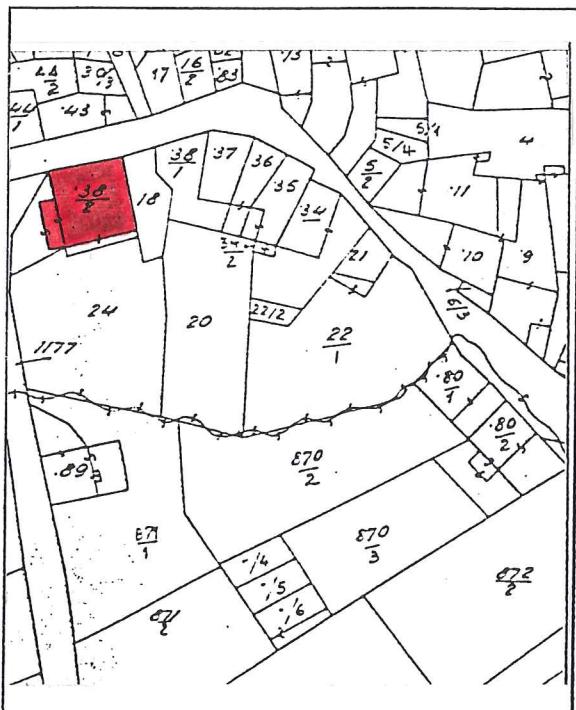

1	Tipologia funzionale: edificio prevalentemente residenziale edificio produttivo edificio speciale stalle	<input checked="" type="checkbox"/> X <input type="checkbox"/> B <input type="checkbox"/> C <input type="checkbox"/> D	baite malghe ..... .....	<input type="checkbox"/> E <input type="checkbox"/> F <input type="checkbox"/> G <input type="checkbox"/> H																
2	Epoca di costruzione:		anteriore al 1860 tra il 1860 e il 1939 posteriore al 1939	<input type="checkbox"/> 8 <input checked="" type="checkbox"/> X <input type="checkbox"/> 4																
3	Tipologia architettonica storica:		alta definizione media definizione bassa definizione nessuna definizione	<input type="checkbox"/> 8 <input type="checkbox"/> 6 <input checked="" type="checkbox"/> X <input type="checkbox"/> 0																
4	Permanenza dei caratteri formali tradizionali:		volumetrici originali costruttivo complementari decorativi	<table border="1"><tr><td>2</td><td>X</td><td>1</td><td>0</td></tr><tr><td>2</td><td>X</td><td>1</td><td>0</td></tr><tr><td>2</td><td>1</td><td>X</td><td>0</td></tr><tr><td>2</td><td>1</td><td>X</td><td>0</td></tr></table> Totale	2	X	1	0	2	X	1	0	2	1	X	0	2	1	X	0
2	X	1	0																	
2	X	1	0																	
2	1	X	0																	
2	1	X	0																	
5	Degrado:		nullo medio elevato	<input type="checkbox"/> <input checked="" type="checkbox"/> X <input type="checkbox"/>																
6	Grado di utilizzo:		utilizzato sottoutilizzato in stato di abbandono	<input checked="" type="checkbox"/> <input type="checkbox"/> <input type="checkbox"/>																
7	Spazi di pertinenza:		alta qualità media qualità bassa qualità	<input type="checkbox"/> <input checked="" type="checkbox"/> X <input type="checkbox"/>																
8	Vincoli legislativi: .....																			
9	Categoria di intervento prevista dal piano precedente: .....		SOSTITUZIONE EDILIZIA																	
10	Note: .....																			
	<b>PROGETTO</b>																			
11	Categoria di intervento prevista: .....		"D" RISTRUTTURAZIONE																	
12	Vincoli particolari:		tipo di vincolo: .....																	
			oggetto di vincolo: .....																	
13	Categoria di intervento per gli spazi di pertinenza: .....		"D" RISTRUTTURAZIONE																	