



P.R.G. – P.G.T.I.S. TERRES 2013
SCHEDA PER OGGETTO SINGOLO NEL NUCLEO

**INDIRIZZO/LOCALITÀ
COMUNITÀ DI VALLE**

TERRES – Via Ranga
CDV DELLA VALLE DI NON

TERRES

17

IDENTIFICAZIONE DELL'OGGETTO

DATI CATASTALI

C.A.	TERRES	p.ed.	.13/1
C.C.	TERRES	p.f.	-


INQUADRAMENTO TERRITORIALE scala 1:2000



ESTRATTO CATASTALE scala 1:1000



ESTRATTO P.G.T.I.S. scala 1:1000

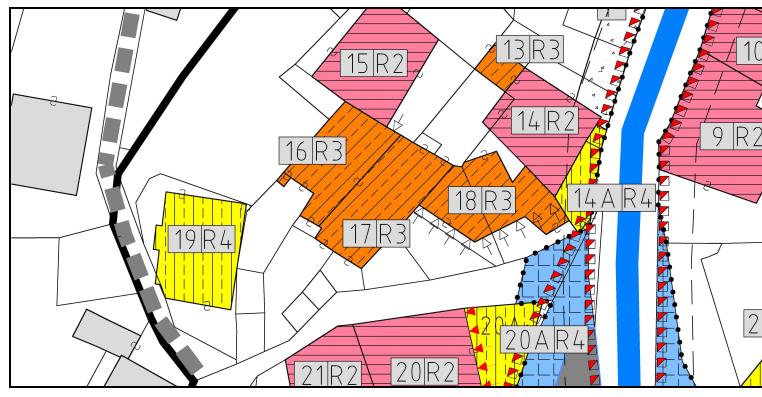

DOCUMENTAZIONE FOTOGRAFICA

VISTA DA SUD-OVEST



VISTA SUD-EST



PROPRIETÀ

PUBBLICA ECCLESIASTICA PRIVATA

NOTE

DATA DEL RILIEVO

18 maggio 2012



P.R.G. – P.G.T.I.S. TERRES 2013
SCHEDA PER OGGETTO SINGOLO NEL NUCLEO

TERRES

17

ANALISI

1. TIPOLOGIA FUNZIONALE ORIGINARIA

CLASSIFICAZIONE TIPO-MORFOLOGICA

<input type="checkbox"/>	Chiesa	<input type="checkbox"/>	Casale	<input type="checkbox"/>	Stalla	<input type="checkbox"/>	Baracca
<input type="checkbox"/>	Palazzo	<input type="checkbox"/>	Rustico	<input type="checkbox"/>	Baita	<input type="checkbox"/>	Legnaia
<input checked="" type="checkbox"/>	Casone	<input type="checkbox"/>	Produttivo	<input type="checkbox"/>	Edicola	<input type="checkbox"/>	Recinzione
<input type="checkbox"/>	Casa	<input type="checkbox"/>	Locanda	<input type="checkbox"/>	Fontana	<input type="checkbox"/>	Altro

NOTE

CLASSIFICAZIONE FUNZIONALE

<input checked="" type="checkbox"/>	Residenziale	<input type="checkbox"/>	Turistica	<input type="checkbox"/>	Culturale	<input type="checkbox"/>	Commerciale
<input type="checkbox"/>	Rurale	<input type="checkbox"/>	Amministr.	<input type="checkbox"/>	Religiosa	<input type="checkbox"/>	Artigianale

2. EPOCA DI COSTRUZIONE

	IMPIANTO ORIGINARIO	NUOVO IMPIANTO
ANTERIORE AL 1859	8	
1859 – 1939	6	
POSTERIORE AL 1939	4	
INCERTA	0	

NOTE

Edificio completamente risanato negli anni '80.

3. TIPOLOGIA ARCHITETTONICA STORICA (grado di corrispondenza rispetto alle tipologie standard)

ALTA DEFINIZIONE	8
MEDIA DEFINIZIONE	6
BASSA DEFINIZIONE	4
NESSUNA DEFINIZIONE	0

NOTE

4. PERMANENZA CARATTERI FORMALI ESTERIORI TRADIZIONALI

VOLUMETRICI ORIGINALI	2	1	0
COSTRUTTIVO	2	1	0
COMPLEMENTARI	2	1	0
DECORATIVI	2	1	0

NOTE

5. DEGRADO

NULLO	<input type="checkbox"/>
MEDIO	
ELEVATO	<input type="checkbox"/>

6. SPAZI DI PERTINENZA

ALTA QUALITA'	<input type="checkbox"/>
MEDIA QUALITA'	<input type="checkbox"/>
BASSA QUALITA'	<input type="checkbox"/>

NOTE

7. GRADO DI UTILIZZO

USO	EDIFICIO	PERTINENZA
Proprio	<input checked="" type="checkbox"/>	<input type="checkbox"/>
Compatibile	<input type="checkbox"/>	<input type="checkbox"/>
Improprio	<input type="checkbox"/>	<input type="checkbox"/>
GRADO	EDIFICIO	PERTINENZA
Utilizzato	<input checked="" type="checkbox"/>	<input type="checkbox"/>
Sottoutilizzato	<input type="checkbox"/>	<input type="checkbox"/>
In stato di abbandono	<input type="checkbox"/>	<input type="checkbox"/>

TOTALE PUNTEGGIO: 9 (15)

8. VINCOLI LEGISLATIVI SUGLI IMMOBILI

9. CATEGORIA DI INTERVENTO PREVISTA DAL PIANO PRECEDENTE

RISTRUTTURAZIONE (D)



P.R.G. – P.G.T.I.S. TERRES 2013
SCHEDA PER OGGETTO SINGOLO NEL NUCLEO

TERRES

17

PROGETTO

CATEGORIA DI INTERVENTO PREVISTA

R3

RISTRUTTURAZIONE EDILIZIA

MODALITA' DI INTERVENTO PREVISTA

VINCOLI PARTICOLARI

Obbligo mantenimento dei tamponamenti in legno con la possibilità di riproporli secondo le tipologie previste nell'abaco.
Riferimenti: *Allegato A.4.1, Allegato A.4.2*.

CATEGORIA DI INTERVENTO PREVISTA PER GLI SPAZI DI PERTINENZA

RP2

EDIFICI CORRELATI 16, 18

DOCUMENTAZIONE FOTOGRAFICA AGGIUNTIVA



VISTA DA NORD-EST



P.R.G. – P.G.T.I.S. TERRES 2013
SCHEDA PER OGGETTO SINGOLO NEL NUCLEO

TERRES

17

INDICAZIONI CROMATICHE

CLASSE COLORE

A-D

COLORE FONDO

A	B	C	D	E
1	2	3	1	2

COLORE RISALTI (se presenti)

A	B	C	D	E
1	2	3	1	2

COLORE ZOCCOLO (se presente)

A	B	C	D	E
1	2	3	1	2

ANTE OSCURANTI

1	2	3	4	5
---	---	---	---	---

NOTE

TITOLI ABILITATIVI - AGGIORNAMENTI