

LEGENDA

- PERIMETRAZIONE CENTRO STORICO
- INSEDIAMENTO
- INSEDIAMENTO FUORI DALLE AREE DI ANTICA ORIGINE
- INSEDIAMENTO IN AREA DI ANTICA ORIGINE (INSEDIAMENTO STORICO)
- INSEDIAMENTO IN AREA DI ANTICA ORIGINE NON PRESENTE SU MAPPE CATASTALI
- PRESenza DI ELEMENTO DI ARREDO STORICO
- TORRENTE
- PERIMETRO CONFINE COMUNALE



progettista  
maria zanotelli ingegnere  
ORDINE DEGLI INGEGNERI  
DELLA PROVINCIA DI TRENTO  
MARIA ZANOTELLI  
Ingegneria civile e ambientale  
Iscritto al n° 3499 d'Albo - Sezione A degli ingegneri  
02108840220

TrAst<sub>SRL</sub>  
TRENTALTERSTUDIOS


38023 cles via g.b. lampi 6/6  
38122 trento via fiume 26  
0461.262472  
trast@trastrls.com  
maria.zanotelli@ingepro.eu  
02108840220

committente  
comune di teres



comune di teres - provincia autonoma di trento  
piano generale di tutela  
degli insediamenti storici

p.r.g. - p.g.t.i.s. teres 2013  
allegato al verbale di deliberazione n.....

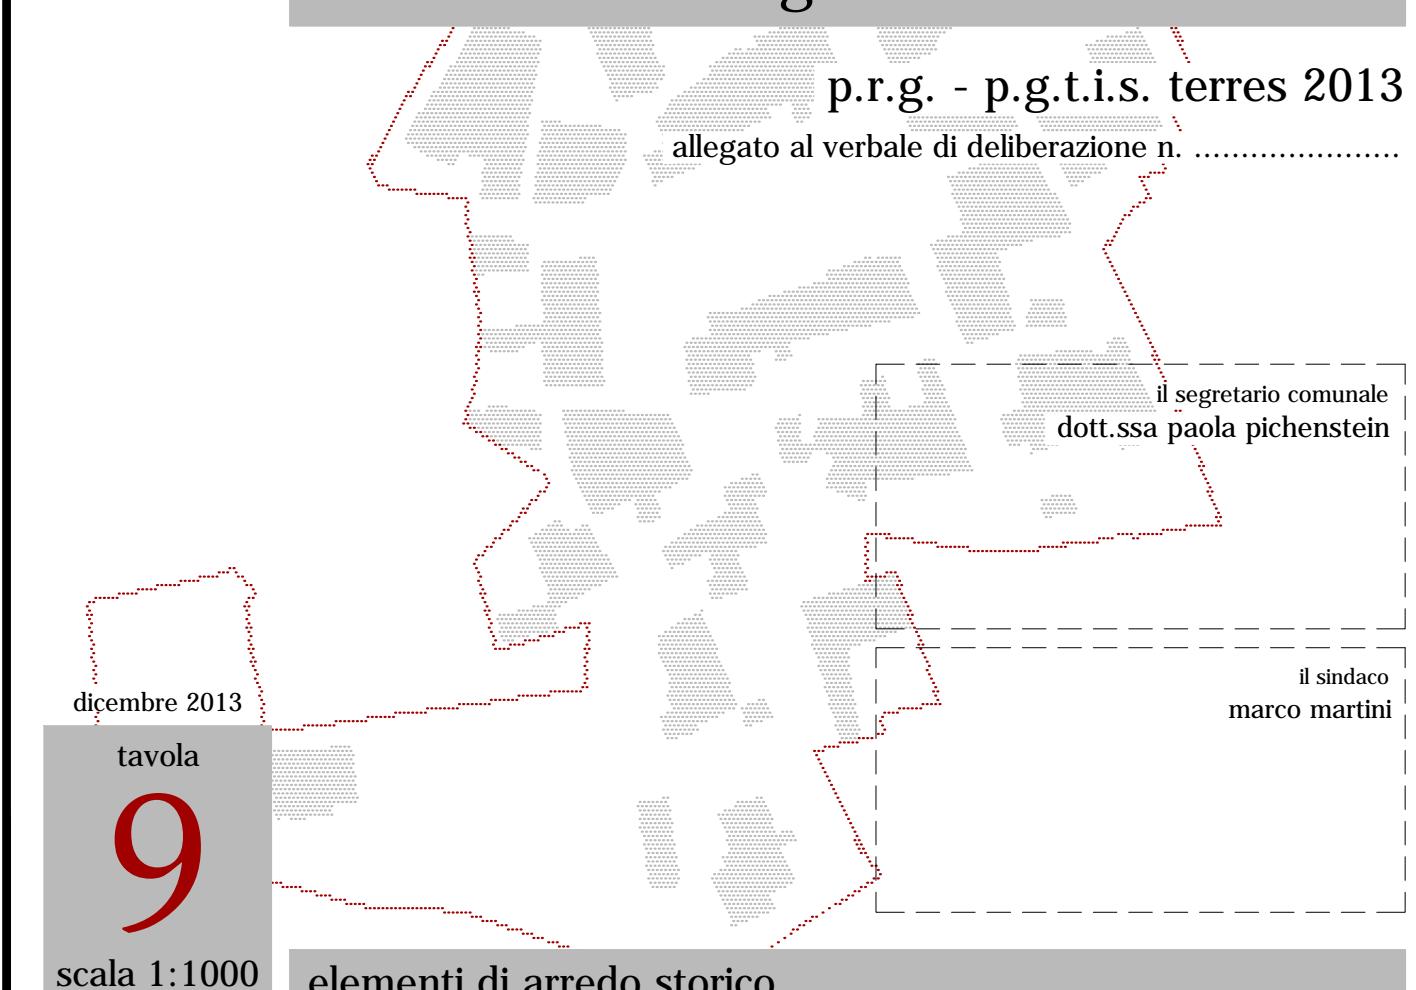

INSEDIAMENTI STORICI SPARSI  
(FUORI DAL PERIMETRO DEL CENTRO STORICO)

