



P.R.G. – P.G.T.I.S. TERRES 2013
SCHEDA PER OGGETTO SINGOLO NEL NUCLEO

**INDIRIZZO/LOCALITÀ
COMUNITÀ DI VALLE**

TERRES – Via Trento
CDV DELLA VALLE DI NON

TERRES


58

IDENTIFICAZIONE DELL'OGGETTO

DATI CATASTALI

C.A.	TERRES	p.ed.	.62/3
C.C.	TERRES	p.f.	-


INQUADRAMENTO TERRITORIALE scala 1:2000

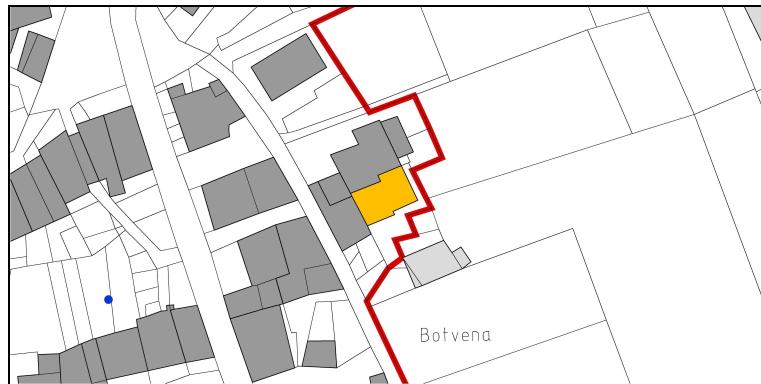

ESTRATTO CATASTALE scala 1:1000



ESTRATTO P.G.T.I.S. scala 1:1000

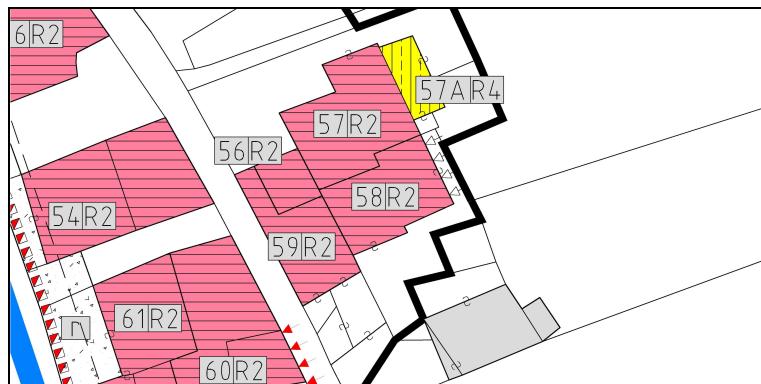

DOCUMENTAZIONE FOTOGRAFICA

VISTA DA SUD



VISTA DA EST



PROPRIETÀ

PUBBLICA ECCLESIASTICA PRIVATA

NOTE

DATA DEL RILIEVO

07 maggio 2012



P.R.G. – P.G.T.I.S. TERRES 2013
SCHEDA PER OGGETTO SINGOLO NEL NUCLEO

TERRES

58

ANALISI

1. TIPOLOGIA FUNZIONALE ORIGINARIA

CLASSIFICAZIONE TIPO-MORFOLOGICA

<input type="checkbox"/>	Chiesa	<input type="checkbox"/>	Casale	<input type="checkbox"/>	Stalla	<input type="checkbox"/>	Baracca
<input type="checkbox"/>	Palazzo	<input type="checkbox"/>	Rustico	<input type="checkbox"/>	Baita	<input type="checkbox"/>	Legnaia
<input checked="" type="checkbox"/>	Casone	<input type="checkbox"/>	Produttivo	<input type="checkbox"/>	Edicola	<input type="checkbox"/>	Recinzione
<input type="checkbox"/>	Casa	<input type="checkbox"/>	Locanda	<input type="checkbox"/>	Fontana	<input type="checkbox"/>	Altro

NOTE

CLASSIFICAZIONE FUNZIONALE

<input checked="" type="checkbox"/>	Residenziale	<input type="checkbox"/>	Turistica	<input type="checkbox"/>	Culturale	<input type="checkbox"/>	Commerciale
<input type="checkbox"/>	Rurale	<input type="checkbox"/>	Amministr.	<input type="checkbox"/>	Religiosa	<input type="checkbox"/>	Artigianale

2. EPOCA DI COSTRUZIONE

	IMPIANTO ORIGINARIO	NUOVO IMPIANTO
ANTERIORE AL 1859	8	
1859 – 1939	6	
POSTERIORE AL 1939	4	
INCERTA	0	

NOTE

Edificio parzialmente risanato negli anni '00.

3. TIPOLOGIA ARCHITETTONICA STORICA (grado di corrispondenza rispetto alle tipologie standard)

ALTA DEFINIZIONE	8
MEDIA DEFINIZIONE	6
BASSA DEFINIZIONE	4
NESSUNA DEFINIZIONE	0

NOTE

4. PERMANENZA CARATTERI FORMALI ESTERIORI TRADIZIONALI

VOLUMETRICI ORIGINALI	2	1	0
COSTRUTTIVO	2	1	0
COMPLEMENTARI	2	1	0
DECORATIVI	2	1	0

NOTE

5. DEGRADO

NULLO	<input type="checkbox"/>
MEDIO	
ELEVATO	<input type="checkbox"/>

6. SPAZI DI PERTINENZA

ALTA QUALITA'	<input type="checkbox"/>
MEDIA QUALITA'	<input type="checkbox"/>
BASSA QUALITA'	<input type="checkbox"/>

NOTE

7. GRADO DI UTILIZZO

USO	EDIFICIO	PERTINENZA
Proprio	<input type="checkbox"/>	<input type="checkbox"/>
Compatibile	<input type="checkbox"/>	<input type="checkbox"/>
Improprio	<input type="checkbox"/>	<input type="checkbox"/>
GRADO	EDIFICIO	PERTINENZA
Utilizzato	<input type="checkbox"/>	<input type="checkbox"/>
Sottoutilizzato	<input type="checkbox"/>	<input type="checkbox"/>
In stato di abbandono	<input type="checkbox"/>	<input type="checkbox"/>

TOTALE PUNTEGGIO: 14 (20)

8. VINCOLI LEGISLATIVI SUGLI IMMOBILI

**9. CATEGORIA DI INTERVENTO PREVISTA DAL
PIANO PRECEDENTE**

RISANAMENTO (C)



P.R.G. – P.G.T.I.S. TERRES 2013
SCHEDA PER OGGETTO SINGOLO NEL NUCLEO

TERRES

58

PROGETTO

CATEGORIA DI INTERVENTO PREVISTA

R2

RISANAMENTO CONSERVATIVO

MODALITA' DI INTERVENTO PREVISTA

Nell'ambito del progetto di recupero integrale dell'edificio il sottotetto potrà essere riqualificato reintroducendo la parte lignea nella quale si potranno collocare degli infissi in vetro, facendo riferimento agli elementi tipologici in legno esemplificati nell'abaco; la facciata est potrà essere riqualificata attraverso il posizionamento di poggioli, facendo riferimento agli elementi tipologici in legno esemplificati nell'abaco.

Tutte le ipotesi di intervento per quanto riguarda i diritti di terzi dovranno attenersi a quanto previsto dal Codice Civile e dalle specifiche norme di attuazione del P.R.G.

Riferimenti: *Allegato A.4.1, Allegato A.4.2, Allegato A.6.1, Allegato A.6.3, Allegato A.6.8.*

VINCOLI PARTICOLARI

Obbligo mantenimento degli scalini in pietra sul prospetto sud.

Si evidenzia la presenza di un elemento costruttivo di rilievo (il portale in legno), così come catalogato nella *Tavola 8*, per il quale sono obbligatori il mantenimento e il restauro.

Riferimenti: *Tavola 8.*

CATEGORIA DI INTERVENTO PREVISTA PER GLI SPAZI DI PERTINENZA

RP2

EDIFICI CORRELATI

56, 57, 59

DOCUMENTAZIONE FOTOGRAFICA AGGIUNTIVA

DETTOGLIO INGRESSO



VISTA DA SUD





P.R.G. – P.G.T.I.S. TERRES 2013
SCHEDA PER OGGETTO SINGOLO NEL NUCLEO

TERRES

58

INDICAZIONI CROMATICHE

CLASSE COLORE

A-B

COLORE FONDO

A			B			C			D			E
1	2	3	1	2	3	1	2	3	1	2	3	

COLORE RISALTI (se presenti)

A			B			C			D			E
1	2	3	1	2	3	1	2	3	1	2	3	

COLORE ZOCCOLO (se presente)

A			B			C			D			E
1	2	3	1	2	3	1	2	3	1	2	3	

ANTE OSCURANTI

1	2	3	4	5
---	---	---	---	---

NOTE

Le ante ad oscuro potranno presentare le tonalità di colore 1, 2 e 5.

TITOLI ABILITATIVI - AGGIORNAMENTI