



# **P.R.G. – P.G.T.I.S. TERRES 2013**

## *SCHEDA PER OGGETTO SINGOLO NEL NUCLEO*

## INDIRIZZO/LOCALITÀ COMUNITÀ DI VALLE

TERRES – Via San Giorgio  
CDV DELLA VALLE DI NON

# TERRES

1


## *IDENTIFICAZIONE DELL'OGGETTO*

## DATI CATASTALI

<b>C.A.</b>	TERRES	<b>p.ed.</b>	.2
<b>C.C.</b>	TERRES	<b>p.f.</b>	-


## INQUADRAMENTO TERRITORIALE

scala 1:2000

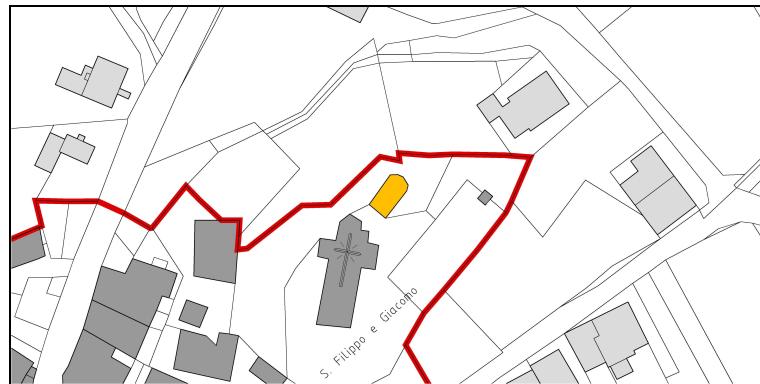


## ESTRATTO CATASTALE

scala 1:1000

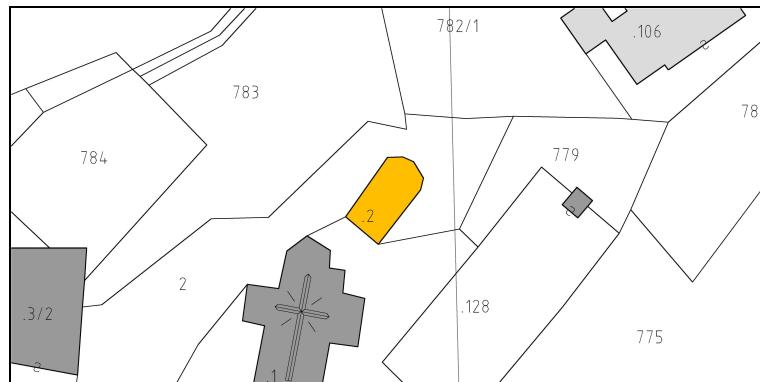

## ESTRATTO P.G.T.I.S.

scala 1:1000

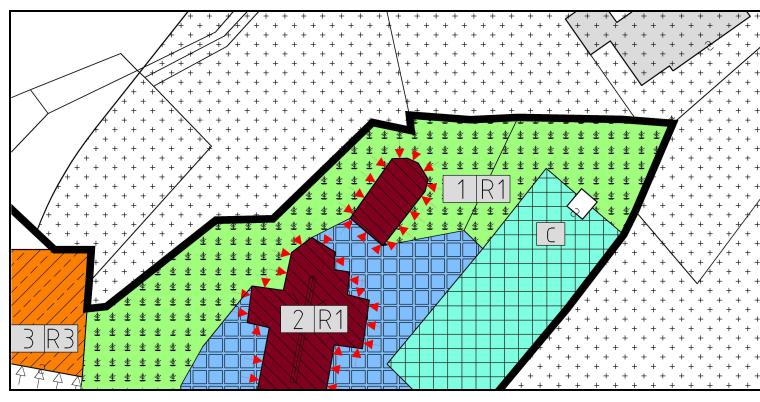

## *DOCUMENTAZIONE FOTOGRAFICA*

## VISTA DA SUD



## VISTA DA NORD



## **PROPRIETA'**

PUBBLICA  ECCLESIASTICA  PRIVATA

---

**NOTE**

*DATA DEL RILIEVO*

7 maggio 2012



**P.R.G. – P.G.T.I.S. TERRES 2013**  
*SCHEDA PER OGGETTO SINGOLO NEL NUCLEO*

TERRES

**1**

**ANALISI**

**1. TIPOLOGIA FUNZIONALE ORIGINARIA**

CLASSIFICAZIONE TIPO-MORFOLOGICA

<input checked="" type="checkbox"/> Chiesa	<input type="checkbox"/> Casale	<input type="checkbox"/> Stalla	<input type="checkbox"/> Baracca
<input type="checkbox"/> Palazzo	<input type="checkbox"/> Rustico	<input type="checkbox"/> Baita	<input type="checkbox"/> Legnaia
<input type="checkbox"/> Casone	<input type="checkbox"/> Produttivo	<input type="checkbox"/> Edicola	<input type="checkbox"/> Recinzione
<input type="checkbox"/> Casa	<input type="checkbox"/> Locanda	<input type="checkbox"/> Fontana	<input type="checkbox"/> Altro

**NOTE**

CLASSIFICAZIONE FUNZIONALE

<input type="checkbox"/> Residenziale	<input type="checkbox"/> Turistica	<input type="checkbox"/> Culturale	<input type="checkbox"/> Commerciale
<input type="checkbox"/> Rurale	<input type="checkbox"/> Amministr.	<input checked="" type="checkbox"/> Religiosa	<input type="checkbox"/> Artigianale

**2. EPOCA DI COSTRUZIONE**

	IMPIANTO ORIGINARIO	NUOVO IMPIANTO
ANTERIORE AL 1859	<input checked="" type="checkbox"/> 8	<input type="checkbox"/> 0
1859 – 1939	<input type="checkbox"/> 6	<input type="checkbox"/> 4
POSTERIORE AL 1939	<input type="checkbox"/> 4	<input type="checkbox"/> 2
INCERTA	<input type="checkbox"/> 0	<input type="checkbox"/> 0

**NOTE**

**3. TIPOLOGIA ARCHITETTONICA STORICA (grado di corrispondenza rispetto alle tipologie standard)**

ALTA DEFINIZIONE	<input checked="" type="checkbox"/> 8
MEDIA DEFINIZIONE	<input type="checkbox"/> 6
BASSA DEFINIZIONE	<input type="checkbox"/> 4
NESSUNA DEFINIZIONE	<input type="checkbox"/> 0

**NOTE**

**4. PERMANENZA CARATTERI FORMALI ESTERIORI TRADIZIONALI**

VOLUMETRICI ORIGINALI	<input type="checkbox"/> 2	<input type="checkbox"/> 1	<input type="checkbox"/> 0
COSTRUTTIVO	<input type="checkbox"/> 2	<input type="checkbox"/> 1	<input type="checkbox"/> 0
COMPLEMENTARI	<input type="checkbox"/> 2	<input type="checkbox"/> 1	<input type="checkbox"/> 0
DECORATIVI	<input type="checkbox"/> 2	<input type="checkbox"/> 1	<input type="checkbox"/> 0

**NOTE**

**5. DEGRADO**

NULLO	<input type="checkbox"/>
MEDIO	<input checked="" type="checkbox"/>
ELEVATO	<input type="checkbox"/>

**6. SPAZI DI PERTINENZA**

ALTA QUALITA'	<input type="checkbox"/>
MEDIA QUALITA'	<input type="checkbox"/>
BASSA QUALITA'	<input checked="" type="checkbox"/>

**NOTE**

**7. GRADO DI UTILIZZO**

USO	<input type="checkbox"/>	EDIFICIO	<input checked="" type="checkbox"/>	PERTINENZA	<input type="checkbox"/>
Proprio	<input type="checkbox"/>				
Compatibile	<input type="checkbox"/>				
Improprio	<input type="checkbox"/>				
GRADO	<input type="checkbox"/>	EDIFICIO	<input type="checkbox"/>	PERTINENZA	<input type="checkbox"/>
Utilizzato	<input type="checkbox"/>				
Sottoutilizzato	<input checked="" type="checkbox"/>				
In stato di abbandono	<input type="checkbox"/>				

**TOTALE PUNTEGGIO: 24**

**8. VINCOLI LEGISLATIVI SUGLI IMMOBILI**

D.lsg. 42/2004 e s.m.

**9. CATEGORIA DI INTERVENTO PREVISTA DAL  
PIANO PRECEDENTE**

RESTAURO (A)



**P.R.G. – P.G.T.I.S. TERRES 2013**  
*SCHEDA PER OGGETTO SINGOLO NEL NUCLEO*

TERRES

**1**

**PROGETTO**

**CATEGORIA DI INTERVENTO PREVISTA**

**R1**

**RESTAURO**

**MODALITA' DI INTERVENTO PREVISTA**

**VINCOLI PARTICOLARI**

Obbligo mantenimento dei vincoli iscritti al Tavolare con il d.lgs. 42/2004.

Si evidenzia la presenza di due elementi costruttivi di rilievo (il portale in pietra e l'elemento lapideo inserito nella facciata), così come catalogati nella *Tavola 8*, per i quali sono obbligatori il mantenimento e il restauro.

Riferimenti: *Tavola 8*.

**CATEGORIA DI INTERVENTO PREVISTA PER GLI SPAZI DI PERTINENZA**

**RP1**

**EDIFICI CORRELATI**

-

**DOCUMENTAZIONE FOTOGRAFICA AGGIUNTIVA**

**VISTA DA NORD-EST**



**DETTAGLIO INGRESSO**





**P.R.G. – P.G.T.I.S. TERRES 2013**  
*SCHEDA PER OGGETTO SINGOLO NEL NUCLEO*

TERRES

**1**

*INDICAZIONI CROMATICHE*

CLASSE COLORE

**E**

COLORE FONDO

A			B			C			D			<b>E</b>
1	2	3	1	2	3	1	2	3	1	2	3	

COLORE RISALTI (se presenti)

A			B			C			D			<b>E</b>
1	2	3	1	2	3	1	2	3	1	2	3	

COLORE ZOCCOLO (se presente)

A			B			C			D			<b>E</b>
1	2	3	1	2	3	1	2	3	1	2	3	

ANTE OSCURANTI

1	2	3	4	5
---	---	---	---	---

*NOTE*

L'edificio in oggetto non prevede l'installazione di ante ad oscuro.

*TITOLI ABILITATIVI - AGGIORNAMENTI*