



**P.R.G. – P.G.T.I.S. TERRES 2013**  
*SCHEDA PER OGGETTO SINGOLO NEL NUCLEO*

TERRES

**49**

**INDIRIZZO/LOCALITÀ  
COMUNITÀ DI VALLE**

TERRES – Strada del Borgo  
CDV DELLA VALLE DI NON

**IDENTIFICAZIONE DELL'OGGETTO**


**DATI CATASTALI**

<b>C.A.</b>	TERRES	<b>p.ed.</b>	.51
<b>C.C.</b>	TERRES	<b>p.f.</b>	-


INQUADRAMENTO TERRITORIALE                    scala 1:2000



ESTRATTO CATASTALE                    scala 1:1000

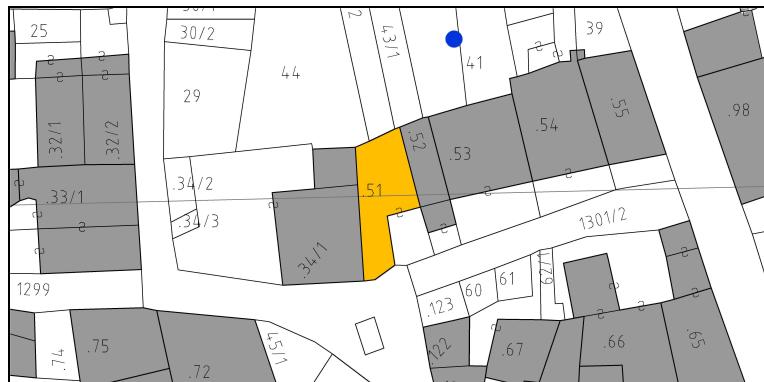

ESTRATTO P.G.T.I.S.                    scala 1:1000

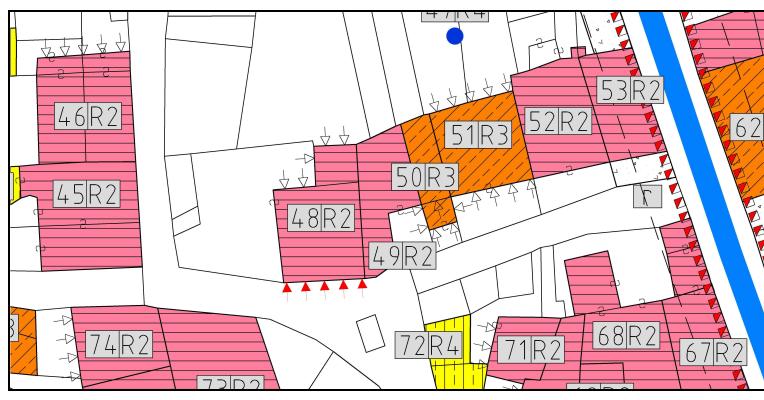

**DOCUMENTAZIONE FOTOGRAFICA**

**VISTA DA SUD-EST**



**VISTA DA SUD**



**PROPRIETÀ'**

PUBBLICA  ECCLESIASTICA  PRIVATA

**NOTE**

**DATA DEL RILIEVO**

15 giugno 2012



**P.R.G. – P.G.T.I.S. TERRES 2013**  
*SCHEDA PER OGGETTO SINGOLO NEL NUCLEO*

TERRES

**49**

**ANALISI**

**1. TIPOLOGIA FUNZIONALE ORIGINARIA**

CLASSIFICAZIONE TIPO-MORFOLOGICA

<input type="checkbox"/> Chiesa	<input type="checkbox"/> Casale	<input type="checkbox"/> Stalla	<input type="checkbox"/> Baracca
<input type="checkbox"/> Palazzo	<input type="checkbox"/> Rustico	<input type="checkbox"/> Baita	<input type="checkbox"/> Legnaia
<input checked="" type="checkbox"/> Casone	<input type="checkbox"/> Produttivo	<input type="checkbox"/> Edicola	<input type="checkbox"/> Recinzione
<input type="checkbox"/> Casa	<input type="checkbox"/> Locanda	<input type="checkbox"/> Fontana	<input type="checkbox"/> Altro

**NOTE**

CLASSIFICAZIONE FUNZIONALE

<input checked="" type="checkbox"/> Residenziale	<input type="checkbox"/> Turistica	<input type="checkbox"/> Culturale	<input type="checkbox"/> Commerciale
<input type="checkbox"/> Rurale	<input type="checkbox"/> Amministr.	<input type="checkbox"/> Religiosa	<input type="checkbox"/> Artigianale

**2. EPOCA DI COSTRUZIONE**

	IMPIANTO ORIGINARIO	NUOVO IMPIANTO
ANTERIORE AL 1859	8	
1859 – 1939	6	
POSTERIORE AL 1939	4	
INCERTA	0	
		4
		2
		0

**NOTE**

La facciata sud è stata completamente risanata negli anni '90.

**3. TIPOLOGIA ARCHITETTONICA STORICA (grado di corrispondenza rispetto alle tipologie standard)**

ALTA DEFINIZIONE	8
MEDIA DEFINIZIONE	6
BASSA DEFINIZIONE	4
NESSUNA DEFINIZIONE	0

**NOTE**

**4. PERMANENZA CARATTERI FORMALI ESTERIORI TRADIZIONALI**

VOLUMETRICI ORIGINALI	2	1	0
COSTRUTTIVO	2	1	0
COMPLEMENTARI	2	1	0
DECORATIVI	2	1	0

**NOTE**

**5. DEGRADO**

NULLO	<input type="checkbox"/>
MEDIO	<input type="checkbox"/>
ELEVATO	<input checked="" type="checkbox"/>

**6. SPAZI DI PERTINENZA**

ALTA QUALITA'	<input type="checkbox"/>
MEDIA QUALITA'	<input type="checkbox"/>
BASSA QUALITA'	<input checked="" type="checkbox"/>

**NOTE**

**7. GRADO DI UTILIZZO**

USO Proprio	<input type="checkbox"/>	EDIFICIO	<input type="checkbox"/>	PERTINENZA
Compatibile	<input type="checkbox"/>		<input type="checkbox"/>	
Improprio	<input type="checkbox"/>		<input type="checkbox"/>	
GRADO Utilizzato	<input type="checkbox"/>	EDIFICIO	<input type="checkbox"/>	PERTINENZA
Sottoutilizzato	<input checked="" type="checkbox"/>		<input type="checkbox"/>	
In stato di abbandono	<input type="checkbox"/>		<input type="checkbox"/>	

**TOTALE PUNTEGGIO: 17**

**8. VINCOLI LEGISLATIVI SUGLI IMMOBILI**

**9. CATEGORIA DI INTERVENTO PREVISTA DAL  
PIANO PRECEDENTE**  
**RISANAMENTO (C)**



**P.R.G. – P.G.T.I.S. TERRES 2013**  
*SCHEDA PER OGGETTO SINGOLO NEL NUCLEO*

TERRES

**49**

**PROGETTO**

CATEGORIA DI INTERVENTO PREVISTA

**R2**

RISANAMENTO CONSERVATIVO

MODALITA' DI INTERVENTO PREVISTA

Nell'ambito del progetto di recupero la facciata nord che risulta essere alquanto manomessa potrà essere riqualificata modificando l'assetto attuale dei fori, anche attraverso il posizionamento di poggioli in legno, facendo riferimento agli elementi tipologici in legno esemplificati nell'abaco. Inoltre è consigliato mantenere alcuni stralci di intonaco originario del prospetto nord, quale testimonianza di materiali e tecniche tradizionali.

Tutte le ipotesi di intervento per quanto riguarda i diritti di terzi dovranno attenersi a quanto previsto dal Codice Civile e dalle specifiche norme di attuazione del P.R.G.

Riferimenti: *Allegato A.6.1, Allegato A.6.3, Allegato A.6.8.*

**VINCOLI PARTICOLARI**

Obbligo mantenimento dell'accesso carraio a piano primo sul prospetto sud e dei tamponamenti in legno con la possibilità di riproporli secondo le tipologie previste nell'abaco.

Riferimenti: *Allegato A.2.4, Allegato A.4.1, Allegato A.4.2.*

CATEGORIA DI INTERVENTO PREVISTA PER GLI SPAZI DI PERTINENZA

**RP3**

EDIFICI CORRELATI

48, 50

**DOCUMENTAZIONE FOTOGRAFICA AGGIUNTIVA**

VISTA DA NORD





**P.R.G. – P.G.T.I.S. TERRES 2013**  
*SCHEDA PER OGGETTO SINGOLO NEL NUCLEO*

TERRES

**49**

*INDICAZIONI CROMATICHE*

CLASSE COLORE

**A-B-E**

COLORE FONDO

A			B			C			D			E
1	2	3	1	2	3	1	2	3	1	2	3	

COLORE RISALTI (se presenti)

A			B			C			D			E
1	2	3	1	2	3	1	2	3	1	2	3	

COLORE ZOCCOLO (se presente)

A			B			C			D			E
1	2	3	1	2	3	1	2	3	1	2	3	

ANTE OSCURANTI

1	2	3	4	5
---	---	---	---	---

*NOTE*

Le ante ad oscuro potranno presentare le tonalità di colore 1, 2 e 5.

*TITOLI ABILITATIVI - AGGIORNAMENTI*