



# **P.R.G. – P.G.T.I.S. TERRES 2013**

## *SCHEDA PER OGGETTO SINGOLO NEL NUCLEO*

## **INDIRIZZO/LOCALITÀ COMUNITÀ DI VALLE**

TERRES – Via alla Croce  
CDV DELLA VALLE DI NON

## TERRES

80

## *IDENTIFICAZIONE DELL'OGGETTO*

## **DATI CATASTALI**

<b>C.A.</b>	TERRES	<b>p.ed.</b>	.79
<b>C.C.</b>	TERRES	<b>p.f.</b>	-

## **INQUADRAMENTO TERRITORIALE**

scala 1:2000




## ESTRATTO CATASTALE

scala 1:1000



## ESTRATTO P.G.T.I.S.

scala 1:1000

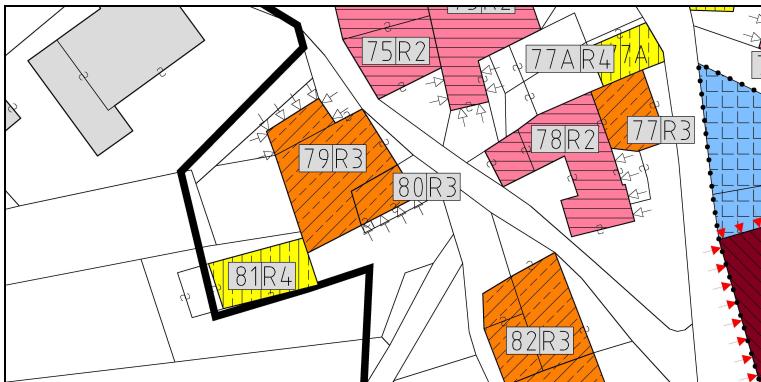

## *DOCUMENTAZIONE FOTOGRAFICA*

VISTA DA EST



VISTA DA SUD



PROPRIETA'

PUBBLICA  ECCLESIASTICA  X PRIVATA

---

***NOTE***

*DATA DEL RILIEVO*

18 maggio 2012



**P.R.G. – P.G.T.I.S. TERRES 2013**  
*SCHEDA PER OGGETTO SINGOLO NEL NUCLEO*

TERRES

**80**

**ANALISI**

**1. TIPOLOGIA FUNZIONALE ORIGINARIA**

CLASSIFICAZIONE TIPO-MORFOLOGICA

<input type="checkbox"/> Chiesa	<input type="checkbox"/> Casale	<input type="checkbox"/> Stalla	<input type="checkbox"/> Baracca
<input type="checkbox"/> Palazzo	<input type="checkbox"/> Rustico	<input type="checkbox"/> Baita	<input type="checkbox"/> Legnaia
<input checked="" type="checkbox"/> Casone	<input type="checkbox"/> Produttivo	<input type="checkbox"/> Edicola	<input type="checkbox"/> Recinzione
<input type="checkbox"/> Casa	<input type="checkbox"/> Locanda	<input type="checkbox"/> Fontana	<input type="checkbox"/> Altro

**NOTE**

CLASSIFICAZIONE FUNZIONALE

<input checked="" type="checkbox"/> Residenziale	<input type="checkbox"/> Turistica	<input type="checkbox"/> Culturale	<input type="checkbox"/> Commerciale
<input type="checkbox"/> Rurale	<input type="checkbox"/> Amministr.	<input type="checkbox"/> Religiosa	<input type="checkbox"/> Artigianale

**2. EPOCA DI COSTRUZIONE**

	IMPIANTO ORIGINARIO	NUOVO IMPIANTO
ANTERIORE AL 1859	8	
1859 – 1939	6	4
POSTERIORE AL 1939	4	2
INCERTA	0	0

**NOTE**

**3. TIPOLOGIA ARCHITETTONICA STORICA (grado di corrispondenza rispetto alle tipologie standard)**

ALTA DEFINIZIONE	8
MEDIA DEFINIZIONE	6
BASSA DEFINIZIONE	4
NESSUNA DEFINIZIONE	0

**NOTE**

**4. PERMANENZA CARATTERI FORMALI ESTERIORI TRADIZIONALI**

VOLUMETRICI ORIGINALI	2	1	0
COSTRUTTIVO	2	1	0
COMPLEMENTARI	2	1	0
DECORATIVI	2	1	0

**NOTE**

**5. DEGRADO**

NULLO	<input type="checkbox"/>	ALTA QUALITA'	<input type="checkbox"/>
MEDIO	<input type="checkbox"/>	MEDIA QUALITA'	<input type="checkbox"/>
ELEVATO	<input checked="" type="checkbox"/>	BASSA QUALITA'	<input type="checkbox"/>

**NOTE**

**6. SPAZI DI PERTINENZA**

**7. GRADO DI UTILIZZO**

USO Proprio	<input type="checkbox"/>	EDIFICIO	<input type="checkbox"/>	PERTINENZA
Compatibile	<input type="checkbox"/>		<input type="checkbox"/>	
Improprio	<input type="checkbox"/>		<input type="checkbox"/>	
GRADO Utilizzato	<input type="checkbox"/>	EDIFICIO	<input type="checkbox"/>	PERTINENZA
Sottoutilizzato	<input checked="" type="checkbox"/>		<input type="checkbox"/>	
In stato di abbandono	<input type="checkbox"/>		<input type="checkbox"/>	

**TOTALE PUNTEGGIO: 16**

**8. VINCOLI LEGISLATIVI SUGLI IMMOBILI**

**9. CATEGORIA DI INTERVENTO PREVISTA DAL  
PIANO PRECEDENTE**

RISANAMENTO (C)



**P.R.G. – P.G.T.I.S. TERRES 2013**  
*SCHEDA PER OGGETTO SINGOLO NEL NUCLEO*

TERRES

**80**

**PROGETTO**

CATEGORIA DI INTERVENTO PREVISTA

**R3**

RISTRUTTURAZIONE EDILIZIA

MODALITA' DI INTERVENTO PREVISTA

Nell'ambito del progetto di recupero integrale dell'edificio la facciata sud che risulta essere alquanto manomessa potrà essere riqualificata introducendo delle strutture lignee (tamponamenti, poggioli) dove si potranno collocare degli infissi in vetro, facendo riferimento agli elementi tipologici in legno esemplificati nell'abaco.

Riferimenti: *Allegato A.4.1, Allegato A.4.2, Allegato A.6.1, Allegato A.6.3, Allegato A.6.8..*

**VINCOLI PARTICOLARI**

Obbligo mantenimento dei tamponamenti in legno sul prospetto sud con la possibilità di riproporli secondo le tipologie previste nell'abaco.

Riferimenti: *Allegato A.4.1, Allegato A.4.2.*

CATEGORIA DI INTERVENTO PREVISTA PER GLI SPAZI DI PERTINENZA

**RP3**

EDIFICI CORRELATI

79, 81

**DOCUMENTAZIONE FOTOGRAFICA AGGIUNTIVA**

VISTA DA SUD-EST





**P.R.G. – P.G.T.I.S. TERRES 2013**  
*SCHEDA PER OGGETTO SINGOLO NEL NUCLEO*

TERRES

**80**

*INDICAZIONI CROMATICHE*

CLASSE COLORE

**A-B-E**

COLORE FONDO

A	B	C	D	E
1	2	3	1	2

COLORE RISALTI (se presenti)

A	B	C	D	E
1	2	3	1	2

COLORE ZOCCOLO (se presente)

A	B	C	D	E
1	2	3	1	2

ANTE OSCURANTI

1	2	3	4	5
---	---	---	---	---

*NOTE*

Le ante ad oscuro potranno presentare le tonalità di colore 1,2 e 5.

*TITOLI ABILITATIVI - AGGIORNAMENTI*