



**P.R.G. – P.G.T.I.S. TERRES 2013**  
*SCHEDA PER OGGETTO SINGOLO NEL NUCLEO*

**INDIRIZZO/LOCALITÀ  
COMUNITÀ DI VALLE**

TERRES – Via alla Croce  
CDV DELLA VALLE DI NON

**TERRES**

**82**

**IDENTIFICAZIONE DELL'OGGETTO**

**DATI CATASTALI**

<b>C.A.</b>	TERRES	<b>p.ed.</b>	.81-.84
<b>C.C.</b>	TERRES	<b>p.f.</b>	-


**INQUADRAMENTO TERRITORIALE**

scala 1:2000




**ESTRATTO CATASTALE**

scala 1:1000

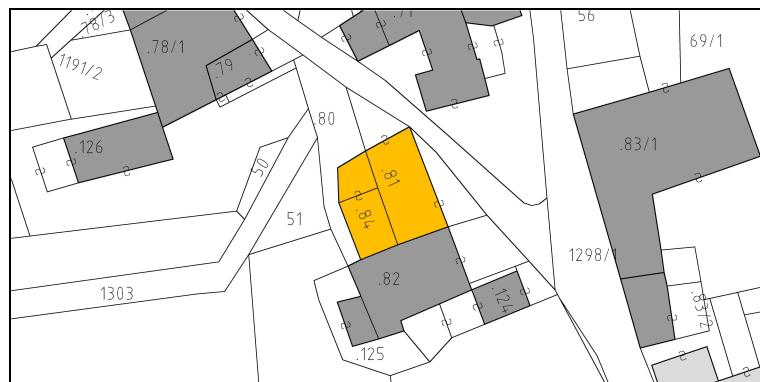

**ESTRATTO P.G.T.I.S.**

scala 1:1000

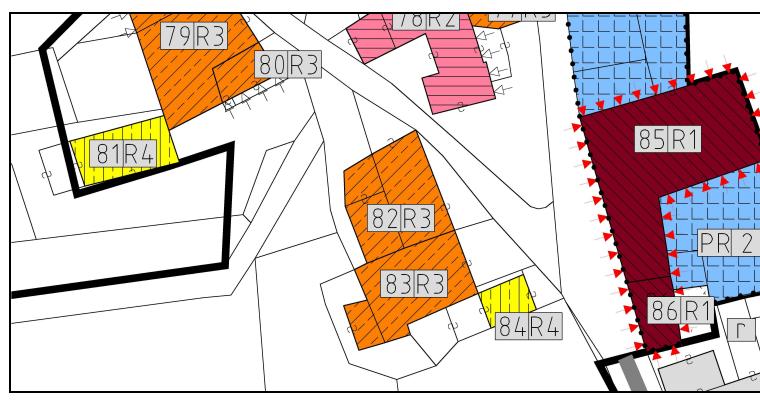

**DOCUMENTAZIONE FOTOGRAFICA**

**VISTA DA EST**



**VISTA DA NORD**



**PROPRIETÀ**

PUBBLICA  ECCLESIASTICA  PRIVATA

**NOTE**

**DATA DEL RILIEVO**

07 maggio 2012



**P.R.G. – P.G.T.I.S. TERRES 2013**  
*SCHEDA PER OGGETTO SINGOLO NEL NUCLEO*

TERRES

**82**

**ANALISI**

**1. TIPOLOGIA FUNZIONALE ORIGINARIA**

CLASSIFICAZIONE TIPO-MORFOLOGICA

<input type="checkbox"/>	Chiesa	<input type="checkbox"/>	Casale	<input type="checkbox"/>	Stalla	<input type="checkbox"/>	Baracca
<input type="checkbox"/>	Palazzo	<input type="checkbox"/>	Rustico	<input type="checkbox"/>	Baita	<input type="checkbox"/>	Legnaia
<input checked="" type="checkbox"/>	Casone	<input type="checkbox"/>	Produttivo	<input type="checkbox"/>	Edicola	<input type="checkbox"/>	Recinzione
<input type="checkbox"/>	Casa	<input type="checkbox"/>	Locanda	<input type="checkbox"/>	Fontana	<input type="checkbox"/>	Altro

**NOTE**

CLASSIFICAZIONE FUNZIONALE

<input checked="" type="checkbox"/>	Residenziale	<input type="checkbox"/>	Turistica	<input type="checkbox"/>	Culturale	<input type="checkbox"/>	Commerciale
<input type="checkbox"/>	Rurale	<input type="checkbox"/>	Amministr.	<input type="checkbox"/>	Religiosa	<input type="checkbox"/>	Artigianale

**2. EPOCA DI COSTRUZIONE**

	IMPIANTO ORIGINARIO	NUOVO IMPIANTO
ANTERIORE AL 1859	8	
1859 – 1939	6	
POSTERIORE AL 1939	4	
INCERTA	0	
		4
		2
		0

**NOTE**

Edificio in parte esistente prima del 1859, ampliato tra il 1859 e il 1939 e risanato negli anni '90.

**3. TIPOLOGIA ARCHITETTONICA STORICA (grado di corrispondenza rispetto alle tipologie standard)**

ALTA DEFINIZIONE	8
MEDIA DEFINIZIONE	6
BASSA DEFINIZIONE	4
NESSUNA DEFINIZIONE	0

**NOTE**

**4. PERMANENZA CARATTERI FORMALI ESTERIORI TRADIZIONALI**

VOLUMETRICI ORIGINALI	2	1	0
COSTRUTTIVO	2	1	0
COMPLEMENTARI	2	1	0
DECORATIVI	2	1	0

**NOTE**

**5. DEGRADO**

NULLO	<input type="checkbox"/>
MEDIO	
ELEVATO	<input type="checkbox"/>

**6. SPAZI DI PERTINENZA**

ALTA QUALITA'	<input type="checkbox"/>
MEDIA QUALITA'	<input type="checkbox"/>
BASSA QUALITA'	<input type="checkbox"/>

**NOTE**

**7. GRADO DI UTILIZZO**

USO Proprio	<input type="checkbox"/>	EDIFICIO	<input type="checkbox"/>	PERTINENZA
Compatibile				
Improprio	<input type="checkbox"/>			
GRADO Utilizzato	<input type="checkbox"/>	EDIFICIO	<input type="checkbox"/>	PERTINENZA
Sottoutilizzato	<input type="checkbox"/>			
In stato di abbandono	<input type="checkbox"/>			

**TOTALE PUNTEGGIO: 11 (19)**

**8. VINCOLI LEGISLATIVI SUGLI IMMOBILI**

**9. CATEGORIA DI INTERVENTO PREVISTA DAL  
PIANO PRECEDENTE**  
**RISTRUTTURAZIONE (D)**



**P.R.G. – P.G.T.I.S. TERRES 2013**  
*SCHEDA PER OGGETTO SINGOLO NEL NUCLEO*

TERRES

**82**

**PROGETTO**

**CATEGORIA DI INTERVENTO PREVISTA**

**R3**

**RISTRUTTURAZIONE EDILIZIA**

**MODALITA' DI INTERVENTO PREVISTA**

La riqualificazione della facciata a nord potrà prevedere il ripristino tipologico del portone di accesso a piano terra e delle porte d'accesso al piano primo.

Riferimenti: *Allegato B.4.7, Allegato B.4.8, Allegato B.4.9, Allegato B.4.10, Allegato B.4.11, Allegato B.4.12, Allegato B.4.13, Allegato B.6.*

**VINCOLI PARTICOLARI**

**CATEGORIA DI INTERVENTO PREVISTA PER GLI SPAZI DI PERTINENZA**

**RP3**

**EDIFICI CORRELATI**

83

**DOCUMENTAZIONE FOTOGRAFICA AGGIUNTIVA**

**VISTA DA OVEST**



**VISTA DA NORD-OVEST**





**P.R.G. – P.G.T.I.S. TERRES 2013**  
*SCHEDA PER OGGETTO SINGOLO NEL NUCLEO*

TERRES

**82**

*INDICAZIONI CROMATICHE*

CLASSE COLORE

**A-B-D**

COLORE FONDO

A	B	C	D	E
1	2	3	1	2

COLORE RISALTI (se presenti)

A	B	C	D	E
1	2	3	1	2

COLORE ZOCCOLO (se presente)

A	B	C	D	E
1	2	3	1	2

ANTE OSCURANTI

1	2	3	4	5
---	---	---	---	---

*NOTE*

*TITOLI ABILITATIVI - AGGIORNAMENTI*