



P.R.G. – P.G.T.I.S. TERRES 2013

SCHEDA PER OGGETTO SINGOLO NEL NUCLEO

TERRES

INDIRIZZO/LOCALITÀ COMUNITÀ DI VALLE

TERRES – Strada del Borgo CDV DELLA VALLE DI NON

84

IDENTIFICAZIONE DELL'OGGETTO

DATI CATASTALI

C.A.	TERRES	p.ed.	.124
C.C.	TERRES	p.f.	-

INQUADRAMENTO TERRITORIALE

scala 1:2000




ESTRATTO CATASTALE

scala 1:1000



ESTRATTO P.G.T.I.S.

scala 1:1000

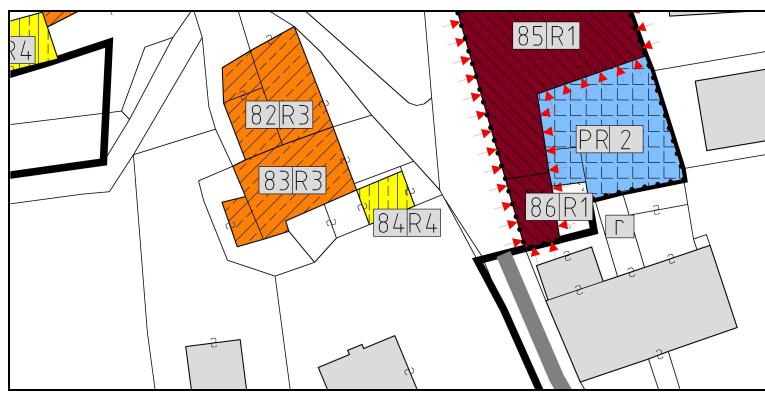

DOCUMENTAZIONE FOTOGRAFICA

VISTA DA EST



VISTA DA NORD-EST



PROPRIETA'

PUBBLICA ECCLESIASTICA PRIVATA

NOTE

DATA DEL RILIEVO

07 maggio 2012



P.R.G. – P.G.T.I.S. TERRES 2013
SCHEDA PER OGGETTO SINGOLO NEL NUCLEO

TERRES

84

ANALISI

1. TIPOLOGIA FUNZIONALE ORIGINARIA

CLASSIFICAZIONE TIPO-MORFOLOGICA

<input type="checkbox"/> Chiesa	<input type="checkbox"/> Casale	<input type="checkbox"/> Stalla	<input type="checkbox"/> Baracca
<input type="checkbox"/> Palazzo	<input type="checkbox"/> Rustico	<input type="checkbox"/> Baita	<input type="checkbox"/> Legnaia
<input type="checkbox"/> Casone	<input type="checkbox"/> Produttivo	<input type="checkbox"/> Edicola	<input type="checkbox"/> Recinzione
<input type="checkbox"/> Casa	<input type="checkbox"/> Locanda	<input checked="" type="checkbox"/> Fontana	<input type="checkbox"/> Altro

NOTE

Edificio ad uso garage/deposito.

CLASSIFICAZIONE FUNZIONALE

<input checked="" type="checkbox"/> Residenziale	<input type="checkbox"/> Turistica	<input type="checkbox"/> Culturale	<input type="checkbox"/> Commerciale
<input type="checkbox"/> Rurale	<input type="checkbox"/> Amministr.	<input type="checkbox"/> Religiosa	<input type="checkbox"/> Artigianale

2. EPOCA DI COSTRUZIONE

	IMPIANTO ORIGINARIO	NUOVO IMPIANTO
ANTERIORE AL 1859	8	
1859 – 1939	6	
POSTERIORE AL 1939	4	
INCERTA	0	
		4
		2
		0

NOTE

L'edificio originario è stato demolito e ricostruito negli anni '00.

3. TIPOLOGIA ARCHITETTONICA STORICA (grado di corrispondenza rispetto alle tipologie standard)

ALTA DEFINIZIONE	<input type="checkbox"/> 8
MEDIA DEFINIZIONE	<input type="checkbox"/> 6
BASSA DEFINIZIONE	<input type="checkbox"/> 4
NESSUNA DEFINIZIONE	<input type="checkbox"/> 0

NOTE

4. PERMANENZA CARATTERI FORMALI ESTERIORI TRADIZIONALI

VOLUMETRICI ORIGINALI	<input type="checkbox"/> 2	<input type="checkbox"/> 1	<input type="checkbox"/> 0
COSTRUTTIVO	<input type="checkbox"/> 2	<input type="checkbox"/> 1	<input type="checkbox"/> 0
COMPLEMENTARI	<input type="checkbox"/> 2	<input type="checkbox"/> 1	<input type="checkbox"/> 0
DECORATIVI	<input type="checkbox"/> 2	<input type="checkbox"/> 1	<input type="checkbox"/> 0

NOTE

5. DEGRADO

NULLO	<input type="checkbox"/>
MEDIO	<input type="checkbox"/>
ELEVATO	<input checked="" type="checkbox"/>

6. SPAZI DI PERTINENZA

ALTA QUALITA'	<input type="checkbox"/>
MEDIA QUALITA'	<input type="checkbox"/>
BASSA QUALITA'	<input checked="" type="checkbox"/>

NOTE

7. GRADO DI UTILIZZO

USO Proprio	<input checked="" type="checkbox"/>	EDIFICIO	<input type="checkbox"/>	PERTINENZA	<input checked="" type="checkbox"/>
Compatibile	<input type="checkbox"/>		<input type="checkbox"/>		<input type="checkbox"/>
Improprio	<input type="checkbox"/>		<input type="checkbox"/>		<input type="checkbox"/>
GRADO Utilizzato	<input checked="" type="checkbox"/>	EDIFICIO	<input type="checkbox"/>	PERTINENZA	<input checked="" type="checkbox"/>
Sottoutilizzato	<input type="checkbox"/>		<input type="checkbox"/>		<input type="checkbox"/>
In stato di abbandono	<input type="checkbox"/>		<input type="checkbox"/>		<input type="checkbox"/>

TOTALE PUNTEGGIO: 4

8. VINCOLI LEGISLATIVI SUGLI IMMBOLI

**9. CATEGORIA DI INTERVENTO PREVISTA DAL
PIANO PRECEDENTE**

DEMOLIZIONE E RICOSTRUZIONE (E)



P.R.G. – P.G.T.I.S. TERRES 2013
SCHEDA PER OGGETTO SINGOLO NEL NUCLEO

TERRES

84

PROGETTO

CATEGORIA DI INTERVENTO PREVISTA

R4

DEMOLIZIONE E RICOSTRUZIONE

MODALITA' DI INTERVENTO PREVISTA

Il volume dell'edificio demolito potrà essere ricollocato sul prospetto sud del manufatto 83, venir accorpato al manufatto 83 limitandone l'altezza a quella attuale oppure mantenere lo stesso sedime come esemplificato nella planimetria, facendo riferimento alle modalità di intervento esemplificate nell'abaco.

Tutte le ipotesi di intervento per quanto riguarda i diritti di terzi dovranno attenersi a quanto previsto dal Codice Civile e dalle specifiche norme di attuazione del P.R.G.

Riferimenti: *Allegato A.7.1, Allegato A.7.2.*

VINCOLI PARTICOLARI



LEGENDA

- █ area sediment originale
- █ area eventuale ricollocazione
- ██ prospetto eventuale ricollocazione
- █ edifici esistenti

CATEGORIA DI INTERVENTO PREVISTA PER GLI SPAZI DI PERTINENZA

RP3

EDIFICI CORRELATI

83

DOCUMENTAZIONE FOTOGRAFICA AGGIUNTIVA

VISTA DA SUD-EST



VISTA DA SUD-OVEST





P.R.G. – P.G.T.I.S. TERRES 2013
SCHEDA PER OGGETTO SINGOLO NEL NUCLEO

TERRES

84

INDICAZIONI CROMATICHE

CLASSE COLORE

A-B-C-D

COLORE FONDO

A	B	C	D	E
1	2	3	1	2

COLORE RISALTI (se presenti)

A	B	C	D	E
1	2	3	1	2

COLORE ZOCCOLO (se presente)

A	B	C	D	E
1	2	3	1	2

ANTE OSCURANTI

1	2	3	4	5
---	---	---	---	---

NOTE

L'edificio dovrà mantenere lo stesso colore del manufatto 83 qualora venga ad esso aggregato.

TITOLI ABILITATIVI - AGGIORNAMENTI