



P.R.G. – P.G.T.I.S. TERRES 2013
SCHEDA PER OGGETTO SINGOLO NEL NUCLEO

**INDIRIZZO/LOCALITÀ
COMUNITÀ DI VALLE**

TERRES
CDV DELLA VALLE DI NON

TERRES


90

IDENTIFICAZIONE DELL'OGGETTO


DATI CATASTALI

C.A.	TERRES	p.ed.	.97
C.C.	TERRES	p.f.	-


INQUADRAMENTO TERRITORIALE scala 1:2000

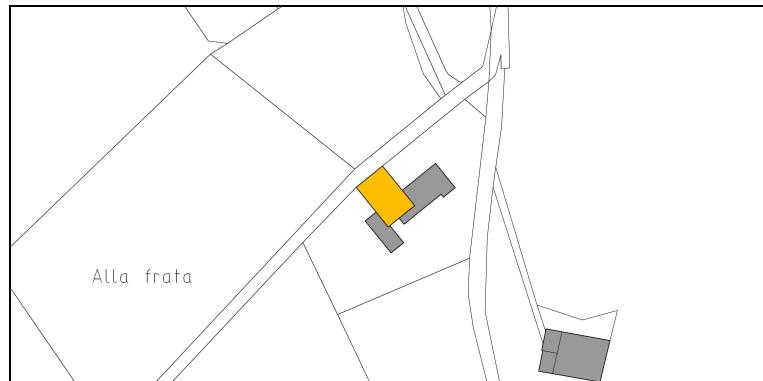

ESTRATTO CATASTALE scala 1:1000

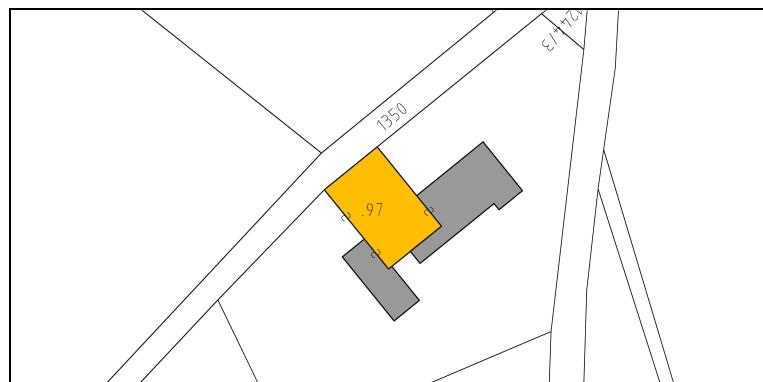

ESTRATTO P.G.T.I.S. scala 1:1000

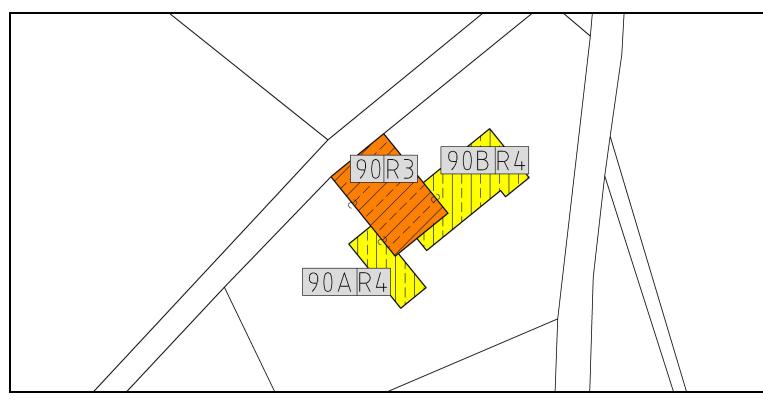

DOCUMENTAZIONE FOTOGRAFICA

VISTA DA NORD-EST



VISTA DA NORD-OVEST



PROPRIETÀ

PUBBLICA ECCLESIASTICA PRIVATA

NOTE

Nel piano precedente l'edificio comprendeva i manufatti 90A e 90B.

DATA DEL RILIEVO

15 giugno 2012



P.R.G. – P.G.T.I.S. TERRES 2013
SCHEDA PER OGGETTO SINGOLO NEL NUCLEO

TERRES

90

ANALISI

1. TIPOLOGIA FUNZIONALE ORIGINARIA

CLASSIFICAZIONE TIPO-MORFOLOGICA

<input type="checkbox"/> Chiesa	<input checked="" type="checkbox"/> Casale	<input type="checkbox"/> Stalla	<input type="checkbox"/> Baracca
<input type="checkbox"/> Palazzo	<input type="checkbox"/> Rustico	<input type="checkbox"/> Baita	<input type="checkbox"/> Legnaia
<input type="checkbox"/> Casone	<input type="checkbox"/> Produttivo	<input type="checkbox"/> Edicola	<input type="checkbox"/> Recinzione
<input type="checkbox"/> Casa	<input type="checkbox"/> Locanda	<input type="checkbox"/> Fontana	<input type="checkbox"/> Altro

NOTE

CLASSIFICAZIONE FUNZIONALE

<input checked="" type="checkbox"/> Residenziale	<input type="checkbox"/> Turistica	<input type="checkbox"/> Culturale	<input type="checkbox"/> Commerciale
<input checked="" type="checkbox"/> Rurale	<input type="checkbox"/> Amministr.	<input type="checkbox"/> Religiosa	<input type="checkbox"/> Artigianale

2. EPOCA DI COSTRUZIONE

	IMPIANTO ORIGINARIO	NUOVO IMPIANTO
ANTERIORE AL 1859	8	
1859 – 1939	6	
POSTERIORE AL 1939	4	
INCERTA	0	
		4
		2
		0

NOTE

Edificio parzialmente risanato negli anni '90.

3. TIPOLOGIA ARCHITETTONICA STORICA (grado di corrispondenza rispetto alle tipologie standard)

ALTA DEFINIZIONE	8
MEDIA DEFINIZIONE	6
BASSA DEFINIZIONE	4
NESSUNA DEFINIZIONE	0

NOTE

4. PERMANENZA CARATTERI FORMALI ESTERIORI TRADIZIONALI

VOLUMETRICI ORIGINALI	2	1	0
COSTRUTTIVO	2	1	0
COMPLEMENTARI	2	1	0
DECORATIVI	2	1	0

NOTE

5. DEGRADO

NULLO	<input type="checkbox"/>
MEDIO	
ELEVATO	<input type="checkbox"/>

6. SPAZI DI PERTINENZA

ALTA QUALITA'	<input type="checkbox"/>
MEDIA QUALITA'	<input type="checkbox"/>
BASSA QUALITA'	<input type="checkbox"/>

NOTE

7. GRADO DI UTILIZZO

USO	EDIFICIO	PERTINENZA
Proprio	<input checked="" type="checkbox"/>	<input type="checkbox"/>
Compatibile		
Improprio	<input type="checkbox"/>	

GRADO	EDIFICIO	PERTINENZA
Utilizzato	<input checked="" type="checkbox"/>	<input type="checkbox"/>
Sottoutilizzato	<input type="checkbox"/>	
In stato di abbandono	<input type="checkbox"/>	

TOTALE PUNTEGGIO: 12 (16)

8. VINCOLI LEGISLATIVI SUGLI IMMOBILI

**9. CATEGORIA DI INTERVENTO PREVISTA DAL
PIANO PRECEDENTE**

RISTRUTTURAZIONE (D)



P.R.G. – P.G.T.I.S. TERRES 2013
SCHEDA PER OGGETTO SINGOLO NEL NUCLEO

TERRES

90

PROGETTO

CATEGORIA DI INTERVENTO PREVISTA

R3

RISTRUTTURAZIONE EDILIZIA

MODALITA' DI INTERVENTO PREVISTA

Nell'ambito del progetto di recupero integrale dell'edificio il sottotetto potrà essere riqualificato reintroducendo la parte lignea nella quale si potranno collocare degli infissi in vetro, facendo riferimento agli elementi tipologici in legno esemplificati nell'abaco.

Riferimenti: *Allegato A.4.1, Allegato A.4.2.*

VINCOLI PARTICOLARI

CATEGORIA DI INTERVENTO PREVISTA PER GLI SPAZI DI PERTINENZA

RP3

EDIFICI CORRELATI

90A-90B

DOCUMENTAZIONE FOTOGRAFICA AGGIUNTIVA

VISTA DA SUD-EST



VISTA DA SUD-OVEST





P.R.G. – P.G.T.I.S. TERRES 2013
SCHEDA PER OGGETTO SINGOLO NEL NUCLEO

TERRES

90

INDICAZIONI CROMATICHE

CLASSE COLORE

A-B-D

COLORE FONDO

A			B			C			D			E
1	2	3	1	2	3	1	2	3	1	2	3	

COLORE RISALTI (se presenti)

A			B			C			D			E
1	2	3	1	2	3	1	2	3	1	2	3	

COLORE ZOCCOLO (se presente)

A			B			C			D			E
1	2	3	1	2	3	1	2	3	1	2	3	

ANTE OSCURANTI

1	2	3	4	5
---	---	---	---	---

NOTE

Le ante ad oscuro potranno presentare le tonalità di colore 1,2 e 5.

TITOLI ABILITATIVI - AGGIORNAMENTI