

P.R.G. – P.G.T.I.S. TERRES 2013

SCHEDE PER OGGETTO SINGOLO NEL NUCLEO

TERRES

**INDIRIZZO/LOCALITÀ
COMUNITÀ DI VALLE**

TERRES – Via Borghetto/Via alla Croce
CDV DELLA VALLE DI NON

73

IDENTIFICAZIONE DELL'OGGETTO

DATI CATASTALI

| | | | |
|-------------|--------|--------------|-----|
| C.A. | TERRES | p.ed. | .72 |
| C.C. | TERRES | p.f. | - |

INQUADRAMENTO TERRITORIALE

scala 1:2000




ESTRATTO CATASTALE

scala 1:1000



ESTRATTO P.G.T.I.S.

scala 1:1000

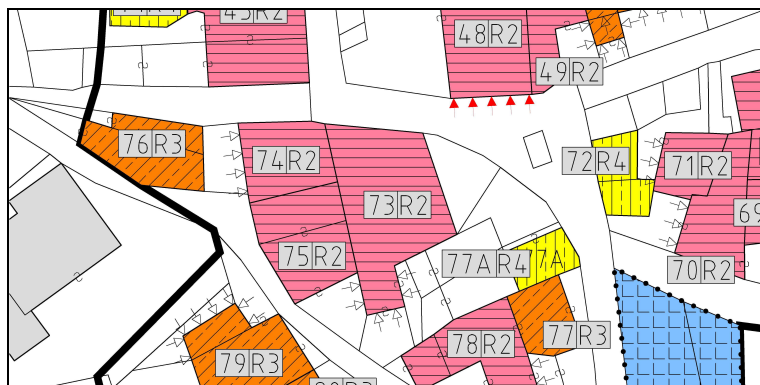

DOCUMENTAZIONE FOTOGRAFICA

VISTA DA EST



VISTA DA SUD



PROPRIETÀ'

☐ PUBBLICA ☐ ECCLESIASTICA ☒ PRIVATA

NOTE

DATA DEL RILIEVO

18 maggio 2012



P.R.G. – P.G.T.I.S. TERRES 2013

SCHEDE PER OGGETTO SINGOLO NEL NUCLEO

TERRES

73

ANALISI

1. TIPOLOGIA FUNZIONALE ORIGINARIA

CLASSIFICAZIONE TIPO-MORFOLOGICA

| | | | |
|--|-------------------------------------|----------------------------------|-------------------------------------|
| <input type="checkbox"/> Chiesa | <input type="checkbox"/> Casale | <input type="checkbox"/> Stalla | <input type="checkbox"/> Baracca |
| <input type="checkbox"/> Palazzo | <input type="checkbox"/> Rustico | <input type="checkbox"/> Baita | <input type="checkbox"/> Legnaia |
| <input checked="" type="checkbox"/> Casone | <input type="checkbox"/> Produttivo | <input type="checkbox"/> Edicola | <input type="checkbox"/> Recinzione |
| <input type="checkbox"/> Casa | <input type="checkbox"/> Locanda | <input type="checkbox"/> Fontana | <input type="checkbox"/> Altro |

CLASSIFICAZIONE FUNZIONALE

| | | | |
|--|-------------------------------------|------------------------------------|--------------------------------------|
| <input checked="" type="checkbox"/> Residenziale | <input type="checkbox"/> Turistica | <input type="checkbox"/> Culturale | <input type="checkbox"/> Commerciale |
| <input type="checkbox"/> Rurale | <input type="checkbox"/> Amministr. | <input type="checkbox"/> Religiosa | <input type="checkbox"/> Artigianale |

NOTE

2. EPOCA DI COSTRUZIONE

| | IMPIANTO ORIGINARIO | NUOVO IMPIANTO |
|--------------------|------------------------|-------------------|
| ANTERIORE AL 1859 | 8 | |
| 1859 – 1939 | 6 | 4 |
| POSTERIORE AL 1939 | 4 | 2 |
| INCERTA | 0 | 0 |

NOTE

3. TIPOLOGIA ARCHITETTONICA STORICA (grado di corrispondenza rispetto alle tipologie standard)

| | |
|---------------------|---|
| ALTA DEFINIZIONE | 8 |
| MEDIA DEFINIZIONE | 6 |
| BASSA DEFINIZIONE | 4 |
| NESSUNA DEFINIZIONE | 0 |

NOTE

4. PERMANENZA CARATTERI FORMALI ESTERIORI TRADIZIONALI

| | | | |
|-----------------------|---|---|---|
| VOLUMETRICI ORIGINALI | 2 | 1 | 0 |
| COSTRUTTIVO | 2 | 1 | 0 |
| COMPLEMENTARI | 2 | 1 | 0 |
| DECORATIVI | 2 | 1 | 0 |

NOTE

5. DEGRADO

| | |
|---------|-------------------------------------|
| NULLO | <input type="checkbox"/> |
| MEDIO | <input type="checkbox"/> |
| ELEVATO | <input checked="" type="checkbox"/> |

6. SPAZI DI PERTINENZA

| | |
|----------------|-------------------------------------|
| ALTA QUALITA' | <input type="checkbox"/> |
| MEDIA QUALITA' | <input checked="" type="checkbox"/> |
| BASSA QUALITA' | <input type="checkbox"/> |

NOTE

7. GRADO DI UTILIZZO

| USO | EDIFICIO | PERTINENZA |
|-----------------------|-------------------------------------|-------------------------------------|
| Proprio | <input checked="" type="checkbox"/> | <input checked="" type="checkbox"/> |
| Compatibile | <input type="checkbox"/> | <input type="checkbox"/> |
| Improprio | <input type="checkbox"/> | <input type="checkbox"/> |
| GRADO | EDIFICIO | PERTINENZA |
| Utilizzato | <input type="checkbox"/> | <input type="checkbox"/> |
| Sottoutilizzato | <input checked="" type="checkbox"/> | <input checked="" type="checkbox"/> |
| In stato di abbandono | <input type="checkbox"/> | <input type="checkbox"/> |

TOTALE PUNTEGGIO: 21

8. VINCOLI LEGISLATIVI SUGLI IMMOBILI

9. CATEGORIA DI INTERVENTO PREVISTA DAL PIANO PRECEDENTE

RISANAMENTO (C)

P.R.G. – P.G.T.I.S. TERRES 2013

SCHEDE PER OGGETTO SINGOLO NEL NUCLEO

TERRES

73

PROGETTO
CATEGORIA DI INTERVENTO PREVISTA
R2
RISANAMENTO CONSERVATIVO
MODALITA' DI INTERVENTO PREVISTA

Nell'ambito del progetto di recupero integrale dell'edificio l'elemento d'accesso a sud che risulta essere alquanto manomesso potrà essere riqualificato reintroducendo la parte lignea nella porzione superiore dove si potranno collocare degli infissi in vetro, facendo riferimento agli elementi tipologici in legno esemplificati nell'abaco. È inoltre consigliato mantenere alcuni stralci di intonaco originario, quale testimonianza di materiali e tecniche tradizionali.

Riferimenti: *Allegato A.4.1, Allegato A.4.2, Allegato A.7.1, Allegato A.7.2.*

VINCOLI PARTICOLARI

Obbligo mantenimento dei contorni in pietra di tutte le aperture (porte e finestre) e dei tamponamenti in legno con la possibilità di riproporli secondo le tipologie previste nell'abaco.

Si evidenzia la presenza di due elementi costruttivi di rilievo (il rivestimento in legno con orditura portante e il portale in pietra), così come catalogati nella *Tavola 8*, per i quali sono obbligatori il mantenimento e il restauro quanto meno per la struttura portante.

Riferimenti: *Allegato A.4.1, Allegato A.4.2, Tavola 8.*

CATEGORIA DI INTERVENTO PREVISTA PER GLI SPAZI DI PERTINENZA
RP2
EDIFICI CORRELATI

74, 75

DOCUMENTAZIONE FOTOGRAFICA AGGIUNTIVA

VISTA DA NORD



VISTA DA SUD





P.R.G. – P.G.T.I.S. TERRES 2013

SCHEDE PER OGGETTO SINGOLO NEL NUCLEO

TERRES

73

INDICAZIONI CROMATICHE

CLASSE COLORE

A-E

COLORE FONDO

| A | | | B | | | C | | | D | | | E |
|---|---|---|---|---|---|---|---|---|---|---|---|---|
| 1 | 2 | 3 | 1 | 2 | 3 | 1 | 2 | 3 | 1 | 2 | 3 | |

COLORE RISALTI (se presenti)

| A | | | B | | | C | | | D | | | E |
|---|---|---|---|---|---|---|---|---|---|---|---|---|
| 1 | 2 | 3 | 1 | 2 | 3 | 1 | 2 | 3 | 1 | 2 | 3 | |

COLORE ZOCCOLO (se presente)

| A | | | B | | | C | | | D | | | E |
|---|---|---|---|---|---|---|---|---|---|---|---|---|
| 1 | 2 | 3 | 1 | 2 | 3 | 1 | 2 | 3 | 1 | 2 | 3 | |

ANTE OSCURANTI

| | | | | |
|---|---|---|---|---|
| 1 | 2 | 3 | 4 | 5 |
|---|---|---|---|---|

NOTE

Le ante ad oscuro potranno presentare le tonalità di colore 1,2 e 5.

TITOLI ABILITATIVI - AGGIORNAMENTI