


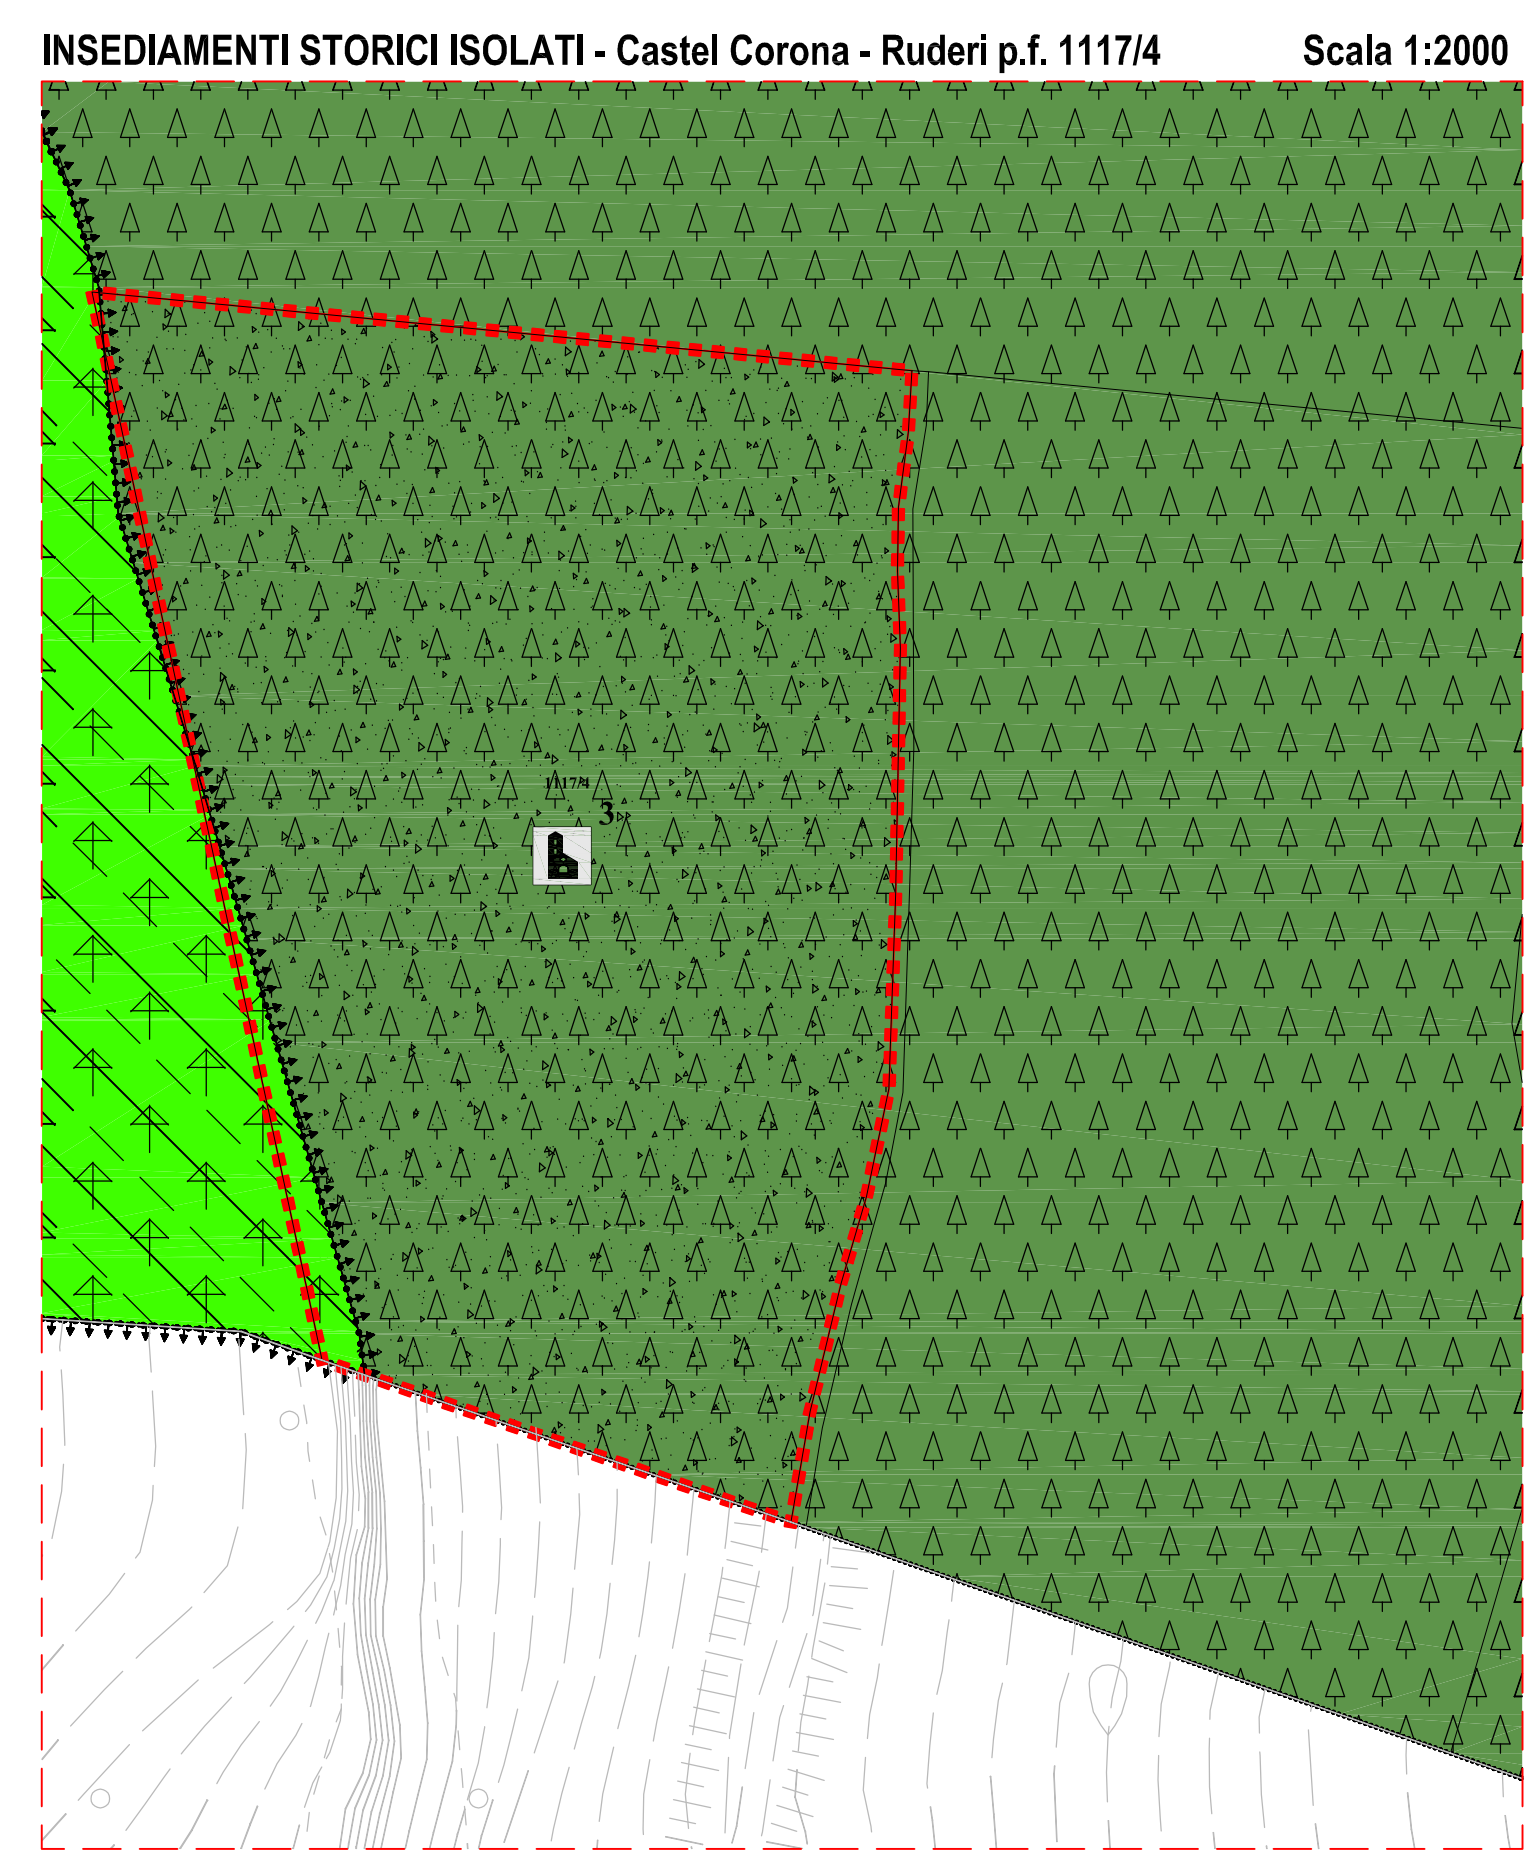


| DEFINIZIONE                                                                                     | SIMBOLO | CODICE SHP                               | ARTICOLO  |
|-------------------------------------------------------------------------------------------------|---------|------------------------------------------|-----------|
| INSEDIAMENTI ED ELEMENTI STORICI                                                                |         |                                          |           |
| PERIMETRO INSEDIAMENTO STORICO                                                                  |         | A101                                     | ART. 8    |
| CATEGORIE DI INTERVENTO                                                                         |         |                                          |           |
| RESTAURO                                                                                        |         | A203                                     | ART. 8    |
| RISANAMENTO CONSERVATIVO                                                                        |         | A204                                     | ART. 8    |
| RISTRUTTURAZIONE EDILIZIA                                                                       |         | A205                                     | ART. 8    |
| DEMOLIZIONE E RICOSTRUZIONE                                                                     |         | A207                                     | ART. 8    |
| DEMOLIZIONE                                                                                     |         | A208                                     | ART. 8    |
| VINCOLO DIRETTO MANUFATTI E SITI BENI DICHIARATI DI INTERESSE (D. Legh. n.42/2004)              |         | Z301                                     | ART. 15.8 |
| ELEMENTO STORICO CULTURALE NON VINCOLATO CON PRESENZA DI INTERESSE (art.12 D. Legh. n. 42/2004) |         | E104                                     | ART. 15.8 |
| ZONE E AREE PER ATTIVITA' AGRO-SILVO-PASTORALI                                                  |         |                                          |           |
| AREA AGRICOLA DI PREGIO                                                                         |         | E104                                     | ART. 11.1 |
| AREA A BOSCO                                                                                    |         | E106                                     | ART. 11.3 |
| ZONE F AREE PER LA MOBILITA' PRINCIPALE                                                         |         |                                          |           |
| ESISTENTI                                                                                       |         | PROGETTO                                 |           |
| POTENZIAMENTO                                                                                   |         | F501 - F503 - F502<br>F412 - F414 - F413 | ART. 13   |
| SECONDARIA                                                                                      |         |                                          |           |
| ESISTENTI                                                                                       |         | PROGETTO                                 |           |
| POTENZIAMENTO                                                                                   |         | F601 - F603 - F602<br>F417 - F416        | ART. 13   |
| DI INTERESSE LOCALE                                                                             |         |                                          |           |
| FASCE DI RISPETTO                                                                               |         |                                          |           |
| FASCIA DI RISPETTO STRADALE                                                                     |         | G103                                     | ART. 15.2 |
| ELEMENTI CONVENZIONALI FISICI                                                                   |         |                                          |           |
| CONFINO COMUNALE                                                                                |         | Z403                                     |           |
| NORME SPECIFICHE E VARIANTI                                                                     |         |                                          |           |
| AREA CON SPECIFICO RIFERIMENTO NORMATIVO                                                        |         | Z602                                     |           |

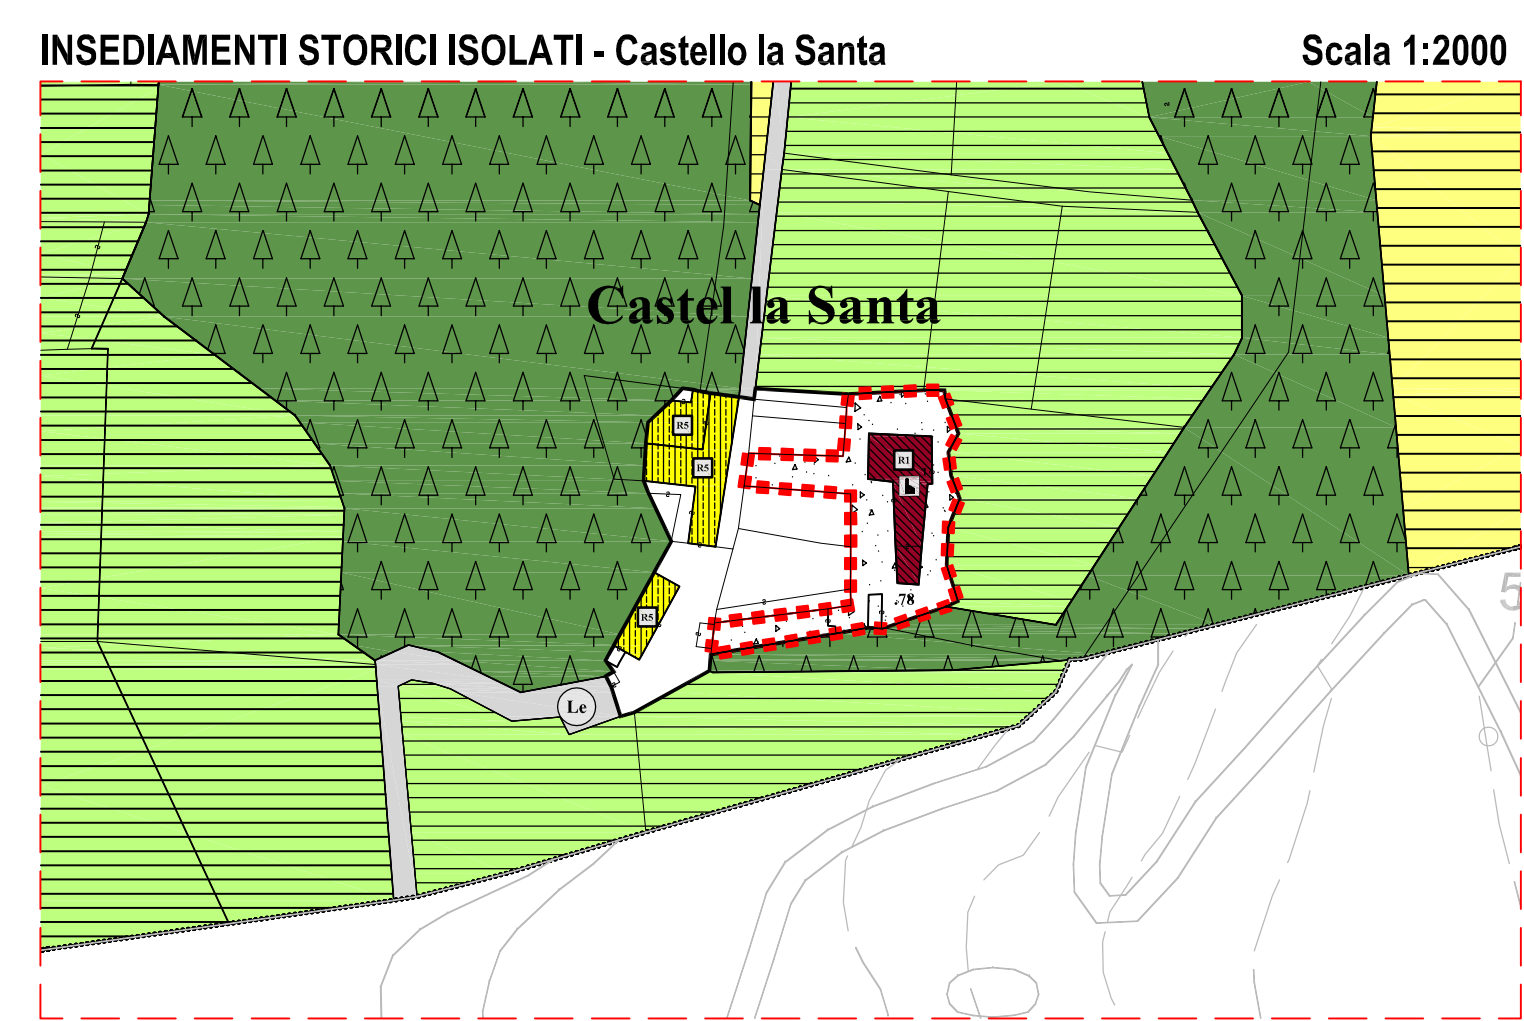


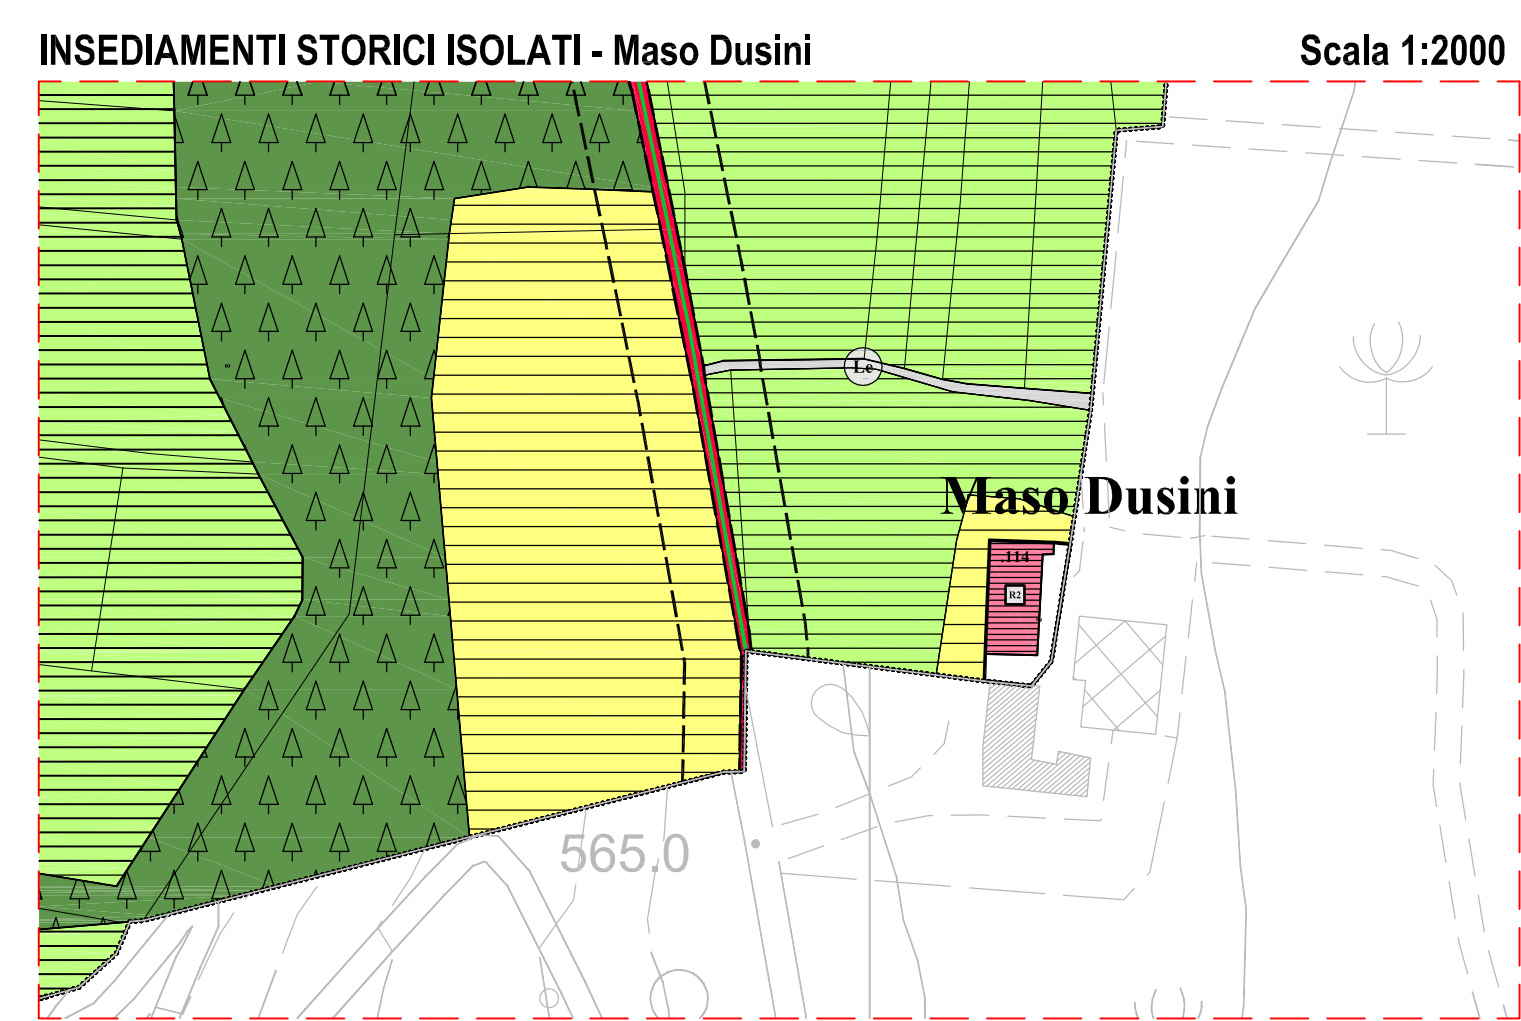

**COMUNE DI CUNEVO**  
PROVINCIA DI TRENTO

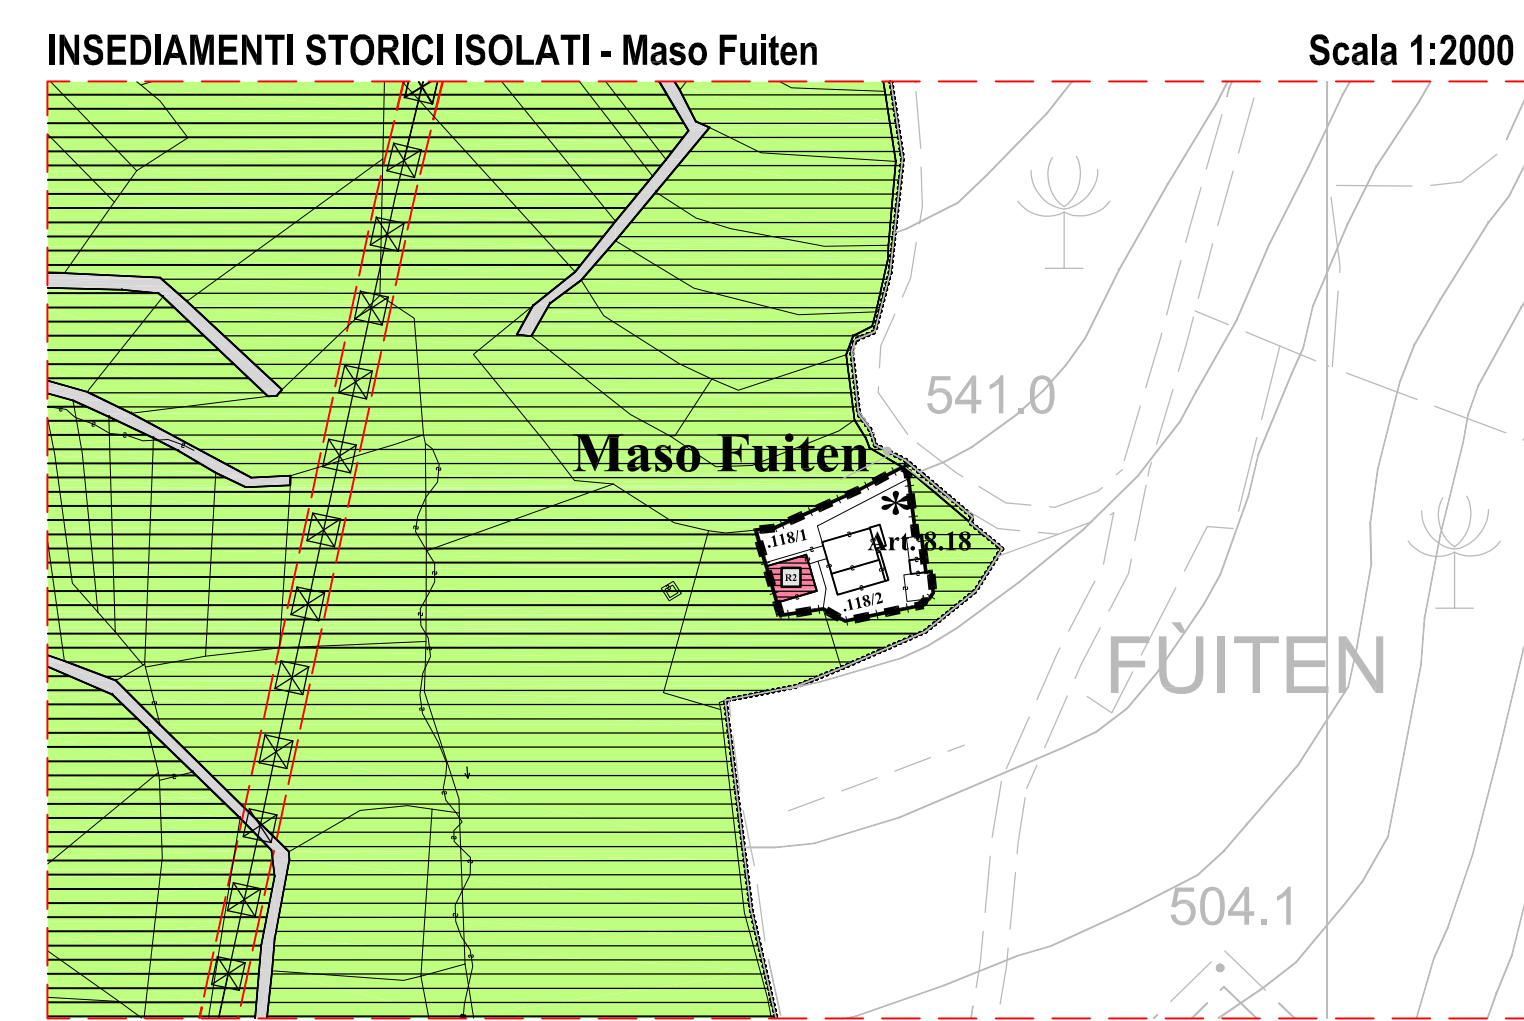


**PIANO REGOLATORE GENERALE**  
**VARIANTE 2013**

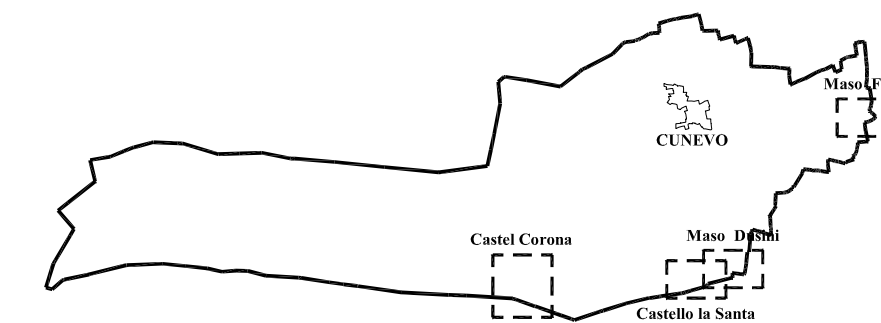

PRIMA ADOZIONE: Delibera del Commissario ad acta n.1 dd. 29.07.2013  
SECONDA ADOZIONE: Delibera del Commissario ad acta n. .... dd. ....

|                        |                        |   |
|------------------------|------------------------|---|
| Il Segretario Comunale | Il Commissario ad acta | Il Redattore   |
|                        |                        | ORDINE DEGLI ARCHITETTI<br>DELLA PROV. DI TRENTO<br>dott. arch. <b>WALTER DALPIAZ</b><br>ISCRIZIONE ALBO N° 648 |

|                                      |                                              |
|--------------------------------------|----------------------------------------------|
| TAVOLA N. 03<br>1:1000<br>10.02.2014 | <b>CENTRI STORICI E CATEGORIE DI EDIFICI</b> |
|--------------------------------------|----------------------------------------------|
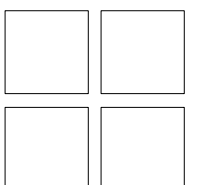
|                                                                                    |                                                                                     |                                 |
|------------------------------------------------------------------------------------|-------------------------------------------------------------------------------------|---------------------------------|
|  | <b>STUDIO TECNICO ASSOCIATO D'ARCHITETTURA</b><br>dott. arch. <b>WALTER DALPIAZ</b> | dott. arch. <b>AGNESE ZADRA</b> |
|------------------------------------------------------------------------------------|-------------------------------------------------------------------------------------|---------------------------------|

38023 CLES (TN) Via T. e G. Lorenzoni, 8 - Tel. e Fax. 0463-421800 - E-mail: walterdapiaz@gmail.com - Cod. Fisc. e Part. Iva 02 037 070 220

