



COMUNE DI CONTA'

Provincia di Trento

VERBALE DELLA DELIBERAZIONE DELLA GIUNTA MUNICIPALE

N° 81 DEL 25.07.2022

OGGETTO: Approvazione in linea tecnica e a tutti gli effetti del progetto esecutivo dei lavori di "Intervento di asfaltatura CC FLAVON". Codice CUP. B75F22001190001 – Codice CIG 9339965EEE

L'anno Duemilaventidue, addì Venticinque, del mese di Luglio, alle ore 08:30, nella sala delle riunioni, presso la sede Municipale di Cunevo.

Previa l'osservanza di tutte le formalità prescritte dalla vigente Legge vennero oggi convocati a seduta i componenti la Giunta Comunale.

All'appello risultano:

ZANON FULVIO	SINDACO	Presente
POLETTI BARBARA	VICESINDACO	Presente
IOB MANUEL	ASSESSORE	Presente
MICLET ALESSANDRO	ASSESSORE	Assente
PODA VIRGINIA	ASSESSORE	Presente

Presenti: n. 4

Assenti: n. 1

Partecipa all'adunanza il SEGRETARIO COMUNALE dott.ssa Loiotila Giovanna, il quale provvede alla redazione del presente verbale.

Riconosciuto legale il numero degli intervenuti, il Zanon Fulvio, nella sua qualità di SINDACO assume la presidenza e dichiara aperta la seduta per la trattazione dell'oggetto sopra indicato.

OGGETTO: Approvazione in linea tecnica e a tutti gli effetti del progetto esecutivo dei lavori di “Intervento di asfaltatura CC FLAVON”.
Codice CUP. B75F22001190001 – Codice CIG 9339965EEE.

LA GIUNTA COMUNALE

Rilevato come rientri tra i programmi della amministrazione comunale procedere ad una serie di interventi di sistemazione delle strade nel Comune di Contà ed in particolare in CC Flavon, al fine di ripristinare la sicurezza per veicoli e pedoni. Considerato che al fine di procedere in tal senso è stato affidato, con deliberazione della giunta comunale n. 79 di data 19.07.2022, all'ing. Stefano Zanini con studio tecnico in Ville D'Anaunia, C.F. ZNNSFN87T07C794M, l'incarico per l'incarico per la redazione della perizia e direzione lavori nell'ambito dell’“Intervento di asfaltatura strade anno 2022 in CC Flavon” dietro corrispettivo di €. 3.780,51 oltre cassa al 4% ed iva al 22%, applicando uno sconto del 20% sulle tariffe professionali e quindi per un totale complessivo di €. 4.796,71;

Dato atto che il progettista ha depositato gli elaborati progettuali

Vista la LEGGE-2021- articolo:-1- comma:-407-bilancio di previsione dello stato per l'anno finanziario 2022 e bilancio pluriennale per il triennio 2022-2024, alla luce della quale sono stati assegnati al Comune di Contà la somma di €. 10.000,00 per l'anno 2022, come comunicato con nota agli atti prot. n. 330 di data 21.01.2022 da parte del Ministero dell'Interno.

Dato atto che nella suddetta circolare è stato specificato che i lavori dovranno avere inizio in data 30.07.2022, pena la revoca del contributo.

Preso pertanto visione degli elaborati tecnici e ritenuti gli stessi meritevoli di approvazione, in quanto rispondenti alle esigenze dell'amministrazione comunale, da cui si evidenzia una spesa di seguito riportata:

A. LAVORI	
a.1) Lavori	€. 73.735,90
a.2) Oneri sicurezza non soggetti a ribasso	€. 8.73,81
TOTALE	€. 73.609,71
B. SOMME A DISPOSIZIONE	
b.1) imprevisti	€. 3.636,80
b.2) oneri	€. 100,00
b.3) spese tecniche	€. 3.780,51
b.4) oneri previdenziali su b.3)	€. 151,22
b.5) oneri fiscali su A, b1, b2, b3, b4	€. 17.856,21
Totale somme a disposizione	€.25.527,74
Totale complessivo	€.99.137,45

Dato atto che il progetto si compone dei seguenti elaborati:

relazione tecnico illustrativa:

computo metrico

computo metrico sicurezza

foglio patti e prescrizioni

tavola 1: indicazione strade di intervento

elenco prezzi

Riconosciuto sussistere i presupposti d'urgenza per dichiarare il presente atto immediatamente eseguibile, onde poter procedere con i lavori di cui trattasi entro il termine previsto ai fini del contributo.

Evidenziato che si intende avvalersi della facoltà prevista dall'articolo 46 della L.P. 26/93 e s.m. e quindi autorizzare la consegna dei lavori dopo l'aggiudicazione e prima della stipulazione del relativo contratto, previa verifica dell'assenza di inadempimenti ai sensi della vigente normativa antimafia, precisando a tal proposito l'applicazione al presente appalto delle disposizioni dell'articolo 3 della L. 13 agosto 2010, n. 136 e s.m. recante “Piano straordinario contro le mafie” in materia di tracciabilità dei flussi finanziari e del D.Lgs. 20 marzo 2010, n. 53 (c.d. recepimento della direttiva ricorsi 11 dicembre 2007, n. 66).

Dato atto che il progetto esecutivo ha ottenuto i seguenti pareri ed autorizzazioni:

conformità urbanistica a seguito della Commissione edilizia di data 21.07.2022, come da verbale agli atti;

Di dare atto che l'opera è inserita negli strumenti di programmazione dell'ente.

Vista la documentazione agli atti e ritenuta la stessa meritevole di approvazione;

Al fine della corretta imputazione della spesa secondo la sua esigibilità, nel rispetto del principio generale della competenza finanziaria potenziata, si prevede che la prestazione sarà eseguita entro l'anno 2022;

In merito alle modalità di appalto dei lavori sopra descritti si precisa che, in forza dell'art. 3, comma 1, della Legge provinciale 23 marzo 2020 n. 2 "Misure urgenti di sostegno per le famiglie, i lavoratori e i settori economici connesse all'emergenza epidemiologica da Covid-19 e altre disposizioni", le Amministrazioni aggiudicatrici, relativamente alle procedure per le quali la determina a contrarre è adottata entro il 30 giugno 2023, possono procedere all'affidamento

diretto di lavori fino alla soglia prevista dall'art. 1, comma 2, lettera a) del Decreto legge n. 76/2020, come modificato dal Decreto legge n. 77/2021, stabilita in euro 150.000,00.-.

Si ritiene pertanto di procedere mediante gara telematica su piattaforma Mepat, con invito a tre ditte del settore.

La succitata procedura verrà espletata mediante attivazione di una richiesta di offerta (RDO) attraverso il Sistema Informatico di cui all'art. 23, comma 6, del Decreto del Presidente della Giunta Provinciale 22 maggio 1991 n. 10-40/Leg., messo a disposizione della Provincia Autonoma di Trento.

Accertata la competenza a deliberare in capo a questa Giunta, così come previsto dall'art. 50 del Codice degli enti locali della Regione autonoma Trentino Alto Adige approvato con Legge regionale dd. 3 maggio 2018, n. 2.

Rilevato che l'art. 40 del D.Lgs. 50/2016 prevede l'obbligo di utilizzo dei mezzi di comunicazione elettronici nello svolgimento di procedure di aggiudicazione dei lavori pubblici, in recepimento della direttiva comunitaria 2014/24/EU sugli appalti;

Rilevato come si rende necessario scegliere, ai sensi della normativa vigente in materia di lavori pubblici ed in particolare il nominativo della ditta chiamata a partecipare alla gara uffiosa di cui sopra, così come indicato nell'allegato al presente provvedimento per farne parte integrante e sostanziale, il quale risulta essere sottratto all'accesso per effetto della normativa sul procedimento, fino al termine della procedura di gara;

Preso atto che responsabile del procedimento è il Segretario comunale, che dovrà effettuare tutti gli adempimenti previsti per l'affidamento dei lavori in questione.

Evidenziato come l'importo per l'opera pubblica in oggetto trova imputazione al piano dei conti finanziario mis/prog/tit/mac 10050205-cap. 3704 – del bilancio di previsione 2022, che risulta finanziato per €. 10.000,00 con contributo Stato, LEGGE-2021- articolo:-1- comma:-407-bilancio di previsione dello stato per l'anno finanziario 2022 e bilancio pluriennale per il triennio 2022-2024, per €. 51.652,00 risorse straordinarie BIM Adige e la restante parte con avanzo di amministrazione;

Dato atto che con delibera consiliare n. 10 di data 05 maggio 2022, dichiarata immediatamente eseguibile, è stato approvato il bilancio di previsione per l'esercizio finanziario 2022, il bilancio pluriennale 2022/2024 il Documento Unico di Programmazione e la Nota Integrativa;

Richiamata la deliberazione giuntale n. 45 di data 10.05.2022 eseguibile, è stato approvato l'atto di indirizzo per la gestione del bilancio di previsione 2022/2024 ed affidata la gestione ai Responsabili dei Servizi e viste le s.m. e i.

Visto il decreto sindacale n. 1 dd. 10.05.2022 di nomina dei Responsabili dei Servizi per l'anno 2022;

Visto il D.Lgs. 23.06.2011, n. 118 recante disposizioni in materia di armonizzazione contabile dei bilanci delle Regioni, delle Province Autonome e degli Enti Locali;

Acquisiti sulla proposta di deliberazione:

- il parere in ordine alla regolarità tecnico-amministrativa reso dal Segretario comunale;
- il parere in ordine alla regolarità contabile reso dal Responsabile del Servizio Finanziario; entrambi espressi ai sensi dell'articolo 185 del Codice degli enti locali della Regione autonoma Trentino Alto Adige approvato con Legge regionale dd. 3 maggio 2018, n. 2.

Vista l'attestazione di copertura finanziaria resa dal Responsabile del Servizio Finanziario espressa ai sensi dell'articolo 187 comma 1 del Codice degli enti locali della Regione autonoma Trentino Alto Adige approvato con Legge regionale dd. 3 maggio 2018, n. 2.

Visto il Codice degli enti locali della Regione autonoma Trentino Alto Adige approvato con Legge regionale dd. 3 maggio 2018, n. 2.

Vista la Legge Regionale dd. 29.10.2014 n. 10, con la quale si adeguavano gli obblighi di pubblicità, trasparenza e diffusione di informazioni da osservare parte della Regione T.A.A. e degli Enti a ordinamento regionale, come già individuati dalla Legge 06.11.2012 n. 190 e dal D.Lgs. 14.03.2013 n. 33.

Visto lo Statuto del Comune di Contà approvato dai Consigli comunali di Cunevo, Flavon e Terres con delibere consiliari n. 35 dd. 23.12.2015, n. 21 dd. 28.12.2015 e n. 38 dd. 28.12.2015;

Con voti favorevoli unanimi, espressi per alzata di mano

DELIBERA

1. Di approvare in linea tecnica e a tutti gli effetti, il progetto esecutivo dei lavori di “Intervento di asfaltatura CC FLAVON”, redatto dall'ing. Stefano Zanini con studio tecnico in Ville D'Anaunia nell'importo complessivo di € 99.137,45 di cui € 73.609,71 per lavori (comprendenti € 873,81 per oneri della sicurezza) ed € 25.527,74 per somme a disposizione dell'amministrazione, come riportato nel quadro economico:

C. LAVORI	
a.1) Lavori	€. 73.735,90

a.2) Oneri sicurezza non soggetti a ribasso	€. 8.73,81
TOTALE	€. 73.609,71
D. SOMME A DISPOSIZIONE	
b.1) imprevisti	€. 3.636,80
b.2) oneri	€. 100,00
b.3) spese tecniche	€. 3.780,51
b.4) oneri previdenziali su b.3)	€. 151,22
b.5) oneri fiscali su A, b1, b2, b3, b4	€. 17.856,21
Totale somme a disposizione	€.25.527,74
Totale complessivo	€.99.137,45

2. Di dare atto che gli elaborati progettuali, oggetto dell'approvazione, rispettano perfettamente gli scopi perseguiti dall'Amministrazione committente e rispondono alle norme tecniche del settore, preventivamente acquisti i nulla osta e le autorizzazioni necessarie e sono così composti:
relazione tecnico illustrativa:
computo metrico
computo metrico sicurezza
foglio patti e prescrizioni
tavola 1: indicazione strade di intervento
elenco prezzi;
3. Di dare inoltre atto che ci si intende avvalere della facoltà prevista dall'articolo 46 della L.P. 26/93 e s.m., in quanto è necessario ed urgente procedere all'avvio dei lavori e quindi la consegna dei lavori dopo l'aggiudicazione e prima della stipulazione del contratto;
4. Di stabilire di appaltare i lavori di realizzazione di cui al punto 1) mediante all'affidamento dei lavori con la procedura di affidamento diretto, con invito a tre ditte, ai sensi dell'art. 3 co. 01 L.P. 2/2020, cui viene attribuito il seguente Codice Codice CUP. B75F22001190001 – Codice CIG 9339965EEE;
5. Di ribadire inoltre in merito alla procedura in esame le seguenti indicazioni:
 - le ditte indicate nell' allegato al presente provvedimento per farne parte integrante e sostanziale viene sottratto all'accesso per effetto della normativa sul procedimento, fino al termine della procedura;
 - l'appalto sarà espletato ricorrendo a mezzi di comunicazione elettronici, ai sensi dell'art. 40 del D.Lgs. 50/2016 e dell'art. 54 del D.P.P. 11.05.2012, n. 9-84/Leg come modificato dall'art. 5 del Decreto del presidente della provincia 21 settembre 2018, n. 13-88/Leg.;
 - il responsabile del procedimento è il Segretario comunale in base alle competenze assegnate attraverso gli atti di programmazione dell'ente con avvio lavori entro il 30.07.2022;
 - l'opera non è suddivisa in lotti; l'intervento prevede la realizzazione di un'opera di sistemazione asfalti in CC Flavon;
6. Di dare atto che la somma di €. 4.796,71 è già stata impegnata al piano dei conti finanziario mis/prog/tit/mac 10050205–cap. 3704 – del bilancio di previsione 2022, con provvedimento della giunta comunale n. 79 di data 19.07.2022;
7. Di impegnare la somma d €. 94.340,74 al piano dei conti finanziario mis/prog/tit/mac 10050205–cap. 3704 – del bilancio di previsione 2022, che risulta finanziato per €. 10.000,00 con contributo Stato, LEGGE-2021- articolo:-1- comma:-407-bilancio di previsione dello stato per l'anno finanziario 2022 e bilancio pluriennale per il triennio 2022-2024, per €. 51.652,00 risorse straordinarie BIM Adige e la restante parte con avanzo di amministrazione;
8. Di dare atto che la somma di €. 10.000,00 viene accertata al piano dei conti finanziario tit/tip/cat 420001- cap-1273 del bilancio di previsione in corso per quanto riguarda il contributo dello Stato e la somma di €. 51.652,00 viene accertata al piano dei conti finanziario tit/tip/cat 420001- cap- 1275 del bilancio di previsione in corso per quanto riguarda il contributo BIM.
9. Di evidenziare che il Comune di Contà ha adottato un apposito piano per l'anticorruzione e la trasparenza, nonché un codice di comportamento dei propri dipendenti, il tutto nel rispetto della legge n. 190/2012 e s.m.i., tesa a promuovere l'integrità dei comportamenti nella pubblica amministrazione e che gli anzidetti documenti sono visionabili sul sito istituzionale del Comune, alla sezione "Amministrazione trasparente".
10. Di dare evidenza che ai sensi dell'art. 4 della L.P. 30 novembre 1992, n. 23 avverso il presente atto sono ammessi:

- opposizione, da parte di ogni cittadino, alla Giunta comunale durante il periodo di pubblicazione ai sensi dell'articolo 183 comma 5 del Codice degli enti locali della Regione autonoma Trentino Alto Adige approvato con Legge regionale dd. 3 maggio 2018, n. 2;
 - ricorso giurisdizionale al Tribunale Regionale di Giustizia Amministrativa di Trento entro 60 giorni, ai sensi degli art. 13 e 29 del D.Lgs. 02 luglio 2010, n. 104; ovvero ed in alternativa al ricorso giurisdizionale
 - ricorso straordinario al Presidente della Repubblica, ai sensi dell'art. 8 del D.P.R. del 24 novembre 1971, n. 1199, entro 120 giorni.
- Che in relazione alle procedure di affidamento di lavori, servizi e forniture è ammesso il solo ricorso avanti al T.R.G.A. di Trento con termini processuali ordinari dimezzati a 30 giorni ex artt. 119 1^o comma lettera a) e 120 D.Lgs. 02.07.2010 n.ro 104, nonché artt. 244 e 245 del D.Lgs. 12.04.2010, n. 163 e s.m.
11. Di disporre la comunicazione del presente provvedimento, contestualmente all'affissione all'Albo Comunale, ai capigruppo consiliari, ai sensi dell'articolo 183 comma 2 del Codice degli Enti Locali della Regione Autonoma Trentino Alto Adige approvato con Legge Regionale di data 03 maggio 2018, n. 2.

S U C C E S S I V A M E N T E

Stante l'urgenza di provvedere in merito.

Visto l'articolo 183 comma 4 del Codice degli Enti Locali della Regione Autonoma Trentino-Alto Adige approvato con Legge Regionale di data 03 maggio 2018, n. 2.

Ad unanimità di voti favorevoli, espressi per alzata di mano,

D E L I B E R A

Di dichiarare il presente atto immediatamente eseguibile, ai sensi della su richiamata normativa dando atto che ad esso va data ulteriore pubblicità, quale condizione integrativa d'efficacia, sul sito internet del Comune per un periodo di 5 anni, ai sensi della L.R. 29 ottobre 2014, n. 10 e s.m. e i., nei casi previsti dal Decreto Legislativo n. 33 del 14 marzo 2013 e dalla Legge 06 novembre 2012, n. 190.

Data lettura del presente verbale, lo stesso viene approvato e sottoscritto.

IL SINDACO

F.to Zanon Fulvio

IL SEGRETARIO COMUNALE

F.to Loiotila dott.ssa Giovanna

RELAZIONE DI PUBBLICAZIONE

(Art. 183 del Codice degli enti locali della Regione autonoma Trentino Alto Adige approvato con Legge regionale dd. 3 maggio 2018, n. 2)

Si certifica che copia del presente verbale viene pubblicata all'Albo comunale ove rimarrà esposta per 10 giorni consecutivi dal giorno **29/07/2022** al giorno **08/08/2022**.

IL SEGRETARIO COMUNALE

F.to Loiotila dott.ssa Giovanna

CERTIFICAZIONE ESECUTIVITA'

La presente deliberazione è stata dichiarata, per l'urgenza, ai sensi dell'art. 183 comma 4 del Codice degli enti locali della Regione autonoma Trentino Alto Adige approvato con Legge regionale dd. 3 maggio 2018, n. 2, **immediatamente eseguibile**.

IL SEGRETARIO COMUNALE

F.to Loiotila dott.ssa Giovanna

Copia conforme all'originale in carta libera per uso amministrativo.

Contà, lì 04/09/2023

IL SEGRETARIO COMUNALE

Loiotila dott.ssa Giovanna

**PARERI OBBLIGATORI ESPRESI AI SENSI DEGLI ARTICOLI 185 E 187 DEL
CODICE DEGLI ENTI LOCALI DELLA REGIONE AUTONOMA TRENTO ALTO
ADIGE APPROVATO CON LEGGE REGIONALE DD. 3 MAGGIO 2018, N. 2**

PARERE DI REGOLARITÀ TECNICO-AMMINISTRATIVA

Istruita ed esaminata la proposta di deliberazione in oggetto, come richiesto dagli articoli 185 e 187 del Codice degli enti locali della Regione autonoma Trentino Alto Adige approvato con Legge regionale dd. 3 maggio 2018, n. 2, si esprime parere FAVOREVOLE in ordine alla regolarità tecnico-amministrativa dell'atto.

Contà, 25/07/2022

IL SEGRETARIO COMUNALE

F.to Loiotila dott.ssa Giovanna

**PARERE DI REGOLARITÀ CONTABILE E ATTESTAZIONE DI COPERTURA
FINANZIARIA**

Esaminata la proposta di deliberazione in oggetto e verificati gli aspetti contabili, formali e sostanziali, che ad essa ineriscono, ai sensi degli articoli 185 e 187 del Codice degli enti locali della Regione autonoma Trentino Alto Adige approvato con Legge regionale dd. 3 maggio 2018, n. 2, si esprime parere FAVOREVOLE in ordine alla regolarità contabile dell'atto e si attesta la relativa copertura finanziaria.

Contà, 25/07/2022

IL RESPONSABILE DEL SERVIZIO FINANZIARIO

F.to Rizzardi rag. Monica

Impegno di spesa / accertamento:

E /U	Esercizio	Capitolo	Articolo	PDC Finanziario	Anno	Importo	Codice
E	2022	1273	0	E.4.02.01.01.001	2022	10.000,00	081GC/001
U	2022	3704	0	U.2.02.03.99.001	2022	94.340,74	081GC/001
E	2022	1275	0	E.4.02.01.02.018	2022	51.652,00	081GC/001

Comune di Contà
Provincia di Trento

pag. 1

COMPUTO METRICO

OGGETTO: Interventi di asfaltatura strade 2022 Comune di Contà

COMMITTENTE: Comune di Contà

Contà, 19/07/2022

IL TECNICO
Ing. Stefano Zanini

Comune di Contà
Provincia di Trento

pag. 1

COMPUTO METRICO

OGGETTO: Interventi di asfaltatura strade 2022 Comune di Contà

COMMITTENTE: Comune di Contà

Contà, 19/07/2022

IL TECNICO
Ing. Stefano Zanini

Num.Ord. TARIFFA	DESIGNAZIONE DEI LAVORI	DIMENSIONI				Quantità	IMPORTI	
		par.ug.	lung.	larg.	H/peso		unitario	TOTALE
	R I P O R T O							44'083,31
	regola d'arte. sulla fondazione stradale Cat 4 - Tratto 4 Campo Sportivo Flavon							
	SOMMANO m ²							
27 / 15 D.11.05.0150 .005	Taglio di pavimentazione in conglomerato bituminoso eseguito mediante apposito scalpello o sega a disco, computato per lo sviluppo effettivo del taglio; salvo specifico ordine dell ... ziale riprofilatura per il perfetto raccordo tra la pavimentazione stessa ed il ripristino. · fino a cm 5,00 di spessore Cat 4 - Tratto 4 Campo Sportivo Flavon				89,900	89,90		
						89,90	1,91	171,71
	SOMMANO m							
28 / 16 D.51.05.0010 .010	Fornitura e posa in opera di cordonatura per fascia spartitraffico, aiuole e simili, rettilinee od in curva, in calcestruzzo avente >=C25/30, in elementi della lunghezza di cm 100, ... barre o con rete elettrosaldata che saranno remunerati a parte con relativo prezzo d'elenco. · sez. 10/12 con h = 20 cm Cat 4 - Tratto 4 Campo Sportivo Flavon				8,000	8,00		
						8,00	2,65	21,20
	SOMMANO m							
29 / 17 D.51.30.0125 .055	Realizzazione dello strato di collegamento Binder in conglomerato bituminoso tipo B , compresa la stesa e il costipamento, idoneo all'utilizzo (Marcatura CE secondo Regolamento pro ... el 30 % in peso riferito alla miscela degli aggregati. strade nei centri abitati, interpoderali, forestali · per ogni cm Cat 4 - Tratto 4 Campo Sportivo Flavon				30,00	30,00		
						30,00	24,54	736,20
	SOMMANO m ²							
30 / 23 D.51.30.0215 .055	Realizzazione dello strato superficiale di usura in conglomerato bituminoso tipo C , compresa la stesa e il costipamento, idoneo all'utilizzo (Marcatura CE secondo Regolamento prod ... pulizia e successiva spruzzatura del piano d'appoggio. strade nei centri abitati, interpoderali, forestali · per ogni cm Cat 4 - Tratto 4 Campo Sportivo Flavon				8,00	89,900	719,20	
						719,20	2,26	1'625,39
	SOMMANO m ^{2/cm}							
31 / 41 NP.04	Sistemazione aiuola secondo le indicazioni fornite dalla DL Cat 4 - Tratto 4 Campo Sportivo Flavon				3,00	89,900	269,70	
						269,70	2,71	730,89
	SOMMANO m ^{2/cm}							
	SOMMANO a corpo							
32 / 31 D.11.05.0160 .006	Tratto 5 Via della Croce Cunevo (Cat 5)							
	Fresatura di pavimentazione in conglomerato bituminoso o in calcestruzzo a media consistenza eseguiti su unica passata, anche su impalcati di opere d'arte. Nel presente magistero s ... anche e successiva soffiatura con compressore. · per i primi 3 cm · strade nei centri abitati, interpoderali, forestali Cat 5 - Tratto 5 Via della Croce Cunevo							
	SOMMANO m ²							
	A R I P O R T A R E							50'067,10

Num.Ord. TARIFFA	DESIGNAZIONE DEI LAVORI	DIMENSIONI				Quantità	IMPORTI	
		par.ug.	lung.	larg.	H/peso		unitario	TOTALE
R I P O R T O								50'067,10
33 / 32 A.04.10.0025 .005	Conferimento di materiali inerti riutilizzabili, provenienti dalle attività di costruzione, demolizione e scavo in genere (escluso terre e rocce), presso impianto autorizzato per 1 ... iuto o Documento di rintracciabilità ed accettate dalla Direzione Lavori. Conglomerato bituminoso CER 17 03 02 · fresato Cat 5 - Tratto 5 Via della Croce Cunevo (H/peso=428,5*0,045)	1,50			19,283	28,92		
	SOMMANO t					28,92	7,84	226,73
34 / 33 D.51.30.0015 .005	MANO D'ATTACCO CON BITUME NORMALE su pavimentazione Cat 5 - Tratto 5 Via della Croce Cunevo				428,500	428,50		
	SOMMANO m ²					428,50	1,57	672,75
35 / 34 D.51.30.0135 .055	Realizzazione dello strato unico in conglomerato bituminoso tipo E , compresa la stesa e il costipamento, idoneo all'utilizzo (Marcatura CE secondo Regolamento prodotti da costruzi ... el 30 % in peso riferito alla miscela degli aggregati. strade nei centri abitati, interpoderali, forestali · per ogni cm Cat 5 - Tratto 5 Via della Croce Cunevo	9,00			428,500	3'856,50		
	SOMMANO m ² /cm					3'856,50	2,10	8'098,65
Tratto 6 Via Verdi (Cat 6)								
36 / 35 D.11.05.0160 .006	Fresatura di pavimentazione in conglomerato bituminoso o in calcestruzzo a media consistenza eseguiti su unica passata, anche su impalcati di opere d'arte. Nel presente magistero s ... anche e successiva soffiatura con compressore. · per i primi 3 cm · strade nei centri abitati, interpoderali, forestali Cat 6 - Tratto 6 Via Verdi				1075,000	1'075,00		
	SOMMANO m ²					1'075,00	2,40	2'580,00
37 / 36 D.11.05.0150 .005	Taglio di pavimentazione in conglomerato bituminoso eseguito mediante apposito scalpello o sega a disco, computato per lo sviluppo effettivo del taglio; salvo specifico ordine dell ... ziale riprofilatura per il perfetto raccordo tra la pavimentazione stessa ed il ripristino. · fino a cm 5,00 di spessore Cat 6 - Tratto 6 Via Verdi Per raccordo con strade esistenti a stima	70,00				70,00		
	SOMMANO m					70,00	2,65	185,50
38 / 37 D.51.30.0015 .005	MANO D'ATTACCO CON BITUME NORMALE su pavimentazione Cat 6 - Tratto 6 Via Verdi				1075,000	1'075,00		
	SOMMANO m ²					1'075,00	1,57	1'687,75
39 / 38 A.04.10.0025 .005	Conferimento di materiali inerti riutilizzabili, provenienti dalle attività di costruzione, demolizione e scavo in genere (escluso terre e rocce), presso impianto autorizzato per 1 ... iuto o Documento di rintracciabilità ed accettate dalla Direzione Lavori. Conglomerato bituminoso CER 17 03 02 · fresato Cat 6 - Tratto 6 Via Verdi (H/peso=1075*0,03)	1,65			32,250	53,21		
	A R I P O R T A R E					53,21		63'518,48

Num.Ord. TARIFFA	DESIGNAZIONE DEI LAVORI	DIMENSIONI				Quantità	IMPORTI	
		par.ug.	lung.	larg.	H/peso		unitario	TOTALE
	R I P O R T O					53,21		63'518,48
	SOMMANO t					53,21		
40 / 39 D.51.30.0215 .055	Realizzazione dello strato superficiale di usura in conglomerato bituminoso tipo C , compresa la stesa e il costipamento, idoneo all'utilizzo (Marcatura CE secondo Regolamento prod ... pulizia e successiva spruzzatura del piano d'appoggio. strade nei centri abitati, interpoderali, forestali · per ogni cm Cat 6 - Tratto 6 Via Verdi	3,00			1075,000	3'225,00		
	SOMMANO m ² /cm					3'225,00	2,71	8'739,75
41 / 40 D.51.30.0145 .055	Realizzazione della risagomatura o ricarica del piano in conglomerato bituminoso tipo "B" o tipo "E", compresa la stesa e il costipamento, idoneo all'utilizzo (Marcatura CE secondo ... ntuale pulizia sarà compensata con la relativa voce d'elenco prezzi. strade nei centri abitati, interpoderali, forestali Cat 6 - Tratto 6 Via Verdi ricariche varie				5,000	5,00		
	SOMMANO 100kg					5,00	12,10	60,50
	Parziale LAVORI A MISURA euro							72'735,90
	T O T A L E euro							72'735,90

	A R I P O R T A R E							

Comune di Contà
Provincia di Trento

pag. 1

ELENCO PREZZI

OGGETTO: Interventi di asfaltatura strade 2022 Comune di Contà

COMMITTENTE: Comune di Contà

Contà, 19/07/2022

IL TECNICO
Ing. Stefano Zanini

Num.Ord. TARIFFA	DESCRIZIONE DELL'ARTICOLO	unità di misura	PREZZO UNITARIO
Nr. 1	euro (zero/00)		0,00
Nr. 2 A.04.10.0025 .005	Conferimento di materiali inerti riutilizzabili, provenienti dalle attività di costruzione, demolizione e scavo in genere (escluso terre e rocce), presso impianto autorizzato per le successive attività di recupero. Il prezzo si intende dedotto del valore convenzionale attribuito al materiale (art. 36 c.3 DM 145/2000 e s.m.) ed è comprensivo della selezione dei materiali riciclabili nelle categorie previste (CER), dell'indennità del centro di raccolta, delle eventuali analisi di laboratorio, in conformità alla normativa vigente, per la verifica in contraddittorio delle risultanze di quanto riportato nelle caratterizzazione dei rifiuti svolte in sede progettuale, qualora il D.L. lo ritenesse necessario in sede esecutiva, in conformità alla normativa vigente. Nel prezzo sono compresi e compensati tutti gli oneri per la movimentazione del materiale all'interno dell'area dell'impianto. Le quantità saranno debitamente documentate dall'Appaltatore mediante il Formulario di Identificazione del Rifiuto o Documento di rintracciabilità ed accettate dalla Direzione Lavori. Conglomerato bituminoso CER 17 03 02 · fresato euro (sette/84)	t	7,84
Nr. 3 D.11.05.0120 .005	Scarificazione di massicciata stradale esistente eseguita con apposito attrezzo meccanico, per una profondità fino a cm 20, in modo da ottenere la sagoma di 1/70 di monta a falde piane, con pendenza trasversale tra il 2 % ed il 2,5 %, compresa la vagliatura e la raccolta in cumuli del materiale. Nel presente magistero sono compresi e compensati: · il carico, trasporto e scarico del materiale ritenuto recuperabile e riutilizzabile dalla D.L. nell'ambito del cantiere, con qualsiasi mezzo, compreso l'eventuale deposito provvisorio e successiva ripresa su aree da procurarsi a cura e spese dell'Impresa; · il carico, trasporto e scarico su aree individuate nel progetto, del materiale ritenuto recuperabile e riutilizzabile dalla D.L. ma in eccedenza al fabbisogno del cantiere, fino ad una distanza stradale di 10 km dalla zona dei lavori, con qualsiasi mezzo, compreso l'eventuale deposito provvisorio e successiva ripresa su aree da procurarsi a cura e spese dell'Impresa; · il carico, trasporto e scarico ad impianto di smaltimento e/o di recupero individuato nel progetto, del materiale ritenuto non recuperabile dalla D.L. , fino ad una distanza stradale di 10 km dalla zona dei lavori, con qualsiasi mezzo, compreso l'eventuale onere di deposito provvisorio e successiva ripresa su aree da procurarsi a cura e spese dell'Impresa. Sono esclusi gli oneri per il conferimento ad impianto di smaltimento e/o di recupero che saranno compensati a parte; · l'onere per la cilindratura a fondo della superficie scarificata in modo da ottenere la massima costipazione. L'eventuale integrazione del legante stabilizzato mancante sarà remunerata a parte con il relativo prezzo. euro (tre/49)	m ²	3,49
Nr. 4 D.11.05.0150 .005	Taglio di pavimentazione in conglomerato bituminoso eseguito mediante apposito scalpello o sega a disco, computato per lo sviluppo effettivo del taglio; salvo specifico ordine della D.L. sarà computato solamente il primo taglio della pavimentazione esistente, ancorché risulti necessaria una parziale riprofilatura per il perfetto raccordo tra la pavimentazione stessa ed il ripristino. · fino a cm 5,00 di spessore euro (due/65)	m	2,65
Nr. 5 D.11.05.0160 .006	Fresatura di pavimentazione in conglomerato bituminoso o in calcestruzzo a media consistenza eseguiti su unica passata, anche su impalcati di opere d'arte. Nel presente magistero sono compresi e compensati: · il carico, trasporto e scarico del materiale ritenuto recuperabile e riutilizzabile dalla D.L. nell'ambito del cantiere, con qualsiasi mezzo, compreso l'eventuale deposito provvisorio e successiva ripresa su aree da procurarsi a cura e spese dell'Impresa; · il carico, trasporto e scarico su aree individuate nel progetto, del materiale ritenuto recuperabile e riutilizzabile dalla D.L. ma in eccedenza al fabbisogno del cantiere, fino ad una distanza stradale di 10 km dalla zona dei lavori, con qualsiasi mezzo, compreso l'eventuale deposito provvisorio e successiva ripresa su aree da procurarsi a cura e spese dell'Impresa; · il carico, trasporto e scarico ad impianto di smaltimento e/o di recupero individuato nel progetto, del materiale ritenuto non recuperabile dalla D.L. , fino ad una distanza stradale di 10 km dalla zona dei lavori, con qualsiasi mezzo, compreso l'eventuale onere di deposito provvisorio e successiva ripresa su aree da procurarsi a cura e spese dell'Impresa. Sono esclusi gli oneri per il conferimento ad impianto di smaltimento e/o di recupero che saranno compensati a parte; · l'onere della perfetta pulizia effettuata anche con spazzatrici meccaniche e successiva soffiatura con compressore. · per i primi 3 cm · strade nei centri abitati, interpoderali, forestali euro (due/40)	m ²	2,40
Nr. 6 D.11.05.0160 .011	idem c.s. ... · per ogni cm successivo · strade nei centri abitati, interpoderali, forestali euro (zero/72)	m ²	0,72
Nr. 7 D.51.05.0010 .010	Fornitura e posa in opera di cordonatura per fascia spartitraffico, aiuole e simili, rettilinee od in curva, in calcestruzzo avente >=C25/30, in elementi della lunghezza di cm 100, allettati con malta cementizia compresa l'apposita fondazione delle dimensioni minime di cm 35 x 15 eseguita in calcestruzzo dosato a 200 kg/m ³ , lo scavo necessario, la stuccatura dei giunti e quanto altro prescritto nelle Norme Tecniche, esclusa l'eventuale armatura d' acciaio o in barre o con rete elettrosaldata che saranno remunerati a parte con relativo prezzo d'elenco. · sez. 10/12 con h = 20 cm euro (ventiquattro/54)	m	24,54
Nr. 8 D.51.10.0141 .005	Rimozione e successivo ripristino in quota di chiusini e caditoie esistenti, mediante demolizione dell'asfalto e del calcestruzzo nonché degli eventuali bulloni d'ancoraggio alla soletta, pulizia del piano di lavoro e successiva messa in opera a regola d'arte alla nuova quota della pavimentazione finita. del peso fino a kg 70. euro (settantasei/71)	cad.	76,71
Nr. 9 D.51.25.0110 .005	Realizzazione di fondazione stradale eseguita con materiale naturale conforme alle specifiche Norme Tecniche per uno spessore compreso come indicato nelle sezioni tipo di progetto, steso su piano di posa preventivamente livellato, posto in opera anche in più strati di almeno cm 10 e massimo cm 20, compresa la livellazione e la cilindratura con rullo compressore di 14 · 16 t o corrispondente rullo vibrante, fino al raggiungimento della densità prevista. Compresa la fornitura del materiale ed esclusa la lavorazione di finitura superficiale della fondazione stradale. con materiale proveniente dagli scavi euro (tre/39)	m ³	3,39
Nr. 10 D.51.25.0120 .005	Finitura superficiale della fondazione stradale conforme alle specifiche Norme Tecniche e secondo i tipi, comprese le prove di laboratorio, la livellazione superficiale della fondazione stradale con idonee macchine per ottenere la sagomatura prevista nelle sezioni tipo di progetto. Nel prezzo si intende compreso e compensato ogni onere e lavorazione per dare il lavoro compiuto a regola d'arte,		

Num.Ord. TARIFFA	DESCRIZIONE DELL'ARTICOLO	unità di misura	PREZZO UNITARIO
	pronto per la stesa della pavimentazione in conglomerato bituminoso, secondo le modalita' prescritte nelle Norme Tecniche. Nel prezzo è esclusa qualsiasi fornitura di materiale necessario per la regolarizzazione del piano da contabilizzare separatamente secondo le voci di elenco prezzi. strade fuori dai centri abitati e ciclopedonali euro (uno/35)	m ²	1,35
Nr. 11 D.51.30.0005 .005	Spruzzatura di emulsione bituminosa, idonea all'utilizzo (Marcatura CE secondo Regolamento prodotti da costruzione CPR 305/11 e norme armonizzate di riferimento), per l'esecuzione di mano d'ancoraggio d'impregnazione (sulla fondazione stradale dopo aver eseguito la finitura della stessa) avente residuo di bitume normale pari ad almeno il 55 % in quantità maggiore o uguale ad 1,5 kg/m ² , compreso guardiania ed ogni altro onere per dare il lavoro finito a regola d'arte. sulla fondazione stradale euro (uno/91)	m ²	1,91
Nr. 12 D.51.30.0015 .005	MANO D'ATTACCO CON BITUME NORMALE su pavimentazione euro (uno/57)	m ²	1,57
Nr. 13 D.51.30.0125 .055	Realizzazione dello strato di collegamento Binder in conglomerato bituminoso tipo B , compresa la stesa e il costipamento, idoneo all'utilizzo (Marcatura CE secondo Regolamento prodotti da costruzione CPR 305/11 e norme armonizzate di riferimento), confezionato a caldo con caratteristiche prestazionali e dimensionali conformi alle relative Norme Tecniche indicate nel Capitolato Speciale d'Appalto, avente granulometria di mm 0 · 31,5 e composto da aggregati di primo impiego ottenuti per frantumazione, opportunamente miscelati con bitume avente caratteristiche di coesione ed adesione conformi alle Specifiche Tecniche, compreso ogni altro onere per dare il lavoro finito a regola d'arte. Esclusa la sola eventuale pulizia e successiva spruzzatura del piano d'appoggio. L'Appaltatore potrà utilizzare materiale riciclato (fresato) nella misura massima del 30 % in peso riferito alla miscela degli aggregati. strade nei centri abitati, interpoderali, forestali · per ogni cm euro (due/26)	m ² /cm	2,26
Nr. 14 D.51.30.0135 .055	Realizzazione dello strato unico in conglomerato bituminoso tipo E , compresa la stesa e il costipamento, idoneo all'utilizzo (Marcatura CE secondo Regolamento prodotti da costruzione CPR 305/11 e norme armonizzate di riferimento), confezionato a caldo con caratteristiche prestazionali e dimensionali conformi alle relative Norme Tecniche indicate nel Capitolato Speciale d'Appalto, avente granulometria di mm 0 · 20 e composto da aggregati di primo impiego ottenuti per frantumazione, opportunamente miscelati con bitume avente caratteristiche di coesione ed adesione conformi alle Specifiche Tecniche, compreso ogni altro onere per dare il lavoro finito a regola d'arte. Esclusa la sola eventuale pulizia e successiva spruzzatura del piano d'appoggio. L'Appaltatore potrà utilizzare materiale riciclato (fresato) nella misura massima del 30 % in peso riferito alla miscela degli aggregati. strade nei centri abitati, interpoderali, forestali · per ogni cm euro (due/10)	m ² /cm	2,10
Nr. 15 D.51.30.0145 .055	Realizzazione della risagomatura o ricarica del piano in conglomerato bituminoso tipo "B" o tipo "E", compresa la stesa e il costipamento, idoneo all'utilizzo (Marcatura CE secondo Regolamento prodotti da costruzione CPR 305/11 e norme armonizzate di riferimento), adatto per riparazione di buche ed avvallamenti e per il ripristino del piano stradale, posto in opera manualmente o meccanicamente a regola d'arte, secondo le richieste del Direttore dei Lavori compresa la spruzzatura con emulsione bituminosa acida al 55 % in ragione di kg 1 · 1,5 per m ² . L'esecuzione di tale lavorazione dovrà essere effettuata con una distinta stesa (indipendente da altre stese). L'eventuale pulizia sarà compensata con la relativa voce d'elenco prezzi. strade nei centri abitati, interpoderali, forestali euro (dodici/10)	100kg	12,10
Nr. 16 D.51.30.0215 .055	Realizzazione dello strato superficiale di usura in conglomerato bituminoso tipo C , compresa la stesa e il costipamento, idoneo all'utilizzo (Marcatura CE secondo Regolamento prodotti da costruzione CPR 305/11 e norme armonizzate di riferimento), confezionato a caldo con caratteristiche prestazionali e dimensionali conformi alle relative Norme Tecniche indicate nel Capitolato Speciale d'Appalto, avente granulometria di mm 0 · 8 e composto da aggregati di primo impiego ottenuti per frantumazione, opportunamente miscelati con bitume avente caratteristiche di coesione ed adesione conformi alle Specifiche Tecniche, compreso ogni altro onere per dare il lavoro finito a regola d'arte. Esclusa la sola eventuale pulizia e successiva spruzzatura del piano d'appoggio. strade nei centri abitati, interpoderali, forestali · per ogni cm euro (due/71)	m ² /cm	2,71
Nr. 17 D.51.30.0225 .055	Realizzazione dello strato superficiale di usura in conglomerato bituminoso tipo D , compresa la stesa e il costipamento, idoneo all'utilizzo (Marcatura CE secondo Regolamento prodotti da costruzione CPR 305/11 e norme armonizzate di riferimento), confezionato a caldo con caratteristiche prestazionali e dimensionali conformi alle relative Norme Tecniche indicate nel Capitolato Speciale d'Appalto, avente granulometria di mm 0 · 12,5 e composto da aggregati di primo impiego ottenuti per frantumazione, opportunamente miscelati con bitume avente caratteristiche di coesione ed adesione conformi alle Specifiche Tecniche, compreso ogni altro onere per dare il lavoro finito a regola d'arte. Esclusa la sola eventuale pulizia e successiva spruzzatura del piano d'appoggio. strade nei centri abitati, interpoderali, forestali · per ogni cm euro (due/64)	m ² /cm	2,64
Nr. 18 NP.01	Sistemazione incrocio tra Via Campo Sportivo e Via Nazionale inserendo una nuova caditoia stradale e modificando la posizione della caditoia stradale esistente o comunque come giudicato idoneo dalla Direzione Lavori. Prezzo comprensivo di scavo, demolizioni, nuove caditoie, nuovi pozzetti e nuovi allacciamenti. euro (duemilasettecentoottanta/00)	a corpo	2'780,00
Nr. 19 NP.02	Realizzazione di segnaletica orizzontale sul tratto di strada denominato tratto 1 secondo le indicazione del Direttore Lavori e comunque per dare lavoro finito secondo le regole dell'arte. euro (trecentotrenta/00)	a	330,00
Nr. 20 NP.04	Sistemazione aiuola secondo le indicazioni fornite dalla DL euro (millesicentosettanta/00)	a corpo	1'670,00
Nr. 21 NP03	Sistemazione cordonatura zona laghet euro (millecinquecento/00)	a corpo	1'500,00

FOGLIO PATTI E PRESCRIZIONI

INTERVENTI DI ASFALTATURA STRADE 2022 COMUNE DI CONTA'

Art. 1 Oggetto dell'appalto

I lavori saranno eseguiti in economia ai sensi dell'art. 52 della L.P. 10.9.1993, n. 26 e dell'art. 176 comma 1 lettera "a" del regolamento attuativo emanato con D.P.P. 15 maggio 2012 n. 9-84/Leg. mediante **cottimo fiduciario**.

Gli stessi saranno affidati secondo le modalità previste all'art. 178 del regolamento sopra richiamato ed il contratto sarà stipulato in forma di scrittura privata.

Art. 2 Ammontare dell'appalto

L'importo dei lavori, stimato dalla Stazione Appaltante (SA) è pari a Euro **73'609,71-**, come risulta dal prospetto sotto riportato.

	Euro
Importo dei lavori al netto degli oneri di sicurezza	72'735,90
Costi della sicurezza	873,81
TOTALE	73'609,71

Le categorie di lavoro previste sono le seguenti:

a) categoria prevalente:

Categoria OG 03: (Strade, autostrade, ponti, viadotti, ferrovie, metropolitane) per Euro 72'735,90- di cui:

Euro 873,81 per oneri della sicurezza non soggetti a ribasso d'asta;
Euro 72'735,90 per lavorazioni soggette a ribasso.

Art. 3 **Disposizioni in materia di sicurezza**

L'appaltatore è responsabile della sicurezza del cantiere e del rispetto delle altre norme legislative e regolamentari vigenti in materia. L'appaltatore è tenuto al rispetto del piano di sicurezza e di coordinamento previsto dal D.Lgs. 9 aprile 2008, n. 81. Il piano di sicurezza e di coordinamento è parte integrante del contratto, per quanto non venga allo stesso materialmente allegato. L'appaltatore potrà presentare al Coordinatore per l'esecuzione dei lavori proposta di integrazione del piano, ove ritenga di poter meglio garantire la sicurezza nel cantiere sulla base delle proprie esperienze. Le eventuali integrazioni di cui sopra, dovranno essere depositate, entro i termini previsti, debitamente firmate, presso l'ufficio lavori pubblici – Frazione Marcena 21 – Rumo (TN). Sarà cura del Servizio, sentito il Coordinatore per l'esecuzione esprimersi in merito alle citate integrazioni. In nessun caso, le eventuali integrazioni possono giustificare modifiche o adeguamento dei prezzi pattuiti.

Art. 4 **Cauzioni e coperture assicurative**

Ai sensi dell'art. 23 comma 1 e 52 comma 10-bis della LP 26/1993 non è dovuta la cauzione provvisoria.

Art. 5 **Subappalto** *(se ammesso ai sensi dell'art. 52 comma 9 della L.P. 26/1993)*

1. Il subappalto non è ammesso.

Art. 6 Termini per l'esecuzione

L'IE si impegna a iniziare i lavori entro il 30 luglio 2022.

L'IE si impegna inoltre a dare compiuti i lavori entro il termine di n. 60 (**sessanta**) giorni naturali e consecutivi a partire dalla data del verbale di consegna dei lavori.

La penale pecuniaria da applicarsi per ogni giorno di ritardo oltre il termine fissato è pari all'1 per mille dell'ammontare netto contrattuale, ai sensi dell'art.101 del D.P.P. 15 maggio 2012 n. 9-84/Leg.

All'appaltatore saranno inoltre imputati i maggiori costi derivanti ad altre ditte esecutrici di opere collaterali se non ottempererà ad eseguire in tempo utile, indipendentemente dal tempo contrattuale, quelle entità di lavoro ad esso spettanti, come richiesto e programmato in cantiere dalla D.L.

Art. 7 Oneri ed obblighi diversi a carico dell'appaltatore

L'appaltatore si impegna ed obbliga ad eseguire le opere e/o i lavori a perfetta regola d'arte, con i migliori materiali e secondo le istruzioni e le disposizioni che verranno impartite dalla Direzione Lavori.

In caso di inadempienza da parte dell'appaltatore degli obblighi contrattuali, l'amministrazione aggiudicatrice procede tramite il Responsabile del Procedimento alla risoluzione del contratto mediante denuncia scritta e previa ingiunzione del Direttore dei lavori ai sensi dell'art. 58.4, 58.5 e 58.6 della L.P. 26/93, nonché dell'art. 137 del relativo regolamento di attuazione.

Ai sensi dell'articolo 46-ter comma 3 della L.P. 26/1993 non è ammessa la revisione dei prezzi. Si applicano le disposizioni per il prezzo chiuso di cui all'articolo 133 del decreto legislativo n. 163 del 2006.

Le eventuali prove di laboratorio richieste dalla D.L. rimarranno a carico dell'appaltatore.

Alla fine dei lavori, regolarmente accertata dal verbale di ultimazione, sarà redatto da parte della Direzione Lavori, il certificato di regolare esecuzione in base agli Artt. 25 e 26 della L.P. 10 settembre 1993, n.26 e s.m. e questo non oltre 3 mesi dalla data di ultimazione dei lavori, salvo che tale certificazione non sia sostituita dal visto della Direzione dei lavori ai sensi dell'articolo 183 comma 2 del D.P.P. 15 maggio 2012 n. 9-84/Leg.. per opere, lavori e forniture di importo non superiore ad € 50.000,00.

L'appaltatore elegge il domicilio legale in Contà, presso il Comune di Contà.

L'appaltatore e gli eventuali subappaltatori si obbligano ad applicare o far applicare integralmente, nei confronti di tutti i lavoratori dipendenti impiegati nell'esecuzione dell'appalto, anche se assunti al di fuori della provincia di Trento condizioni economiche e

normative previste dai contratti collettivi nazionali e territoriali di lavoro per i dipendenti del settore relativo ai lavori pubblici affidati, vigenti in provincia di Trento durante il periodo di svolgimento degli stessi, compresa, se prevista da questi contratti collettivi, l'iscrizione alla Cassa edile della provincia autonoma di Trento. Le medesime condizioni devono essere garantite ai soci lavoratori dipendenti da società cooperative.

L'appaltatore e gli eventuali subappaltatori sono tenuti ad osservare le norme e prescrizioni delle leggi e dei regolamenti in materia di tutela, sicurezza e salute, assicurazione, previdenza e assistenza dei lavoratori, assolvendo agli obblighi previdenziali, assicurativi e fiscali nei confronti degli Enti preposti.

L'appaltatore è obbligato in solido con l'eventuale subappaltatore a corrispondere ai lavoratori del subappaltatore medesimo i trattamenti retributivi e i connessi contributi previdenziali e assicurativi dovuti. Tale responsabilità è estesa anche all'effettuazione e al versamento delle ritenute fiscali dovute.

Non è ammessa la cessione del contratto.

Art. 8

Pagamenti all'appaltatore

Ai sensi dell'art. 52 comma 10 bis **non è prevista l'anticipazione** disciplinata dall'articolo 46-bis della LP 26/1993 e ss.mm..

Non si procede al pagamento di avanzamenti ed il pagamento sarà effettuato a saldo delle prestazioni a seguito dell'approvazione della contabilità finale redatta dal direttore lavori

La verifica dell'assolvimento degli obblighi retributivi, contributivi, assicurativi e antinfortunistici nei confronti dei dipendenti è effettuata a norma delle vigenti disposizioni.

Ai sensi dell'art. 43 comma 6 della L.P. 26/1993 se l'amministrazione aggiudicatrice rileva il mancato o parziale adempimento, accertato, **nella corresponsione delle retribuzioni** da parte dell'appaltatore o degli eventuali subappaltatori, la liquidazione del certificato di pagamento, in acconto o a saldo, rimane sospesa per l'importo equivalente alle inadempienze accertate. Se l'importo relativo alle inadempienze accertate non è quantificabile la liquidazione rimane sospesa, senza applicazione di interessi per ritardato pagamento:

- a) per il 20 per cento dell'intero certificato di pagamento, se le inadempienze riguardano l'appaltatore oppure nel caso di impedimento nell'acquisizione della documentazione di cui al comma 5 per cause dipendenti dall'appaltatore;
- b) per una quota pari al 20 per cento dell'importo autorizzato del contratto di subappalto, se le inadempienze riguardano il subappaltatore oppure nel caso di impedimento nell'acquisizione della documentazione di cui al comma 5 per cause dipendenti dal subappaltatore.

Per i pagamenti in acconto, se la documentazione o la trasmissione dei dati necessari non perviene all'amministrazione per cause non imputabili all'appaltatore o agli eventuali subappaltatori, il certificato di pagamento è liquidato rinviando improrogabilmente la verifica della documentazione al successivo pagamento.

Il corrispettivo non liquidato sopra citato viene svincolato solo previa dimostrazione di avvenuta regolarizzazione da parte dell'appaltatore o, per il suo tramite, da parte del subappaltatore, salvo che l'importo non sia utilizzato dall'amministrazione aggiudicatrice per il pagamento diretto dei dipendenti dell'appaltatore, ai sensi dell'art. 169 del regolamento di attuazione.

Nel caso in cui, con riferimento al solo subappaltatore, la struttura provinciale competente in materia di lavoro non provvede all'accertamento definitivo della regolarità retributiva per mancanza di dati o per impossibilità di reperirli e conseguentemente archivia il procedimento senza l'accertamento, l'amministrazione aggiudicatrice procede ugualmente alla liquidazione del pagamento nei confronti dell'appaltatore. In tal caso è necessario acquisire la preventiva richiesta di pagamento da parte dell'appaltatore corredata dalla dichiarazione dell'effettiva impossibilità di reperire la documentazione necessaria per la verifica di regolarità nonché dall'impegno di provvedere al diretto adempimento dell'importo eventualmente dovuto, qualora successivamente accertato nei limiti temporali della prescrizione di legge.

Lo svincolo delle eventuali ulteriori somme accantonate non sarà effettuato sino a quando dall'Ispettorato del Lavoro non sia stato accertato che gli obblighi predetti sono stati integralmente adempiuti, ferma restando la possibilità di autocertificazione per lavori di importo complessivo inferiore a 100.000 euro.

Se l'amministrazione aggiudicatrice rileva il **mancato o parziale adempimento, accertato, nell'effettuazione del versamento delle ritenute previdenziali, assicurative e assistenziali** da parte dell'appaltatore o degli eventuali subappaltatori, sarà attivata la procedura di intervento sostitutivo, disciplinata all'art. 4 del D.P.R. 207/2010, secondo le modalità di cui alle circolari in materia. E' fatta salva l'applicazione della procedura ex art. 43 comma 6 della L.P. 26/1993, in caso risulti inadempiente il subappaltatore e qualora l'appaltatore abbia comunque proceduto a saldare l'importo dovuto senza avere effettuato le necessarie verifiche preventive in relazione alla regolarità contributiva ed assicurativa del subappaltatore stesso.

Per le detrazioni e sospensioni dei pagamenti di cui sopra, l'appaltatore non può opporre eccezioni alla stazione appaltante, né ha titolo a risarcimento di danni.

Art. 9 **Traccabilità dei pagamenti**

L'appaltatore assume gli obblighi di tracciabilità dei flussi finanziari previsti dalla legge 13 agosto 2010, n. 136.

L'appaltatore si impegna a comunicare all'amministrazione aggiudicatrice gli estremi identificativi dei conti correnti dedicati, nonché le generalità e il codice fiscale delle persone delegate ad operare su di essi.

Tutti i movimenti finanziari relativi ai lavori in oggetto dovranno essere registrati sui conti correnti dedicati e dovranno essere effettuati secondo le modalità previste dalla legge n. 136/2010 sopra citata.

L'appaltatore si impegna altresì ad inserire nei contratti sottoscritti con gli eventuali subappaltatori e subcontraenti della filiera delle imprese a qualsiasi titolo interessate ai lavori

oggetto del presente contratto un'apposita clausola con la quale ciascuno di essi assume gli obblighi di tracciabilità dei flussi finanziari di cui alla legge n. 136/2010, pena la nullità assoluta degli stessi contratti.

L'appaltatore si impegna inoltre a dare immediata comunicazione all'amministrazione aggiudicatrice e al Commissariato del Governo della provincia di Trento dell'eventuale inadempimento da parte della propria controparte (subappaltatore e/o subcontraente) agli obblighi di tracciabilità finanziaria di cui all'art. 3 della legge n. 136/2010 sopra citata.

Il mancato utilizzo del bonifico bancario o postale ovvero degli altri strumenti idonei a consentire la piena tracciabilità delle operazioni relative al presente contratto in conformità alla legge n. 136/2010 costituisce causa di risoluzione del contratto stesso.

Art. 10 Norme finali

Tutte le spese inerenti e conseguenti al presente atto stanno e si assumono a carico dell'appaltatore.

Per ogni controversia che dovesse insorgere con l'amministrazione aggiudicatrice, il foro competente è esclusivamente quello ove ha sede la medesima SA.

Per quanto non espressamente richiamato nel presente foglio patti e prescrizioni si rinvia alle disposizioni di legge provinciali e nazionali in materia, alla lettera di invito, agli elaborati progettuali posti a base di gara.

Il contratto relativo ai lavori sarà comunque stipulato ed i lavori saranno eseguiti in conformità alle disposizioni di cui alla L.P. 26/1993 ed al relativo regolamento di attuazione, della L.P. 2/2016, del D.Lgs. 50/2016 e del D.P.R. 5 ottobre 2010 n. 207.

QUADRO ECONOMICO

A. Lavori in appalto:

a.1) Lavori in appalto	72 735,90 €
a.2) Oneri della sicurezza, non soggetti a ribasso d'asta	873,81 €

TOTALE LAVORI A BASE D'APPALTO:

73 609,71 €

B. Somme a disposizione dell'amministrazione aggiudicatrice per:

b.1) Imprevisti	3 636,80 €
b.2) Oneri	100,00 €
b.3) Spese tecniche	3 780,51 €
b.4) Oneri previdenziali	151,22 €
b.5) Oneri fiscali; IVA su A, b.1, b.3, b.4	17 859,21 €

TOTALE SOMME A DISPOSIZIONE:

25 527,74 €

TOTALE COMPLESSIVO A+B

99 137,45 €

INGEGNERE
STEFANO [REDACTED]
[REDACTED] ZANINI

RELAZIONE

Codifica:
SZ20324

Rev. 01 1di 11

Interventi di asfaltatura strade 2022 Comune di Contà

Comune di Contà (TN)

RELAZIONE TECNICO ILLUSTRATIVA FOTOGRAFICA

COMMITTENTE:

Comune di Contà
Via Roma, 21 fraz. Terres – 38093 Contà (TN)
P.iva: 02401910225
Tel. +39 0461 652180
Mail: info@comune.conta.tn.it
Pec: comune@pec.comune.conta.tn.it

PROGETTISTA:

ING. STEFANO ZANINI
Via S.Emerenziana,35 - 38019 Ville d'Anaunia fraz.Tuenno (TN)
P.I. 02105940221
Tel. +39 335 5939735
ingstezanini@gmail.com
stefano1.zanini@ingpec.eu

	Elaborato	Verificato	Approvato	Data	Revisione
1° emissione	SZ	-	-	08.07.2022	0

INGEGNERE
STEFANO [REDACTED]
[REDACTED] ZANINI

RELAZIONE TECNICO ILLUSTRATIVA

Codifica:
SZ20324

Rev. 01 **2di 11**

1. Dati di Progetto

Su incarico del comune di Contà, si è provveduto alla redazione del presente progetto per la realizzazione di alcuni interventi di asfaltatura strade e sistemazioni viabilistiche.

Il progetto comprende:

- Planimetria delle aree interessate
- Elenco prezzi
- Computo metrico estimativo
- Foglio patti e condizioni

Allegati alla presente relazione tecnico illustrativa fotografica.

2. Interventi

Il presente progetto si suddivide in 6 interventi:

Tratto 1:

Si trova in Via Campo Sportivo, prevede la fresatura dell'asfalto esistente e il rifacimento del tappeto stradale. Contemporaneamente con l'intervento ci saranno alcuni chiusini dei quali si prevede la nuova messa in quota e la sistemazione del punto all'incrocio con Via Nazionale con la realizzazione di due nuove caditoie.

Tratto 2:

Si trova nella frazione di Flavon in un tratto di strada a Est di via Borgo San Rocco e prevede il nuovo tappeto stradale.

Tratto 3:

Si trova in zona Laghet e prevede la sistemazione di alcuni tratti di cordonata e l'asfaltatura con strato unico di asfalto.

Tratto 4:

Si trova al Campo Sportivo di Flavon, prevede la messa in opera di un tratto di cordonata stradale in cls, la scarifica, la finitura superficiale e la posa di uno strato unico di asfalto. E' prevista anche la sistemazione di un'aiuola.

Tratto 5:

Si trova nella frazione di Cunevo in un tratto interpoderale di Via della Croce e prevede il nuovo tappeto stradale.

INGEGNERE STEFANO [REDACTED] ZANINI	RELAZIONE TECNICO ILLUSTRATIVA	Codifica: SZ20324
		Rev. 01 4di 11

Tratto 6:

Si trova in Via Verdi nella frazione di Flavon, prevede la fresatura dell'asfalto esistente e il rifacimento del tappeto stradale. Contemporaneamente con l'intervento ci saranno alcuni chiusini dei quali si prevede la nuova messa in quota.

Non si escludono la sistemazione di alcuni brevi tratti e buche stradali oltre a quelli presentati.

INGEGNERE
STEFANO [REDACTED]
[REDACTED] ZANINI

RELAZIONE TECNICO ILLUSTRATIVA

Codifica:
SZ20324

Rev. 01 5di 11



INGEGNERE
STEFANO [REDACTED]
[REDACTED] ZANINI

RELAZIONE TECNICO ILLUSTRATIVA

Codifica:
SZ20324

Rev. 01 6di 11



INGEGNERE
STEFANO [REDACTED]
[REDACTED] ZANINI

RELAZIONE TECNICO ILLUSTRATIVA

Codifica:
SZ20324

Rev. 01 7di 11



INGEGNERE
STEFANO [REDACTED]
[REDACTED] ZANINI

RELAZIONE TECNICO ILLUSTRATIVA

Codifica:
SZ20324

Rev. 01 8di 11



INGEGNERE
STEFANO [REDACTED]
[REDACTED] ZANINI

RELAZIONE TECNICO ILLUSTRATIVA

Codifica:
SZ20324

Rev. 01 9di 11



INGEGNERE
STEFANO [REDACTED]
[REDACTED] ZANINI

RELAZIONE TECNICO ILLUSTRATIVA

Codifica:
SZ20324

Rev. 01 10di 11





INGEGNERE STEFANO [REDACTED] ZANINI	RELAZIONE TECNICO ILLUSTRATIVA	Codifica: SZ20324
		Rev. 01 11di 11

Comune di Contà, 19/07/2022

IL TECNICO

ING. STEFANO ZANINI

ORDINE DEGLI INGEGNERI
DELLA PROVINCIA DI TRENTO
STEFANO ZANINI
Ingegnere civile e ambientale
N. 4147 - SEZIONE A

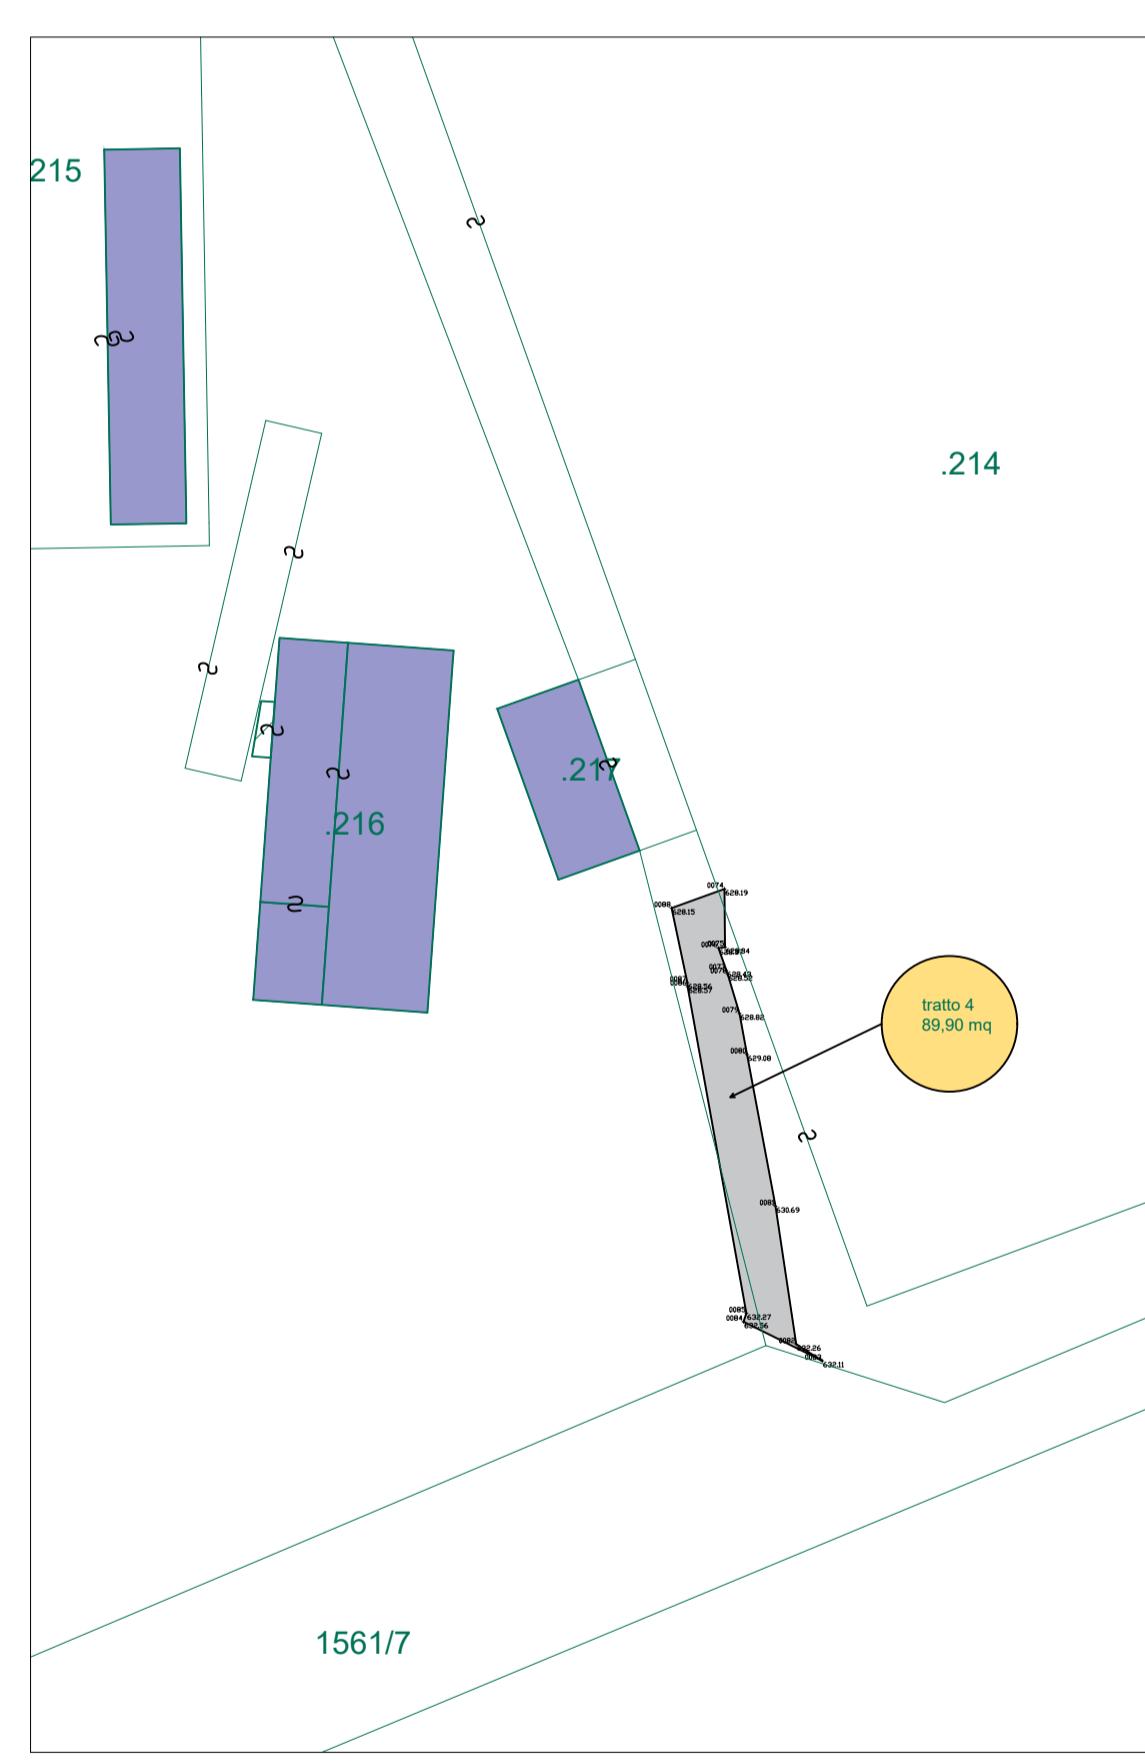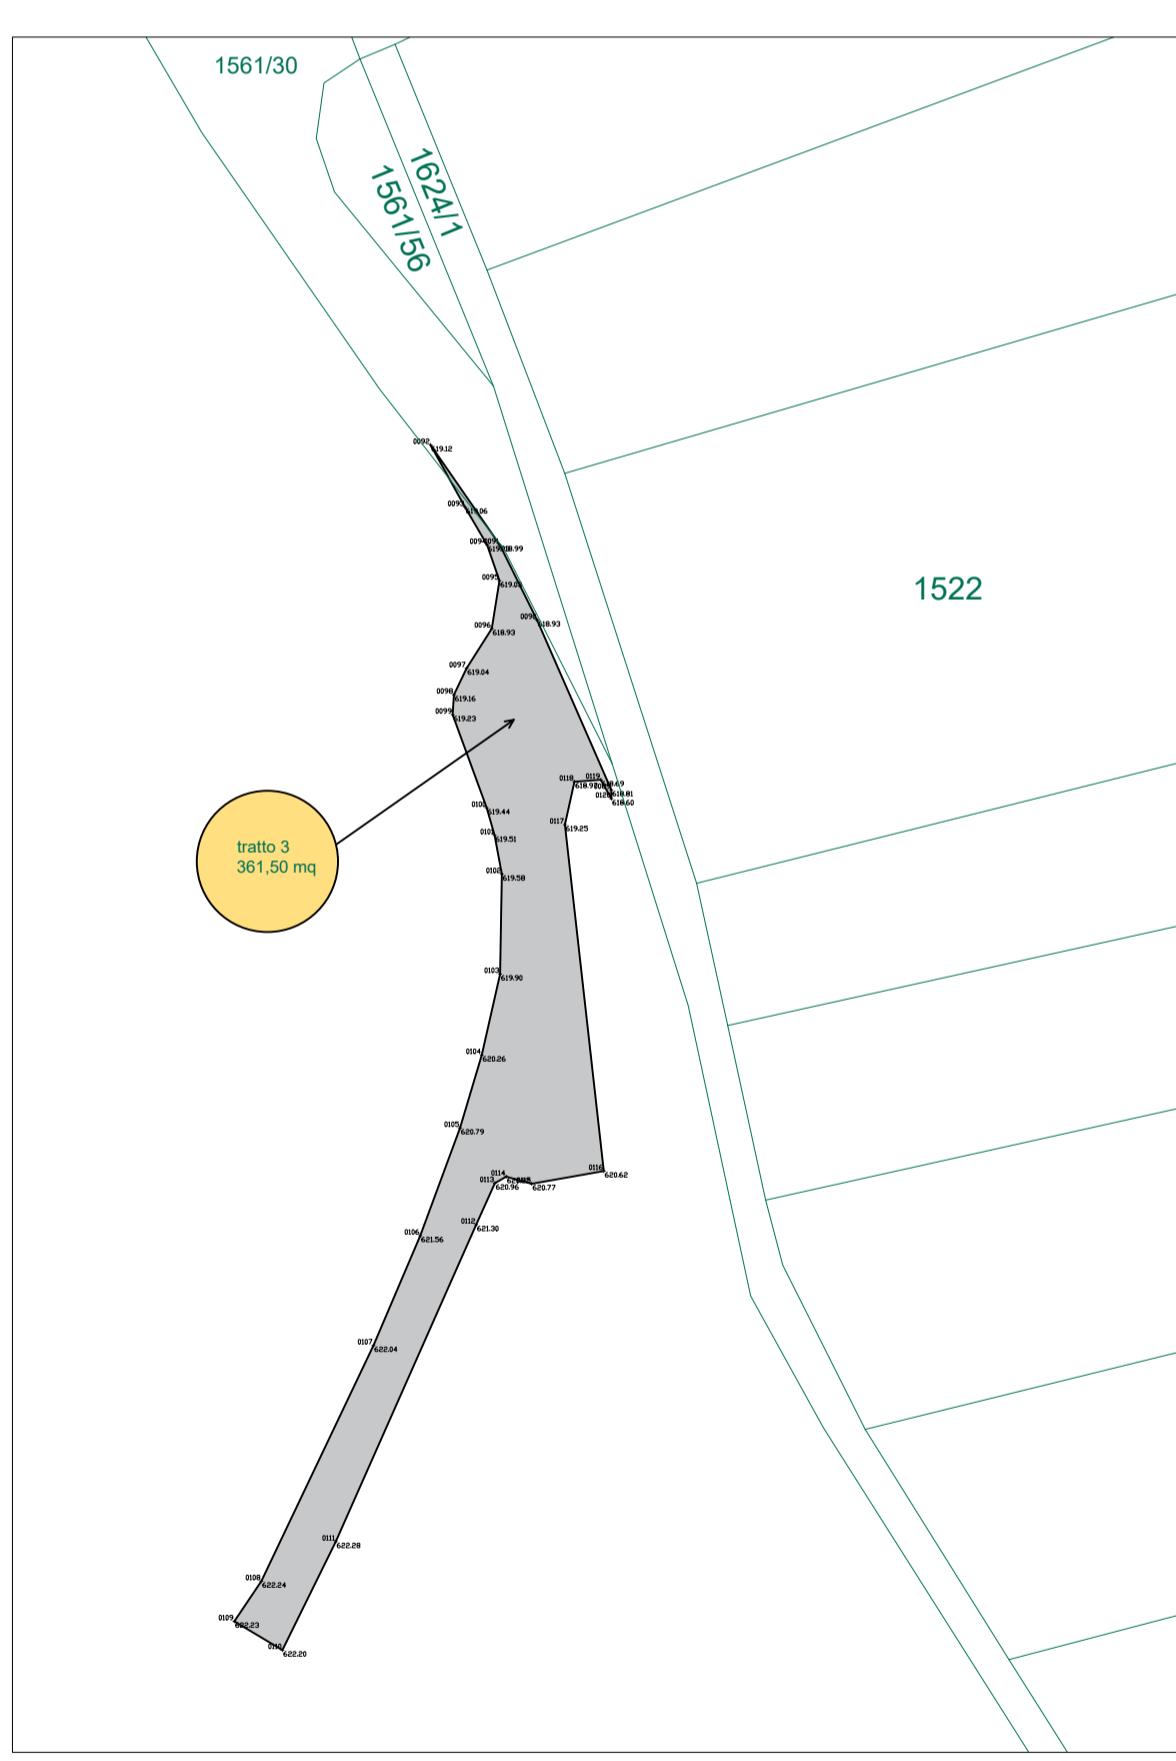

COMUNE DI CONTA' PROVINCIA DI TRENTO

Interventi di asfaltatura strade 2022 comune di Contà

OMMITTENTE:

GGETTO: INDICAZIONE ZONE DI INTERVENTO

TECNICO:
ING. STEFANO ZANINI

NE DEGLI INGEGNERI
A PROV. DI TRENTO
egnere civile e ambientale
ing. STEFANO ZANINI
CORPIZIONE ALDO N. 4147 SEZIONE A

N° ELABORATO:
01

ATA: SCALA: 08/07/2022 1 : 500

0	08/07/2022	GS	SZ	
N°	DATA:	EMESSO:	APPROVATO:	DESCRIZIONE:

INGEGNERE
EFANO ZANINI