

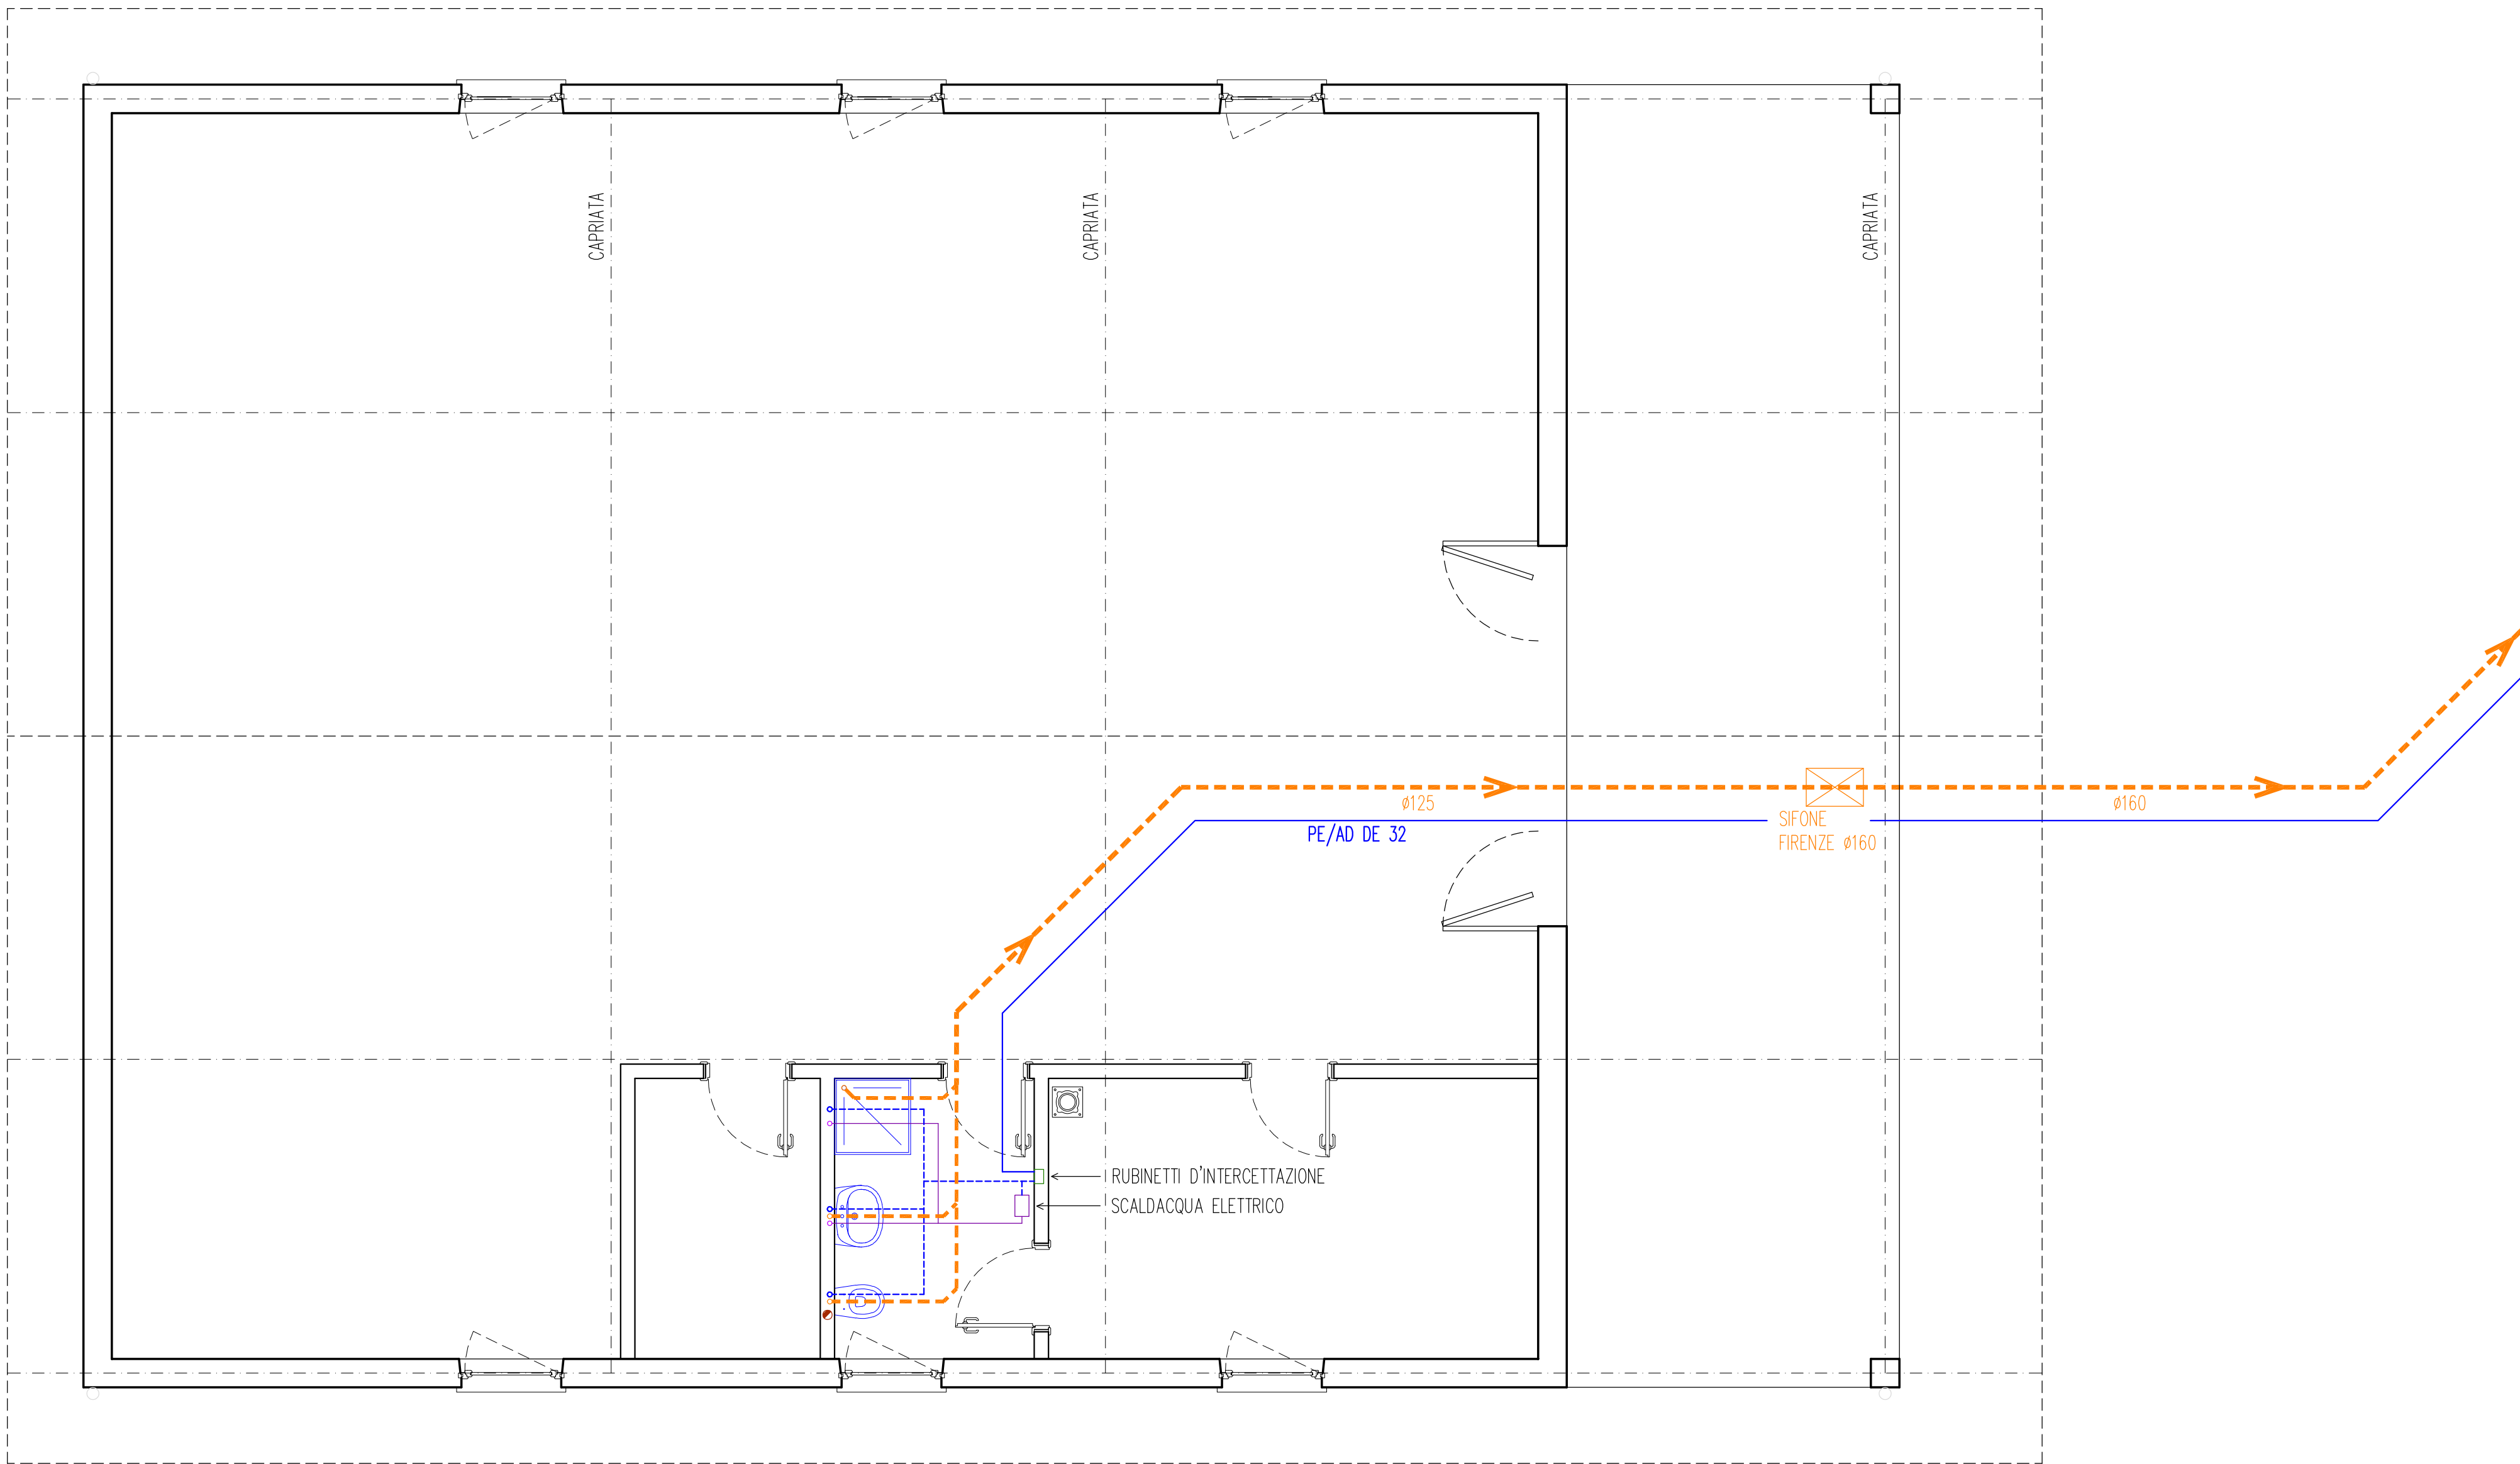
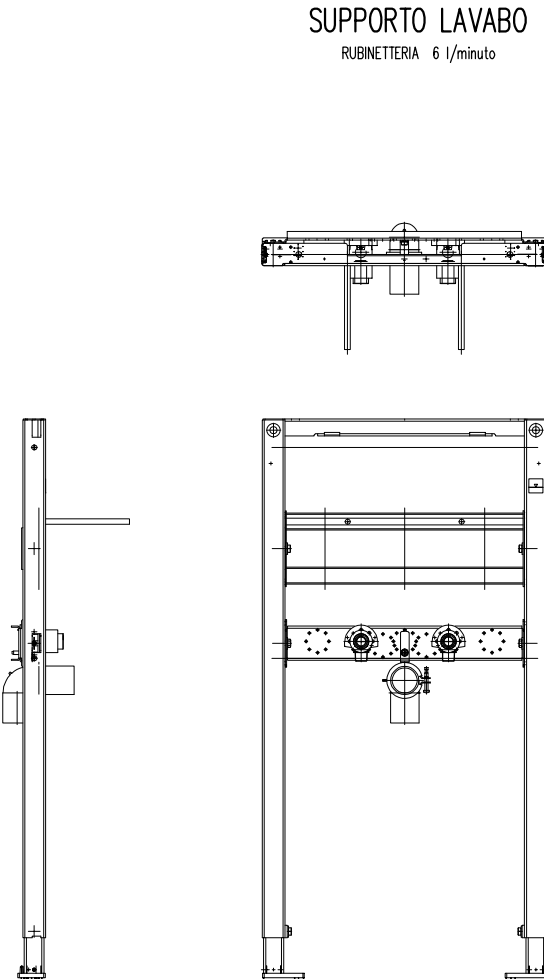


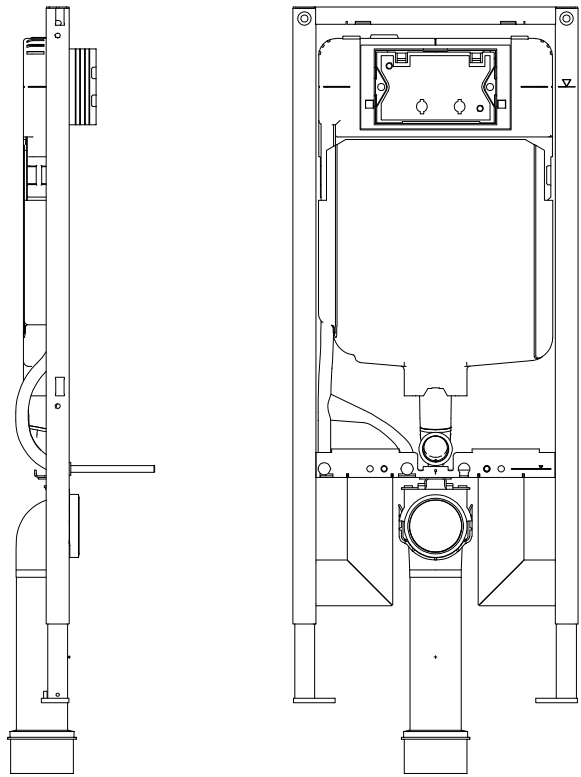

LEGENDA	
	STACCO D'UTENZA PER ACQUA CALDA SANITARIA
	RUBINETTI D'INTERCETTAZIONE AD INCASSO
	RETE DI SCARICO TIPO GEBERIT DN 50-63-75 mm
	TUBAZIONI CALDA / RISCIRCOLO / FREDDA - Ø 16 mm
	SFIATO COLONNA DN 125 SCARICO COLONNA POLIETILENE DN 110

DOTAZIONI SERVIZI	
	N° 1 LAVABO con ES in PORCELLANA, CON SIFONE E RUBINETTI SOTTOLAVELLO, COMPLETO DI MISCELATORE CROMATO MONOCOMANDO RUBINETTERIA TEMPORIZZATA Ø 1/minuto
	N° 1 W.C. SCOPPIO IN PORCELLANA, COMPLETO DI CASSETTA AD INCASSO, SERIE E COPERCHIO IN PLASTICA CASSETTA A DOPPIO SCARICO - SCARICO RIDOTTO: 3 litri - SCARICO COMPLETO: 6 litri
	N° 1 DUCHA 80x80 - PIEDI PIVANTI COMPLETO DI SCARICO E GRUPPO MISCELATORE ESTERNO CON DUCETTA E TELEFONO RUBINETTERIA TEMPORIZZATA Ø 1/minuto

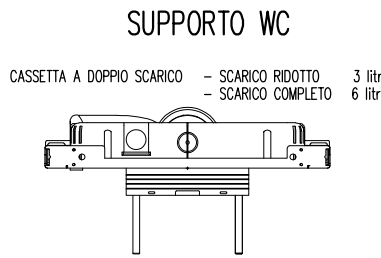

COMUNE DI CONTA'		PROVINCIA AUTONOMA DI TRENTO	
DEROGA URBANISTICA AI SENSI DELL'ART. 98 DELLA L.P. 15/2015 PER LA COSTRUZIONE DI UN DEPOSITO PER ATTREZZATURE AGRICOLE SULLE P.F. 1447/1, 1447/2, 1448, 1451/1 C.C. FLAVON			
COMMITTENTE: Azienda agricola Zanin Marco		DATA MARZO 2025	
SCHEMA IMPIANTO IDRICO SANITARIO		SCALA 1:50	TAVOLA 10
 ARCHITETTURA INGEGNERIA Fr. Talo, via Thomas A. Edison n° 26 38012 PREDALBA (TN)		DIEGO CATTANI Ingegnere Tel. e Fax : 0463 / 46 81 48 cattani@siel.it	
		ORDINE DEGLI INGEGNERI DELLA PROV. DI TRENTO dr.ing. DIEGO CATTANI ISCRIZIONE ALBO N° 1207	