
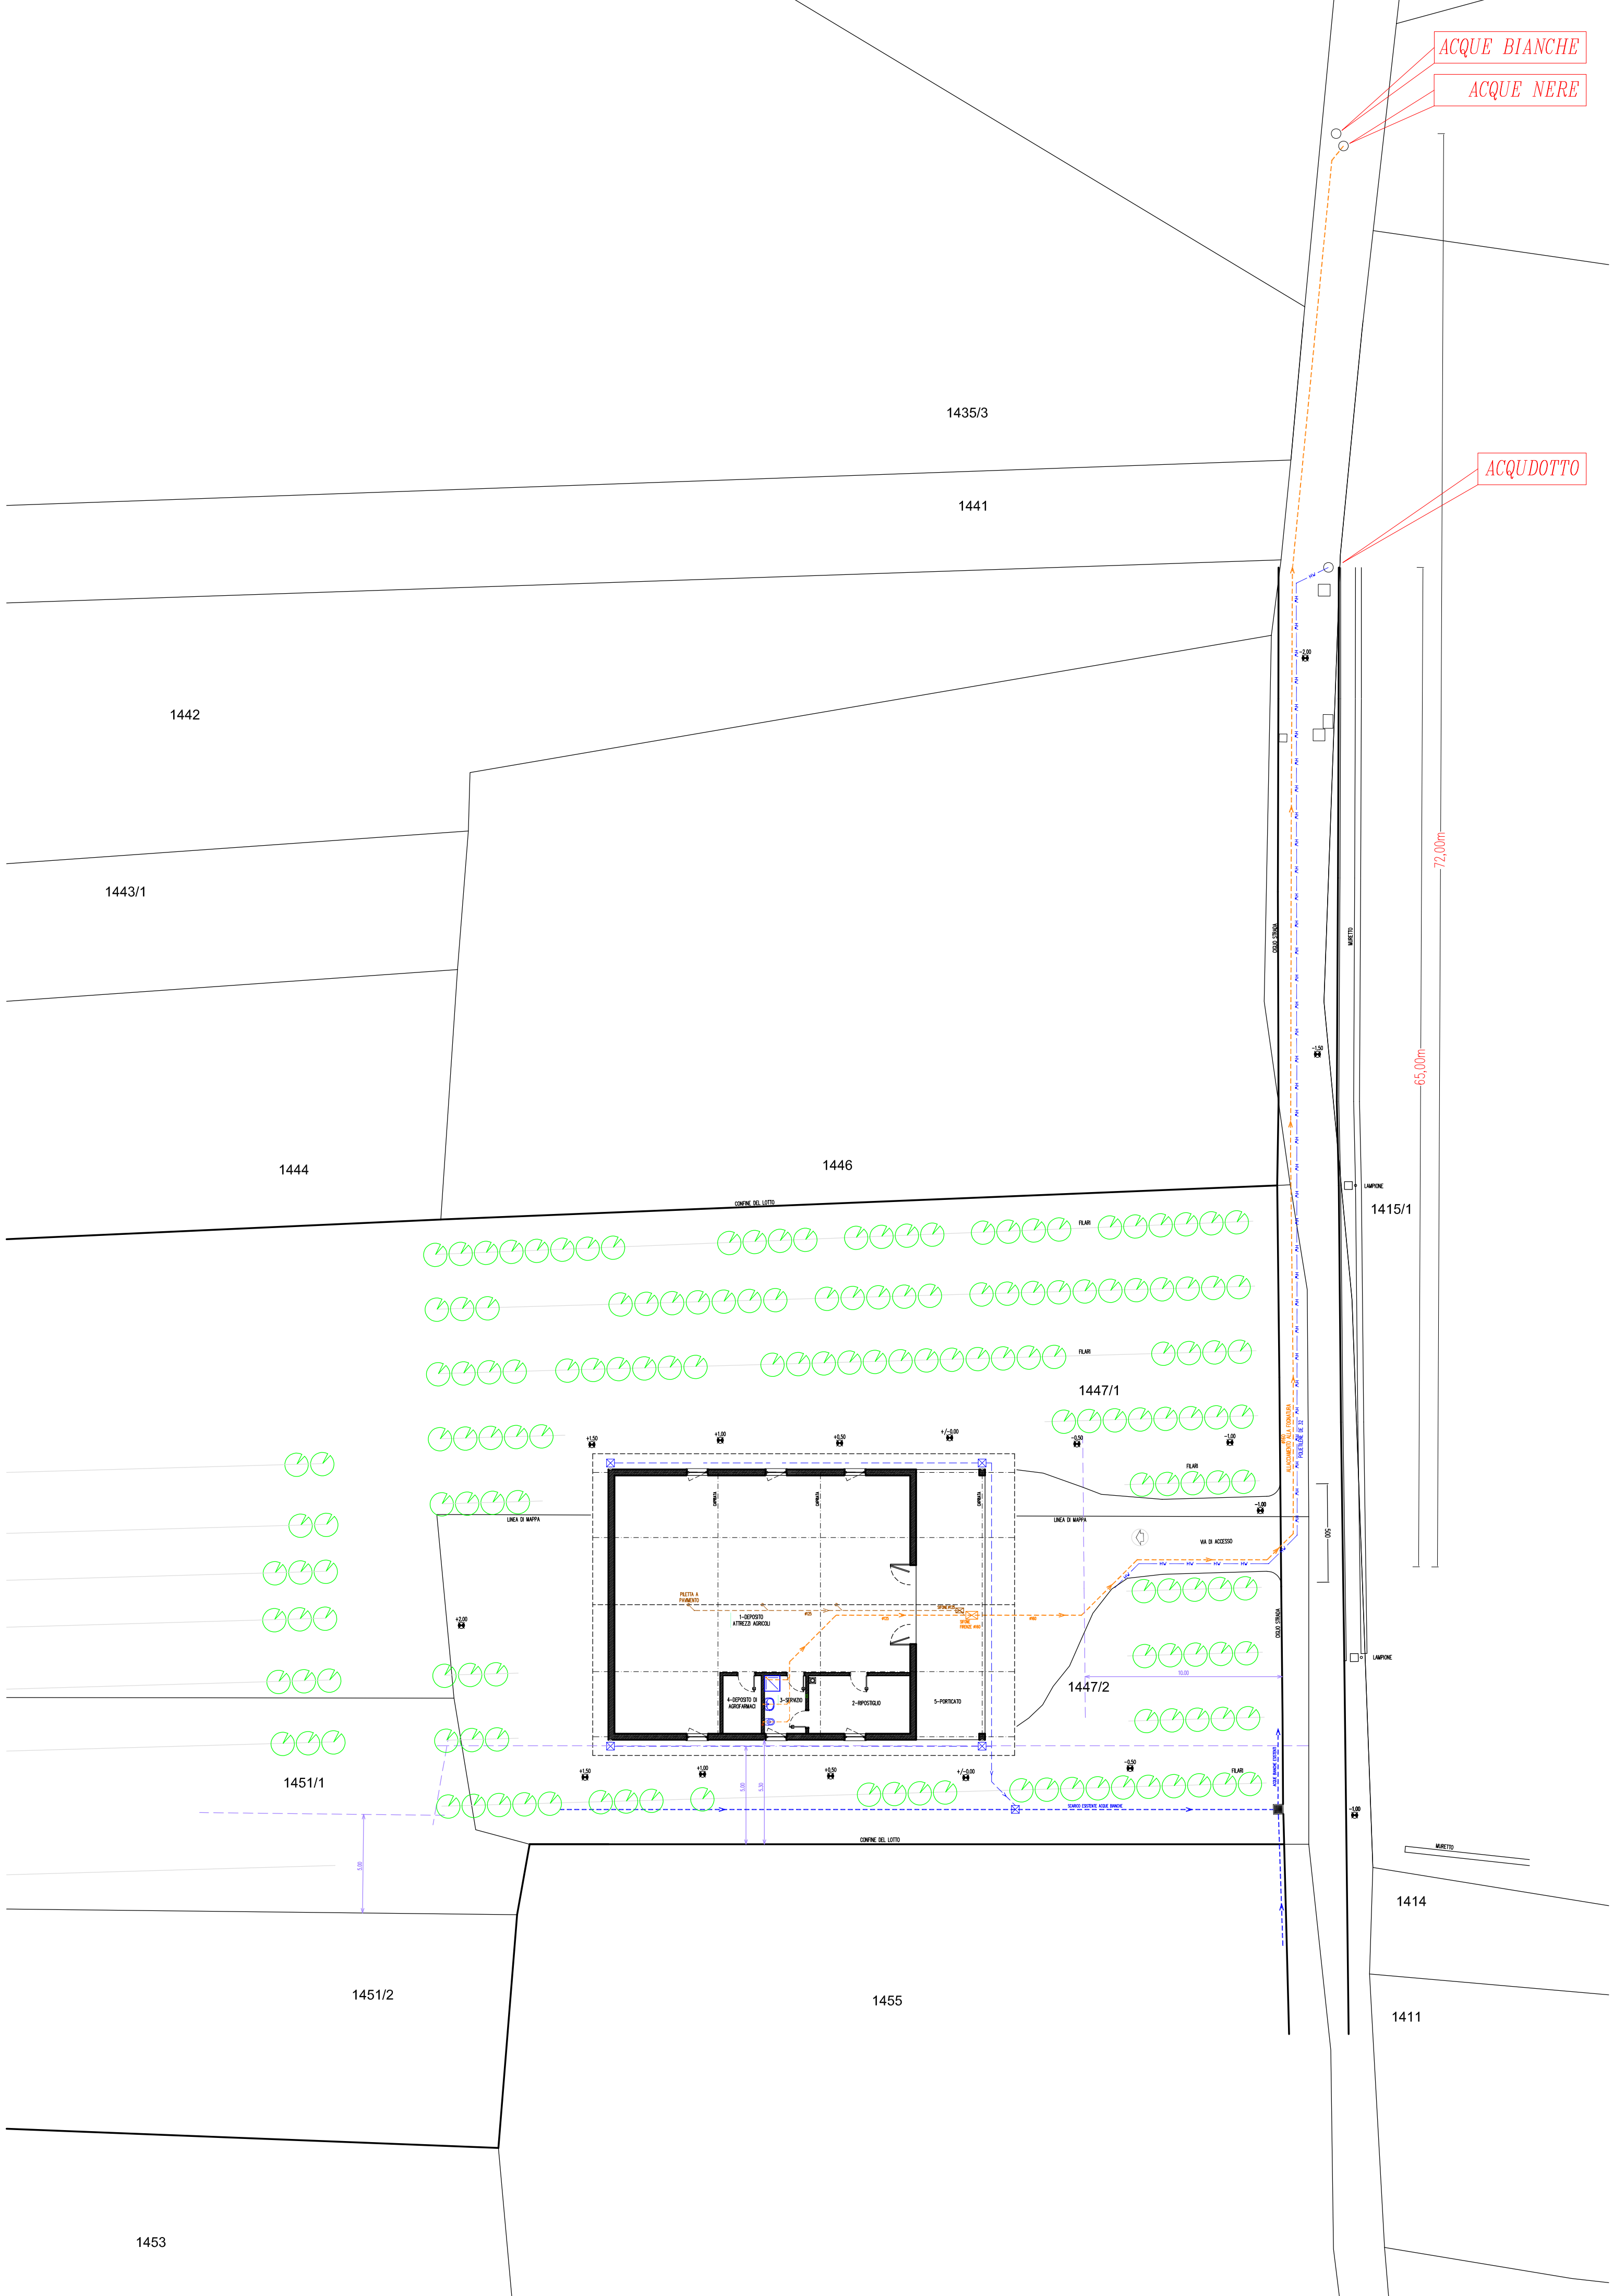


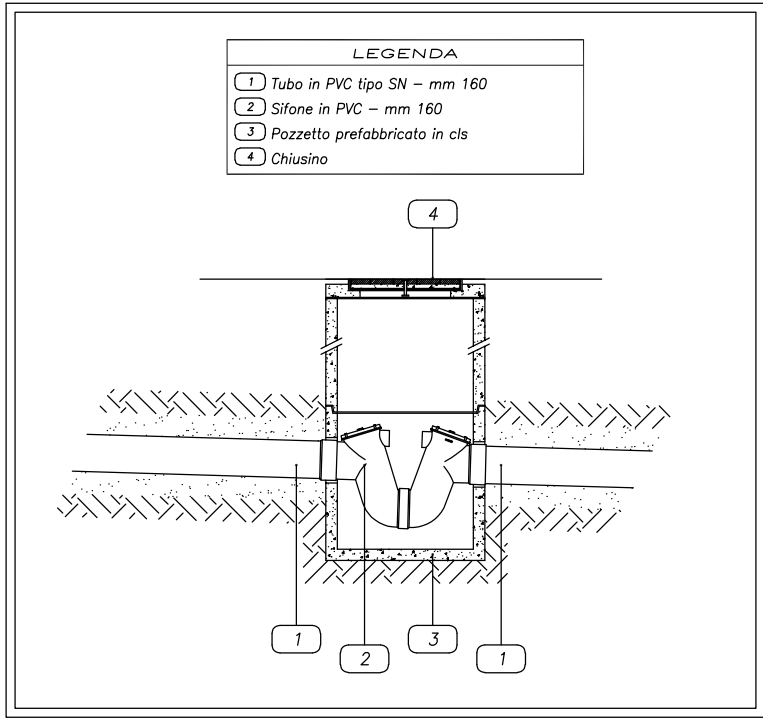

COMUNE DI CONTA'		PROVINCIA AUTONOMA DI TRENTO	
DEROGA URBANISTICA AI SENSI DELL'ART. 98 DELLA L.P. 15/2015 PER LA COSTRUZIONE DI UN DEPOSITO PER ATTREZZATURE AGRICOLE SULLE P.F. 1447/1, 1447/2, 1448, 1451/1 C.C. FLAVON			
COMMITTENTE: Azienda agricola Zanin Marco		DATA MARZO 2025	
PLANIMETRIA SOTTOSERVIZI		SCALA 1:200	TAVOLA 4bis
ARCHITETTURA BBC INGEGNERIA Fr. Talo, via Thomas A. Edison n° 26 38012 PREDALTA (TN)		DIEGO CATTANI Ingegnere Tel. e Fax : 0463 / 46 81 48 cattani@siel.it	
		ORDINE DEGLI INGEGNERI DELLA PROV. DI TRENTO dr.ing. DIEGO CATTANI ISCRIZIONE ALBO N° 1207	