



ESTRATTO MAPPA CATASTALE
SCALA 1 : 1000

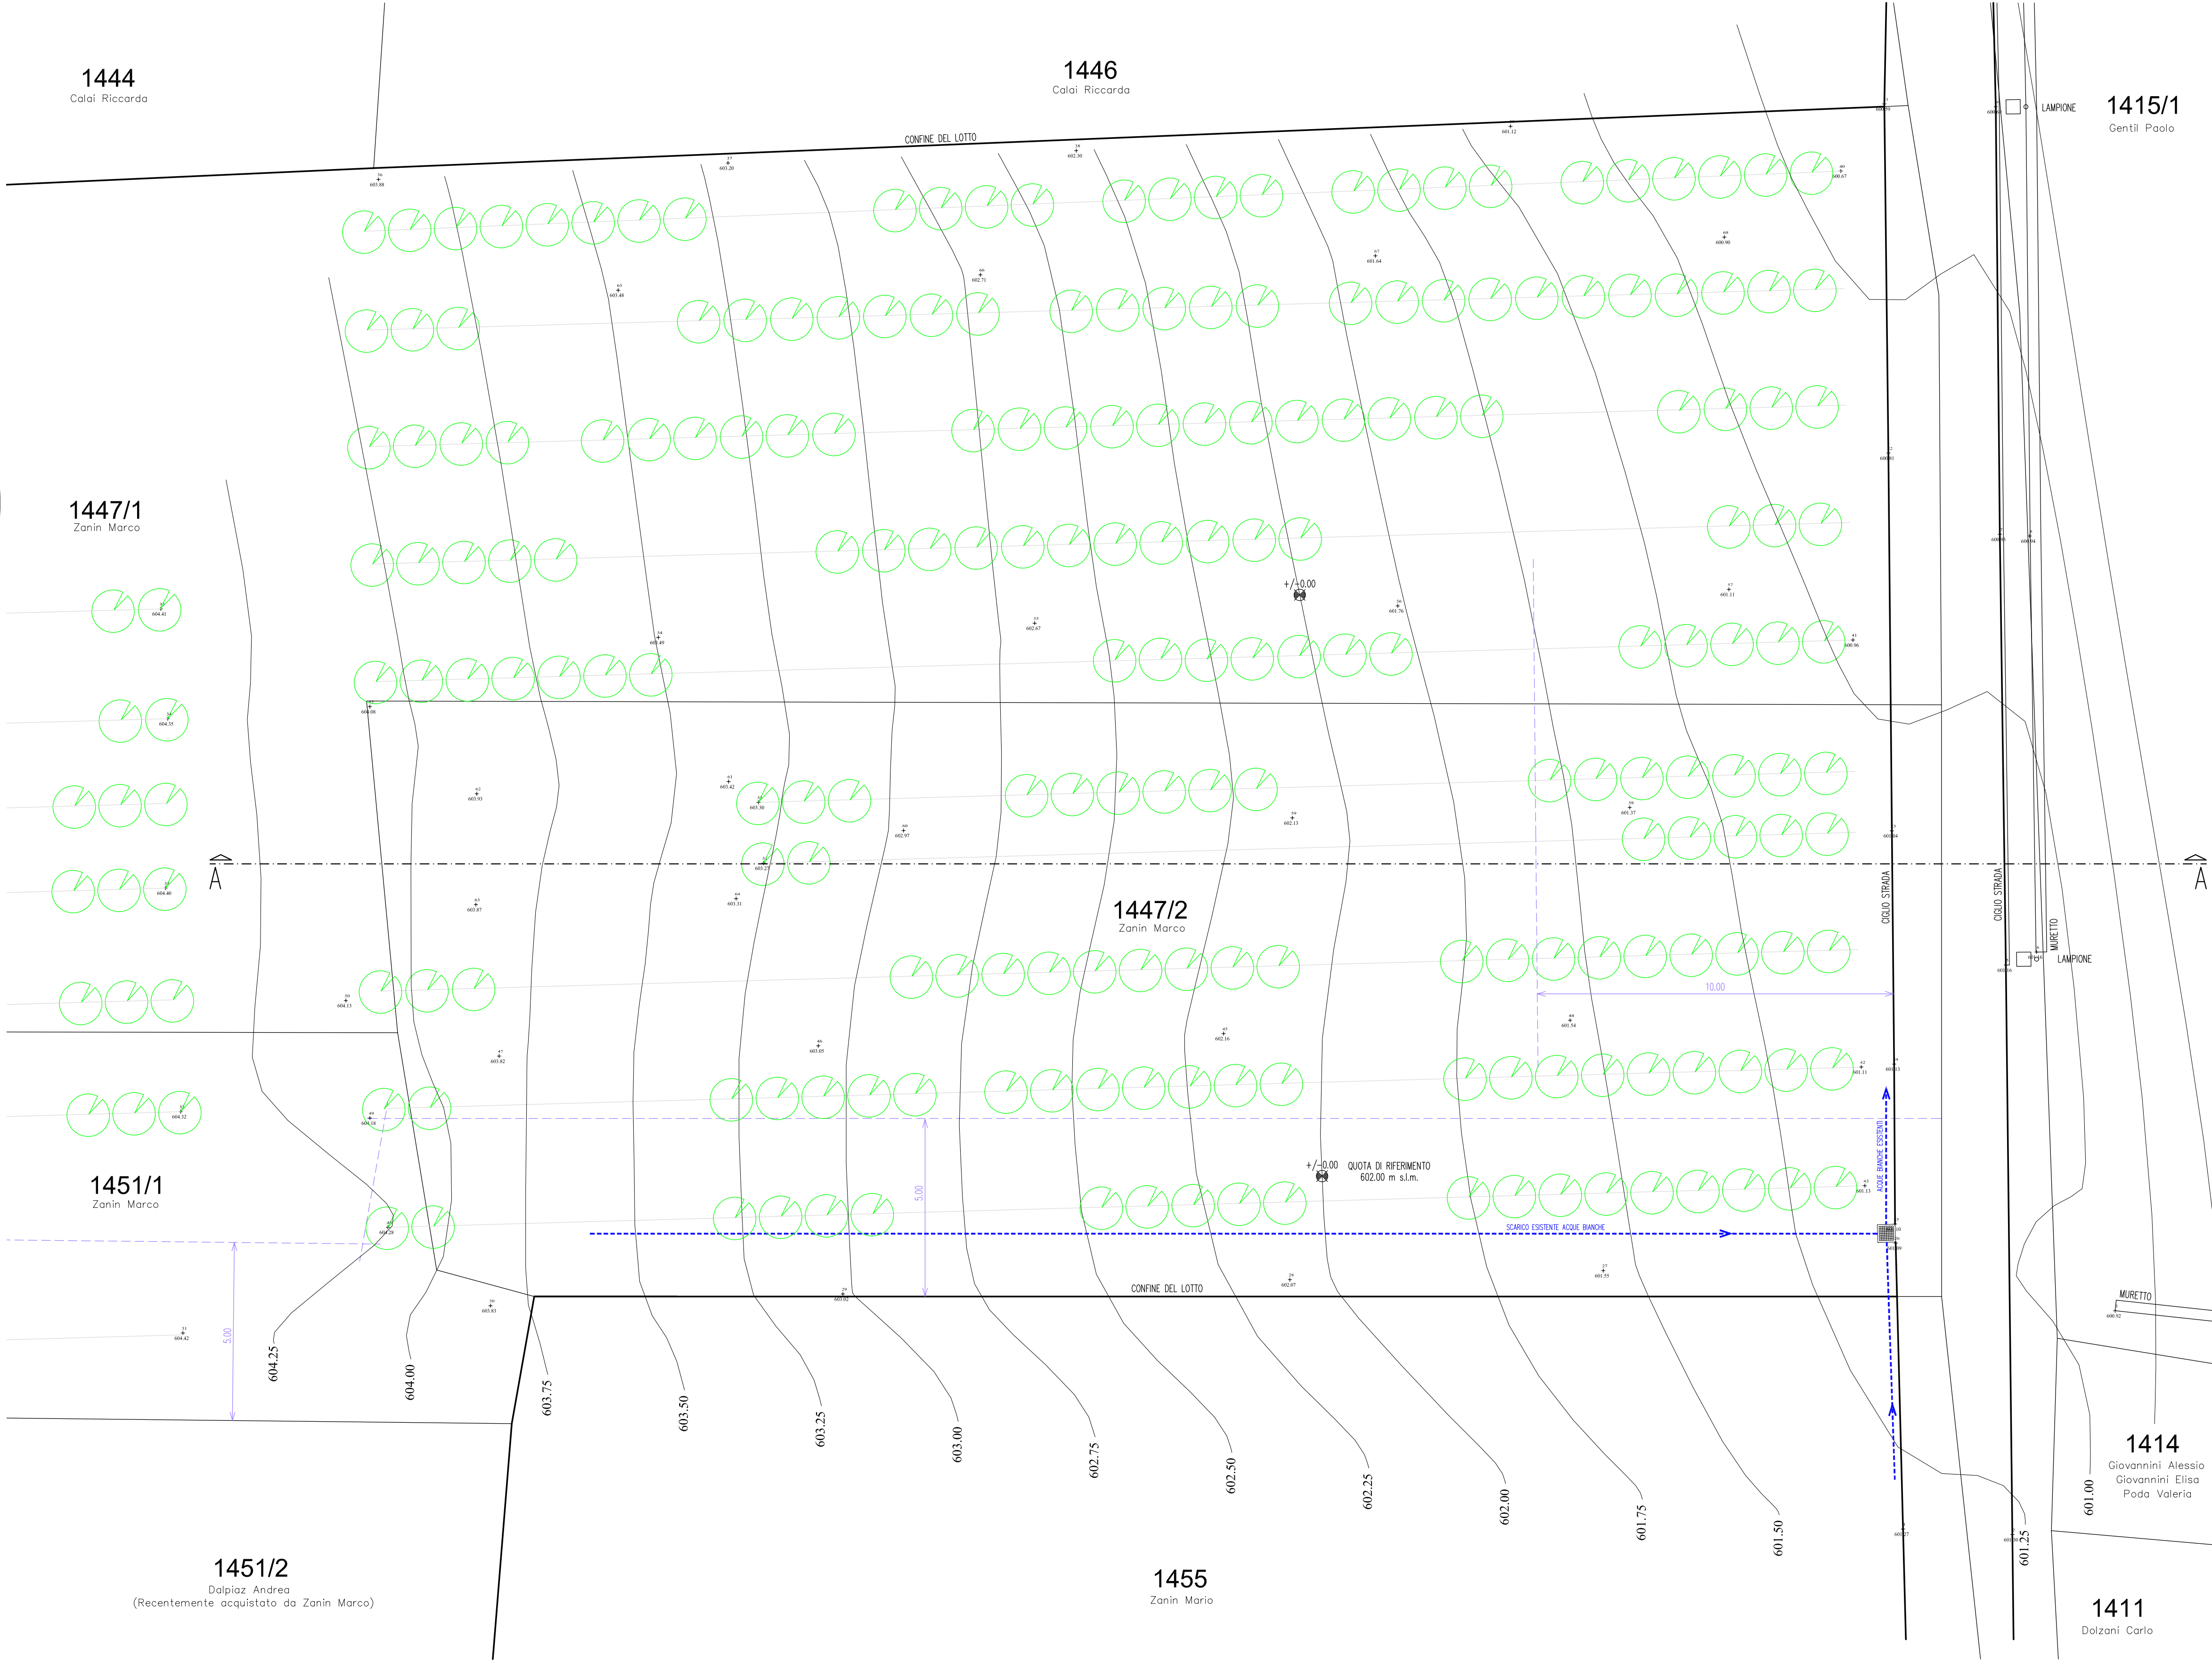

PROFILO DEL TERRENO

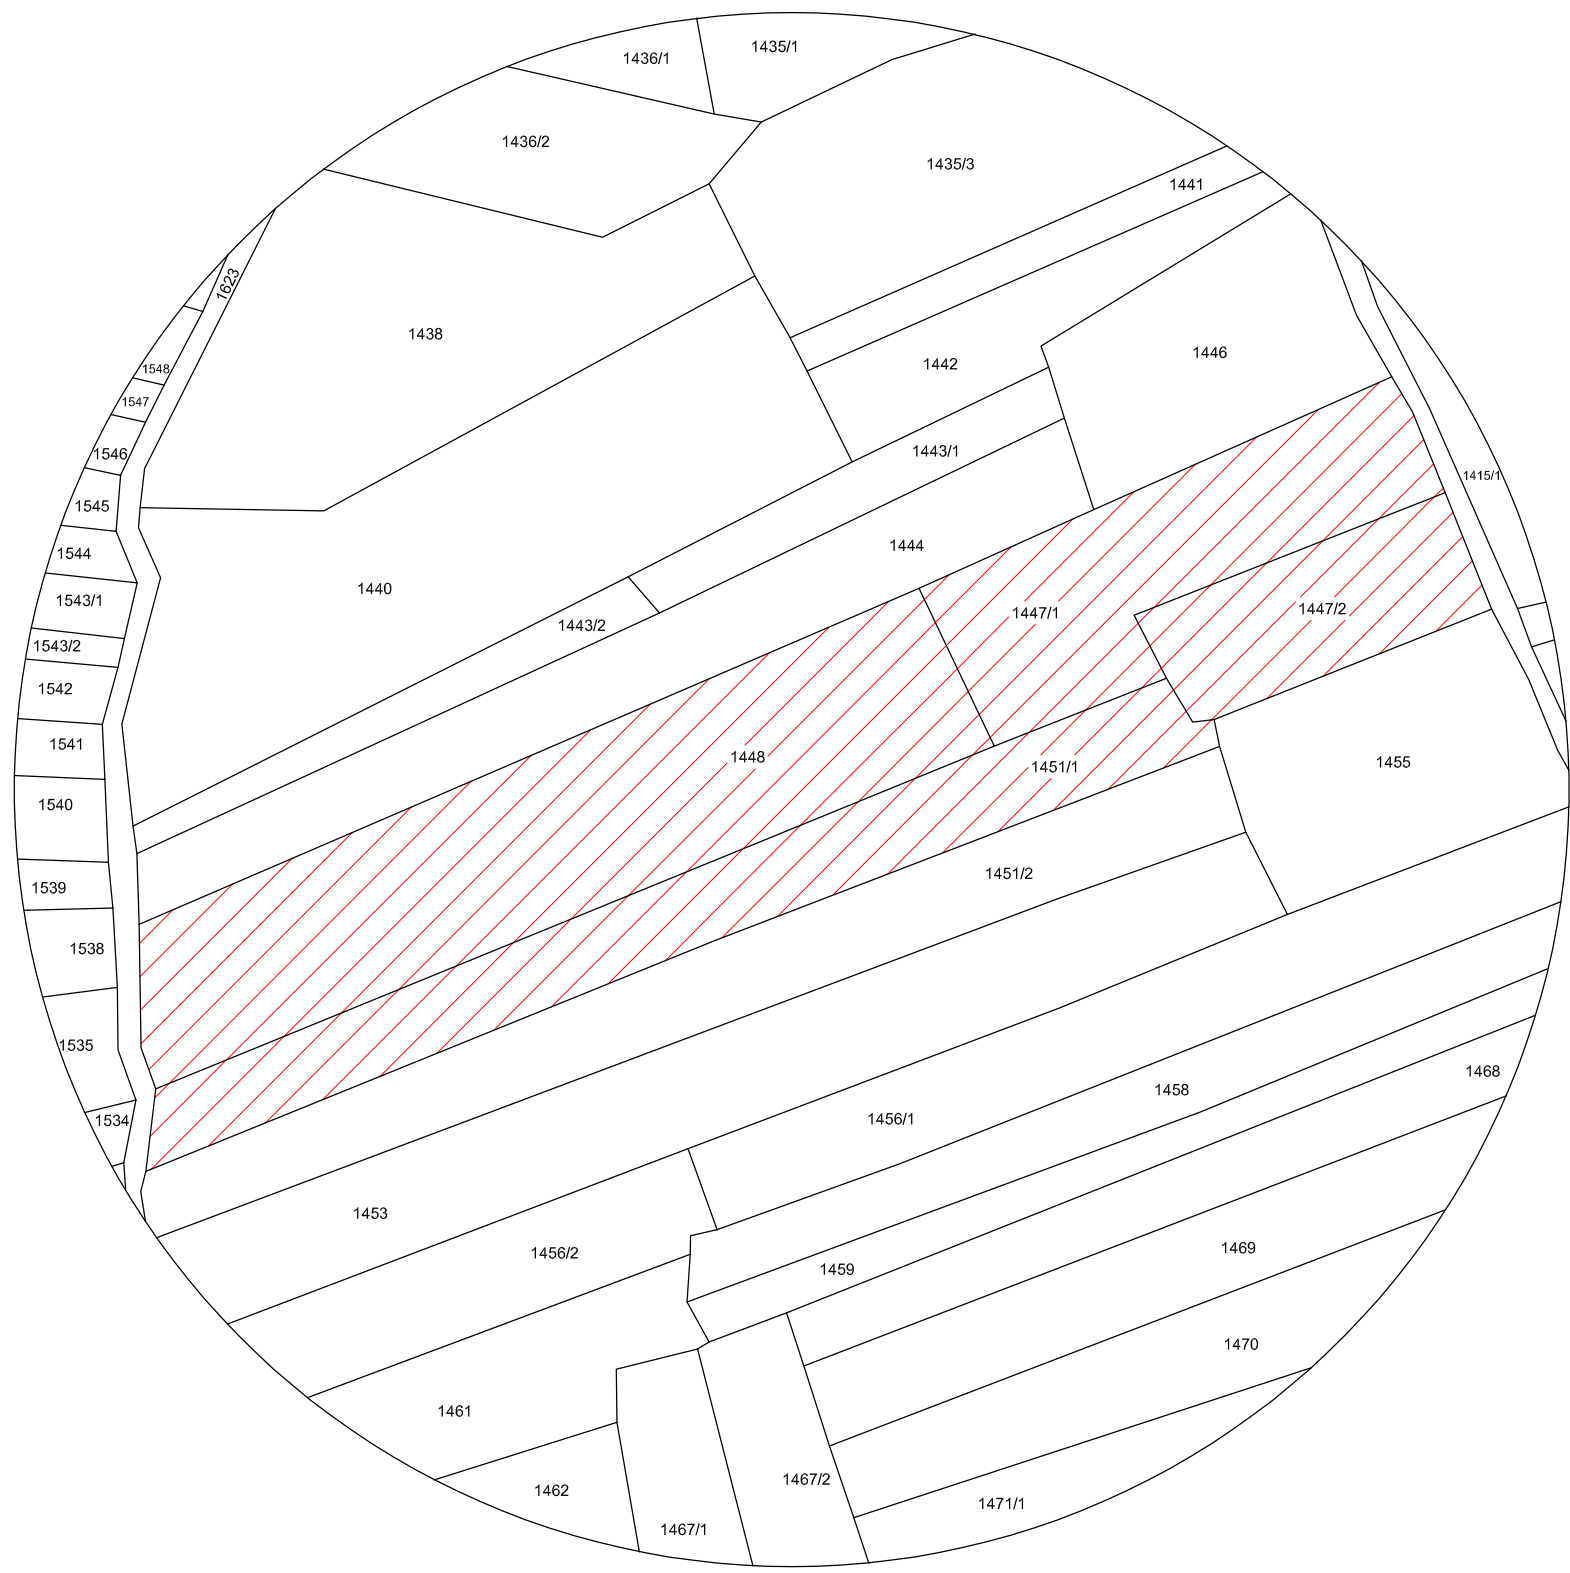

COMUNE DI CONTA ¹		PROVINCIA AUTONOMA DI TRENTO	
DEROGA URBANISTICA AI SENSI DELL'ART. 98 DELLA L.P. 15/2015 PER LA COSTRUZIONE DI UN DEPOSITO PER ATTREZZATURE AGRICOLE SULLE P.F. 1447/1, 1447/2, 1448, 1451/1 C.C. FLAVON			
COMMITTENTE: Azienda agricola Zanin Marco		DATA	MARZO 2025
PLANIMETRIA DI RILIEVO		SCALA 1:100	TAVOLA 3
 BBI INGEGNERIA Fr. Tain, via Thomas A. Edison n° 26 38012 PRED-ALA (TN)		DIEGO CATTANI Ingegnere Tel. e Fax : 0463 / 46 81 48 cattani@stel.it	
ORDINE DEGLI INGEGNERI DELLA PROV. DI TRENTO dr.ing. DIEGO CATTANI ISCRIZIONE ALBO N° 1207			