




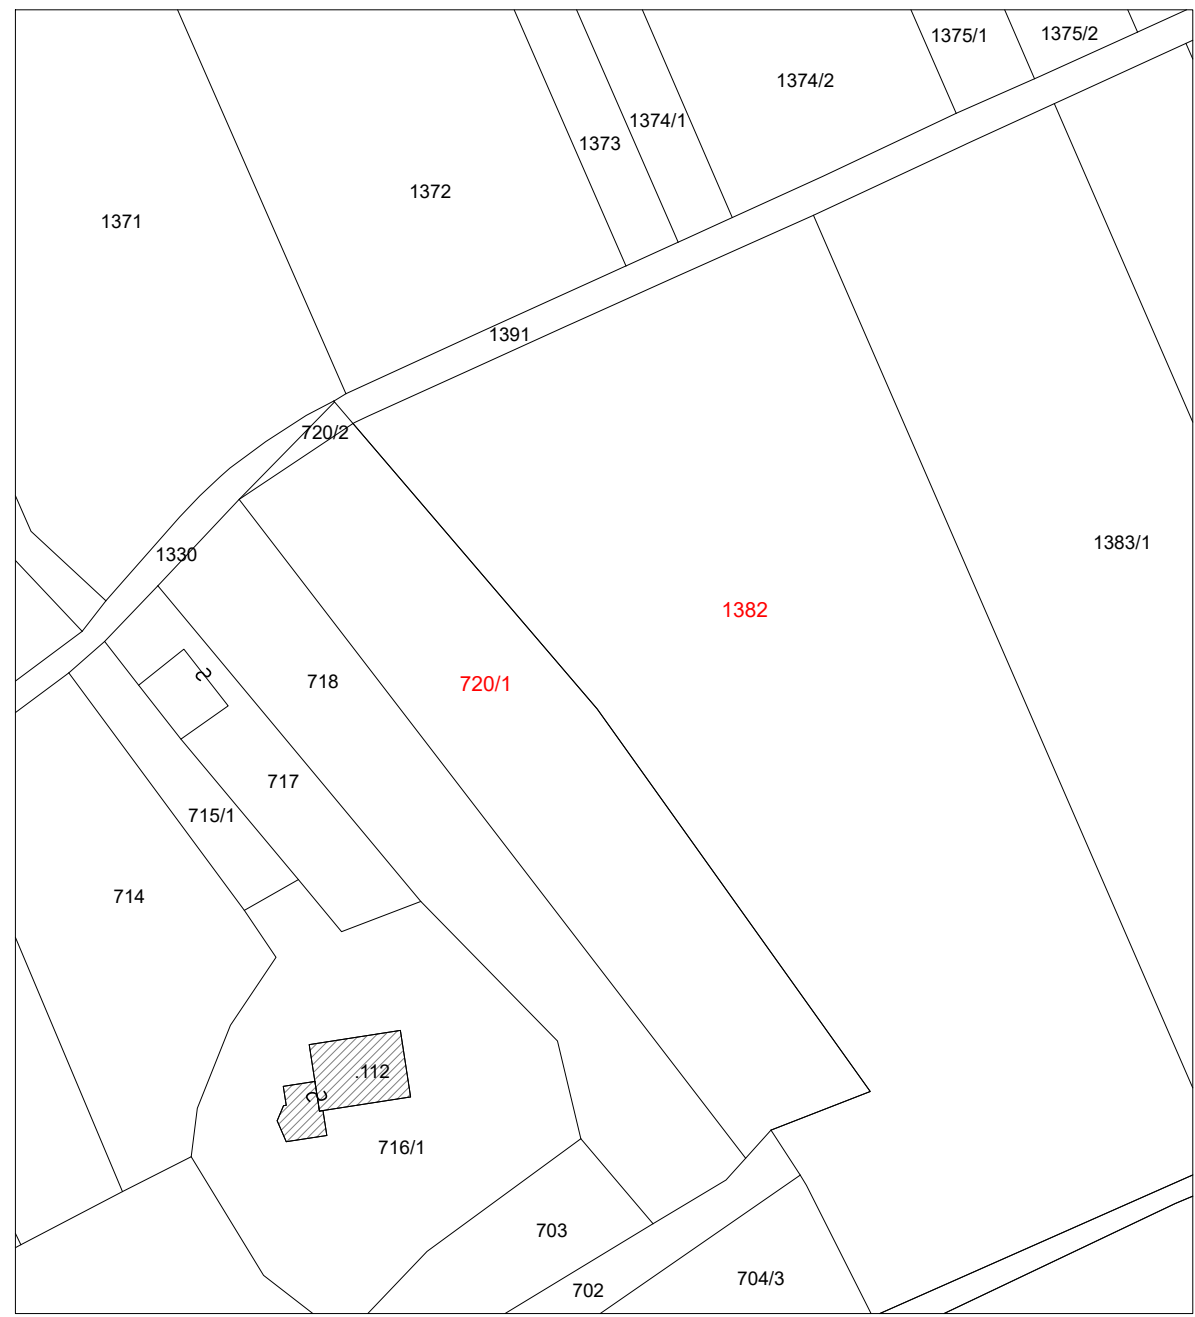

ESTRATTO MAPPA C.C. TERRES
Sc. 1:1.000

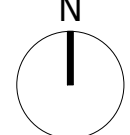

TITOLO		COMMITTENTE		IL TECNICO	
NUOVO MAGAZZINO ATTREZZI AGRICOLI SULLE PP.FF 1382 e 720/1 IN C.C. TERRES		Signor DALPIAZ GABRIELE		ORDINE DEGLI ARCHITETTI DELLA PROV. DI TRENTO — — — — — dott. arch. MANUEL BREDA ISCRIZIONE ALBO n° 957	
R.F.	PROGETTO	TAVOLE		DATA	
1382 e 720/1		PLANIMETRIA Stato di Progetto		Febbraio 2026	
P.E.D.				SCALA	1:100
- - -					
Manuel Arch. Breda P.IVA - 01 673 200 222		Via Trento, 130 - 38023 Cles (TN) Mob. 338.332925		Email breda.architetto@gmail.com Pec manuel.breda@archiworldpe.it	
				n. Tav.	T2

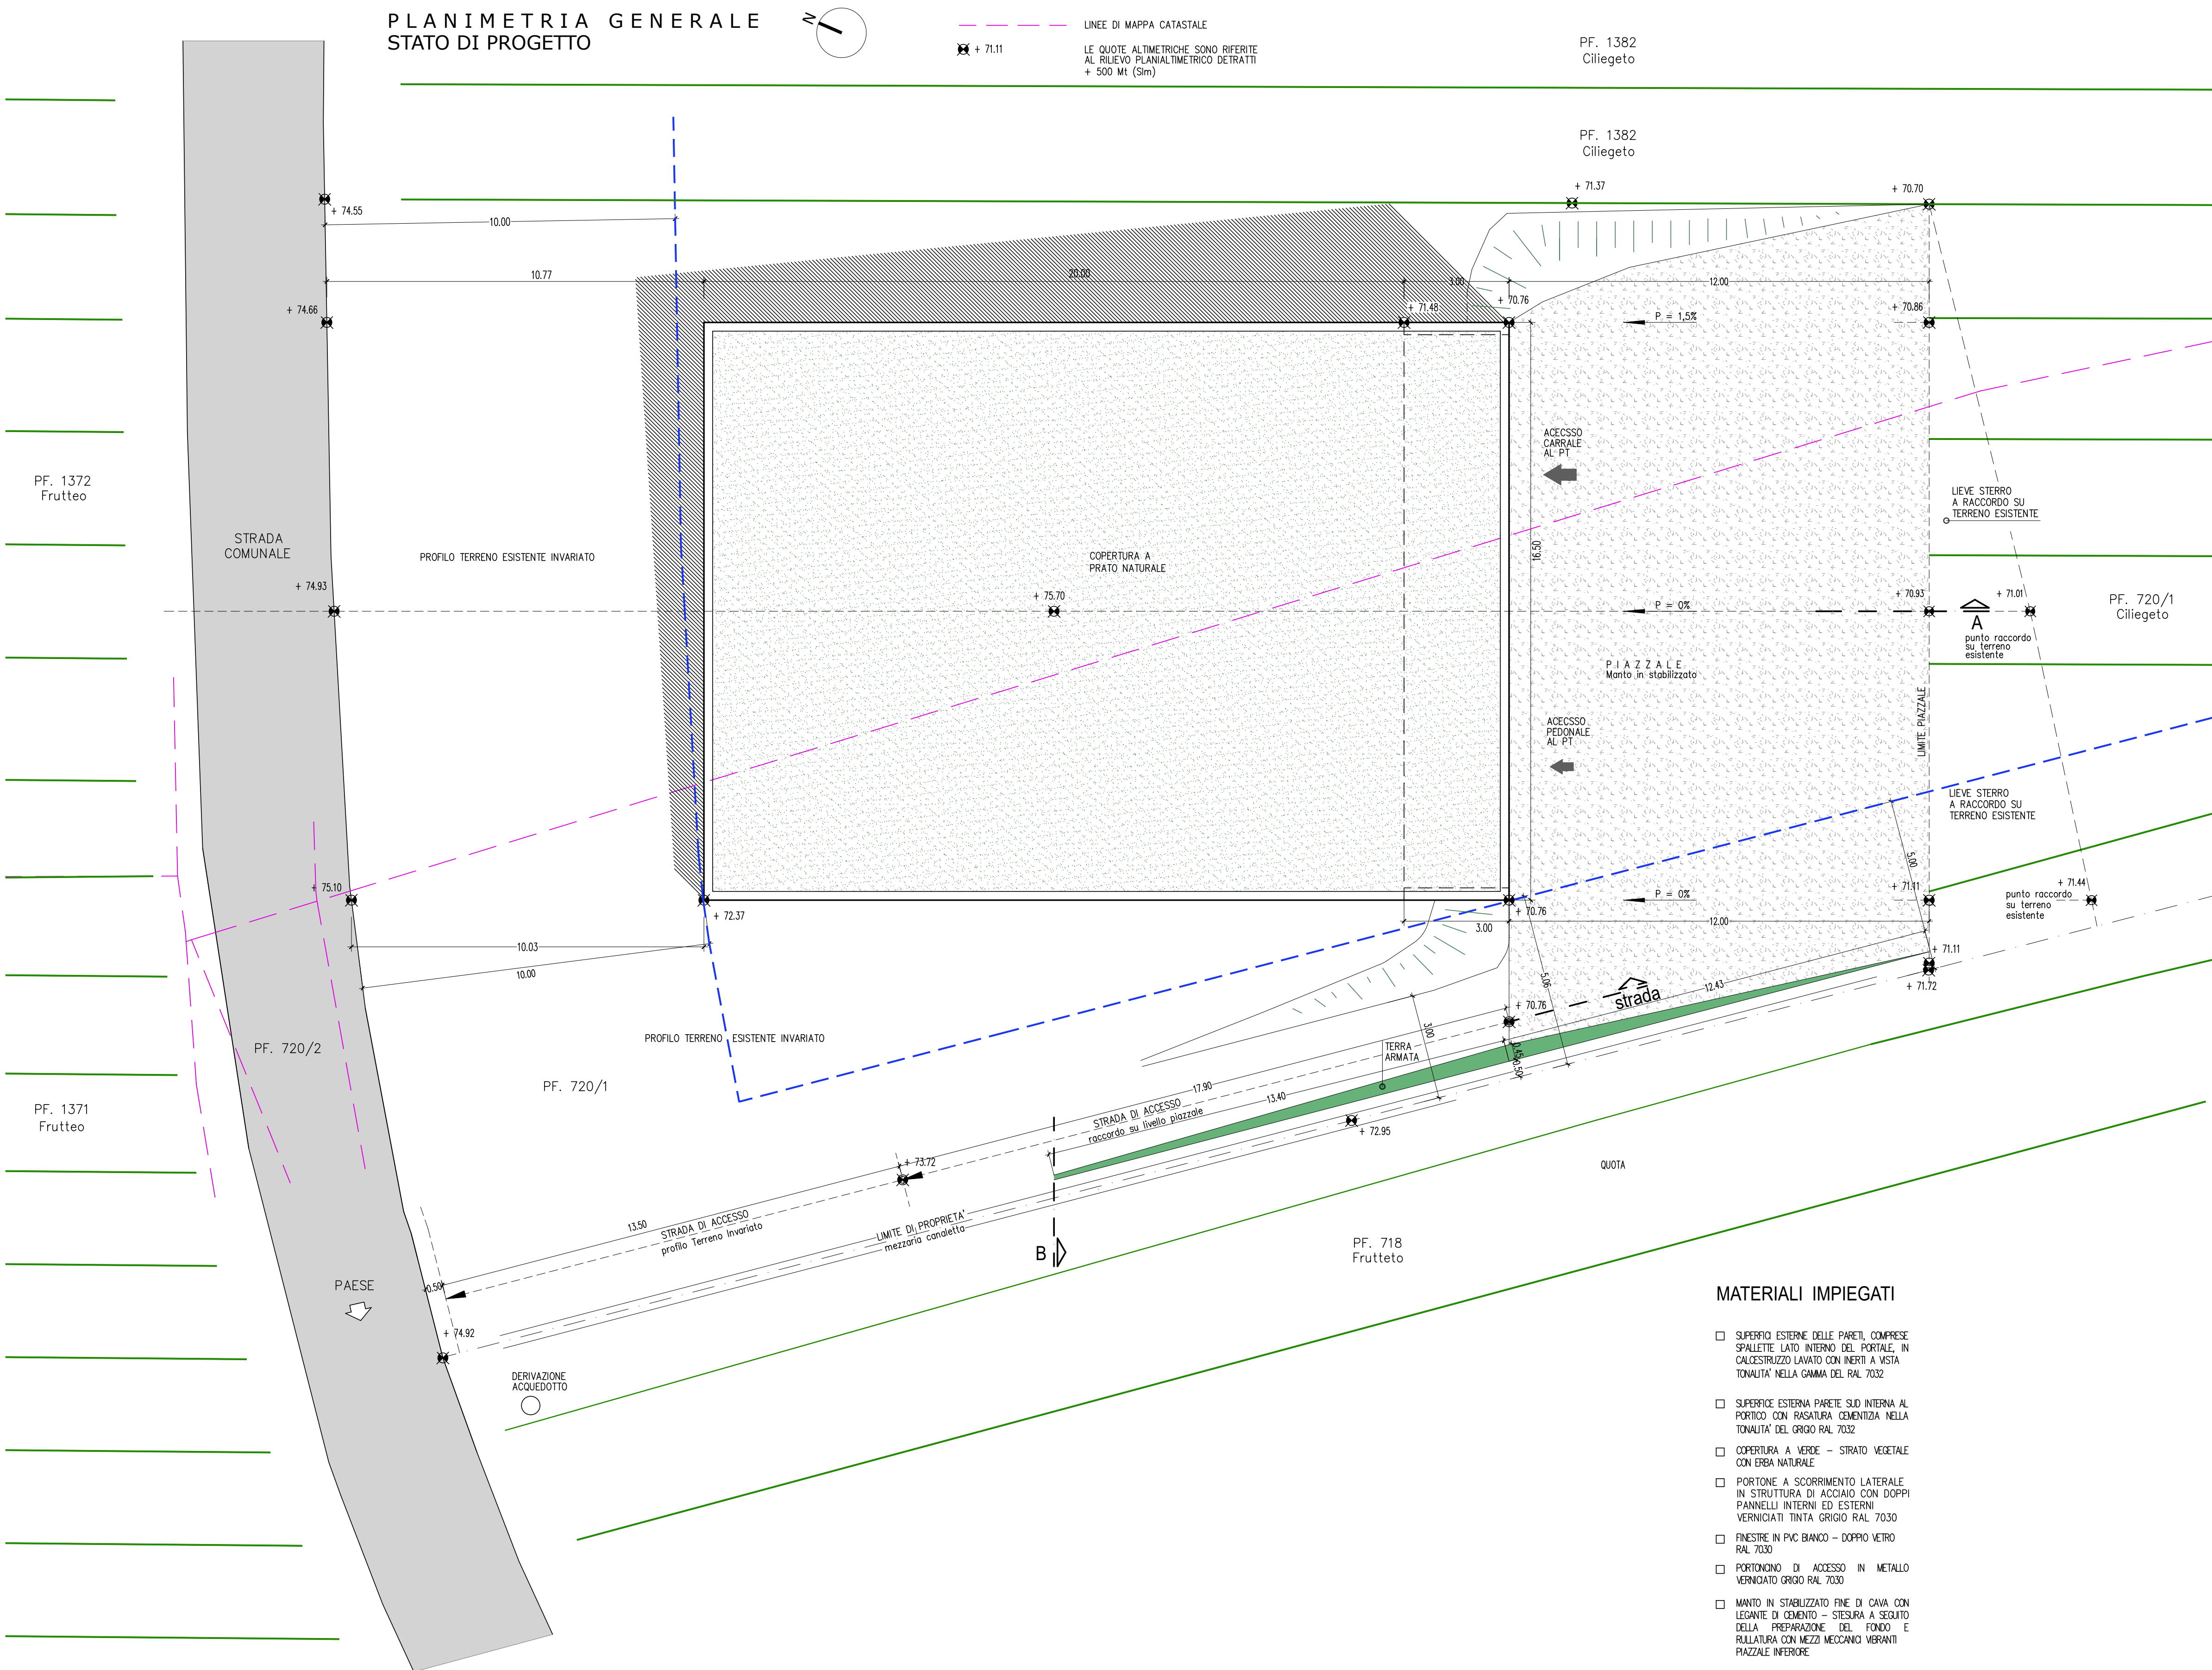

- ## MATERIALI IMPIEGATI

- SUPERFICIE ESTERNE DELLE PARETI, COMPRESSE
SPALLATE LATO INTERNO DEL PORTALE, IN
CECCIGRIZZO LAVATO CON INERTI A VISTA
TONALITÀ NELLA GAMMA DEL RAL 7032
- SUPERFICIE ESTERNA PARETE SU INTERNA AL
PORTICO CON RASATURA GEMINATA NELLA
TONALITÀ DEL GRIGIO RAL 7032
- COPERTURA A VERDE - STRATO VEGETALE
CON ERBA NATURALE
- PORTONE A SCORRIEMENTO LATERALE
IN STRUTTURA DI ACCIAIO CON DOPPI
PANNELLI A VETRI E CERNIERE ESTERNI
VERNICIATI TINTA GRIGIO RAL 7030
- FINESTRE IN PVC BIANCO - DOPPIO VETRO
RAL 7030
- PORTINOTTO DI ACCESSO IN METALLO
VERNICIATO GRIGIO RAL 7030
- MANTO IN STABILIZZATO FINE DI CAVA CON
LEGANTE DI GEMITO - STRESSA A SEGUITO
DELLA PREPARAZIONE DEL FONDO E
RULLATURA CON MEZZI MECCANICI VERBANTI
PIAZZALE INFERIORE

 + 70.76
 + 70.76

LE QUOTE ALTIMETRICHE SONO
 AL RILIEVO PLANIALTIMETRICO D
 + 500 Mt (Slm)