

LEGENDA


DEFINIZIONE	SIMBOLO	CODICE SHP	ARTICOLO
INSEDIAMENTI ED ELEMENTI STORICI			
INSEDIAMENTO STORICO		A101_P	ART. 33
INSEDIAMENTO STORICO ISOLATO		A102_P	ART. 33
CATEGORIE DI INTERVENTO			
RESTAURO		A203_P	ART. 35
RISANAMENTO CONSERVATIVO		A204_P	ART. 35
RISTRUTTURAZIONE EDILIZIA		A205_P	ART. 35
DEMOLIZIONE		A206_P	ART. 35
FRONTE DI PREGIO			
FRONTE DA RIQUALIFICARE		A407_L	ART. 33
FRONTE DA RIQUALIFICARE		A408_L	ART. 33
AREA LIBERA NEL CENTRO STORICO		A401_P	ART. 34
ZONE F - AREE PER ATTREZZATURE, INFRASTRUTTURE E SERVIZI PUBBLICI			
AREA CIVILE E AMMINISTRATIVA (AP)		F201_P	ART. 55
ATTREZZATURE E SERVIZI PUBBLICI		F301_P	ART. 61
AREA A PARCHEGGIO PUBBLICO		F305_P	ART. 65
ZONE F - AREE PER LA MOBILITA' PRINCIPALE			
ESISTENTI		F501_P	ART. 63
STRADA PRINCIPALE III^ CATEGORIA		F409_L	ART. 63
SECONDARIA			
ESISTENTI		F601_P - F602_P	ART. 63
STRADA DI INTERESSE LOCALE		F417_L - F418_L	ART. 63
PERCORSO PEDONALE		F418_L - F419_L	ART. 63
AREE DI RISPETTO			
FASCIA DI RISPETTO STRADALE		G103_P	ART. 63
AREE DI PROTEZIONE CULTURALE ARCHEOLOGICA E NATURALISTICA			
VINCOLO DIRETTO MANUFATTI E SITI		Z301_P	ART. 21
(D. Leg. n.42/2004)		Z302_P	ART. 23
VINCOLO INDIRETTO MANUFATTI E SITI		Z302_P	ART. 23
(D. Leg. n.42/2004)		Z320_P	ART. 21
VINCOLO PUNTUALE MANUFATTO E SITO		Z320_P	ART. 21
(D. Leg. n.42/2004)			
ELEMENTI CONVENZIONALI FISICI			
PERIMETRO DEL CENTRO ABITATO		Z404_P	
PIANI ATTUATIVI			
PIANO ATTUATIVO AI FINI GENERALI		Z501_P	ART. 70
NORME SPECIFICHE E VARIANTI			
SITI INQUINATI BONIFICATI		Z604_P	ART. 18



COMUNE DI CONTA'
PROVINCIA DI TRENTO




PIANO REGOLATORE GENERALE VARIANTE 2017

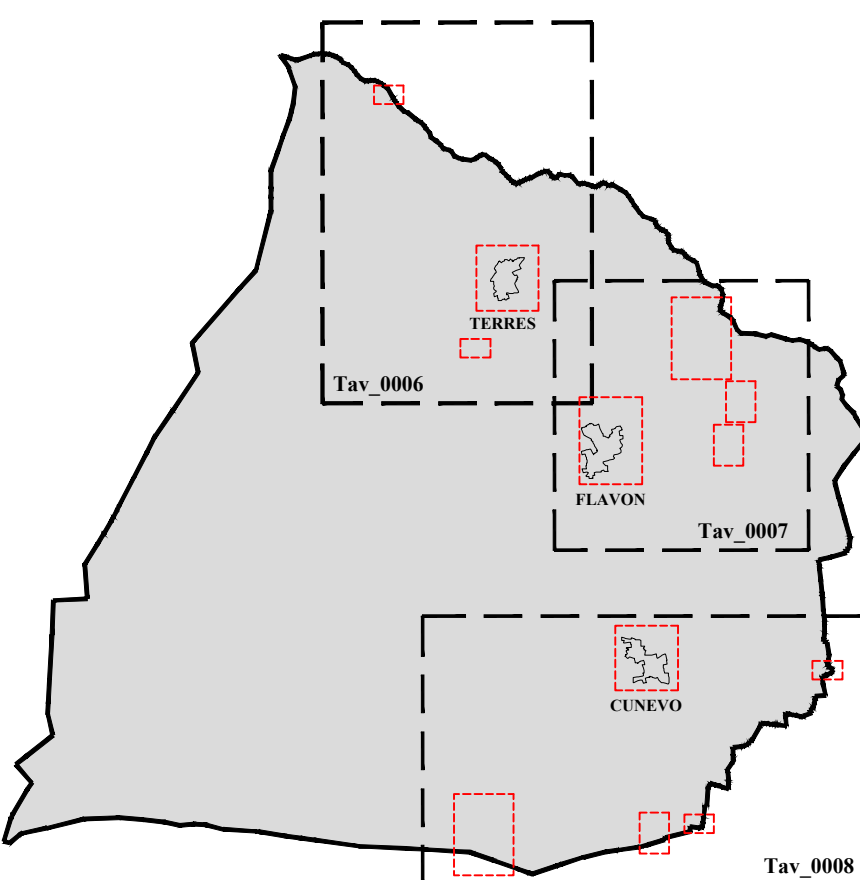


PRIMA ADOZIONE:
Delibera del Commissario ad acta
n. 1 dd. 31.08.2018

Il Segretario Comunale	Il Commissario ad acta	Il Redattore
TAV_0007 1:1000 20.11.2017	CENTRI STORICI E CATEGORIE DI EDIFICI FLAVON	ORDINE DEGLI ARCHITETTI DELLA PROV. DI TRENTO dott. arch. WALTER DALPIAZ ISCRIZIONE ALBO N° 648
STUDIO TECNICO ASSOCIATO D'ARCHITETTURA	dott. arch. WALTER DALPIAZ	dott. arch. AGNESE ZADRA

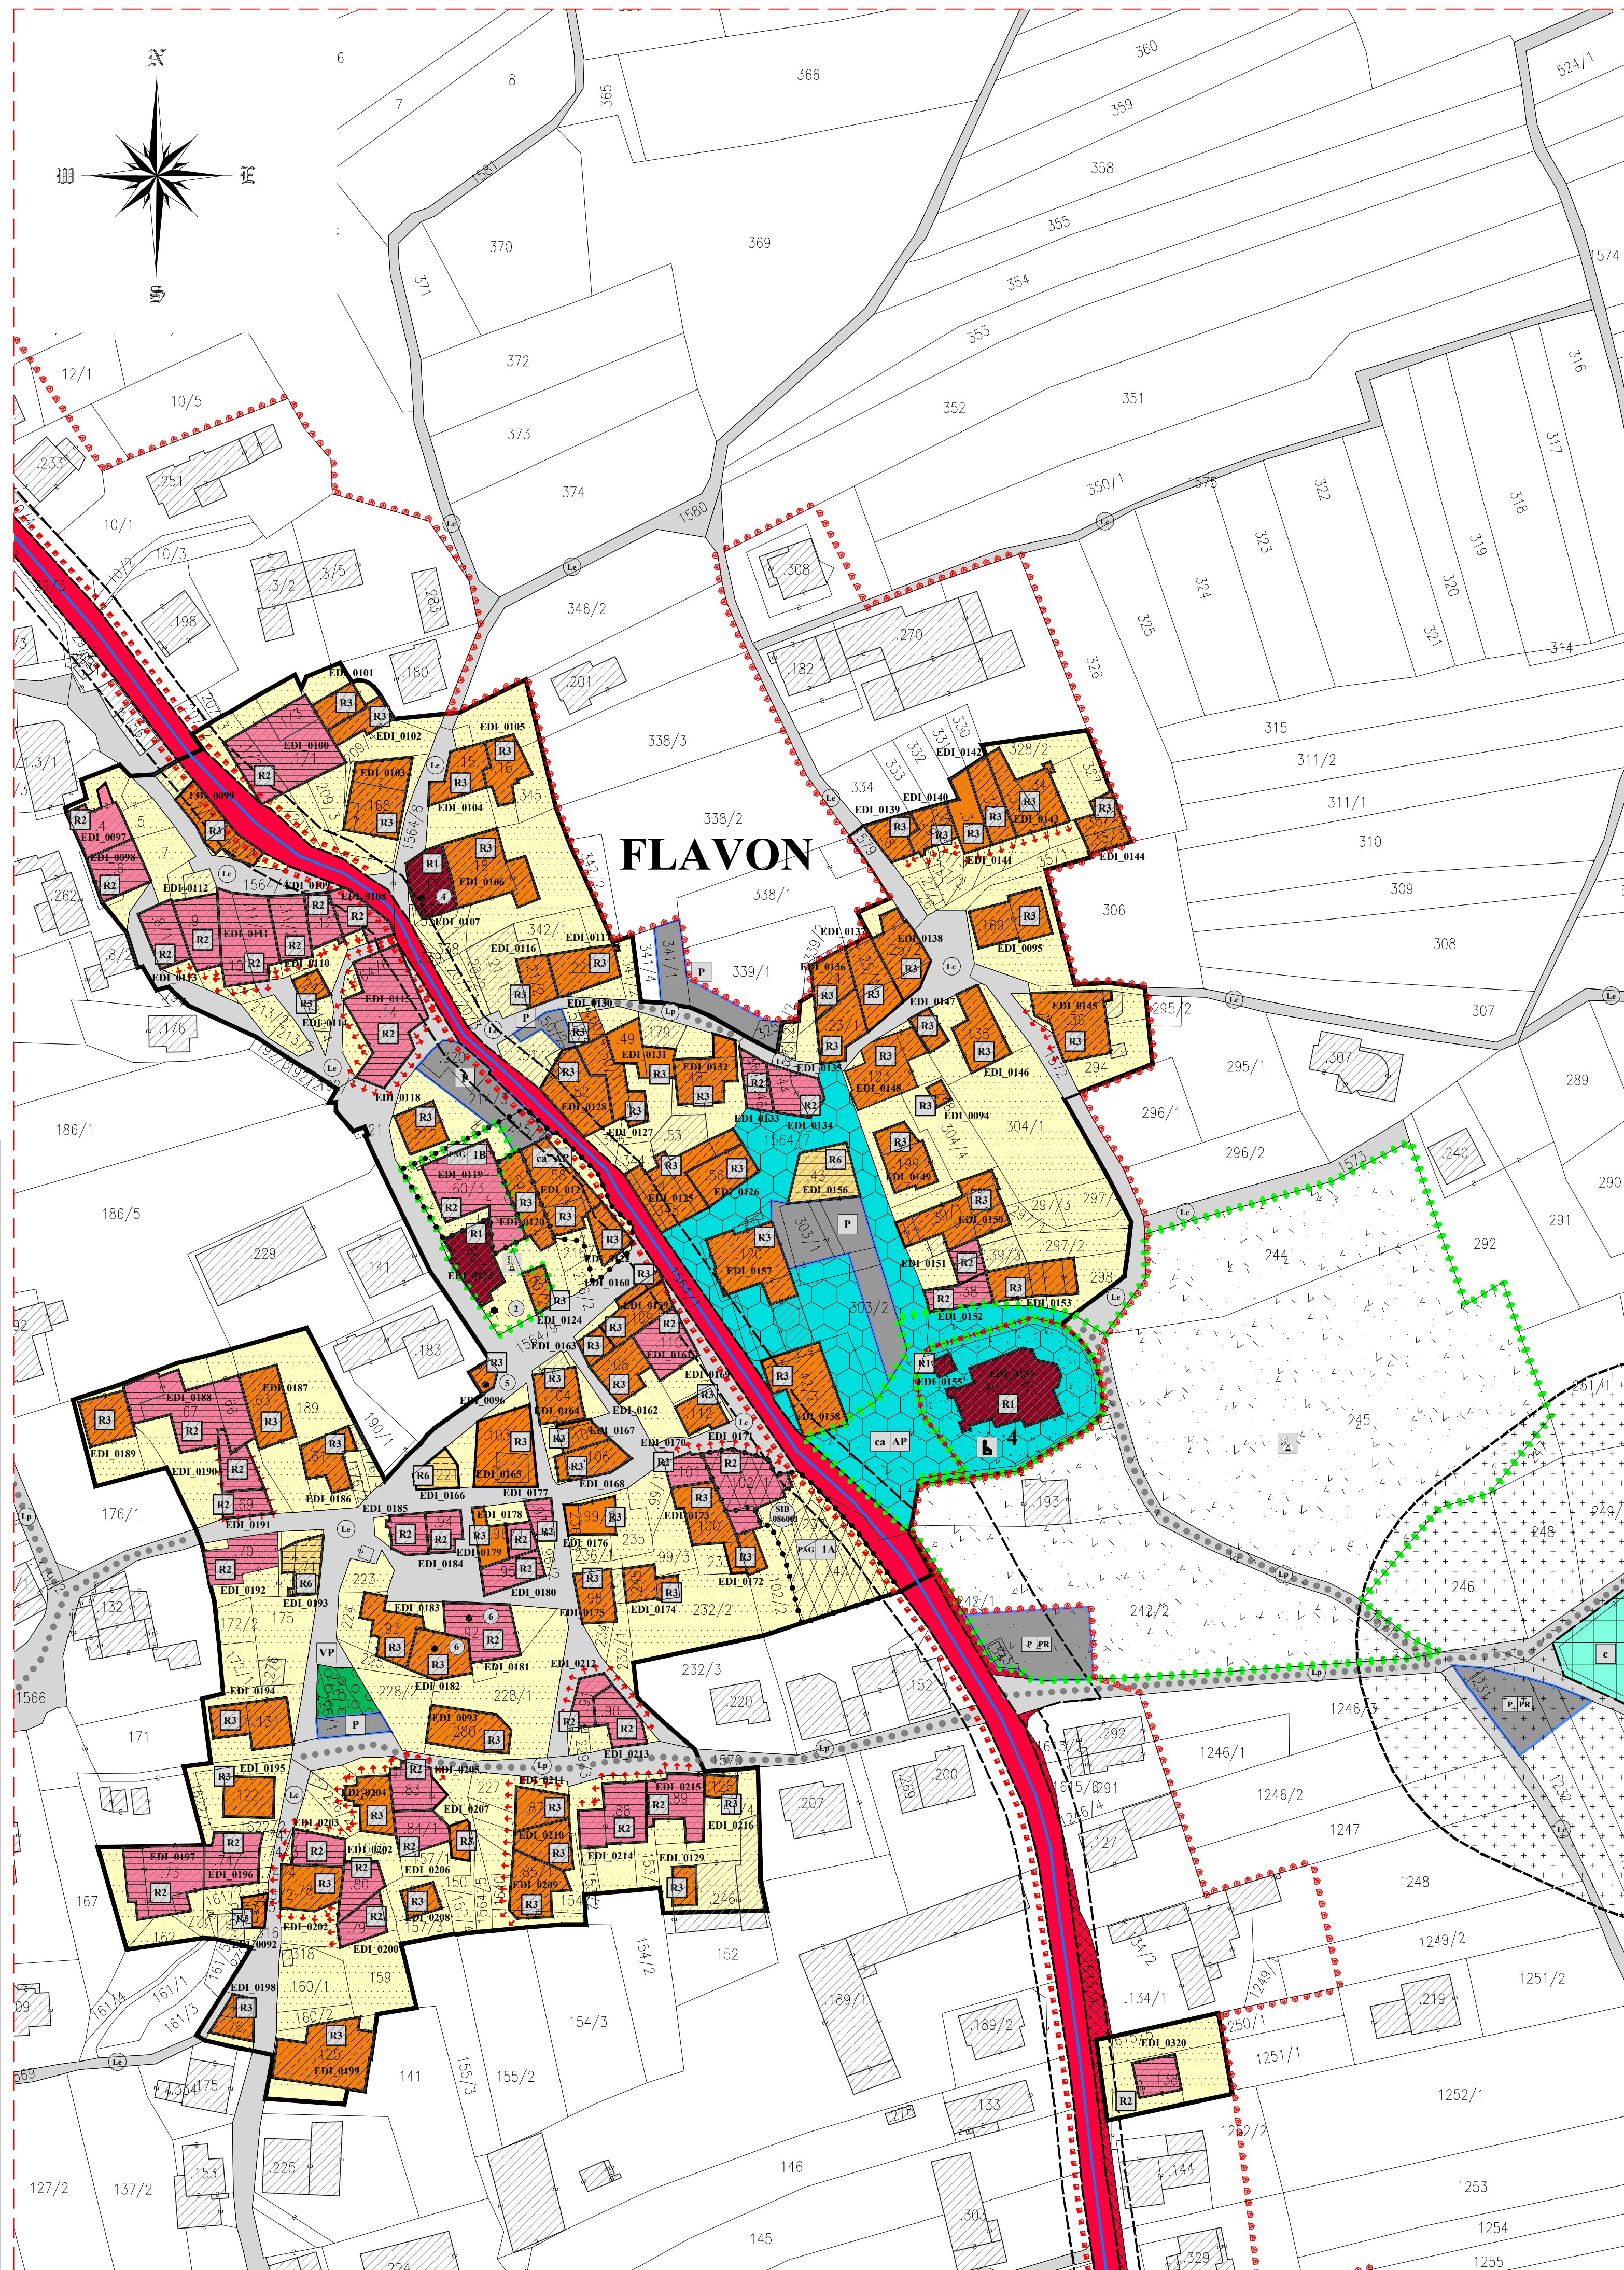


INSEDIAMENTI STORICI ISOLATI - Maso S. Bartolomeo

Scala 1:1000

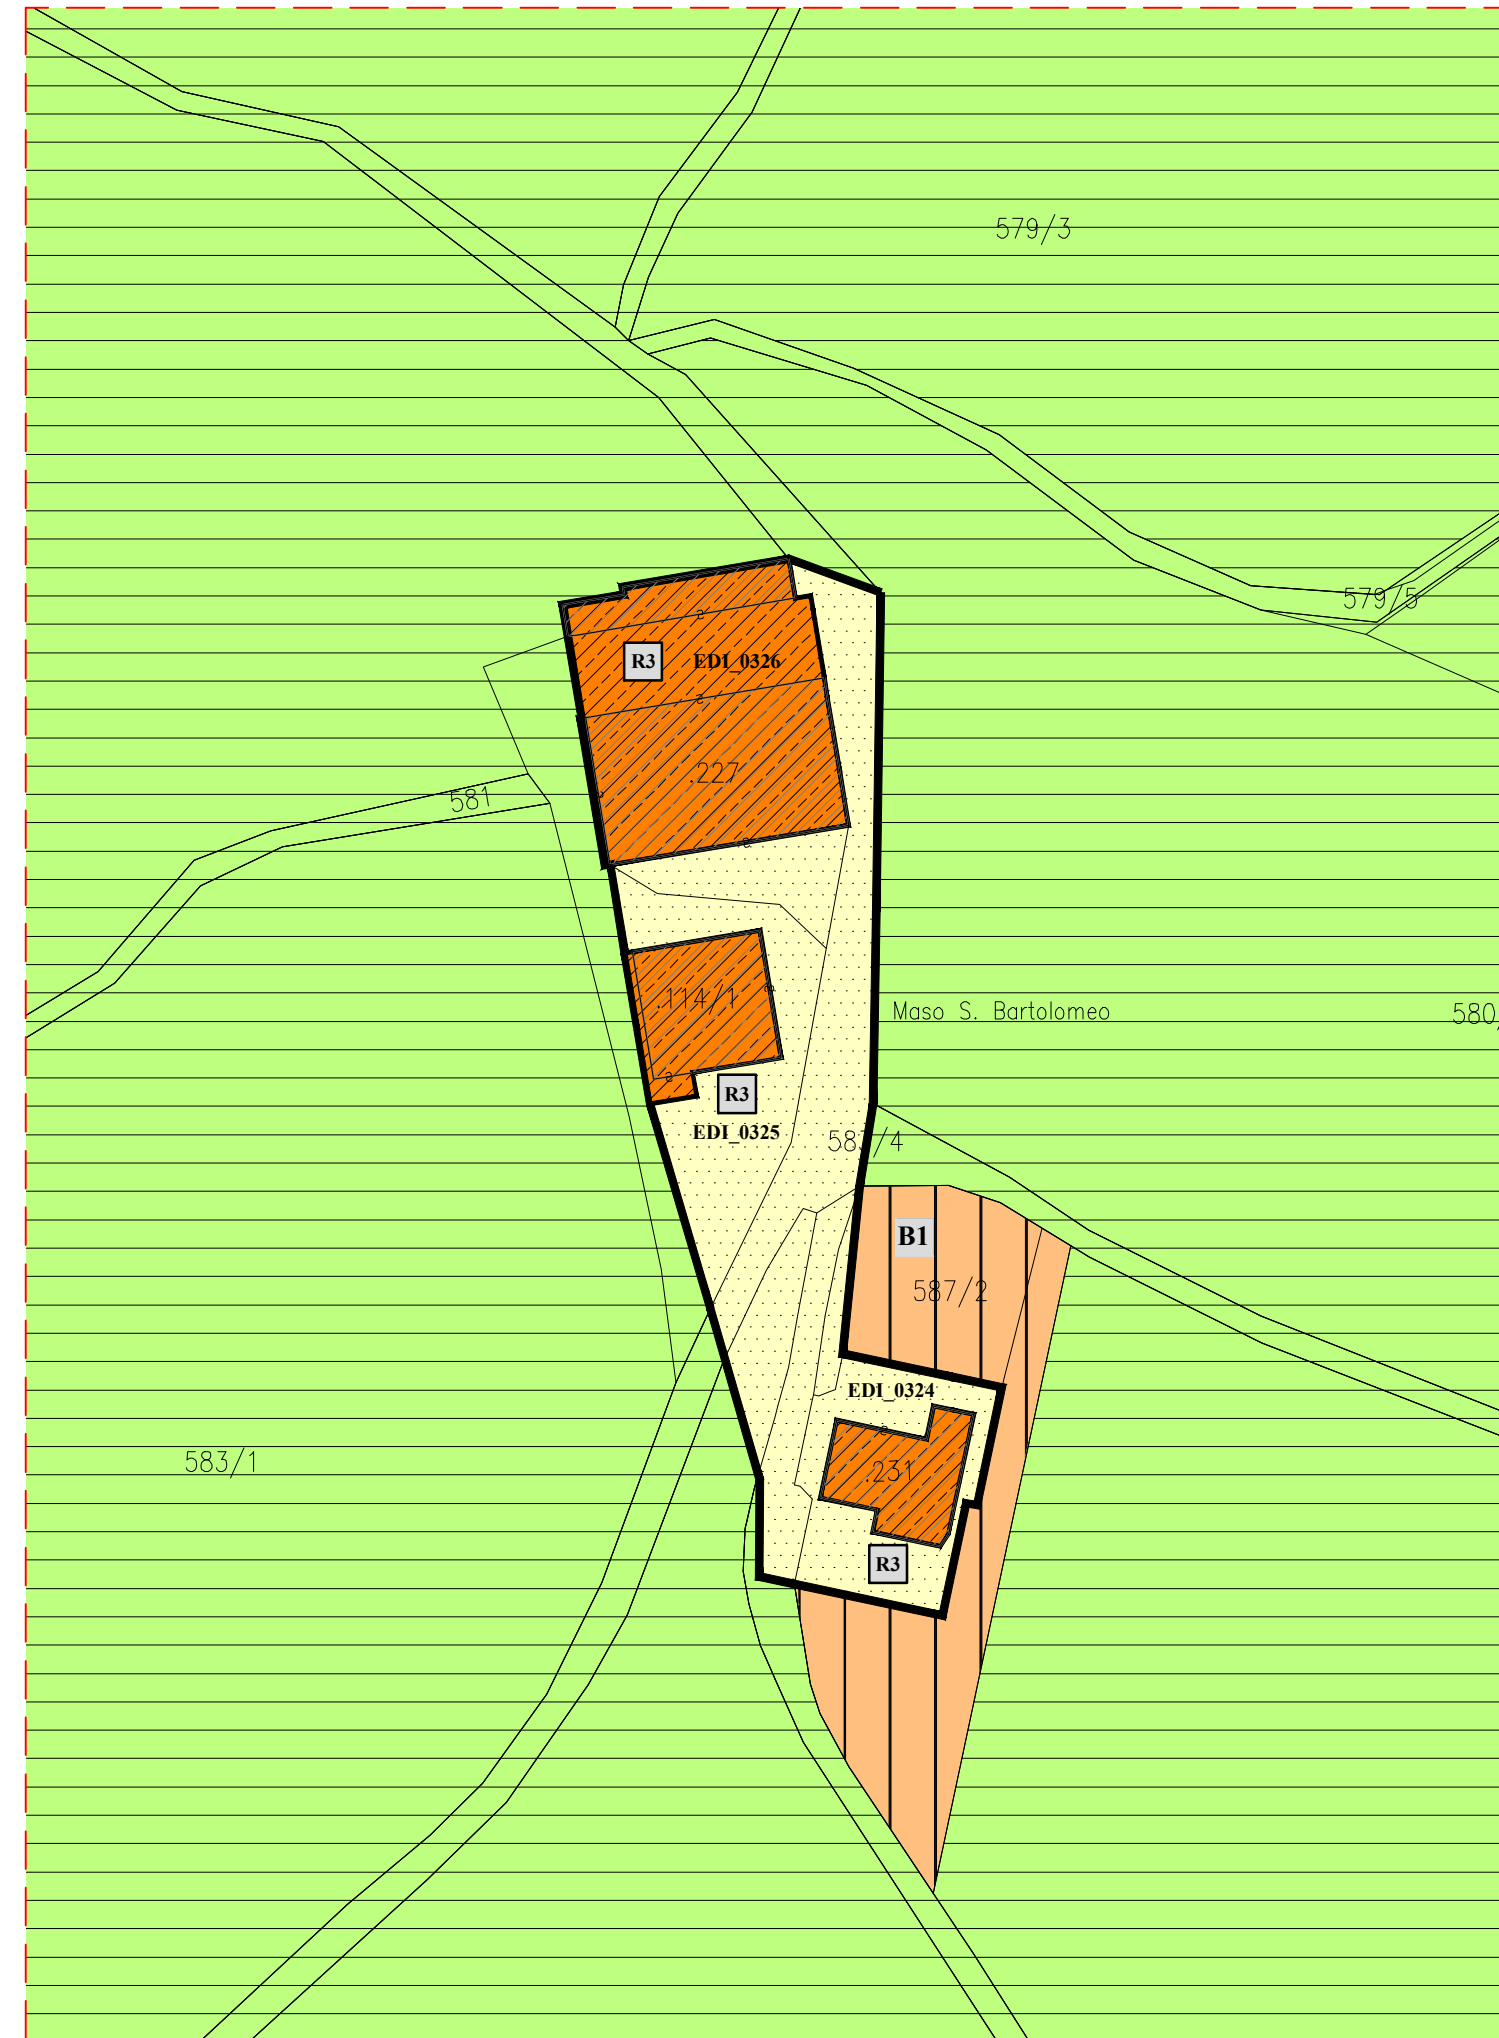

INSEDIAMENTI STORICI ISOLATI - Ruderì Castel Flavon

Scala 1:2000

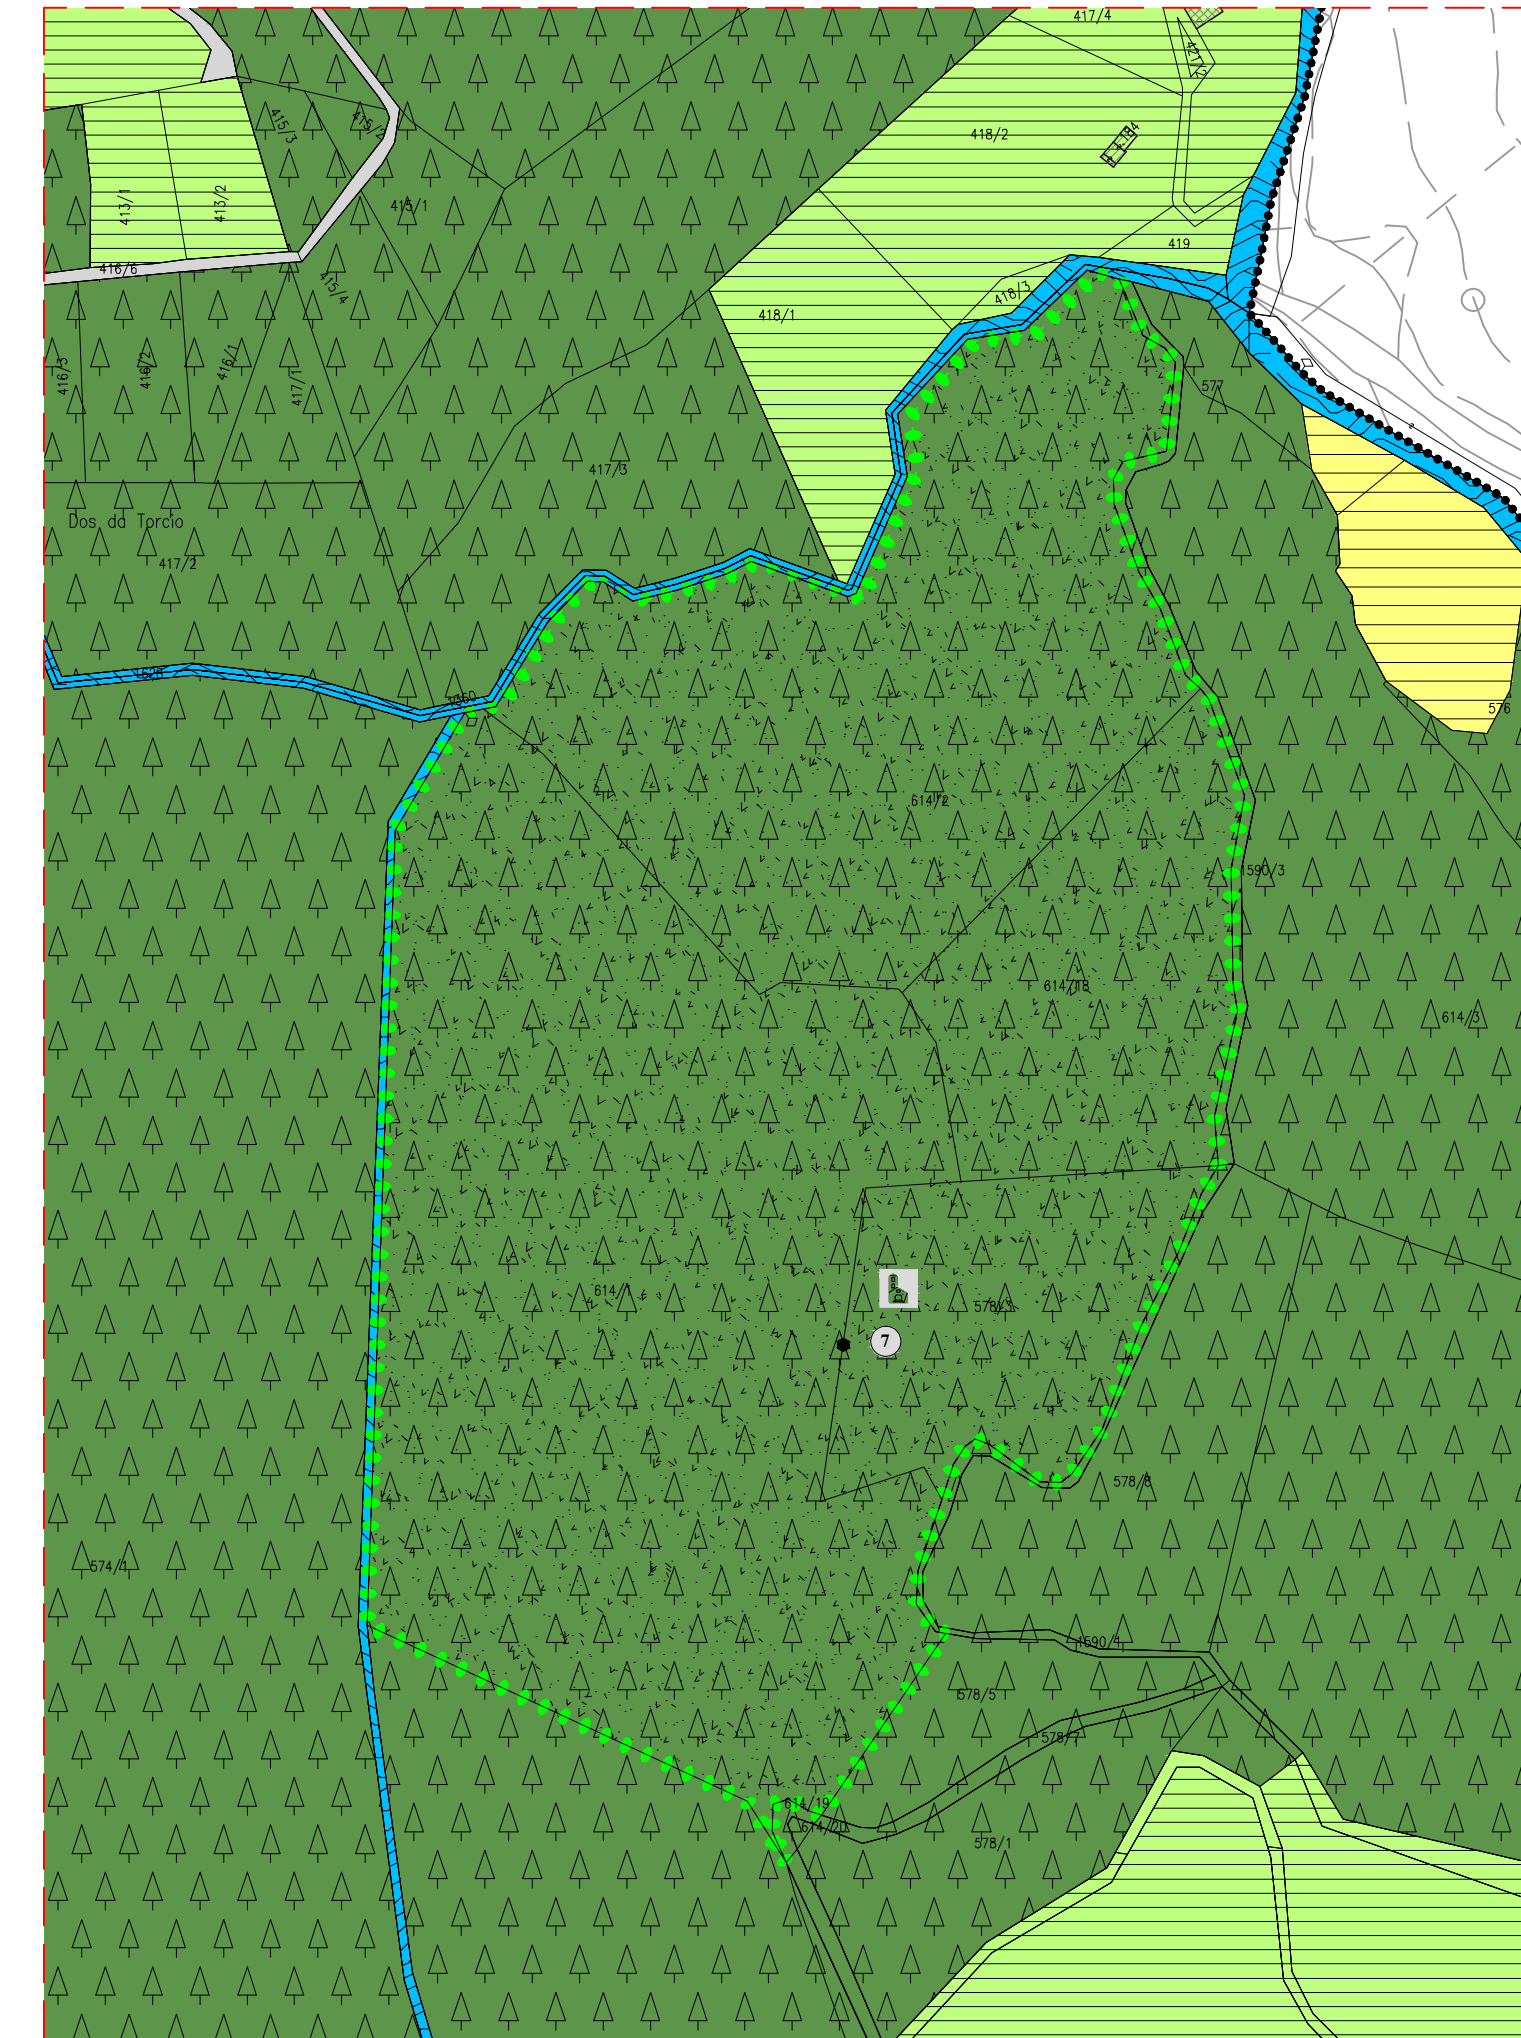

INSEDIAMENTI STORICI ISOLATI - Maso Dosso

Scala 1:1000

