


## LEGENDA

| DEFINIZIONE                                                              | SIMBOLO | CODICE SHP      | ARTICOLO         |
|--------------------------------------------------------------------------|---------|-----------------|------------------|
| <b>INSEDIAMENTI ED ELEMENTI STORICI</b>                                  |         |                 |                  |
| INSEDIAMENTO STORICO                                                     |         | A101_P          | ART. 33          |
| INSEDIAMENTO STORICO ISOLATO                                             |         | A102_P          | ART. 33          |
| <b>CATEGORIE DI INTERVENTO</b>                                           |         |                 |                  |
| RESTAURO - Scheda n°                                                     |         | R1 EDI_0001     | A203_P ART. 35   |
| RISANAMENTO CONSERVATIVO - Scheda n°                                     |         | R2 EDI_0001     | A204_P ART. 35   |
| RISTRUTTURAZIONE EDILIZIA - Scheda n°                                    |         | R3 EDI_0001     | A205_P ART. 35   |
| DEMOLIZIONE - Scheda n°                                                  |         | R6 EDI_0001     | A208_P ART. 35   |
| <b>FRONTE DI PREGIO</b>                                                  |         |                 |                  |
| FRONTE DA RIQUALIFICARE                                                  |         | A407_L          | ART. 33          |
| FRONTE DA RIQUALIFICARE                                                  |         | A408_L          | ART. 33          |
| AREA LIBERA NEL CENTRO STORICO                                           |         | A401_P          | ART. 34          |
| <b>ZONE F - AREE PER ATTREZZATURE, INFRASTRUTTURE E SERVIZI PUBBLICI</b> |         |                 |                  |
| AREA CIVILE E AMMINISTRATIVA (AP)                                        |         | ca AP           | F201_P ART. 55   |
| ATTREZZATURE E SERVIZI PUBBLICI                                          |         | VP              | F301_P ART. 61   |
| AREA A PARCHEGGIO PUBBLICO                                               |         | P               | F305_P ART. 65   |
| <b>ZONE F - AREE PER LA MOBILITA' PRINCIPALE</b>                         |         |                 |                  |
| ESISTENTI                                                                |         | F501_P          | ART. 63          |
| STRADA PRINCIPALE III^ CATEGORIA                                         |         | F409_L          | ART. 63          |
| <b>SECONDARIA</b>                                                        |         |                 |                  |
| ESISTENTI                                                                |         | F601_P - F602_P | ART. 63          |
| STRADA DI INTERESSE LOCALE                                               |         | F417_L - F418_L | ART. 63          |
| PERCORSO PEDONALE                                                        |         | F418_L - F419_L | ART. 63          |
| <b>AREE DI RISPETTO</b>                                                  |         |                 |                  |
| FASCIA DI RISPETTO STRADALE                                              |         | G103_P          | ART. 63          |
| <b>AREE DI PROTEZIONE CULTURALE ARCHEOLOGICO E NATURALISTICO</b>         |         |                 |                  |
| VINCOLO DIRETTO MANUFATTI E SITI (D. Leg. n. 42/2004)                    |         | Z301_P          | ART. 21          |
| VINCOLO INDIRETTO MANUFATTI E SITI (D. Leg. n. 42/2004)                  |         | Z302_P          | ART. 23          |
| VINCOLO PUNTUALE MANUFATTO E SITO (D. Leg. n. 42/2004)                   |         | Z320_P          | ART. 21          |
| <b>ELEMENTI CONVENZIONALI FISICI</b>                                     |         |                 |                  |
| PERIMETRO DEL CENTRO ABITATO                                             |         | Z404_P          | ART. 33, comma 8 |
| <b>PIANI ATTUATIVI</b>                                                   |         |                 |                  |
| PROGETTI CONVEZIONATI                                                    |         | Z509_P          | ART. 33, comma 8 |



## PIANO REGOLATORE GENERALE VARIANTE 2019


Ai sensi dell'art. 54, comma 4 della L.P. 4 agosto 2015, n. 15

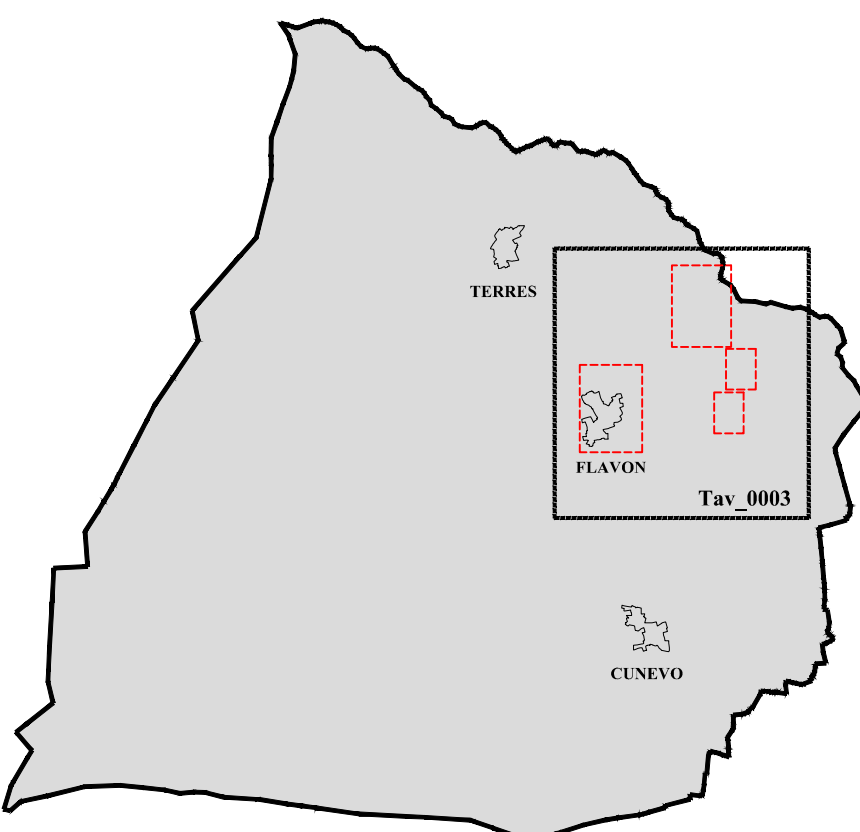

ADOZIONE PRELIMINARE:  
Delibera del Consiglio Comunale  
n. \_\_\_\_ dd.


|                        |   |
|------------------------|---|
| Il Segretario Comunale | Il Redattore                                                                                             |
|                        | ORDINE DEGLI ARCHITETTI<br>DELLA PROV. DI TRENTO<br>dott. arch. WALTER DALPIAZ<br>ISCRIZIONE ALBO N° 648 |

|                                         |                                                 |
|-----------------------------------------|-------------------------------------------------|
| TAV_0003<br>1:1000<br>03.12.2019        | CENTRI STORICI E CATEGORIE DI EDIFICI<br>FLAVON |
| STUDIO TECNICO ASSOCIATO D'ARCHITETTURA | dott. arch. WALTER DALPIAZ                      |
|                                         | dott. arch. AGNESE ZADRA                        |

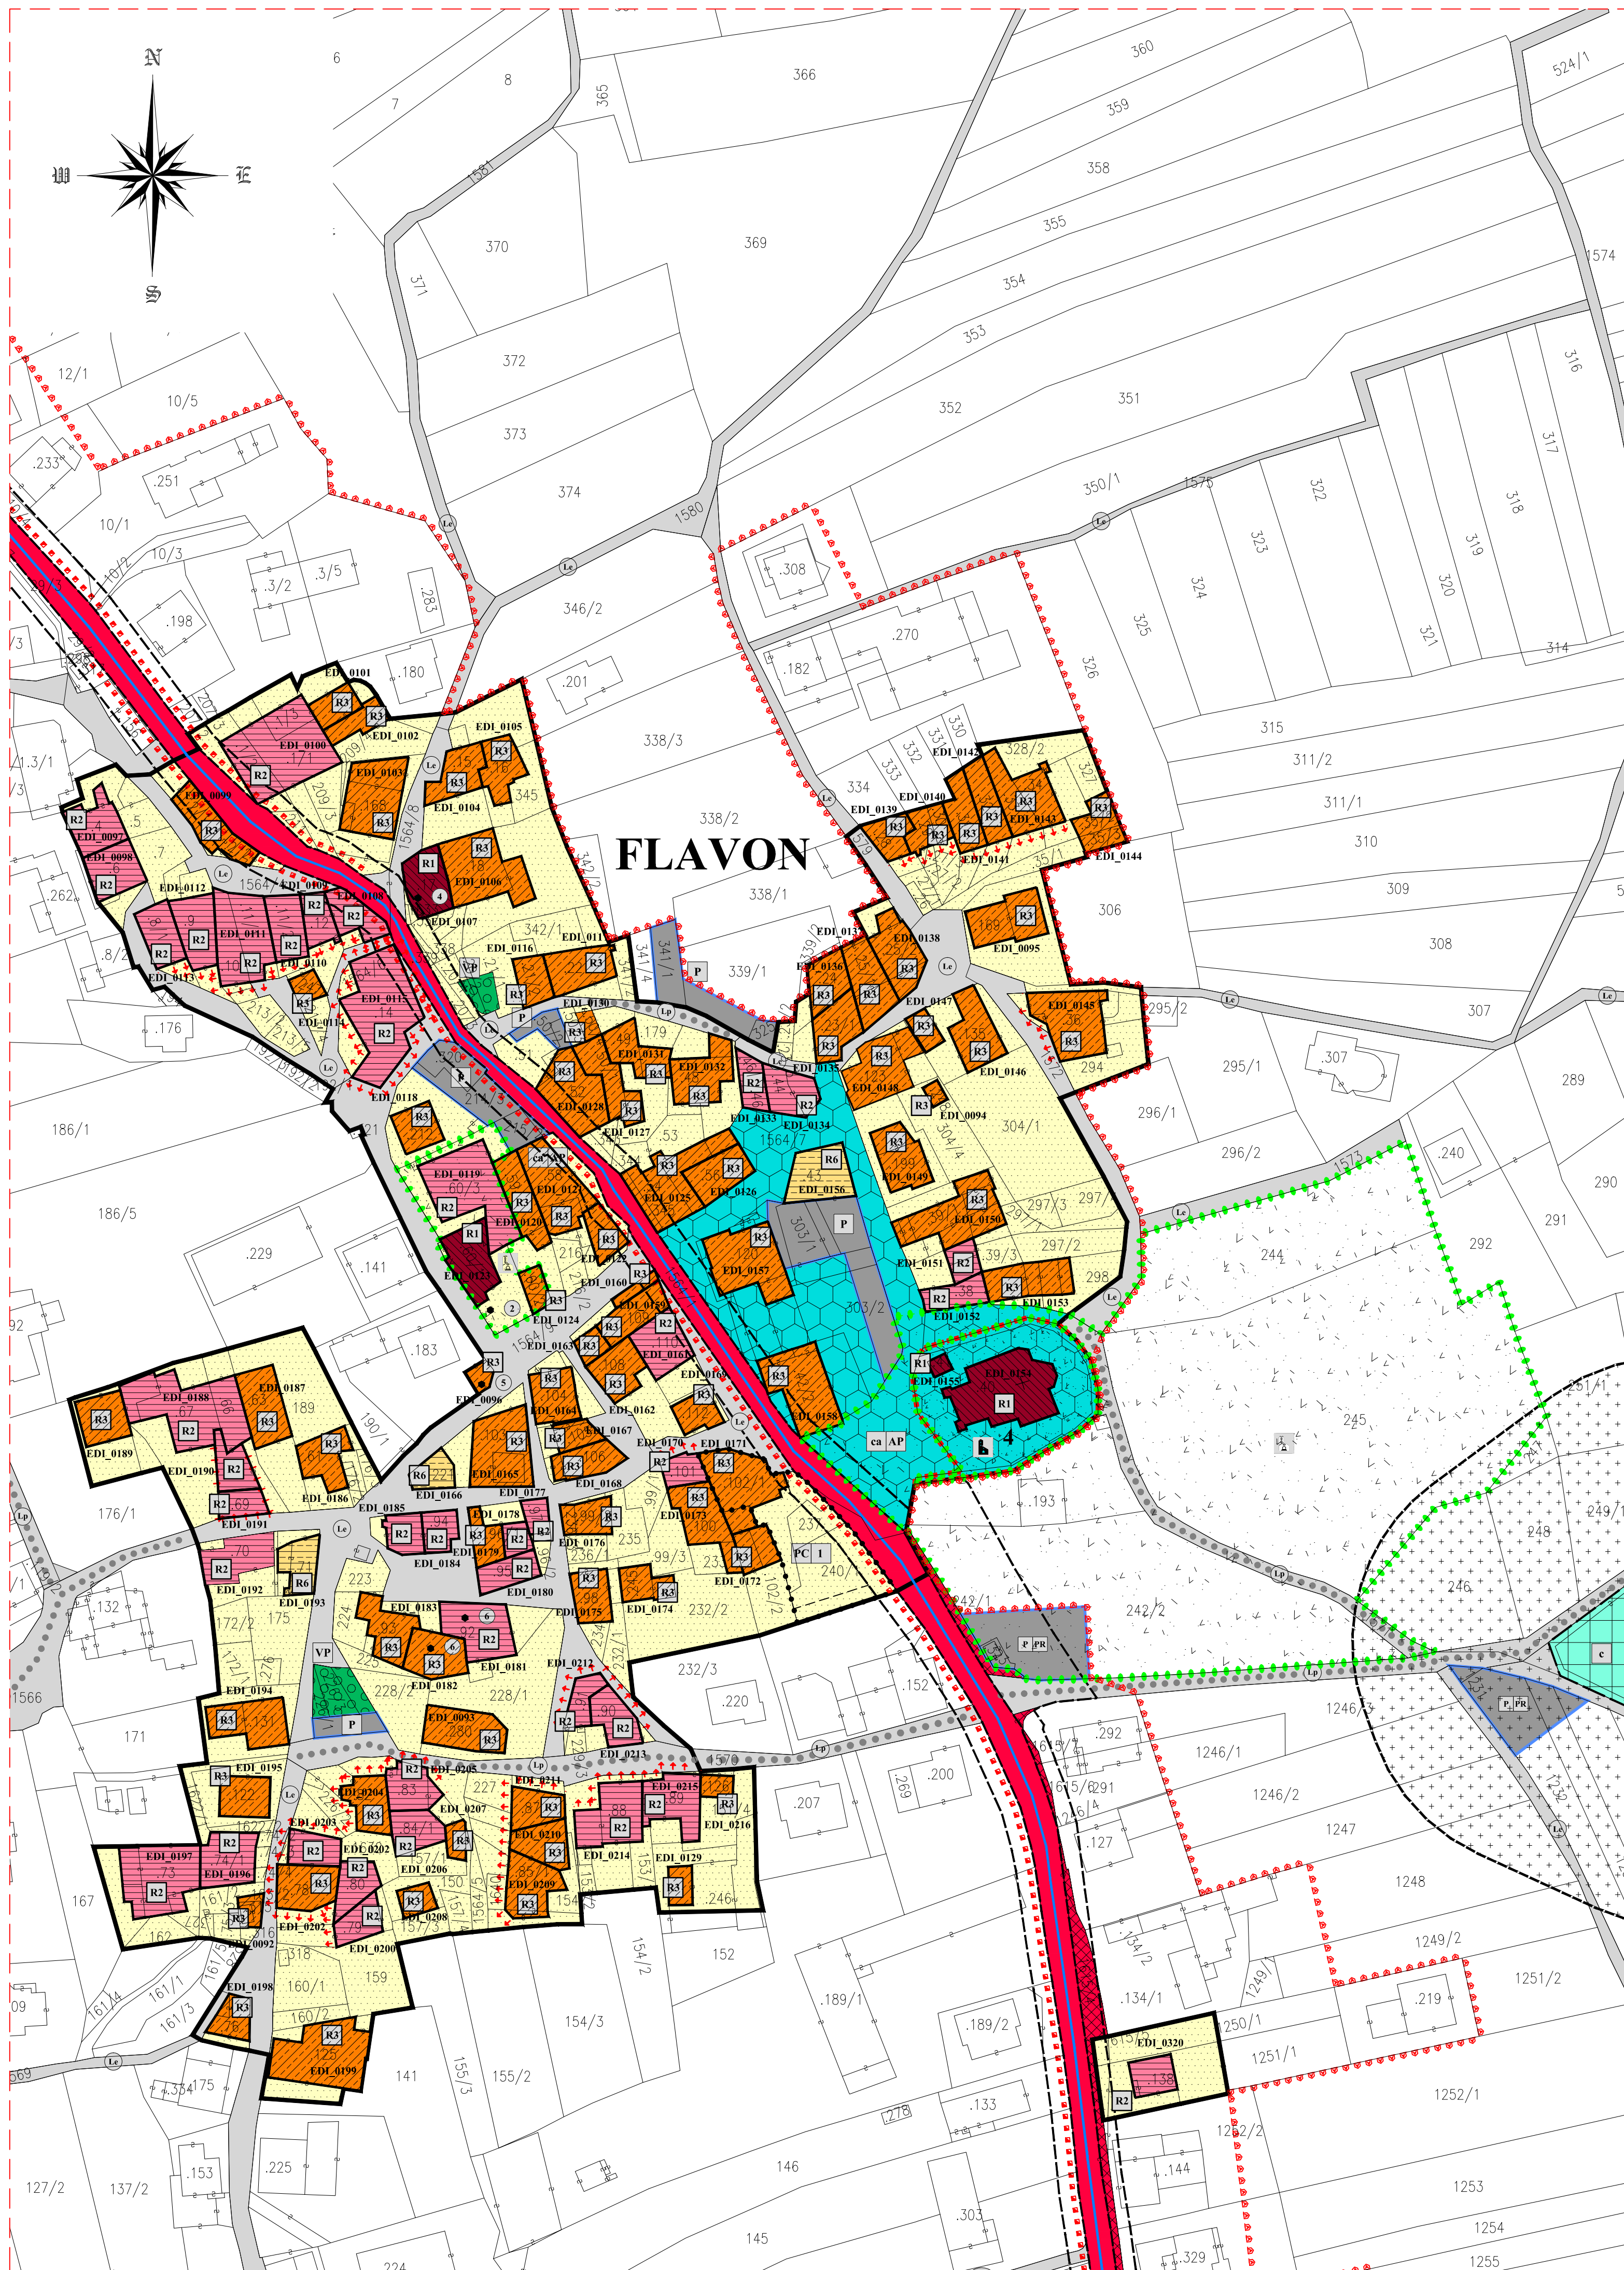


### INSEDIAMENTI STORICI ISOLATI - Maso S. Bartolomeo

Scala 1:1000

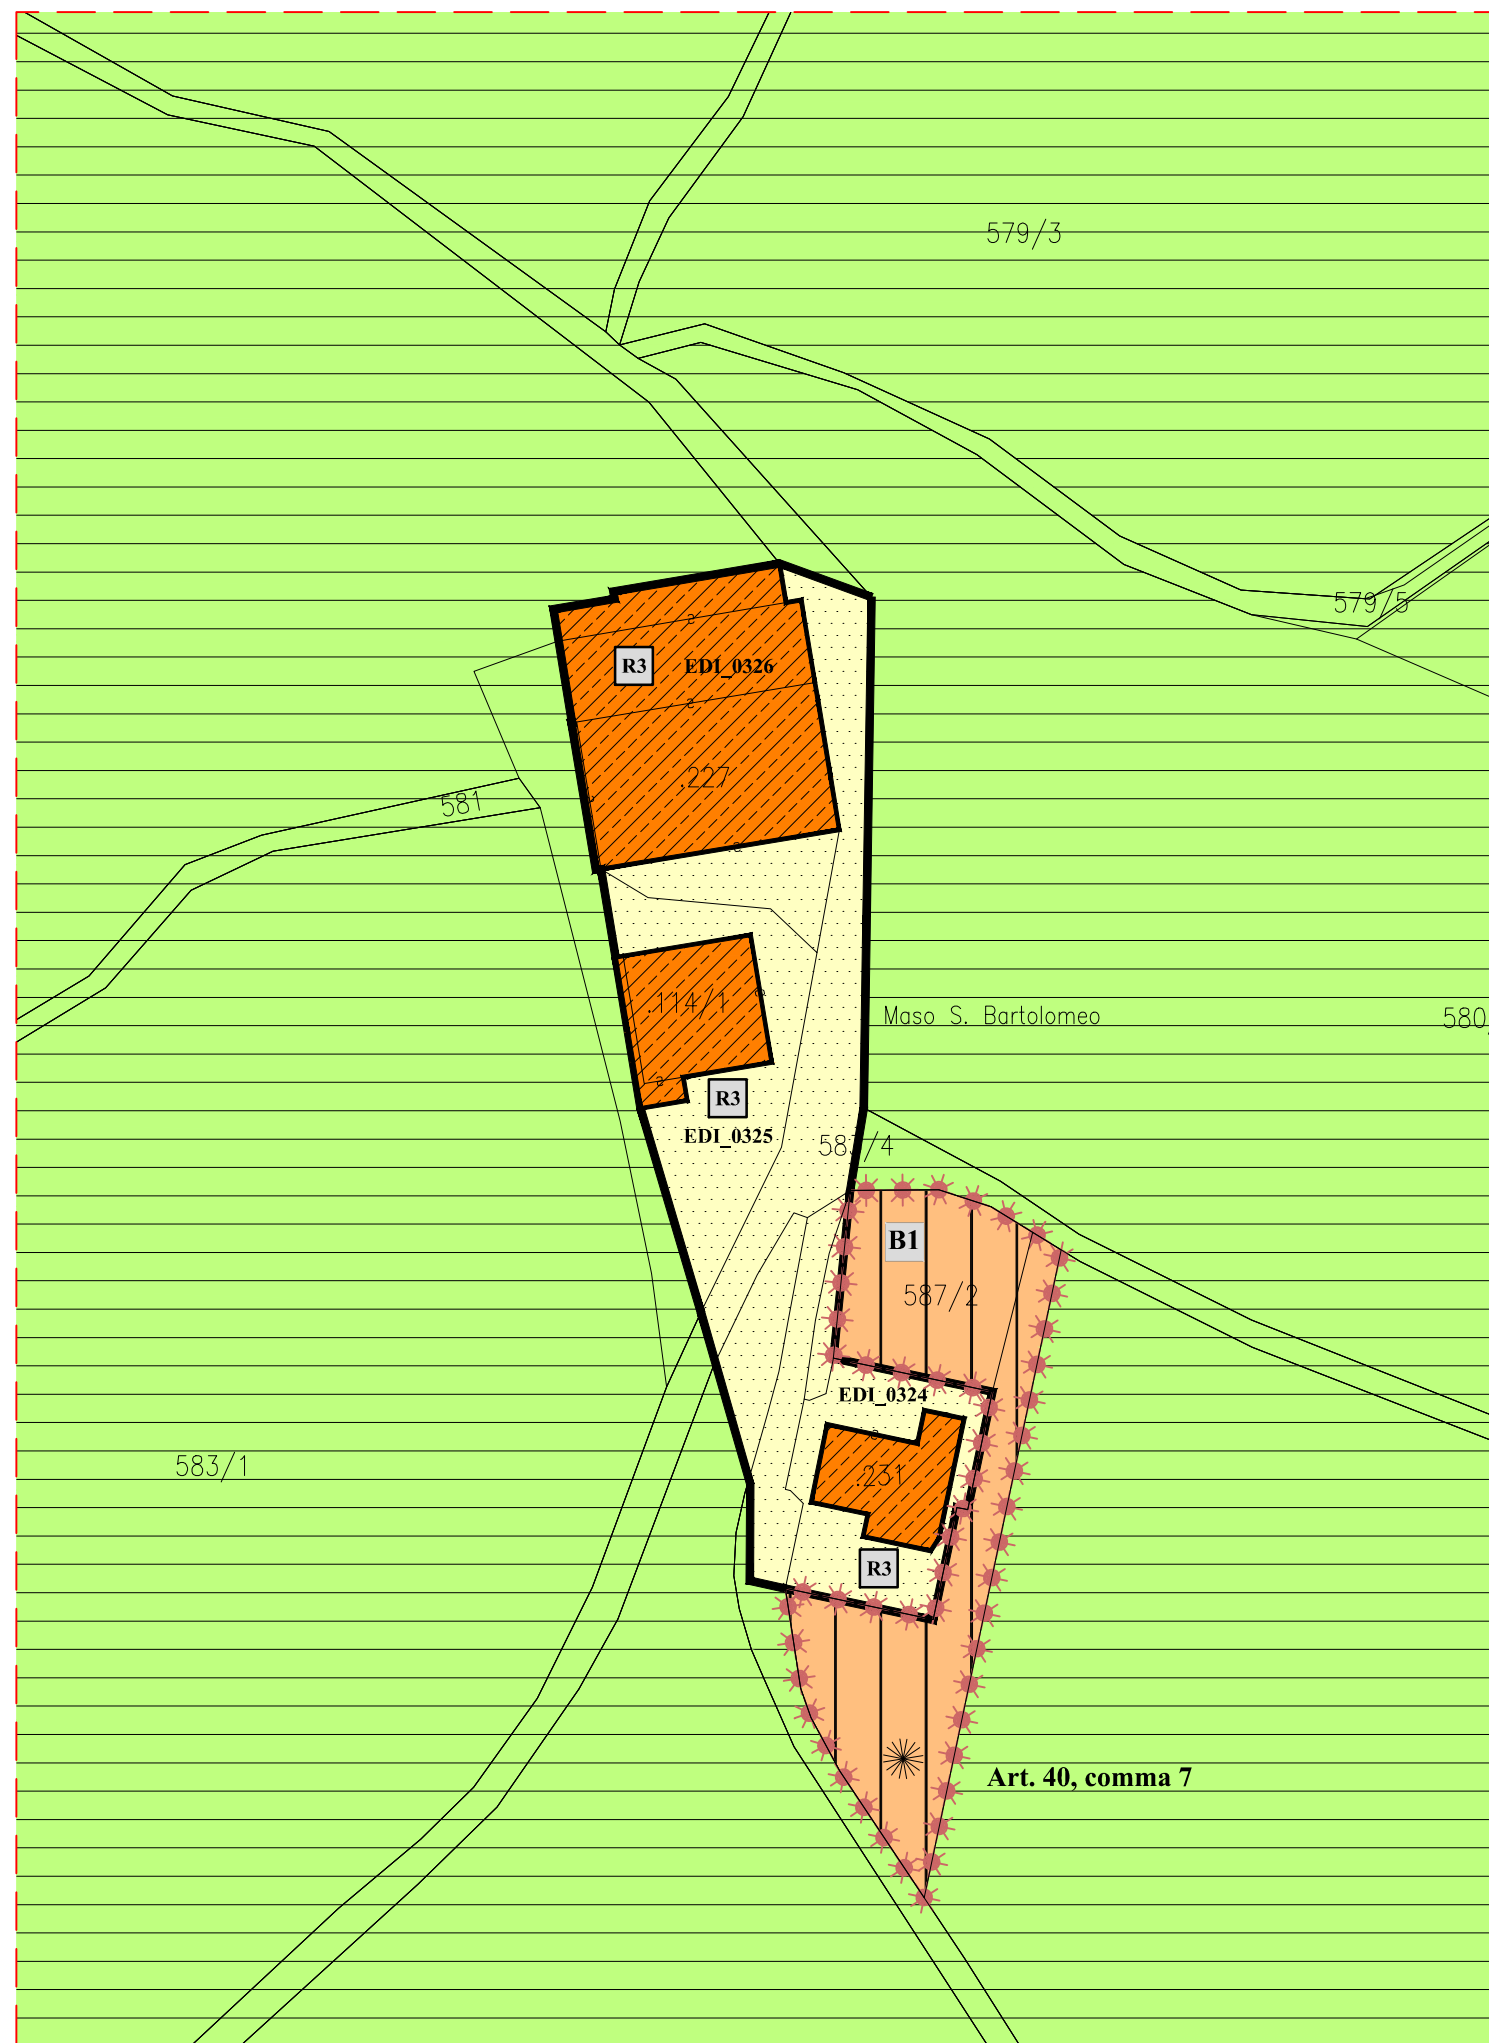

### INSEDIAMENTI STORICI ISOLATI - Ruderer Castel Flavon

Scala 1:2000

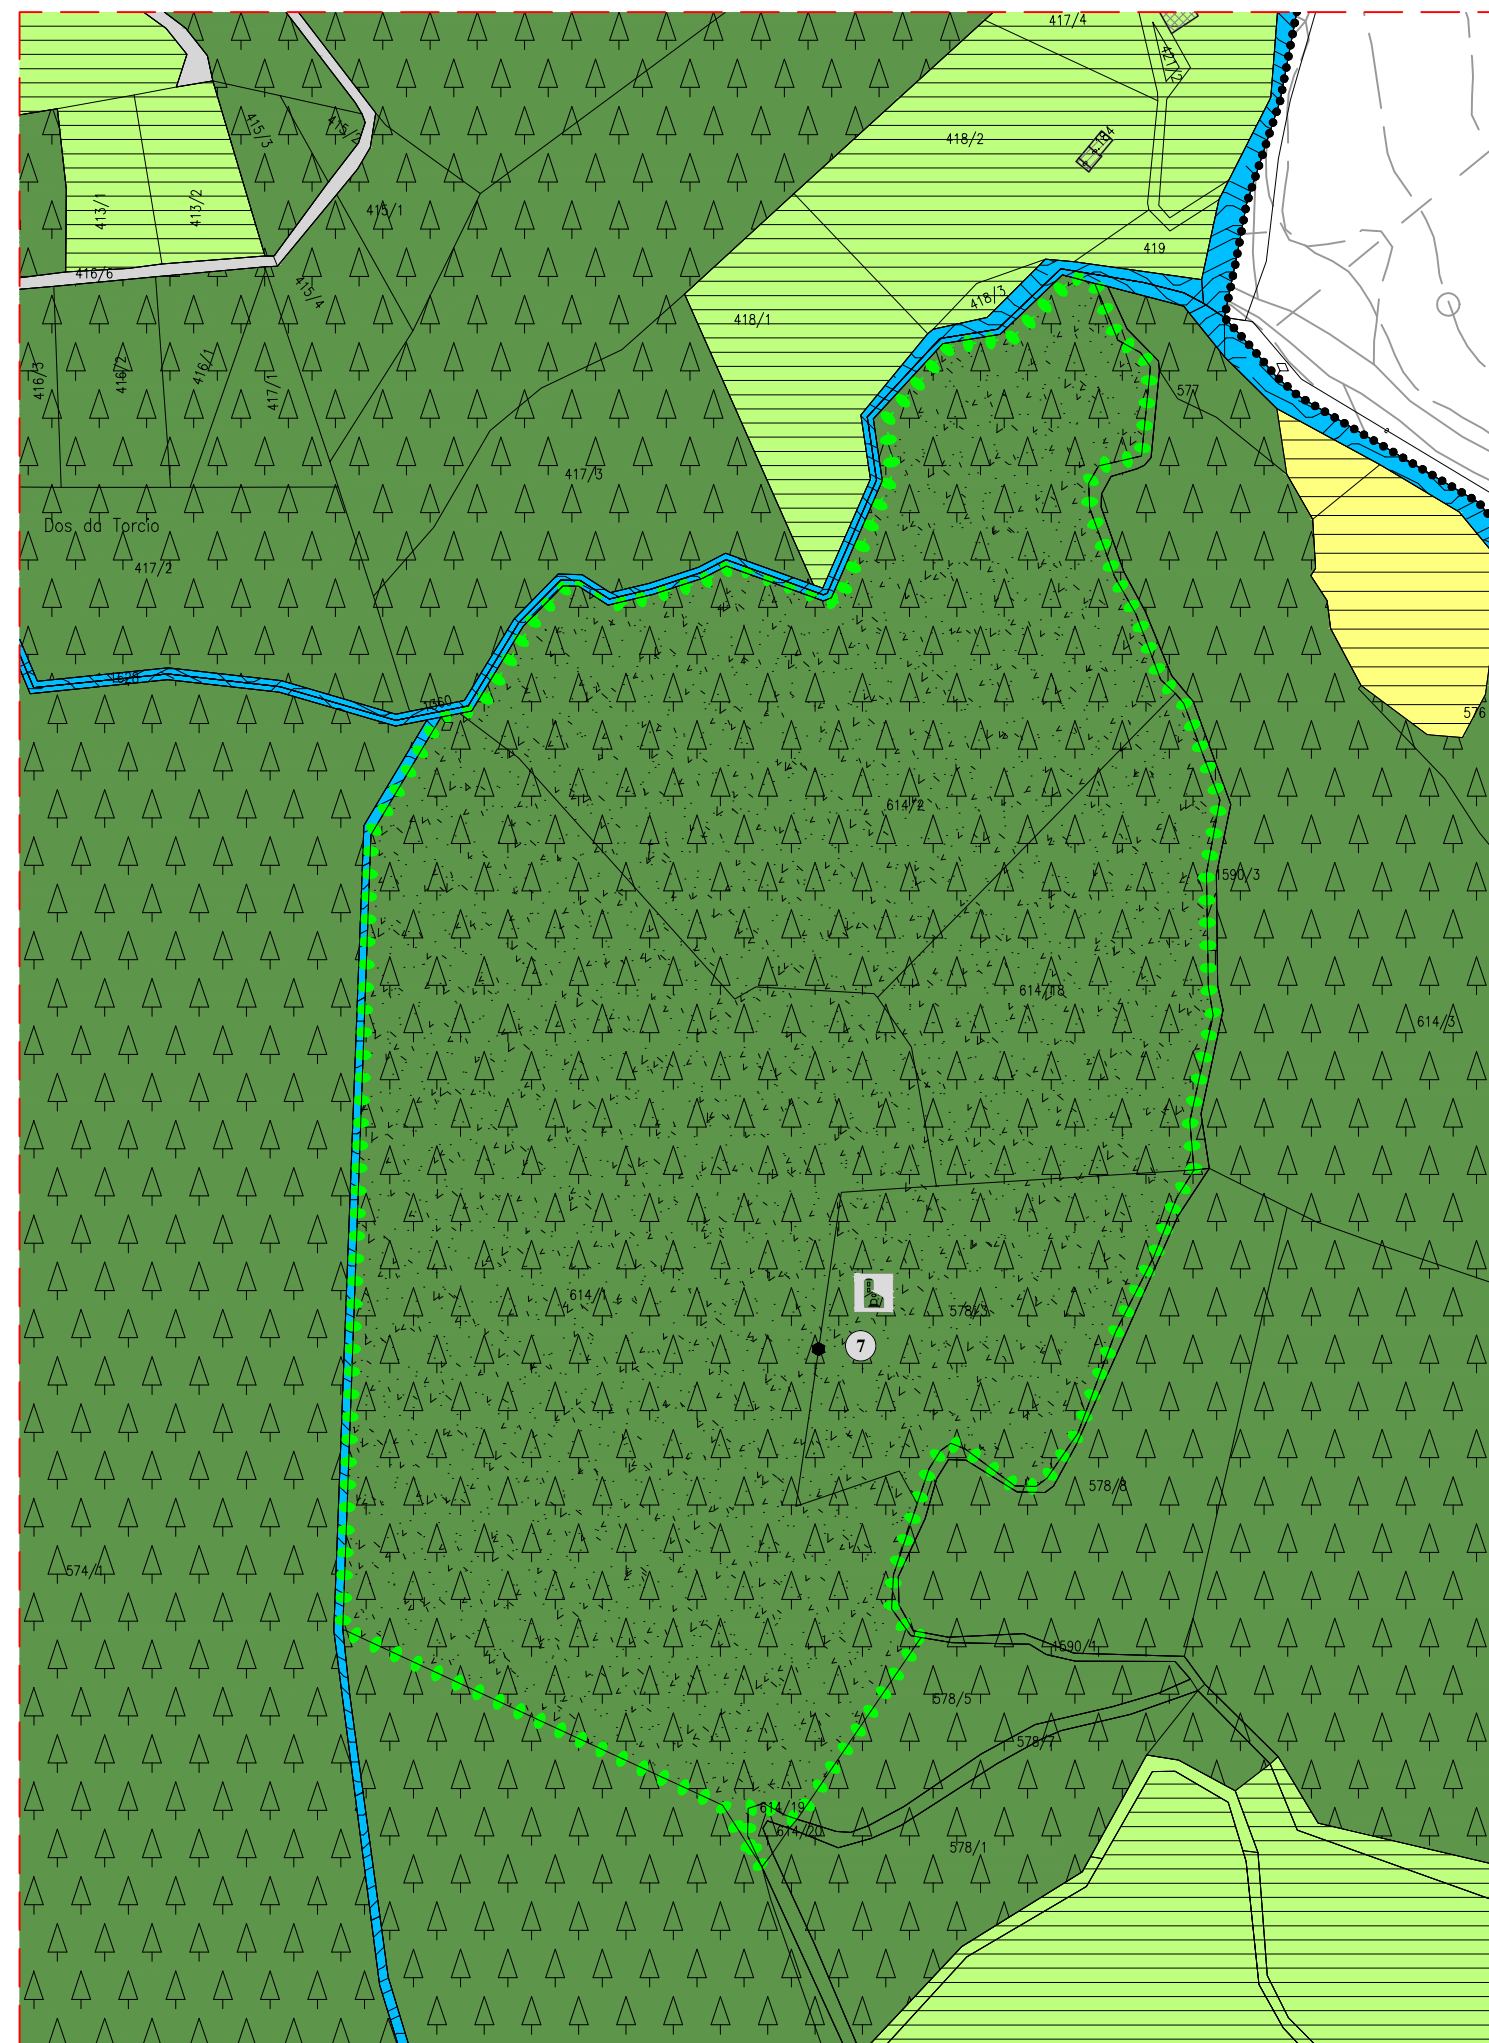

### INSEDIAMENTI STORICI ISOLATI - Maso Dosso

Scala 1:1000

